

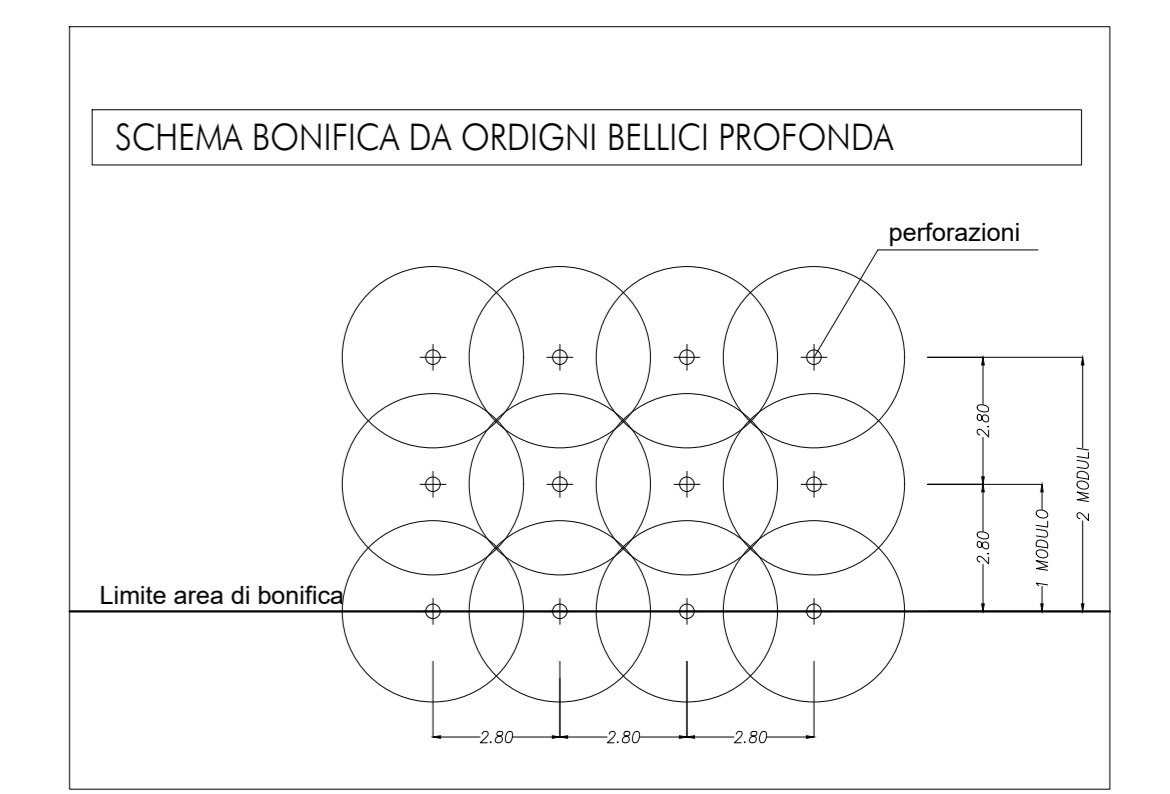


KEY PLAN

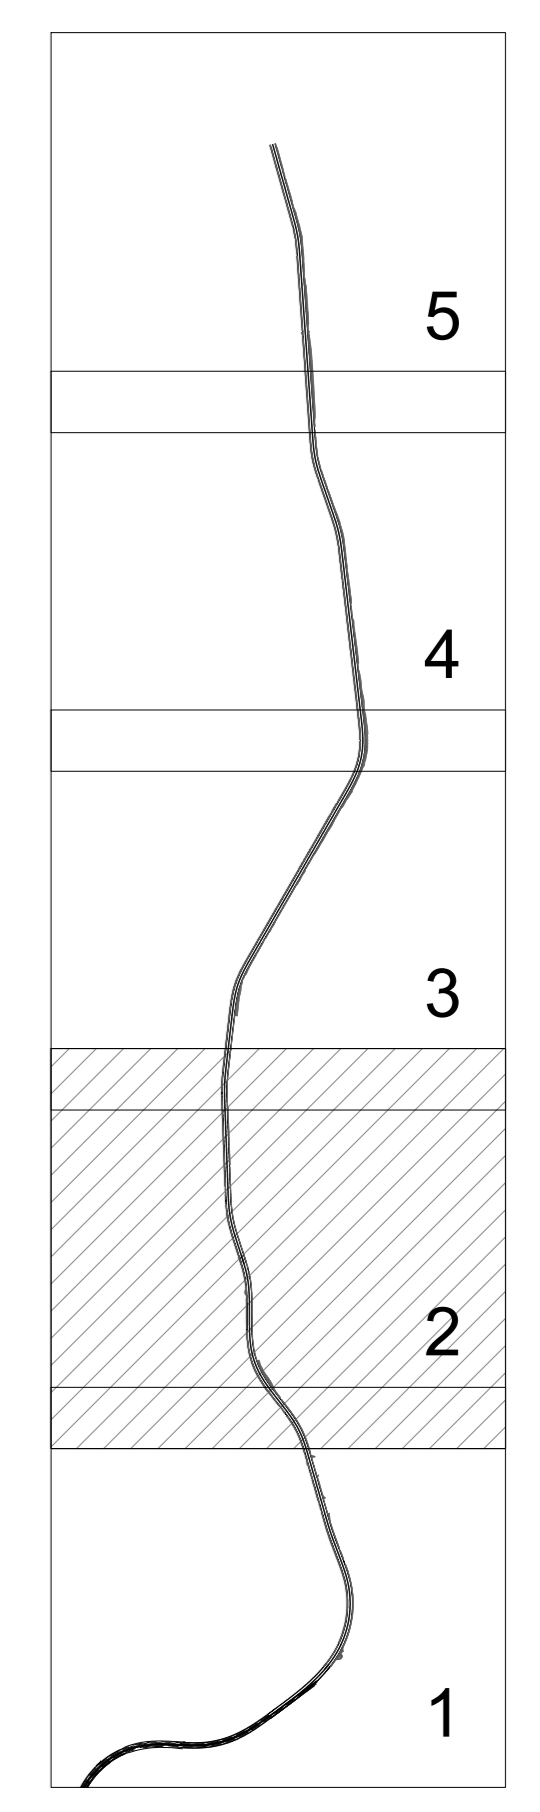

DESCRIZIONE DEGLI INTERVENTI DI BONIFICA ORDIGNI ESPLOSIVI
 In ragione delle opere in progetto si distinguono tre diverse tipologie d'intervento di bonifica:

- TOT. mq
- 33229 AREA BONIFICA ORDIGNI BELLCI PROFONDA SOTTO LA PROFONDITA' DI 1.00 m (PROFONDITA' 3.00 m - GARANZIA 4.00 m)
 - 6822 AREA BONIFICA ORDIGNI BELLCI PROFONDA SOTTO LA PROFONDITA' DI 1.00 m (PROFONDITA' 7.00 m - GARANZIA 8.00 m)

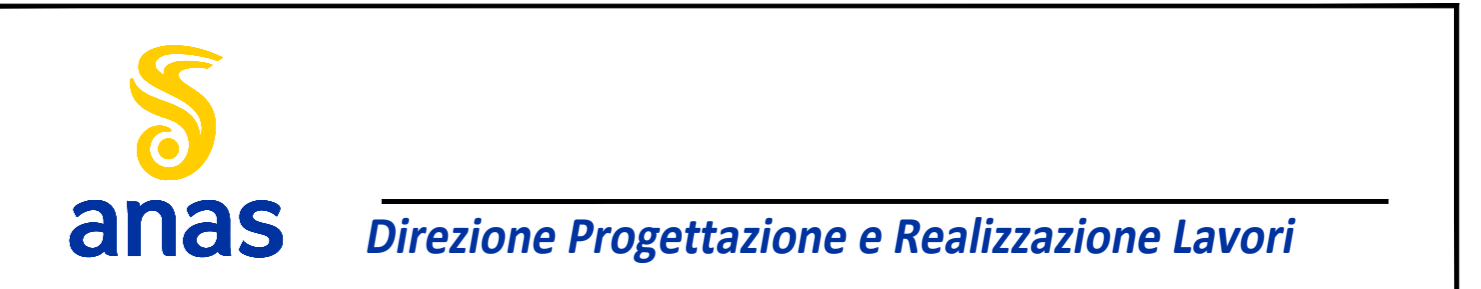

STRADA STATALE 4 "VIA SALARIA"
 Adeguamento della piattaforma stradale e messa in sicurezza dal km 64+000 al km 70+800

PROGETTO DEFINITIVO COD. RM 364

PROGETTAZIONE: R.T.I.: PROGIN S.p.A. (capogruppo mandataria)
 CREW Cremonesi Workshop S.r.l. - TECNOSISTEM S.p.A
 ART Risorse Ambiente Territorio S.r.l. - ECOPLAME S.r.l.

<p>RESPONSABILE INTEGRAZIONE PRESTAZIONI SPECIALISTICHE: Dott. Ing. Antonio GRIMALDI (Progin S.p.A.)</p> <p>PROGETTISTA FIRMATARIO: Dott. Ing. Lorenzo INFANTE (Progin S.p.A.) Oltre agli Ingegneri della Provincia di Salerno n. 3448</p> <p>RESPONSABILE STUDIO IMPATTO AMBIENTALE: Dott. Geol. Giovanni CARRA (ART Ambiente Risorse e Territorio S.r.l.) Oltre al Geologo Progin Emila Romagna n. 643 A</p> <p>T.A. COORDINATORE PER LA SICUREZZA IN FASE DI PROGETTAZIONE: Dott. Ing. Michele Cerasale (Progin S.p.A.)</p> <p>ISTIT. IL RESPONSABILE DEL PROCEDIMENTO: Dott. Ing. Achille DEVITTORFRANCESCO</p> <p>PROTOCOLLO _____ DATA _____ 202_</p>	<p>CAPOGRUPPO MANDATARIA: PROGIN S.p.A. Direzione Tecnica: Dott. Ing. Lorenzo INFANTE</p> <p>MANDANTE: CREW Direzione Tecnica: Dott. Arch. Claudio TURRINI</p> <p>MANDANTE: TECNOSISTEM Direzione Tecnica: Dott. Ing. A. AVETA</p> <p>MANDANTE: mrt Direzione Tecnica: Dott. Ing. Ivo FRESIA</p> <p>MANDANTE: ECOPLAME Direzione Tecnica: Dott. Arch. Pasquale PISANO</p>
---	---

CANTIERIZZAZIONE E FASI REALIZZATIVE
 PLANIMETRIA BOE
 TAV. 2

CODICE PROGETTO	NOME FILE	REVISIONE	SCALA												
DP RM364 D21	T02CA00CANPL02	A													
<table border="1" style="width: 100%; border-collapse: collapse;"> <tr> <th>REV.</th> <th>DESCRIZIONE</th> <th>DATA</th> <th>REDATTO</th> <th>VERIFICATO</th> <th>APPROVATO</th> </tr> <tr> <td>A</td> <td>Prima emissione</td> <td>Novembre 2021</td> <td>P.Piccoli</td> <td>S.Scoppetta</td> <td>L.Linfante</td> </tr> </table>				REV.	DESCRIZIONE	DATA	REDATTO	VERIFICATO	APPROVATO	A	Prima emissione	Novembre 2021	P.Piccoli	S.Scoppetta	L.Linfante
REV.	DESCRIZIONE	DATA	REDATTO	VERIFICATO	APPROVATO										
A	Prima emissione	Novembre 2021	P.Piccoli	S.Scoppetta	L.Linfante										