
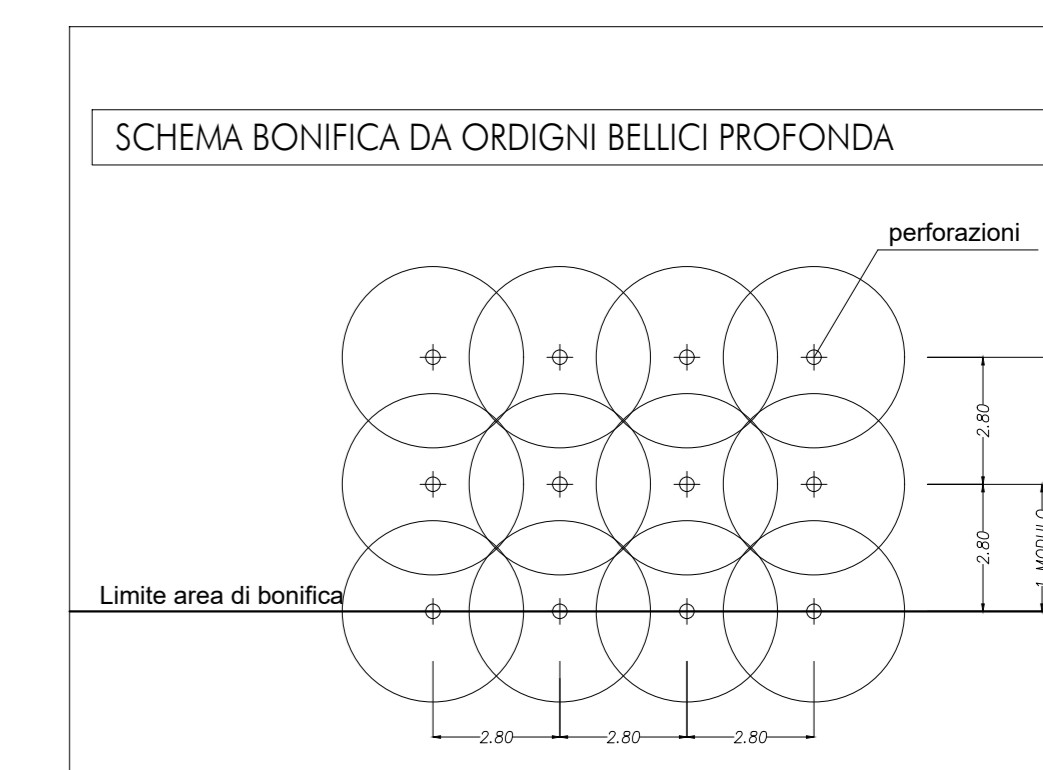


KEY PLAN

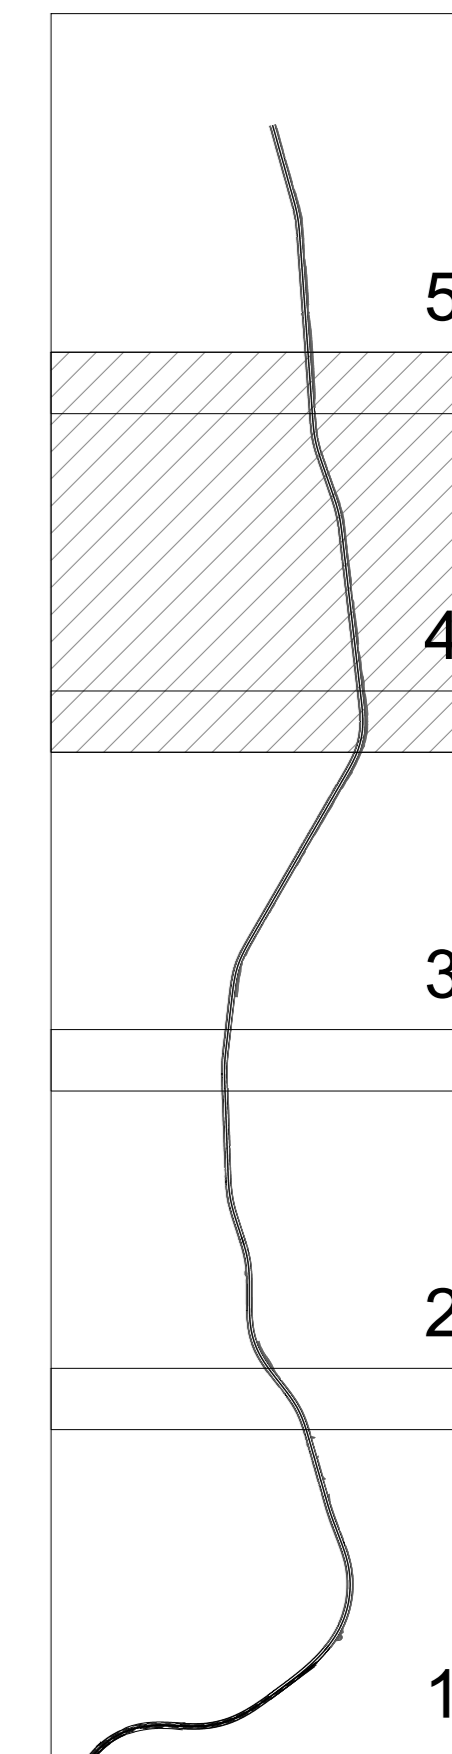

DESCRIZIONE DEGLI INTERVENTI DI BONIFICA ORDIGNI ESPLOSIVI  
In ragione delle opere in progetto si distinguono tre diverse tipologie d'intervento di bonifica:

TOT mq

- 33259 AREA BONIFICA ORDIGNI BELLCI PROFONDA SOTTO LA PROFONDITA' DI 1.00 m (PROFONDITA' 3.00 m - GARANZIA 4.00 m)
- 6822 AREA BONIFICA ORDIGNI BELLCI PROFONDA SOTTO LA PROFONDITA' DI 1.00 m (PROFONDITA' 1.00 m - GARANZIA 5.00 m)



**STRADA STATALE 4 "VIA SALARIA"**  
Adeguamento della piattaforma stradale e messa in sicurezza dal km 64+000 al km 70+800

PROGETTO DEFINITIVO COD. RM 364

PROGETTAZIONE: R.T.I.: PROGİN S.p.A. (capogruppo mandataria)  
CREW Cremonesi Workshop S.r.l. - TECNOSISTEM S.p.A  
ART Risorse Ambiente Territorio S.r.l. - ECOPLAME S.r.l.

RESPONSABILE INTEGRAZIONE PRESTAZIONI SPECIALISTICHE: Dott. Ing. Antonio GRIMALDI (Progin S.p.A.)	CAPOGRUPPO MANDATARIA: PROGİN S.p.A. Direttore Tecnico: Dott. Ing. Lorenzo INFANTE
PROGETTISTA FIRMATARIO: Dott. Ing. Lorenzo INFANTE (Progin S.p.A.) Ordine degli Ingegneri della Provincia di Salerno n. 3448	MANDANTARE: CREW Cremonesi Workshop S.r.l. Direttore Tecnico: Dott. Arch. Claudio TURRINI
RESPONSABILE STUDIO IMPATTO AMBIENTALE Dott. Geol. Giovanni CARRA (ART Ambiente Risorse e Territorio S.r.l.) Ordine dei Geologi Regione Emilia Romagna n. 443 A	TECNOSISTEM S.p.A. Direttore Tecnico: Dott. Ing. A. AVETA
IL COORDINATORE PER LA SICUREZZA IN FASE DI PROGETTAZIONE: Dott. Ing. Michele Crinale (Progin S.p.A.)	ECOPLAME S.r.l. Direttore Tecnico: Dott. Ing. Pasquale PISANO
ISTIT. IL RESPONSABILE DEL PROCEDIMENTO: Dott. Ing. Achille DEVITORFRANCESCO	
PROTOCOLLO	DATA 2022

CANTIERIZZAZIONE E FASI REALIZZATIVE  
PLANIMETRIA BOE  
TAV. 4

CODICE PROGETTO	NOME FILE	REVISIONE	SCALA
DP RM364 D21	T02CA00CANPL01	A	
REV.	DESCRIZIONE	DATA	REDDATO VERIFICATO APPROVATO
A	Prima emissione	Novembre 2021	P. Paoletti S. Scoppetta L. Infante