



**Planimetria ubicazione cantieri ed aree di stoccaggio**

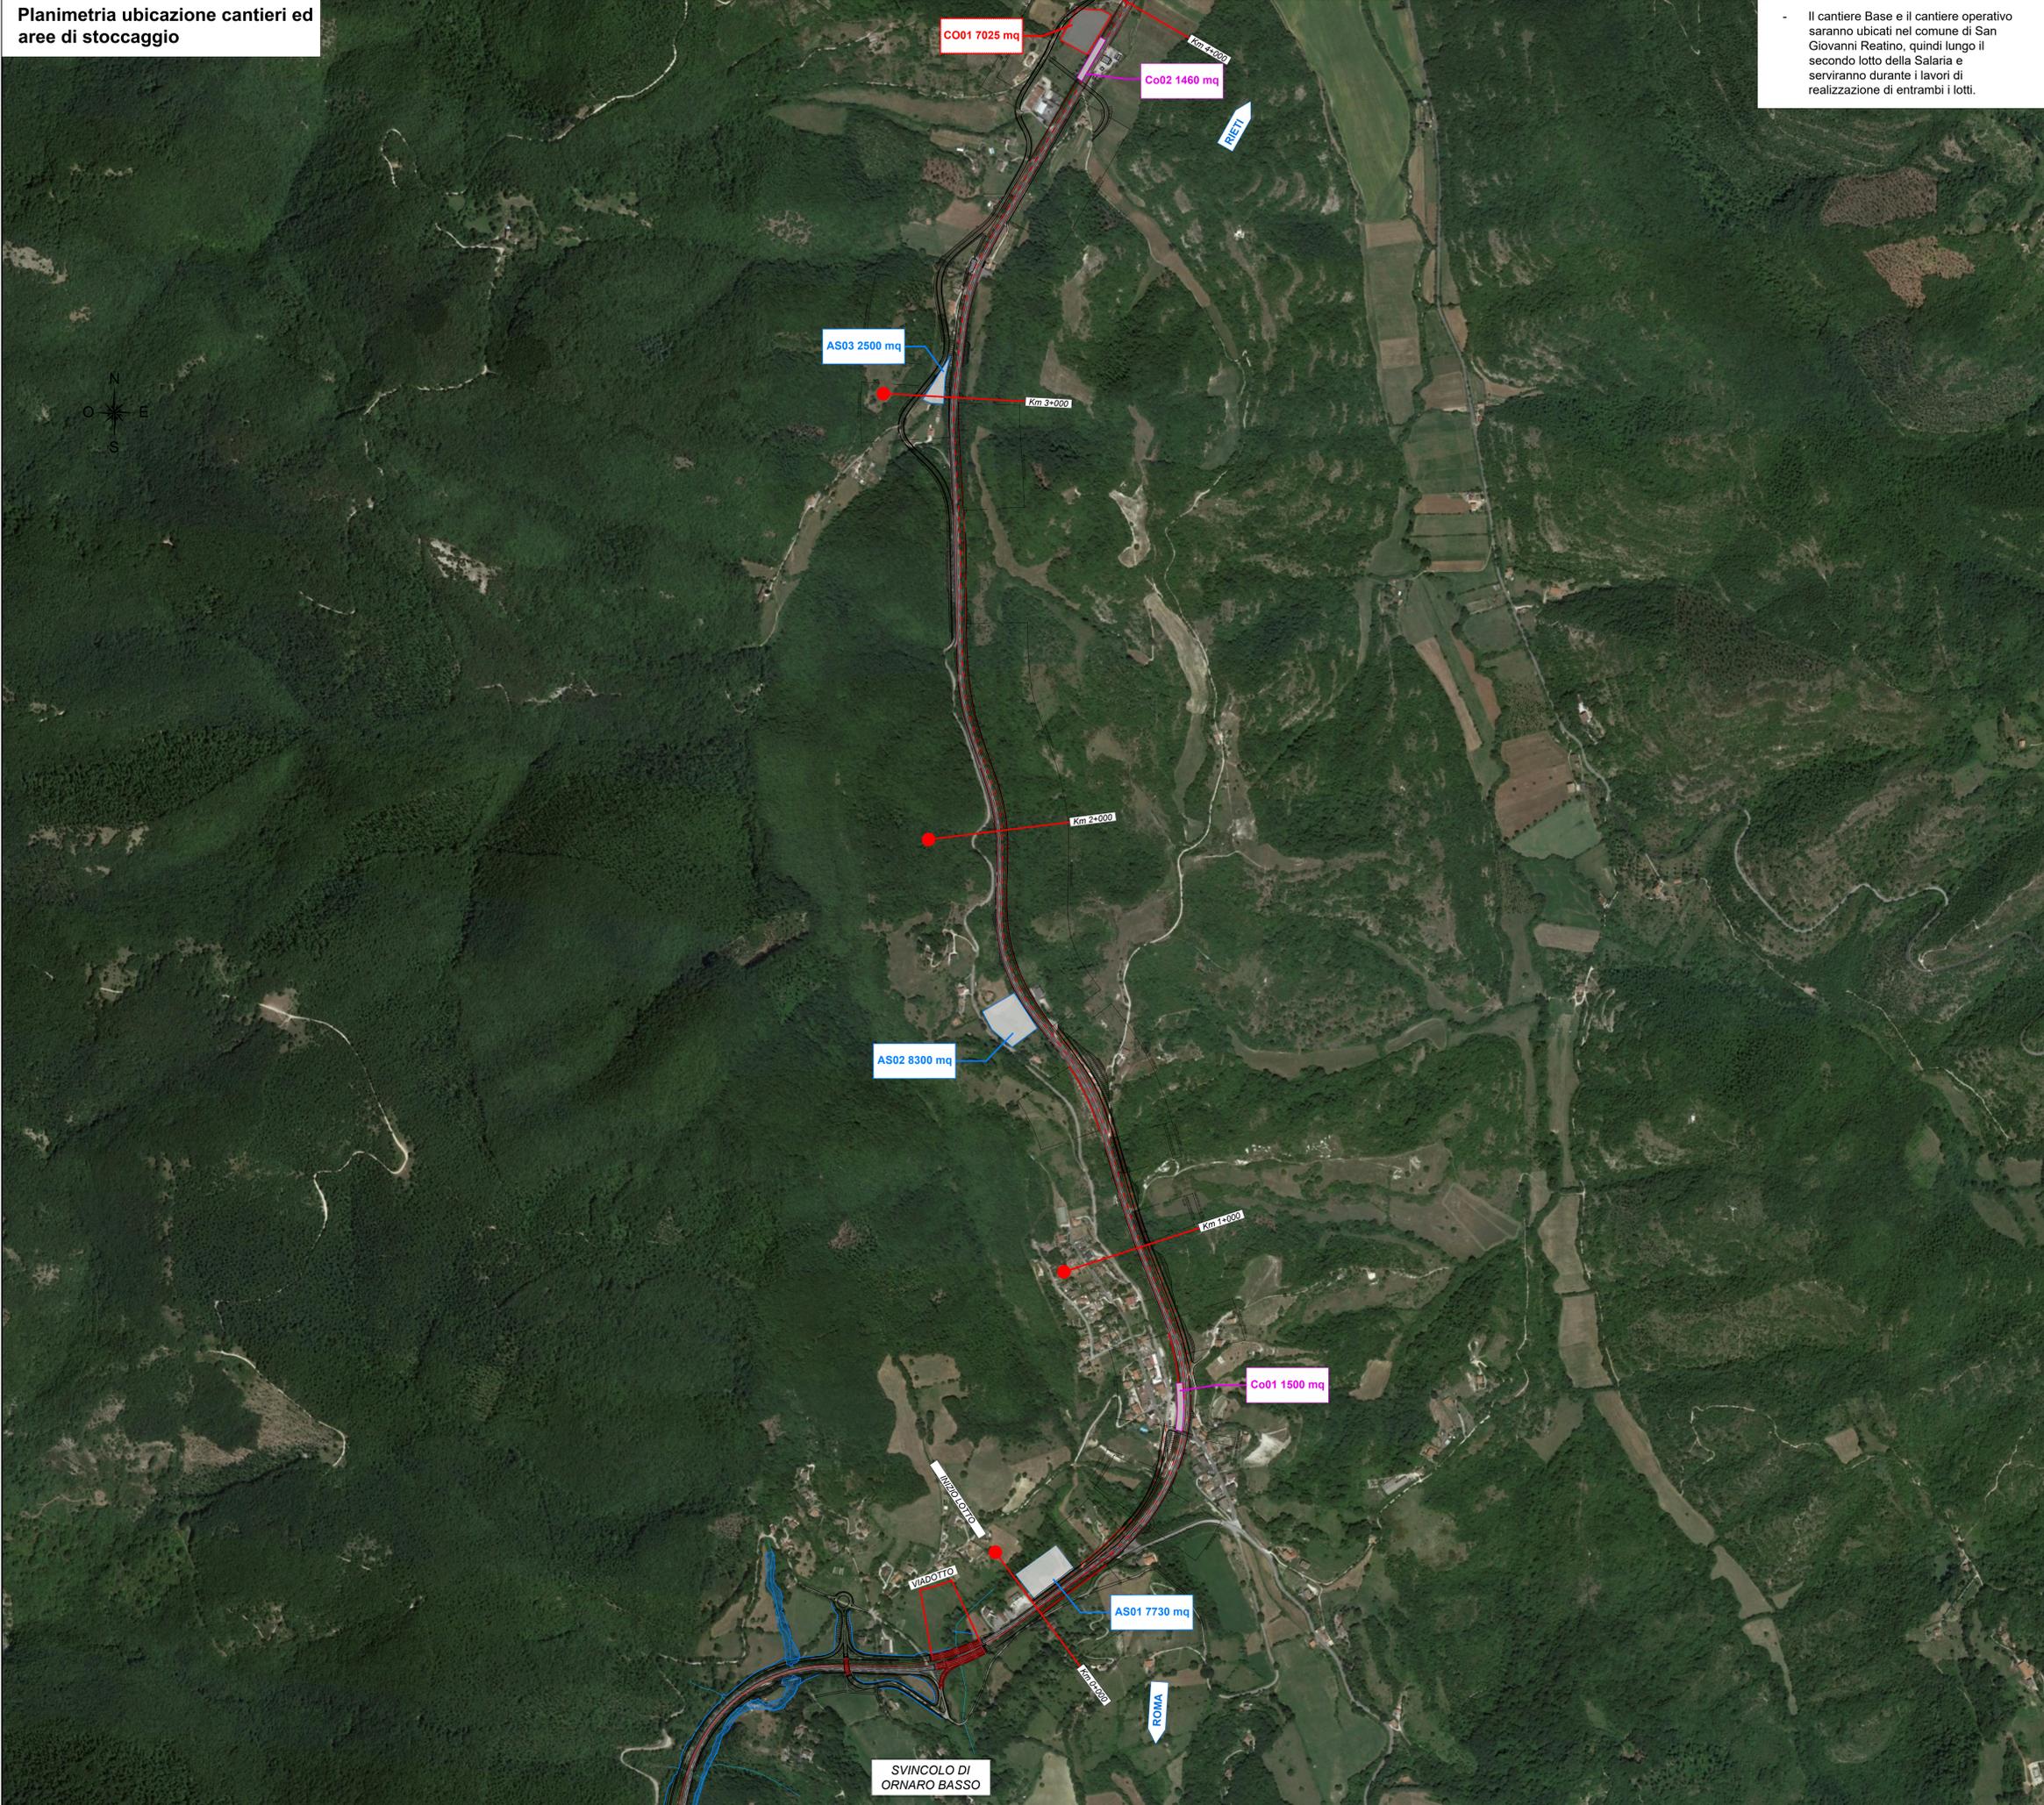

- Il cantiere Base e il cantiere operativo saranno ubicati nel comune di San Giovanni Reatino, quindi lungo il secondo lotto della Salaria e serviranno durante i lavori di realizzazione di entrambi i lotti.



**KEYPLAN**

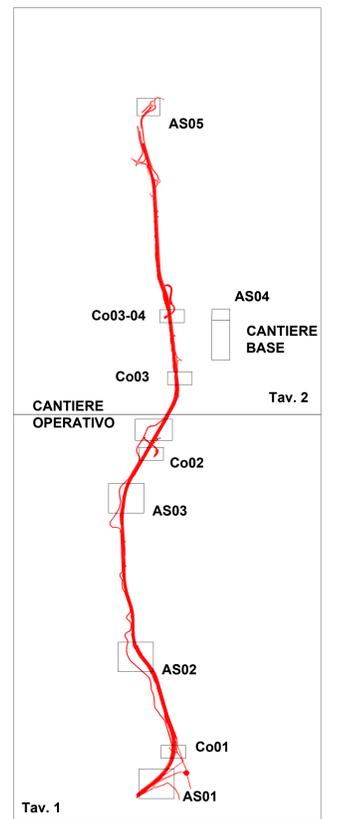

**STRADA STATALE 4 "VIA SALARIA"**  
Adeguamento della piattaforma stradale e messa in sicurezza dal km 64+000 al km 70+800

**PROGETTO DEFINITIVO** COD. RM 364  
 PROGETTAZIONE: R.T.I.: PROGİN S.p.A. (capogruppo mandataria)  
 CREW Cremonesi Workshop S.r.l. - TECNOSISTEM S.p.A  
 ART Risorse Ambiente Territorio S.r.l. - ECOPLAME S.r.l.

RESPONSABILE INTEGRAZIONE PRESTAZIONI SPECIALISTICHE: Dott. Ing. Antonio GRIMALDI (Progin S.p.A.)	CAPOGRUPPO MANDATARIA: PROGİN S.p.A. Dott. Arch. Salvatore SCOPPIETTA (Progin S.p.A.)	Direttore Tecnico: Dott. Ing. Lorenzo INFANTE
PROGETTISTA FIRMATARIO: Dott. Ing. Lorenzo INFANTE (Progin S.p.A.) Ordine degli Ingegneri della Provincia di Salerno n. 346	MANDANTE: CREW Cremonesi Workshop S.r.l. Dott. Arch. Claudio TURRINI	Direttore Tecnico: Dott. Ing. A. AVETA
RESPONSABILE STUDIO IMPATTO AMBIENTALE: Dott. Arch. Salvatore SCOPPIETTA (Progin S.p.A.)	COORDINATORE PER LA SICUREZZA IN FASE DI PROGETTAZIONE: Dott. Ing. Michele Casale (Progin S.p.A.)	Direttore Tecnico: Dott. Arch. Pasquale PISANO
VISTO: IL RESPONSABILE DEL PROCEDIMENTO: Dott. Ing. Achille DEVOTFRANCESCO	ECOPLAME Dott. Ing. No. FRESIA	

**CANTIERIZZAZIONE E FASI REALIZZATIVE**  
Planimetria ubicazione cantieri ed aree di stoccaggio  
TAV. 1 di 2

CODICE PROGETTO	NOME FILE	REVISIONE	SCALA
	T02CA01CANPL01	A	1:2000
REV.	DESCRIZIONE	DATA	REDATTO VERIFICATO APPROVATO
A	Prima emissione		L.Brocchi S.Scoppetta L.Maria