




Planimetria ubicazione cantieri ed aree di stoccaggio

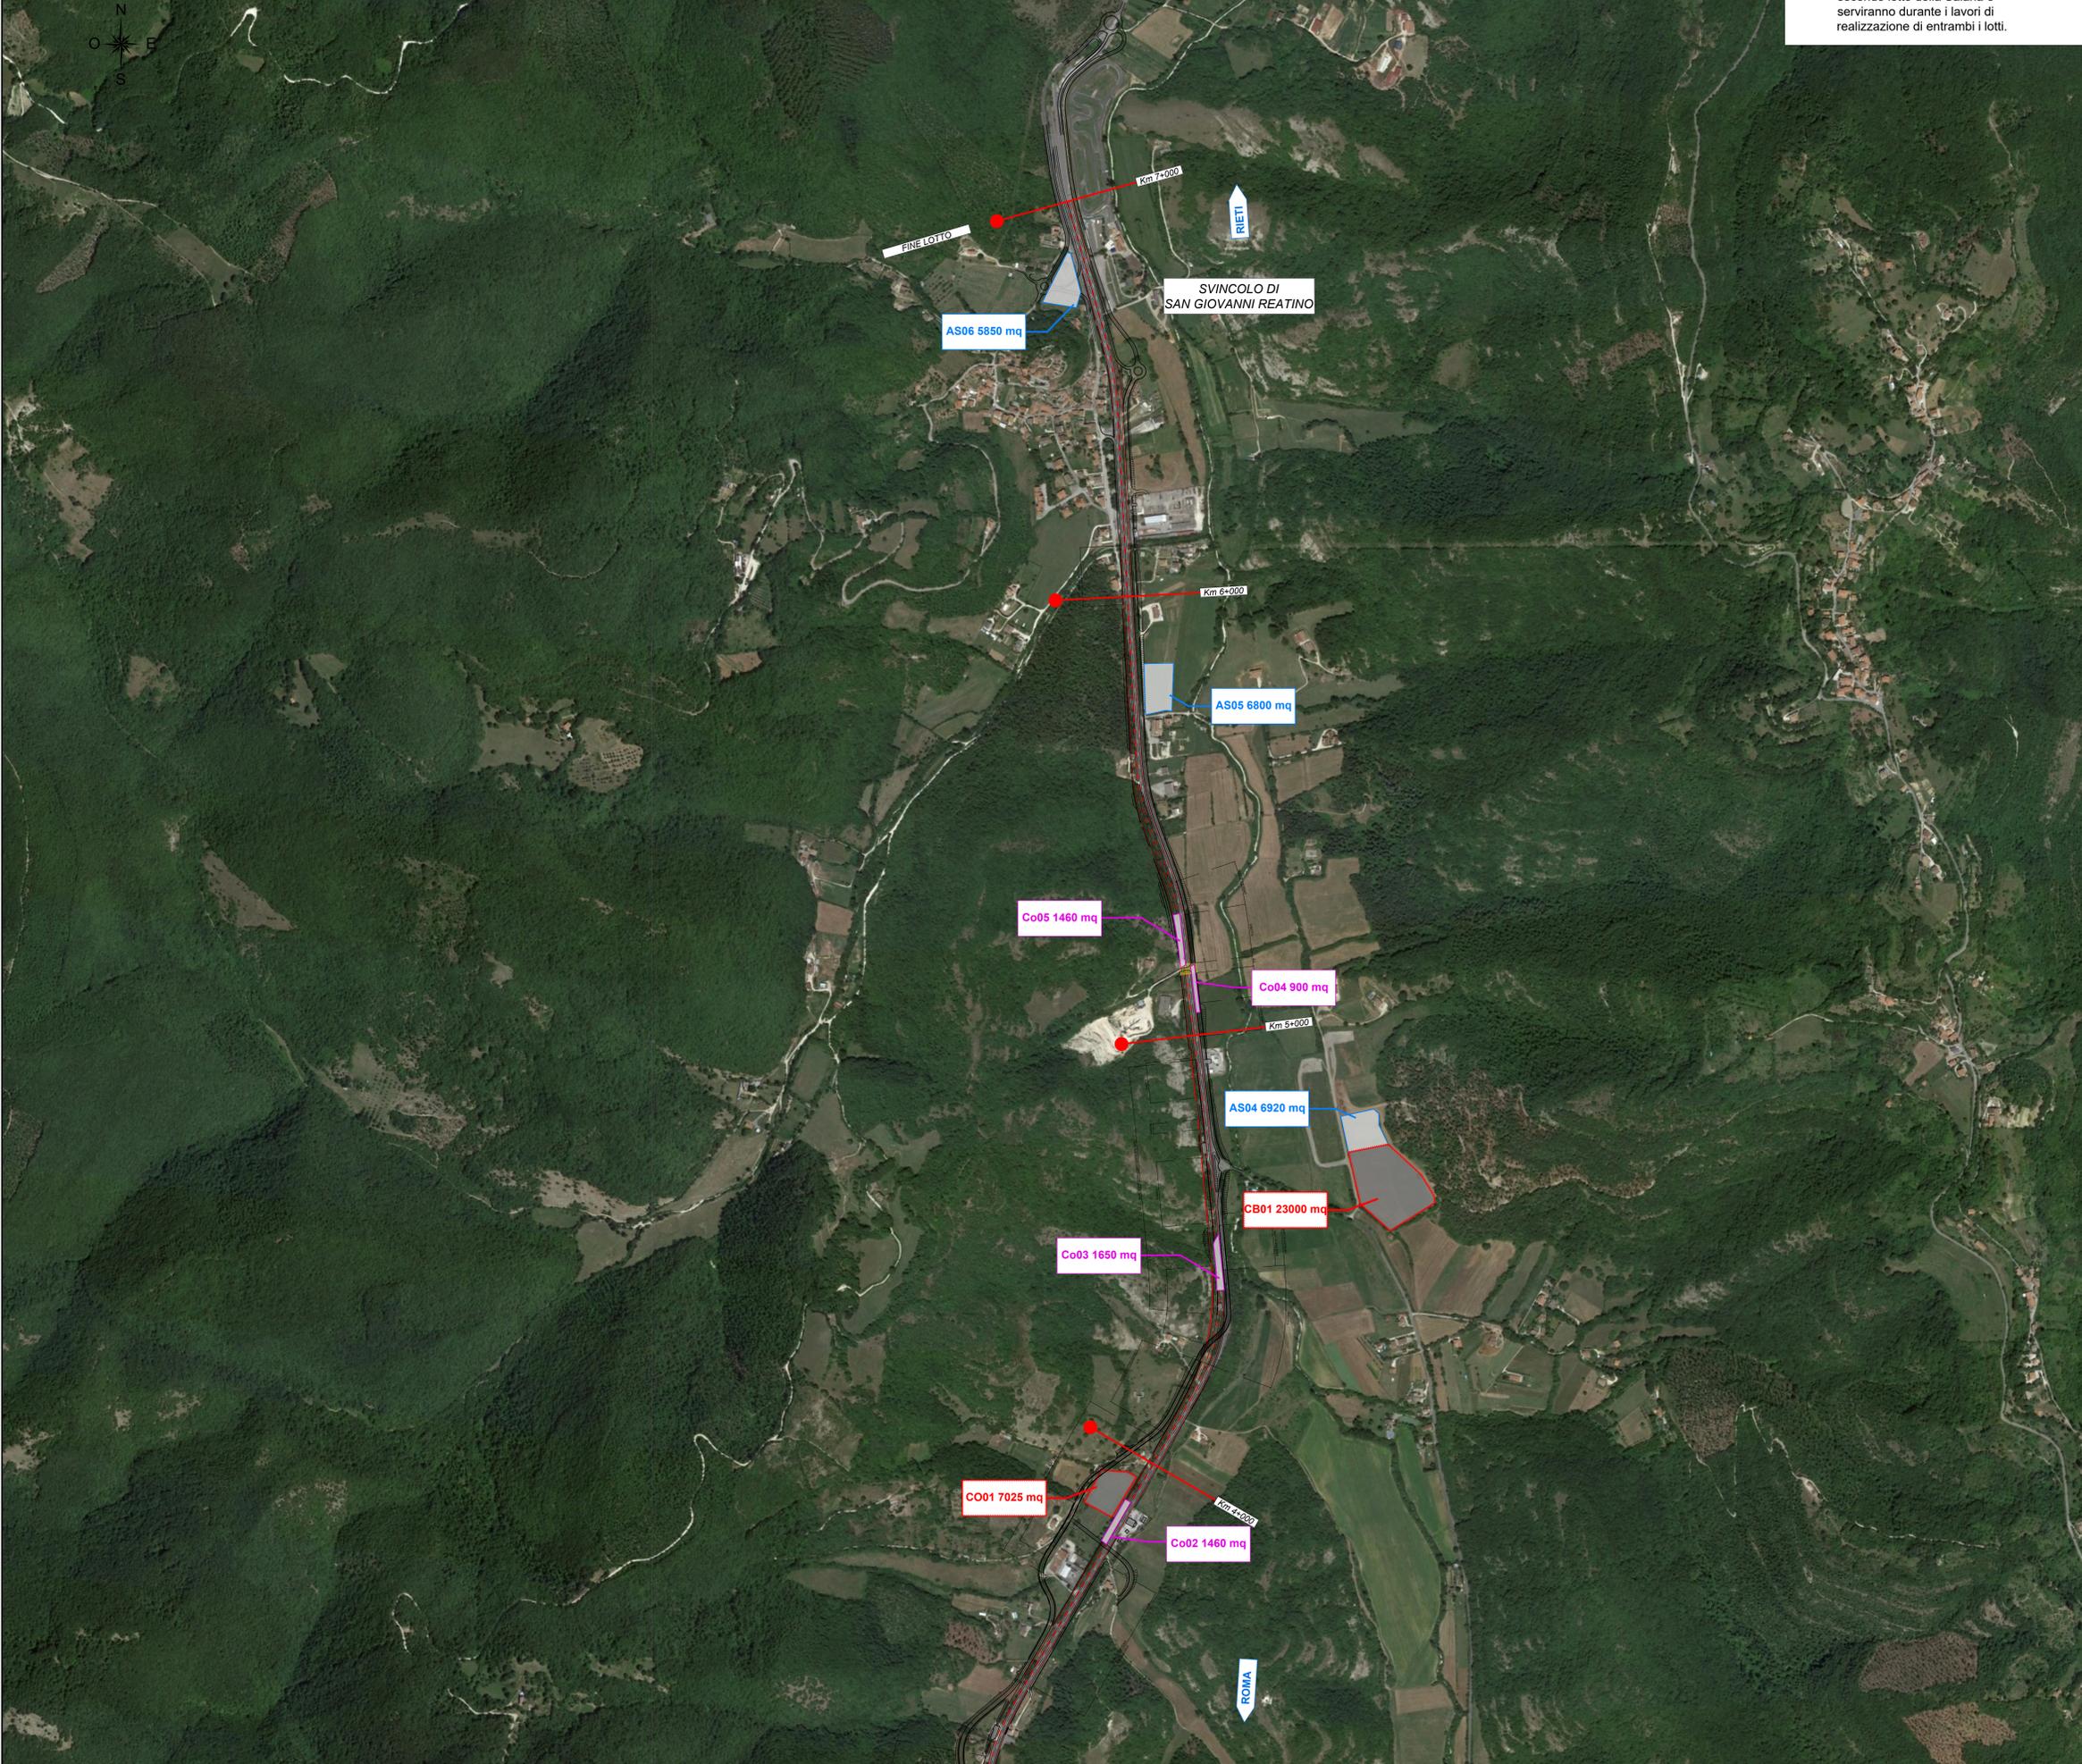

- Il cantiere Base e il cantiere operativo saranno ubicati nel comune di San Giovanni Reatino, quindi lungo il secondo lotto della Salaria e serviranno durante i lavori di realizzazione di entrambi i lotti.



KEYPLAN

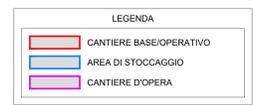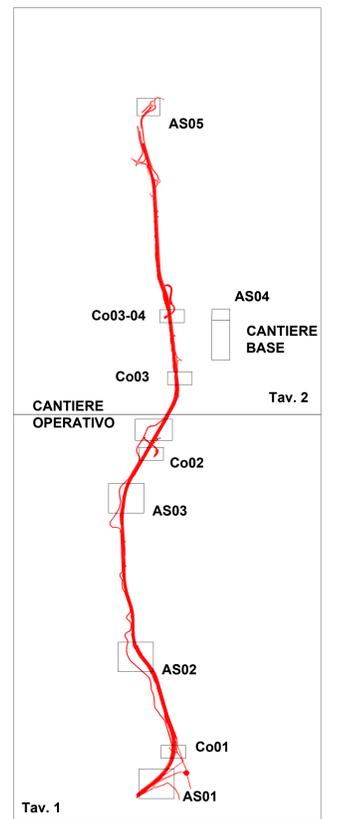

STRADA STATALE 4 "VIA SALARIA"
Adeguamento della piattaforma stradale e messa in sicurezza dal km 64+000 al km 70+800

PROGETTO DEFINITIVO COD. RM 364

PROGETTAZIONE: R.T.I.: PROGİN S.p.A. (capogruppo mandataria)
CREW Cremonesi Workshop S.r.l. - TECNOSİSTEM S.p.A
ART Risorse Ambiente Territorio S.r.l. - ECOPLAME S.r.l.

RESPONSABILE INTEGRAZIONE PRESTAZIONI SPECIALISTICHE: Dot. Ing. Antonio GRIMALDI (Progin S.p.A.)	CAPOGRUPPO MANDATARIA: PROGİN S.p.A. DIREZIONE TECNICA: Dot. Ing. Lorenzo INFANTE
PROGETTISTA FIRMATARIO: Dot. Ing. Lorenzo INFANTE (Progin S.p.A.) Ordine degli Ingegneri della Provincia di Salerno n. 346	MANDANTİ: CREW S.p.A. TECNOSİSTEM S.p.A.
RESPONSABILE STUDIO IMPATTO AMBIENTALE: Dot. Arch. Salvatore SCOPPIETTA (Progin S.p.A.)	COORDINATORE PER LA SICUREZZA IN FASE DI PROGETTAZIONE: Dot. Arch. Claudio TURRINI Dot. Ing. A. AVETA
IL GEOLOGO: Dot. Geol. Giovanni CARRA (ART Ambiente Risorse e Territorio S.r.l.) Ordine dei Geologi Regione Emilia Romagna n. 643 A	VISTO IL RESPONSABILE DEL PROCEDIMENTO: Dot. Ing. Achille DEVOTFRANCESCO
PROTOCOLLO: _____ DATA: _____ 202_	ECOPLAME S.r.l. DIREZIONE TECNICA: Dot. Arch. Pasquale PISANO

CANTIERIZZAZIONE E FASI REALIZZATIVE
Planimetria ubicazione cantieri ed aree di stoccaggio
TAV. 2 di 2

CODICE PROGETTO	NOME FILE	REVISIONE	SCALA
00000000	T02CA01CANPL02	A	1:2000
REV.	DESCRIZIONE	DATA	REDATTO VERIFICATO APPROVATO
A	Prima emissione		L.Brocchi S.Scoppetta L.Maria