


R1 scala 1:100



SEZIONE scala 1:100

Rotatoria R1		N/MODULO
SPECIE ARBOREE		
Qi	Quercus ilex	3
SPECIE ARBUSTIVE		
Lv	Ligustrum vulgaris	75
Cma	Cornus mas	20
Ps	Prunus spinosa	20

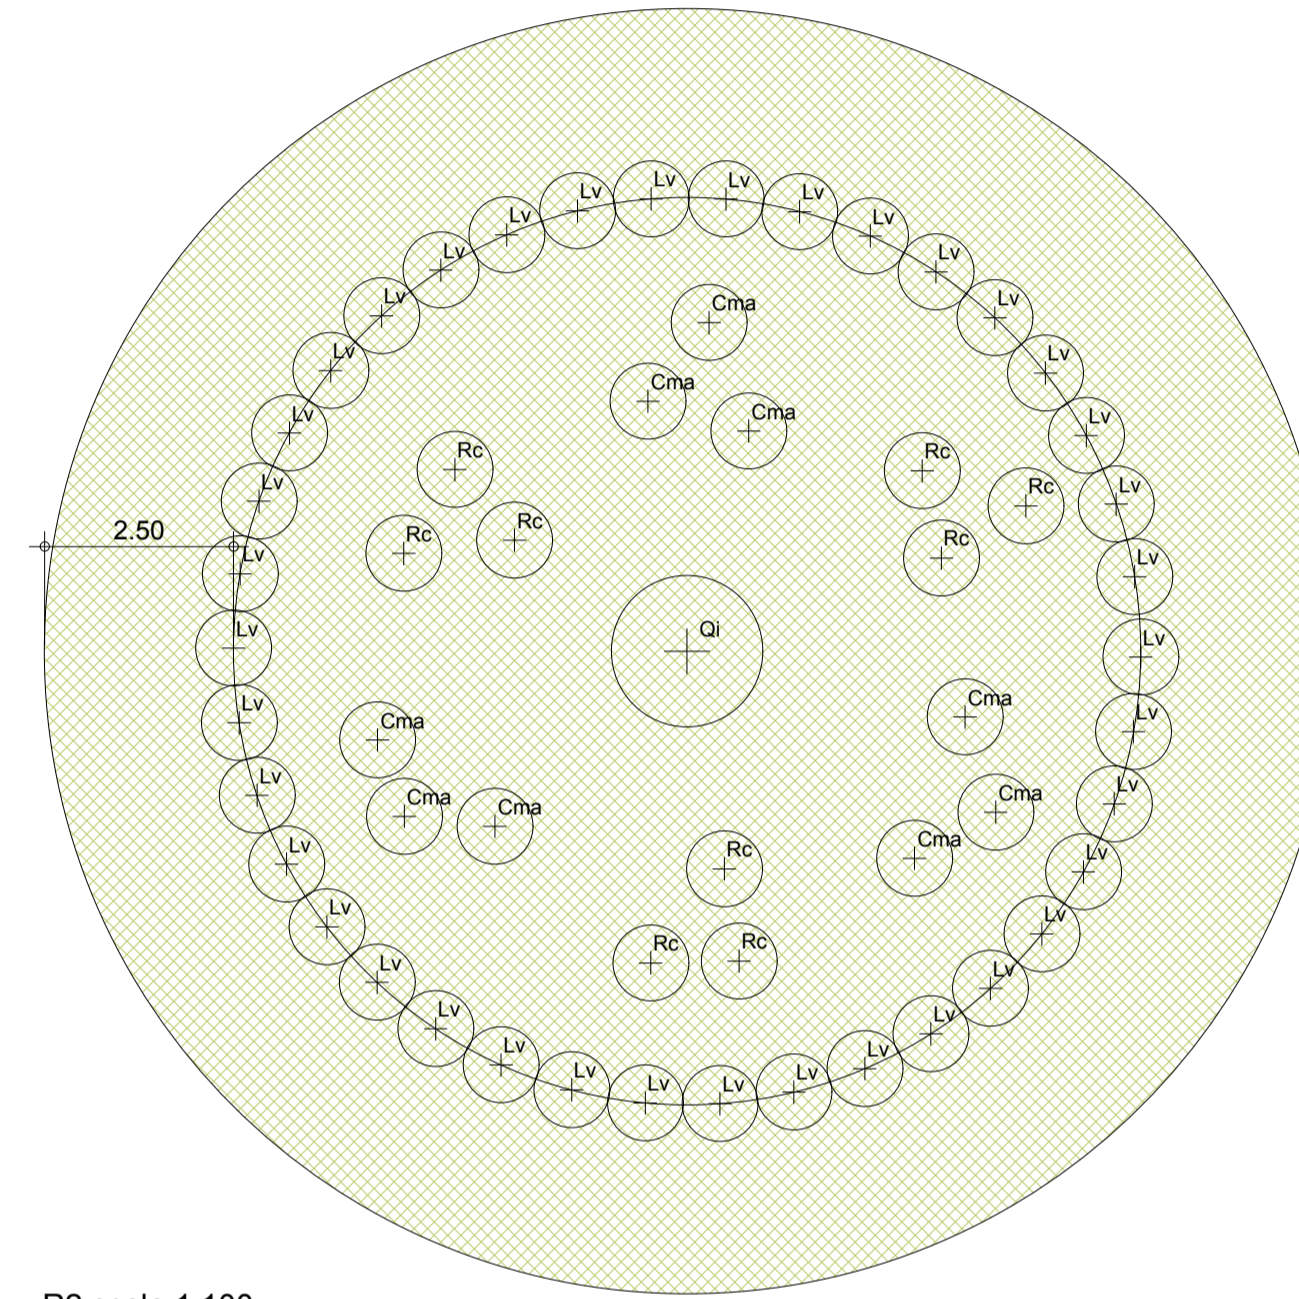


R2 scala 1:100



SEZIONE scala 1:100

Rotatoria R2		N/MODULO
SPECIE ARBOREE		
Qi	Quercus ilex	1
SPECIE ARBUSTIVE		
Lv	Ligustrum vulgaris	38
Cma	Cornus mas	9
Rc	Rosa canina	9

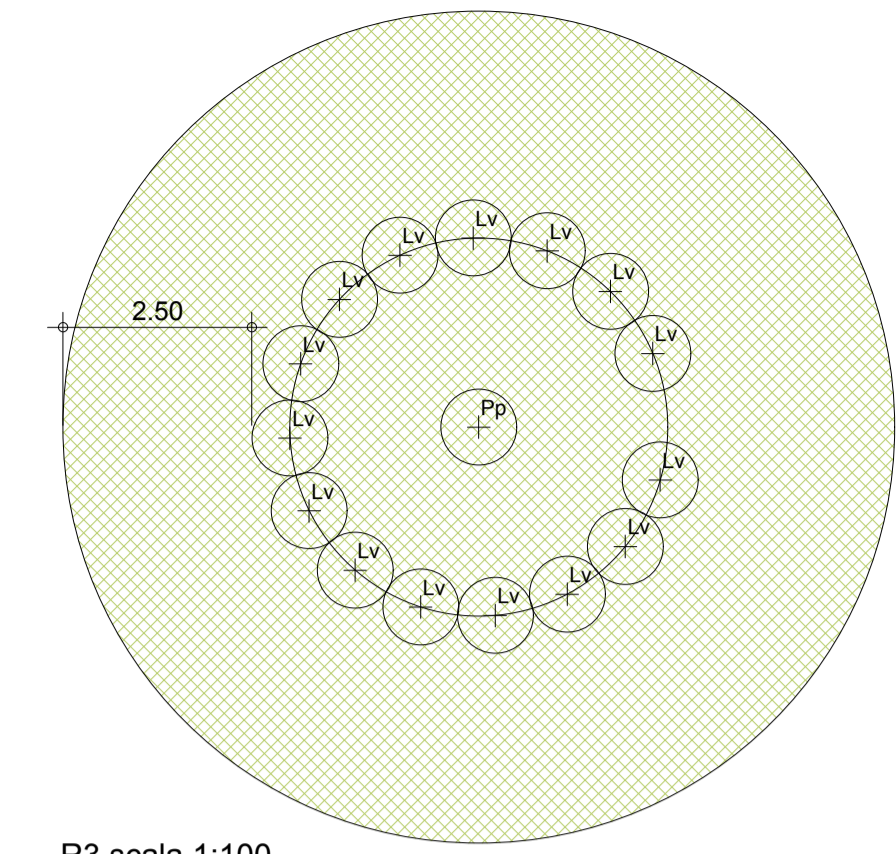

R3 scala 1:100



SEZIONE scala 1:100

Rotatoria R3		N/MODULO
SPECIE ARBOREE		
Pp	Pyrus pyraeaster	1
SPECIE ARBUSTIVE		
Lv	Ligustrum vulgaris	15

**STRADA STATALE 4 "VIA SALARIA"**  
Adeguamento della piattaforma stradale e messa in sicurezza dal km 64+000 al km 70+800

PROGETTO DEFINITIVO COD. RM 364

PROGETTAZIONE: R.T.I.: PROGIN S.p.A. (capogruppo mandataria)  
CREW Cremonesi Workshop S.r.l. - TECNOSISTEM S.p.A.  
ART Risorse Ambiente Territorio S.r.l. - ECOPLAME S.r.l.

RESPONSABILE INTEGRAZIONE PRESTAZIONI SPECIALISTICHE: Dott. Ing. Antonio GRIMALDI (Progin S.p.A.)	CAPOGRUPPO MANDATARIA: PROGIN S.p.A.
PROGETTISTA FIRMATARIO: Dott. Ing. Lorenzo INFANTE (Progin S.p.A.) Ordine degli Ingegneri della Provincia di Salerno n. 3446	Direttore Tecnico: Dott. Ing. Lorenzo INFANTE
RESPONSABILE STUDIO IMPATTO AMBIENTALE Dott. Arch. Salvatore SCOPPETTA (Progin S.p.A.)	MANDANTI: CREW TECNOSISTEM
IL GEOLOGO: Dott. Geol. Giovanni CARRA (ART Ambiente Risorse e Territorio S.r.l.) Ordine dei Geologi Regione Emilia Romagna n. 643 A	Direttore Tecnico: Dott. Arch. Claudio TURRINI
IL COORDINATORE PER LA SICUREZZA IN FASE DI PROGETTAZIONE: Dott. Ing. Michele Curiale (Progin S.p.A.)	Direttore Tecnico: Dott. Ing. A. AVETA
VISTO: IL RESPONSABILE DEL PROCEDIMENTO: Dott. Ing. Achille DEVITOFRANCESCHI	art ECOPLAME
PROTOCOLLO	DATA 202_
	Direttore Tecnico: Dott. Ing. Ivo FRESIA
	Direttore Tecnico: Dott. Arch. Pasquale PISANO

**INTERVENTI DI INSERIMENTO PAESAGGISTICO E AMBIENTALE**  
Sesti di impianto e dettagli Tav. 2

CODICE PROGETTO	NOME FILE	REVISIONE	SCALA:
DP RM 364 D 20	CODICE ELAB. T02IA00AMB D T02	A	varie
A	Prima emissione	11/2021	Scarano D'Agostino Pisano
REV.	DESCRIZIONE	DATA	REDDATTO VERIFICATO APPROVATO