


KEY PLAN

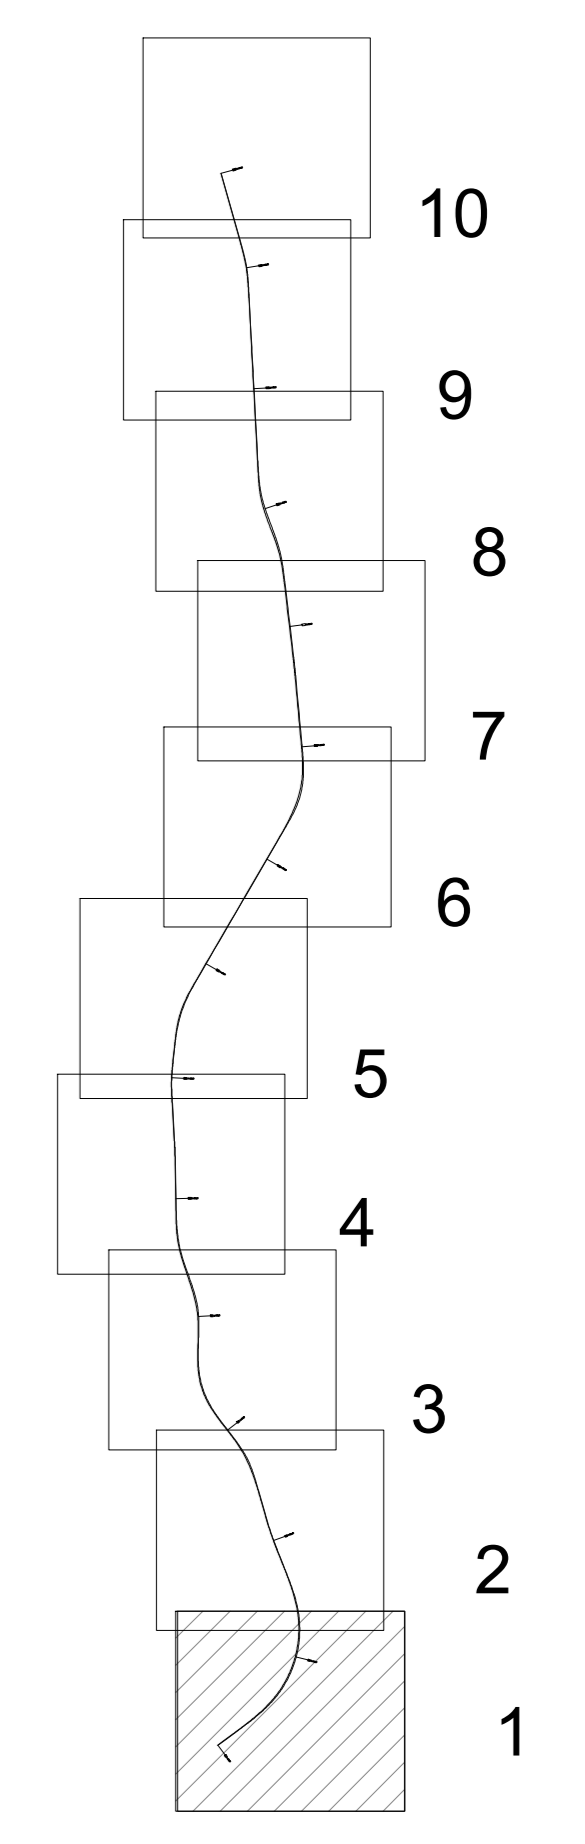

	SEMINA A SPAGLIO
	GAA - GRUPPO ARBOREO ARBUSTIVO
	FA - FILARE ARBOREO
	GA1 - GRUPPO ARBUSTIVO
	GA2 - GRUPPO ARBUSTIVO
	GA3 - GRUPPO ARBUSTIVO
	SA1 - SIEPE ARBUSTIVA
	SR1 - SPECIE RAMPICANTI
	R1
	R2
	R3
	AREE DI CANTIERE
	RIPRISTINO AREE DI CANTIERE
	PRESIDIO IDRALUICO
	ATTRAVERSAMENTI FAUNISTICI
	PANNELLO DI RIVESTIMENTO TIPO A
	PANNELLO DI RIVESTIMENTO TIPO C
	PAVIMENTAZIONE FONDOASSORBENTE
	BARRIERA FONDOASSORBENTE

**anas** Direzione Progettazione e Realizzazione Lavori

**STRADA STATALE 4 "VIA SALARIA"**  
Adeguamento della piattaforma stradale e messa in sicurezza dal km 64+000 al km 70+800

PROGETTO DEFINITIVO COD. RM 364

PROGETTAZIONE: R.T.I.: PROGIN S.p.A. (capogruppo mandataria)  
CREW Cremonesi Workshop S.r.l. - TECNOSISTEM S.p.A  
ART Risorse Ambiente Territorio S.r.l. - ECOPLAME S.r.l.

RESPONSABILE INTEGRAZIONE PRESTAZIONI SPECIALISTICHE: Dott. Ing. Antonio GRIMALDI (ProgIn S.p.A.) PROGETTISTA FIRMAFARO: Dott. Ing. Lorenzo INFANTE (ProgIn S.p.A.) Ordine degli Ingegneri della Provincia di Salerno n. 3448	CAPOGRUPPO MANDATARIA: PROGIN S.p.A. MANDANTI: I. GEOLOGO: Dott. Geol. Giovanni CARRA (ART Ambiente Risorse e Territorio S.r.l.) Ordine dei Geologi Regione Emilia Romagna n. 881/A. IL COORDINATORE PER LA SICUREZZA IN FASE DI PROGETTAZIONE: Dott. Ing. Michele Curiale (ProgIn S.p.A.)	DIRETTORE TECNICO: Dott. Ing. Lorenzo INFANTE DIRETTORE TECNICO: Dott. Arch. Claudio TURRINI DIRETTORE TECNICO: Dott. Ing. A. ANETA DIRETTORE TECNICO: Dott. Ing. ANITA DIRETTORE TECNICO: Dott. Arch. Pasquale PISANO
---	---	---

INTERVENTI DI INSERIMENTO PAESAGGISTICO E AMBIENTALE  
Planimetria delle opere di mitigazione ambientale

CODICE PROGETTO	NOME FILE	REVISIONE	SCALA:
D P R M 3 6 4 D 2 0	S C O D I C E E L A B : T 0 2 1 A 0 0 A M B P L 0 1	A	1:1000
REV.	DESCRIZIONE	DATA	REDAITTO VERIFICATO APPROVATO
A	Prima emissione	11/2021	Scarno D'Agostino Pisano

AREA 1	AREA 2	AREA 3
<b>SP</b> - Semina a spaglio mq 686 <b>GA1</b> - Gruppo arbustivo 1 n. 6: Cornus mas n. 18 Prunus spinosa n. 18 Rosa canina n. 18 Berberis vulgaris n. 18 <b>GA2</b> - Gruppo arbustivo 2 n. 3: Crataegus monogyna n. 3 Prunus spinosa n. 6 Rosa canina n. 12 Berberis vulgaris n. 6 Ligustrum vulgare n. 6 Cornus mas n. 3 <b>FA</b> - Filare arboreo: Acer campestre n. 9	<b>SP</b> - Semina a spaglio mq 1716 <b>GA1</b> - Gruppo arbustivo 1 n. 10: Cornus mas n. 30 Prunus spinosa n. 30 Rosa canina n. 30 Berberis vulgaris n. 30 <b>GA2</b> - Gruppo arbustivo 2 n. 5: Crataegus monogyna n. 5 Prunus spinosa n. 10 Rosa canina n. 20 Berberis vulgaris n. 20 Ligustrum vulgare n. 10 Cornus mas n. 5	<b>SP</b> - Semina a spaglio mq 766 <b>GA1</b> - Gruppo arbustivo 1 n. 10: Cornus mas n. 30 Prunus spinosa n. 30 Rosa canina n. 30 Berberis vulgaris n. 30 <b>GA2</b> - Gruppo arbustivo 2 n. 6: Crataegus monogyna n. 6 Prunus spinosa n. 12 Rosa canina n. 24 Berberis vulgaris n. 24 Ligustrum vulgare n. 12 Cornus mas n. 6