




- AREA 3**
- SP - Semina a spaglio mq 766
  - GA1 - Gruppo arbustivo 1 n. 10:  
 Cornus mas n. 30  
 Prunus spinosa n. 30  
 Rosa canina n. 30  
 Berberis vulgaris n. 30
  - GA2 - Gruppo arbustivo 2 n. 6:  
 Crataegus monogyna n. 6  
 Prunus spinosa n. 12  
 Rosa canina n. 24  
 Berberis vulgaris n. 24  
 Ligustrum vulgare n. 12  
 Cornus mas n. 6

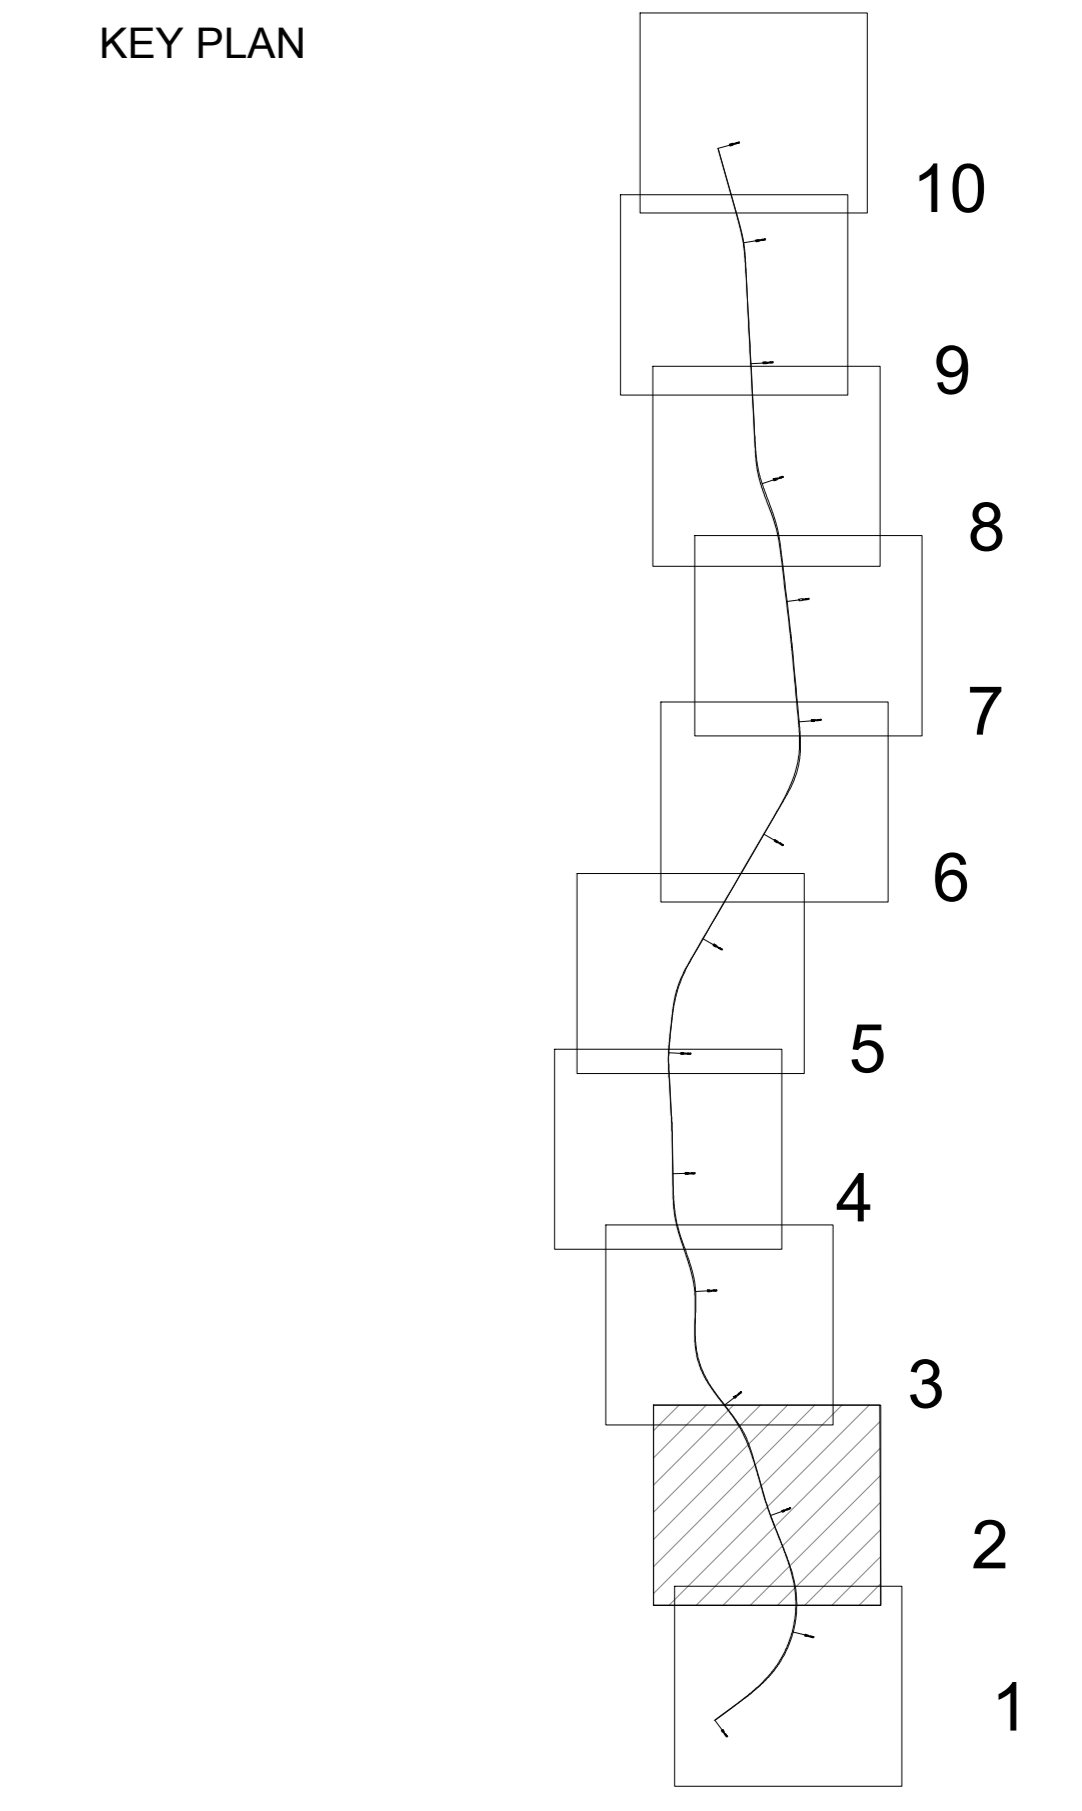

**SEMINA A SPAGLIO**

- GAA - GRUPPO ARBOREO ARBUSTIVO
- FA - FILARE ARBOREO
- GA1 - GRUPPO ARBUSTIVO
- GA2 - GRUPPO ARBUSTIVO
- GA3 - GRUPPO ARBUSTIVO
- SA1 - SIEPE ARBUSTIVA
- SR1 - SPECIE RAMPICANTI
- R1
- R2
- R3
- AREE DI CANTIERE
- RIPISTINO AREE DI CANTIERE
- PRESIDIO IDRAULICO
- ATTRAVERSAMENTI FAUNISTICI
- TIPO A - PANNELLO DI RIVESTIMENTO TIPO A
- TIPO C - PANNELLO DI RIVESTIMENTO TIPO C
- PAVIMENTAZIONE FONDOASSORBENTE
- BARRIERA FONDOASSORBENTE

**anas** Direzione Progettazione e Realizzazione Lavori

**STRADA STATALE 4 "VIA SALARIA"**  
 Adeguamento della piattaforma stradale e messa in sicurezza dal km 64+000 al km 70+800

PROGETTO DEFINITIVO COD. RM 364

PROGETTAZIONE: R.T.I.: PROGIN S.p.A. (capogruppo mandataria)  
 CREW Cremonesi Workshop S.r.l. - TECNOSISTEM S.p.A.  
 ART Risorse Ambiente Territorio S.r.l. - ECOPLAME S.r.l.

RESPONSABILE INTEGRAZIONE PRESTAZIONI SPECIALISTICHE: Dott. Ing. Antonio CIRIALDI (Progin S.p.A.) PROGETTISTA FIRMATARIO: Dott. Ing. Lorenzo INFANTE (Progin S.p.A.) Ordine degli Ingegneri della Provincia di Salerno n. 3448 RESPONSABILE STUDIO IMPATTO AMBIENTALE: Dott. Arch. Salvatore SCORPIETTA (Progin S.p.A.) IL GEOLOGO: Dott. Geol. Giovanni CARRA (ART Ambiente Risorse e Territorio S.r.l.) Ordine dei Geologi Regione Emilia Romagna n. 681/A IL COORDINATORE PER LA SICUREZZA IN FASE DI PROGETTAZIONE: Dott. Ing. Michele Curiale (Progin S.p.A.) VISTO IL RESPONSABILE DEL PROCEDIMENTO: Dott. Ing. Achille DEVITTOFRANCESCHI PROTOCOLLO DATA 202...	CAPOGRUPPO MANDATARIA: PROGIN S.p.A. Direzione Tecnica: Dott. Ing. Lorenzo INFANTE MANDANTI: <b>CREW</b> Direzione Tecnica: Dott. Arch. Claudio TURRINI <b>TECNOSISTEM</b> Direzione Tecnica: Dott. Ing. A. ANETA <b>art</b> Direzione Tecnica: Dott. Ing. Ivano FRESIA <b>ECOPLAME</b> Direzione Tecnica: Dott. Arch. Pasquale PISANO
--	--

**INTERVENTI DI INSERIMENTO PAESAGGISTICO E AMBIENTALE**  
 Planimetria delle opere di mitigazione ambientale

CODICE PROGETTO	NOME FILE	REVISIONE	SCALA:
DP RM 364 D20	COICE ELAB. T021A00AMBPL02	A	1:1000
A	Prima emissione	11/2021	Scarno 07/Agnone PIANO
REV.	DESCRIZIONE	DATA	REDATTO VERIFICATO APPROVATO