


AREA 4

SR1 - Specie rampicanti
Hedera helix n. 72
Lonicera caprifolium n. 18
Clematis vitalba n. 18



KEY PLAN

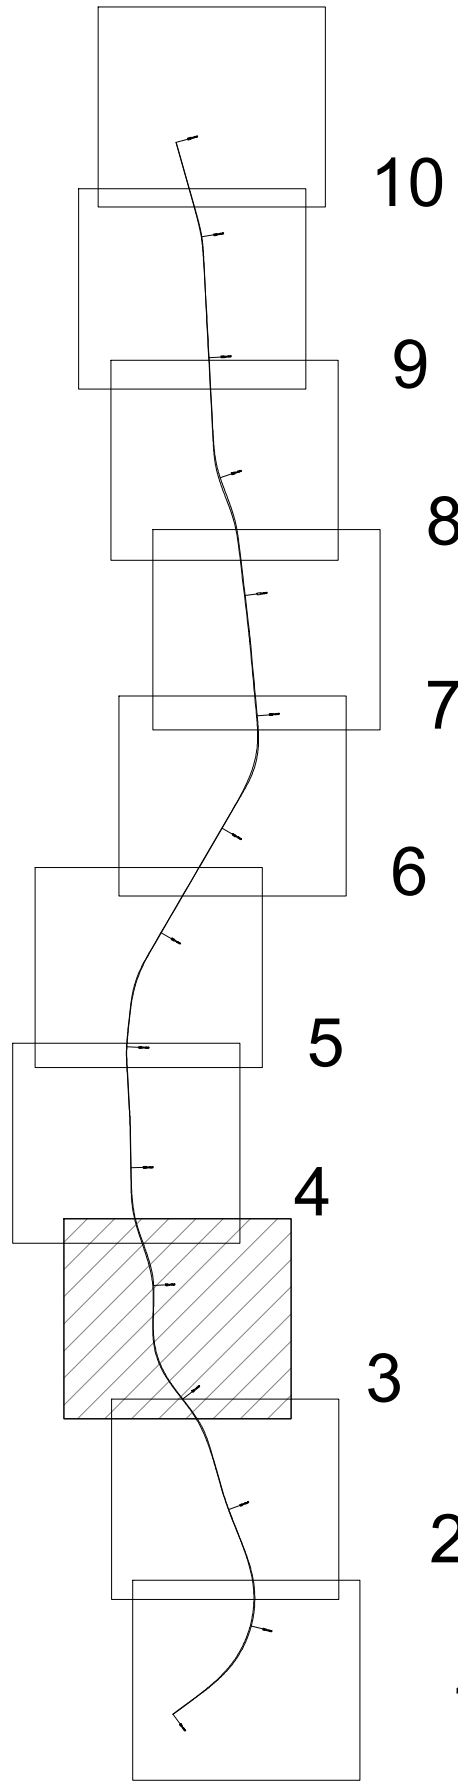

- SEMINA A SPAGLIO
- GAA - GRUPPO ARBOREO ARBUSTIVO
- FA - FILARE ARBOREO
- GA1 - GRUPPO ARBUSTIVO
- GA2 - GRUPPO ARBUSTIVO
- GA3 - GRUPPO ARBUSTIVO
- SA1 - SIEPE ARBUSTIVA
- SR1 - SPECIE RAMPICANTI
- R1
- R2
- R3
- AREE DI CANTIERE
- RIPIRISTINO AREE DI CANTIERE
- PRESIDIO IDRAULICO
- ATTRAVERSAMENTI FAUNISTICI
- PANNELLO DI RIVESTIMENTO TIPO A
- PANNELLO DI RIVESTIMENTO TIPO C
- PAVIMENTAZIONE FONOASSORBENTE
- BARRIERA FONOASSORBENTE



STRADA STATALE 4 "VIA SALARIA"
Adeguamento della piattaforma stradale e messa in sicurezza dal km 64+000 al km 70+800

PROGETTO DEFINITIVO		COD. RM 364
PROGETTAZIONE: R.T.I.: PROGIN S.p.A. (capogruppo mandataria) CREW Cremonesi Workshop S.r.l - TECNOSISTEM S.p.A ART Risorse Ambiente Territorio S.r.l - ECOPLAME S.r.l.		
RESPONSABILE INTEGRAZIONE PRESTAZIONI SPECIALISTICHE: Dott. Ing. Antonio GRIMALDI (Progin S.p.A.) Dott. Ing. Lorenzo INFANTE (Progin S.p.A.) Ordine degli Ingegneri della Provincia di Salerno n. 3446		CAPOGRUPPO MANDATARIA: PROGETTAZIONE INFRASTRUTTURE PROGIN S.p.A. Direttore Tecnico: Dott. Ing. Lorenzo INFANTE
RESPONSABILE STUDIO IMPATTO AMBIENTALE: Dott. Arch. Salvatore SCORPETTA (Progin S.p.A.)		MANDANTI: Dott. Geol. Giovanni CARRA (ART Ambiente Risorse e Territorio S.r.l.) Direttore Tecnico: Dott. Arch. Claudio TURRINI
IL GEOLOGO: Dott. Geol. Giovanni CARRA (ART Ambiente Risorse e Territorio S.r.l.) Ordine dei Geologi Regione Emilia-Romagna n. 694 A.		 Dott. Ing. A. ANETÀ Direttore Tecnico: Dott. Ing. A. ANETÀ
IL COORDINATORE PER LA SICUREZZA IN FASE DI PROGETTAZIONE: Dott. Ing. Michele Curiale (Progin S.p.A.)		 Dott. Ing. Anile DEVOTFRANCESCHI Direttore Tecnico: Dott. Ing. Ivano FRESIA
VISTO: IL RESPONSABILE DEL PROCEDIMENTO: Dott. Ing. Anile DEVOTFRANCESCHI		 Dott. Arch. Pasquale PISANO Direttore Tecnico: Dott. Arch. Pasquale PISANO
PROTOCOLLO DATA 2022		

INTERVENTI DI INSERIMENTO PAESAGGISTICO E AMBIENTALE
Planimetria delle opere di mitigazione ambientale

CODICE PROGETTO										NOME FILE										REVISIONE		SCALA	
D P R M 3 6 4 D 2 0										CODICE ELAB. T 0 2 I A 0 0 A M B P L 0 3										A		1:1000	
A		Prima emissione										11/2021		Scarno		07/Agosto		Pisano					
REV.		DESCRIZIONE										DATA		REDATTO		VERIFICATO		APPROVATO					