


| | |
|---|--|
| AREA 7 SR1 - Specie rampicanti: Hedera helix n. 338 Lonicera caprifolium n. 84 Clematis vitalba n. 84 SA1 - Siepe arbustiva n. 56: Crataegus monogyna n. 112 Prunus spinosa n. 112 Pyrus pyraeaster n. 112 Cornus mas n. 56 | AREA 8 FA - Filare arboreo: Acer campestre n. 27 |
| AREA 9 SP - Semina a spaglio mq 128 SR1 - Specie rampicanti: Hedera helix n. 16 Lonicera caprifolium n. 4 Clematis vitalba n. 4 | AREA 10 SR1 - Specie rampicanti: Hedera helix n. 104 Lonicera caprifolium n. 26 Clematis vitalba n. 26 SA1 - Siepe arbustiva n. 17: Crataegus monogyna n. 34 Prunus spinosa n. 34 Pyrus pyraeaster n. 34 Cornus mas n. 17 |
| AREA 11 SR1 - Specie rampicanti Hedera helix n. 90 Lonicera caprifolium n. 20 Clematis vitalba n. 20 | AREA 12 FA - Filare arboreo: Acer campestre n. 17 |
| AREA 13 SP - Semina a spaglio mq 714 GA1 - Gruppo arbustivo 1 n. 3: Cornus mas n. 9 Prunus spinosa n. 9 Rosa canina n. 9 Berberis vulgaris n. 9 GA2 - Gruppo arbustivo 2 n. 2: Crataegus monogyna n. 2 Prunus spinosa n. 4 Rosa canina n. 8 Berberis vulgaris n. 9 Lygustrum vulgaris n. 4 Cornus mas n. 2 | AREA 14 SP - Semina a spaglio mq 1226 GA1 - Gruppo arbustivo 1 n. 7: Cornus mas n. 21 Prunus spinosa n. 21 Rosa canina n. 21 Berberis vulgaris n. 21 GA2 - Gruppo arbustivo 2 n. 4: Crataegus monogyna n. 4 Prunus spinosa n. 8 Rosa canina n. 16 Berberis vulgaris n. 16 Lygustrum vulgaris n. 8 Cornus mas n. 4 GAA - Gruppo arboreo arbustivo n. 2 SPECIE ARBOREE Fraxinus ornus n. 6 Quercus ilex n. 6 Ostrya carpinifolia n. 6 SPECIE ARBUSTIVE Prunus spinosa n. 20 Rosa canina n. 20 Berberis vulgaris n. 20 Lygustrum vulgaris n. 20 Cornus mas n. 20 |
| AREA 14B SP - Semina a spaglio mq 450 GA1 - Gruppo arbustivo 1 n. 5: Cornus mas n. 15 Prunus spinosa n. 15 Rosa canina n. 15 Berberis vulgaris n. 15 GA2 - Gruppo arbustivo 2 n. 2: Crataegus monogyna n. 2 Prunus spinosa n. 4 Rosa canina n. 8 Berberis vulgaris n. 8 Lygustrum vulgaris n. 4 Cornus mas n. 2 | |

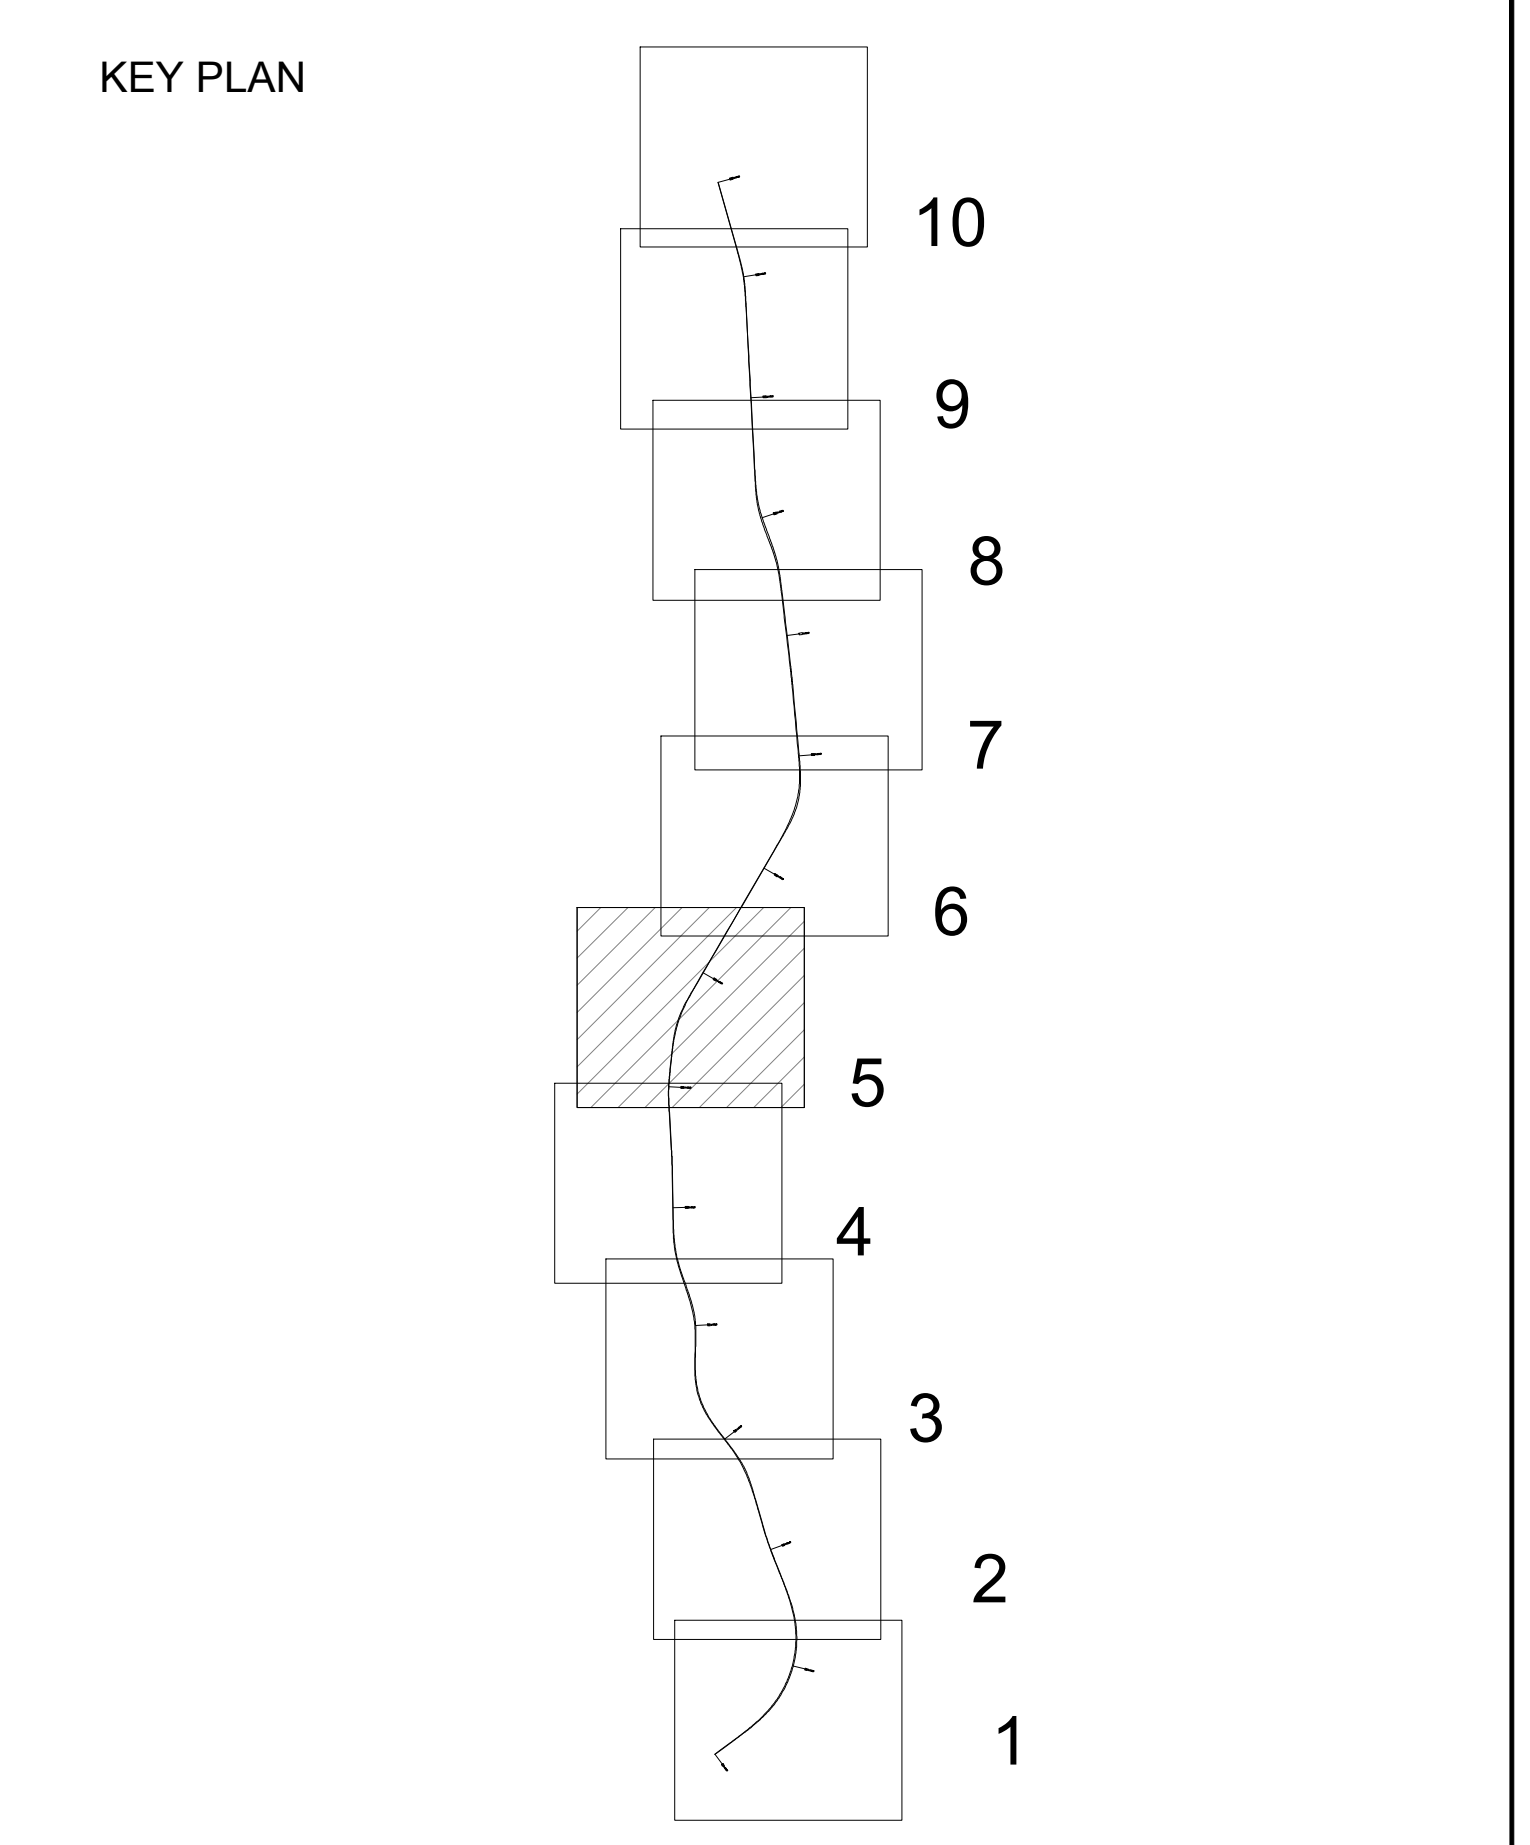

| | |
|--|---------------------------------|
| | SEMINA A SPAGLIO |
| | GAA - GRUPPO ARBOREO ARBUSTIVO |
| | FA - FILARE ARBOREO |
| | GA1 - GRUPPO ARBUSTIVO |
| | GA2 - GRUPPO ARBUSTIVO |
| | GA3 - GRUPPO ARBUSTIVO |
| | SA1 - SIEPE ARBUSTIVA |
| | SR1 - SPECIE RAMPICANTI |
| | R1 |
| | R2 |
| | R3 |
| | AREE DI CANTIERE |
| | RIPIRISTINO AREE DI CANTIERE |
| | PRESIDIO IDRAULICO |
| | ATTRAVERSAMENTI FAUNISTICI |
| | PANNELLO DI RIVESTIMENTO TIPO A |
| | PANNELLO DI RIVESTIMENTO TIPO C |
| | PAVIMENTAZIONE FONDOASSORBENTE |
| | BARRIERA FONDOASSORBENTE |

anas Direzione Progettazione e Realizzazione Lavori

STRADA STATALE 4 "VIA SALARIA"
Adeguamento della piattaforma stradale e messa in sicurezza dal km 64+000 al km 70+800

PROGETTO DEFINITIVO COD. RM 364

PROGETTAZIONE: R.T.I.: PROGINS.p.A. (capogruppo mandataria)
CREW Cremonesi Workshop S.r.l. - TECNOSISTEM S.p.A
ART Risorse Ambiente Territorio S.r.l. - ECOPLAME S.r.l.

| | | |
|---|--|--|
| RESPONSABILE INTEGRAZIONE PRESTAZIONI SPECIALISTICHE: Dot. Ing. Antonio GRIMALDI (Progin S.p.A.) | CAPOGRUPPO MANDATARIA: PROGINS.p.A. Dot. Ing. Lorenzo INFANTE (Progin S.p.A.) Ordine degli Ingegneri della Provincia di Salerno n. 3448 | Direttore Tecnico: Dot. Ing. Lorenzo INFANTE |
| PROGETTISTA FIRMATARIO: Dot. Ing. Lorenzo INFANTE (Progin S.p.A.) Ordine degli Ingegneri della Provincia di Salerno n. 3448 | MANDANTI: CREW Cremonesi Workshop S.r.l. TECNOSISTEM S.p.A. | Direttore Tecnico: Dot. Ing. A. ANETA |
| RESPONSABILE STUDIO IMPATTO AMBIENTALE: Dot. Arch. Salvatore SCORPIETTA (Progin S.p.A.) | IL GEOLOGO: Dot. Geol. Giovanni CARRA (ART Ambiente Risorse e Territorio S.r.l.) Ordine dei Geologi Regione Emilia Romagna n. 8814 | Direttore Tecnico: Dot. Arch. Pasquale PISANO |
| IL COORDINATORE PER LA SICUREZZA IN FASE DI PROGETTAZIONE: Dot. Ing. Michele Curiale (Progin S.p.A.) | VISTO IL RESPONSABILE DEL PROCEDIMENTO: Dot. Ing. Achille DEVITTOFRANCESCHI | |
| PROTOCOLLO | DATA | |

INTERVENTI DI INSERIMENTO PAESAGGISTICO E AMBIENTALE
Planimetria delle opere di mitigazione ambientale

| | | | |
|---------------------------------------|---|-----------|------------------------------|
| CODICE PROGETTO | NOME FILE | REVISIONE | SCALA: |
| D P R M 3 6 4 D 2 0 | CO DICE ELAB. T 0 2 I A 0 0 A M B P L 0 5 | A | 1:1000 |
| A | Prima emissione | 11/2021 | Sciarro |
| REV. | DESCRIZIONE | DATA | REDATTO VERIFICATO APPROVATO |
| | | | |