


AREA 17 SP - Semina a spaglio mq 1775 GA1 - Gruppo arbustivo 1 n. 6: Cornus mas n. 18 Prunus spinosa n. 18 Rosa canina n. 18 Berberis vulgaris n. 18 GA2 - Gruppo arbustivo 2 n. 4: Crataegus monogyna n. 4 Prunus spinosa n. 8 Rosa canina n. 16 Berberis vulgaris n. 16 Lygustrum vulgaris n. 8 Cornus mas n. 4	AREA 18 FA - Fascia arbustiva Cornus mas n. 36 Prunus spinosa n. 50 Pyrus pyraester n. 25 Berberis vulgaris n. 85 Crataegus monogyna n. 24 Ligustrum vulgaris n. 74
AREA 19 FA - Filare arboreo: Acer campestre n. 16	AREA 20 SP - Semina a spaglio mq 95 R3 - Rotatorie: SPECIE ARBOREE: Pyrus pyraester n. 1 SPECIE ARBUSTIVE: Ligustrum vulgaris n. 15
AREA 21 FA - Filare arboreo: Acer campestre n. 16	
AREA 22 SP - Semina a spaglio mq 231 GA2 - Gruppo arbustivo 2 n. 3: Crataegus monogyna n. 3 Prunus spinosa n. 6 Rosa canina n. 12 Berberis vulgaris n. 12 Lygustrum vulgaris n. 6 Cornus mas n. 3	AREA 23 SR1 - Specie rampicanti: Hedera helix n. 180 Lonicera caprifolium n. 45 Clematis vitalba n. 45 SA1 - Siepe arbustiva n. 30: Crataegus monogyna n. 60 Prunus spinosa n. 60 Pyrus pyraester n. 60 Cornus mas n. 30



KEY PLAN

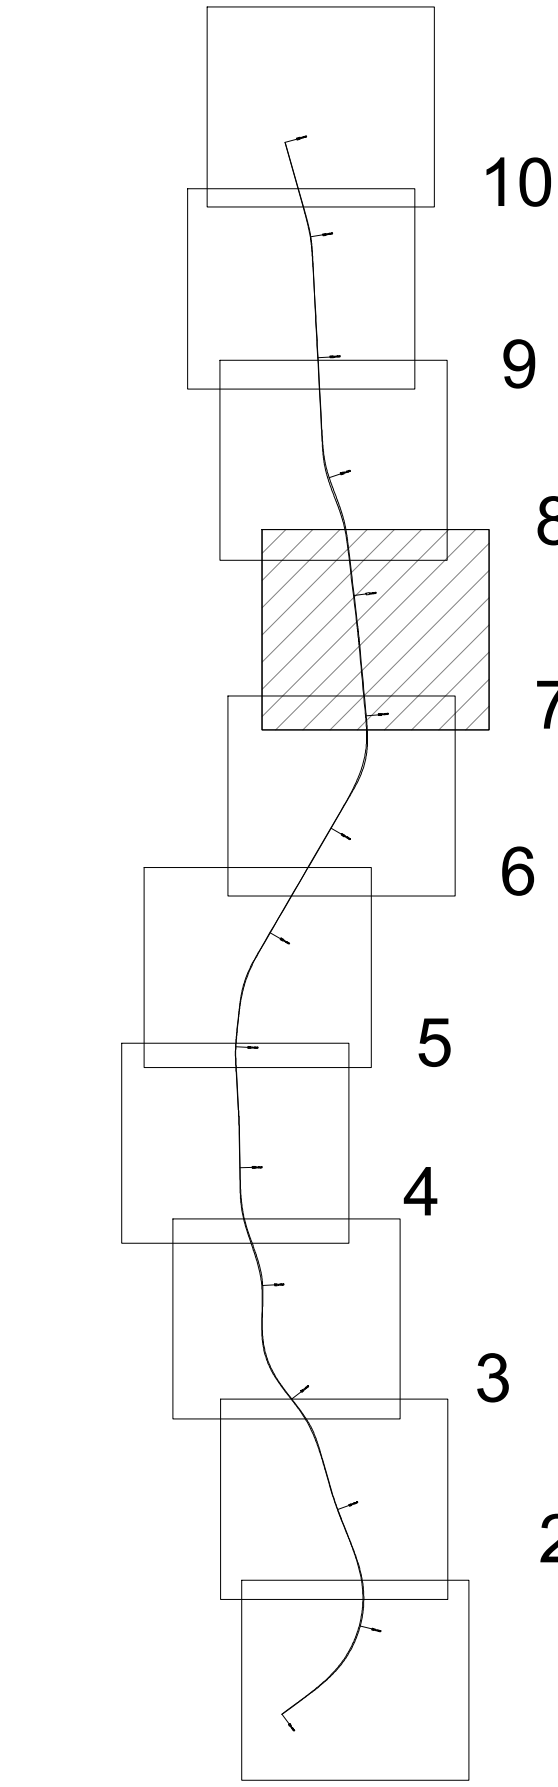

 anas <i>Direzione Progettazione e Realizzazione Lavori</i>			
STRADA STATALE 4 "VIA SALARIA" Adeguamento della piattaforma stradale e messa in sicurezza dal km 64+000 al km 70+800			
PROGETTO DEFINITIVO			COD. RM 364
PROGETTAZIONE: R.T.I.: PROGIN S.p.A. (capogruppo mandataria) CREW Cremonesi Workshop S.r.l. - TECNOSISTEM S.p.A. ART Risorse Ambiente Territorio S.r.l. - ECOPLAME S.r.l.			
RESPONSABILE INTEGRAZIONE PRESTAZIONI SPECIALISTICHE: Dot. Ing. Antonio GRIMALDI (Progin S.p.A.) Dot. Ing. Lorenzo INFANTE (Progin S.p.A.) Ordine degli Ingegneri della Provincia di Salerno n. 3446		CAPOGRUPPO MANDATARIA: PROGETTAZIONE INFRASTRUTTURE PROGIN S.p.A. MANDANTI: IL GEOLOGO: Dot. Geol. Giovanni CARRA (ART Ambiente Risorse e Territorio S.r.l.) Ordine dei Geologi Regione Emilia-Romagna n. 694 A. IL COORDINATORE PER LA SICUREZZA IN FASE DI PROGETTAZIONE: Dot. Ing. Michele Curiale (Progin S.p.A.)	
RESPONSABILE STUDIO IMPATTO AMBIENTALE: Dot. Arch. Salvatore SCORPIETTA (Progin S.p.A.)		Direttore Tecnico: Dot. Ing. Lorenzo INFANTE	
VISTO: IL RESPONSABILE DEL PROCEDIMENTO: Dot. Ing. Annile DEVITOFRANCESCHI		Direttore Tecnico: Dot. Arch. Claudio TURRINI	
PROTOCOLLO		DATA 2022	
INTERVENTI DI INSERIMENTO PAESAGGISTICO E AMBIENTALE Planimetria delle opere di mitigazione ambientale			
CODICE PROGETTO		NOME FILE	
DIPRM364D20		CODICE ELAB. T021A00AMBPL07	
REVISIONE		SCALA:	
A		1:1000	
REV.		DESCRIZIONE	
DATA		REDDATTO	
VERIFICATO		APPROVATO	