


KEY PLAN

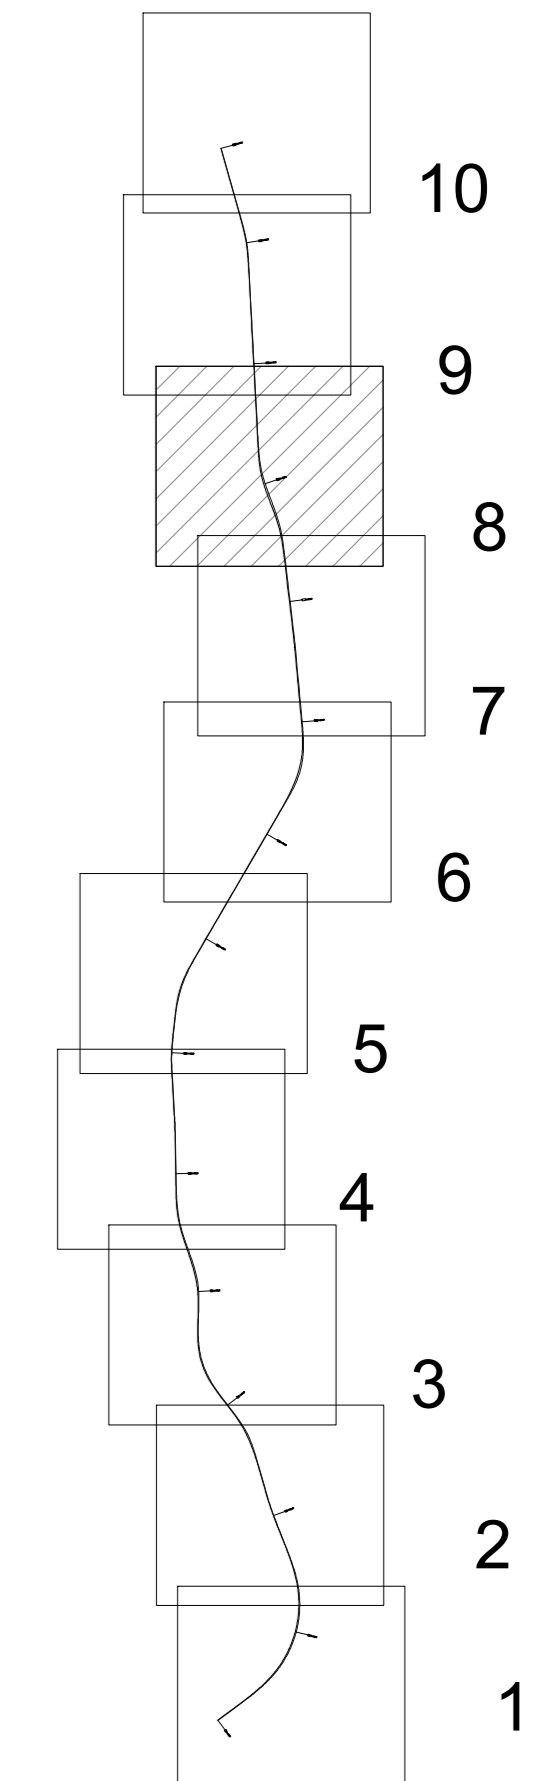

**SEMINA A SPAGLIO**

- GAA - GRUPPO ARBOREO ARBUSTIVO
- FA - FILARE ARBOREO
- GA1 - GRUPPO ARBUSTIVO
- GA2 - GRUPPO ARBUSTIVO
- GA3 - GRUPPO ARBUSTIVO
- SA1 - SIEPE ARBUSTIVA
- SR1 - SPECIE RAMPICANTI
- R1
- R2
- R3

**AREE DI CANTIERE**

- RIPISTINO AREE DI CANTIERE
- PRESIDIO IDRAULICO
- ATTRAVERSAMENTI FAUNISTICI

**PANNELLO DI RIVESTIMENTO**

- TIPO A
- TIPO C

**PAVIMENTAZIONE FONDOASSORBENTE**

- BARRIERA FONDOASSORBENTE

AREA 23	AREA 24	AREA 25
<b>SR1 - Specie rampicanti:</b> Hedera helix n. 180 Lonicera caprifolium n. 45 Clematis vitalba n. 45  <b>SA1 - Siepe arbustiva n. 30:</b> Crataegus monogyna n. 60 Prunus spinosa n. 60 Pyrus pyraeaster n. 60 Comus mas n. 30	<b>SR1 - Specie rampicanti:</b> Hedera helix n. 16 Lonicera caprifolium n. 4 Clematis vitalba n. 4  <b>SA1 - Siepe arbustiva n. 3:</b> Crataegus monogyna n. 6 Prunus spinosa n. 6 Pyrus pyraeaster n. 6 Comus mas n. 3	<b>SR1 - Specie rampicanti:</b> Hedera helix n. 136 Lonicera caprifolium n. 34 Clematis vitalba n. 34  <b>SA1 - Siepe arbustiva n. 22:</b> Crataegus monogyna n. 44 Prunus spinosa n. 44 Pyrus pyraeaster n. 44 Comus mas n. 22



**STRADA STATALE 4 "VIA SALARIA"**  
 Adeguamento della piattaforma stradale e messa in sicurezza dal km 64+000 al km 70+800

PROGETTO DEFINITIVO COD. RM 364

PROGETTAZIONE: R.T.I.: PROGİN S.p.A. (capogruppo mandataria)  
 CREW Cremonesi Workshop S.r.l. - TECNOSISTEM S.p.A.  
 ART Risorse Ambiente Territorio S.r.l. - ECOPLAME S.r.l.

RESPONSABILE INTEGRAZIONE PRESTAZIONI SPECIALISTICHE: Dott. Ing. Antonio CIRIMALDI (ProgİN S.p.A.) PROGETTISTA FIRMATARIO: Dott. Ing. Lorenzo INFANTE (ProgİN S.p.A.) Ordine degli Ingegneri della Provincia di Salerno n. 3446 RESPONSABILE STUDIO IMPATTO AMBIENTALE: Dott. Arch. Salvatore SCORPIETTA (ProgİN S.p.A.) IL GEOLOGO: Dott. Geol. Giovanni CARRA (ART Ambiente Risorse e Territorio S.r.l.) Ordine dei Geologi Regione Emilia-Romagna n. 861/A IL COORDINATORE PER LA SICUREZZA IN FASE DI PROGETTAZIONE: Dott. Ing. Michele Curiale (ProgİN S.p.A.)	CAPOGRUPPO MANDATARIA: PROGİN S.p.A. Direzione Tecnica: Dott. Ing. Lorenzo INFANTE MANDANTI: CREW Cremonesi Workshop S.r.l. Direzione Tecnica: Dott. Arch. Claudio TURRINI TECNOSISTEM S.p.A. Direzione Tecnica: Dott. Ing. A. AVETA art Direzione Tecnica: Dott. Ing. Ivano FRESIA ECOPLAME S.r.l. Direzione Tecnica: Dott. Arch. Pasquale PISANO
VISTO IL RESPONSABILE DEL PROCEDIMENTO: Dott. Ing. Achille DEVITOFRANCESCHI	PROTOCOLLO DATA 202...

**INTERVENTI DI INSERIMENTO PAESAGGISTICO E AMBIENTALE**  
 Planimetria delle opere di mitigazione ambientale

CODICE PROGETTO	NOME FILE	REVISIONE	SCALA
D P RM 3 6 4 D 2 0	CODICE ELAB. T 0 2 1 A 0 0 AMB P L 0 8	A	1:1000
A	Prima emissione	11/2021	Scarno 07/Agnone PIANO
REV.	DESCRIZIONE	DATA	REDATTO VERIFICATO APPROVATO