


AREA 32 FA - Filare arboreo: Acer campestre n. 20	AREA 33 SP - Semina a spaglio mq 1309 GA1 - Gruppo arbustivo 1 n. 14: Cornus mas n. 42 Prunus spinosa n. 42 Rosa canina n. 42 Berberis vulgaris n. 42 GA2 - Gruppo arbustivo 2 n. 7: Crataegus monogyna n. 7 Prunus spinosa n. 14 Rosa canina n. 28 Berberis vulgaris n. 28 Ligustrum vulgaris n. 14 Cornus mas n. 7
AREA 34 FA - Filare arboreo: Acer campestre n. 24	AREA 35 SP - Semina a spaglio mq 254 R2 - Rotatorie: SPECIE ARBOREE: Quercus ilex n. 1 SPECIE ARBUSTIVE: Ligustrum vulgaris n. 38 Cornus mas n. 9 Rosa canina n. 9
AREA 36 SP - Semina a spaglio mq 1771 GA1 - Gruppo arbustivo 1 n. 17: Cornus mas n. 51 Prunus spinosa n. 51 Rosa canina n. 51 Berberis vulgaris n. 51 GA2 - Gruppo arbustivo 2 n. 6: Crataegus monogyna n. 6 Prunus spinosa n. 12 Rosa canina n. 24 Berberis vulgaris n. 24 Ligustrum vulgaris n. 12 Cornus mas n. 6 GAA - Gruppo arboreo arbustivo n. 2 SPECIE ARBOREE: Fraxinus ornus n. 6 Quercus ilex n. 6 Ostrya carpinifolia n. 6 SPECIE ARBUSTIVE: Prunus spinosa n. 20 Rosa canina n. 20 Berberis vulgaris n. 20 Ligustrum vulgaris n. 20 Cornus mas n. 20	AREA 37 SP - Semina a spaglio mq 1187 GA1 - Gruppo arbustivo 1 n. 10: Cornus mas n. 30 Prunus spinosa n. 30 Rosa canina n. 30 Berberis vulgaris n. 30 GA2 - Gruppo arbustivo 2 n. 7: Crataegus monogyna n. 7 Prunus spinosa n. 14 Rosa canina n. 28 Berberis vulgaris n. 28 Ligustrum vulgaris n. 14 Cornus mas n. 7
AREA 38 SP - Semina a spaglio mq 775 GA1 - Gruppo arbustivo 1 n. 8: Cornus mas n. 24 Prunus spinosa n. 24 Rosa canina n. 24 Berberis vulgaris n. 24 GA2 - Gruppo arbustivo 2 n. 4: Crataegus monogyna n. 4 Prunus spinosa n. 8 Rosa canina n. 16 Berberis vulgaris n. 16 Ligustrum vulgaris n. 8 Cornus mas n. 4	AREA 39 SP - Semina a spaglio mq 754 R1 - Rotatorie: SPECIE ARBOREE: Quercus ilex n. 3 SPECIE ARBUSTIVE: Ligustrum vulgaris n. 75 Cornus mas n. 20 Prunus spinosa n. 20

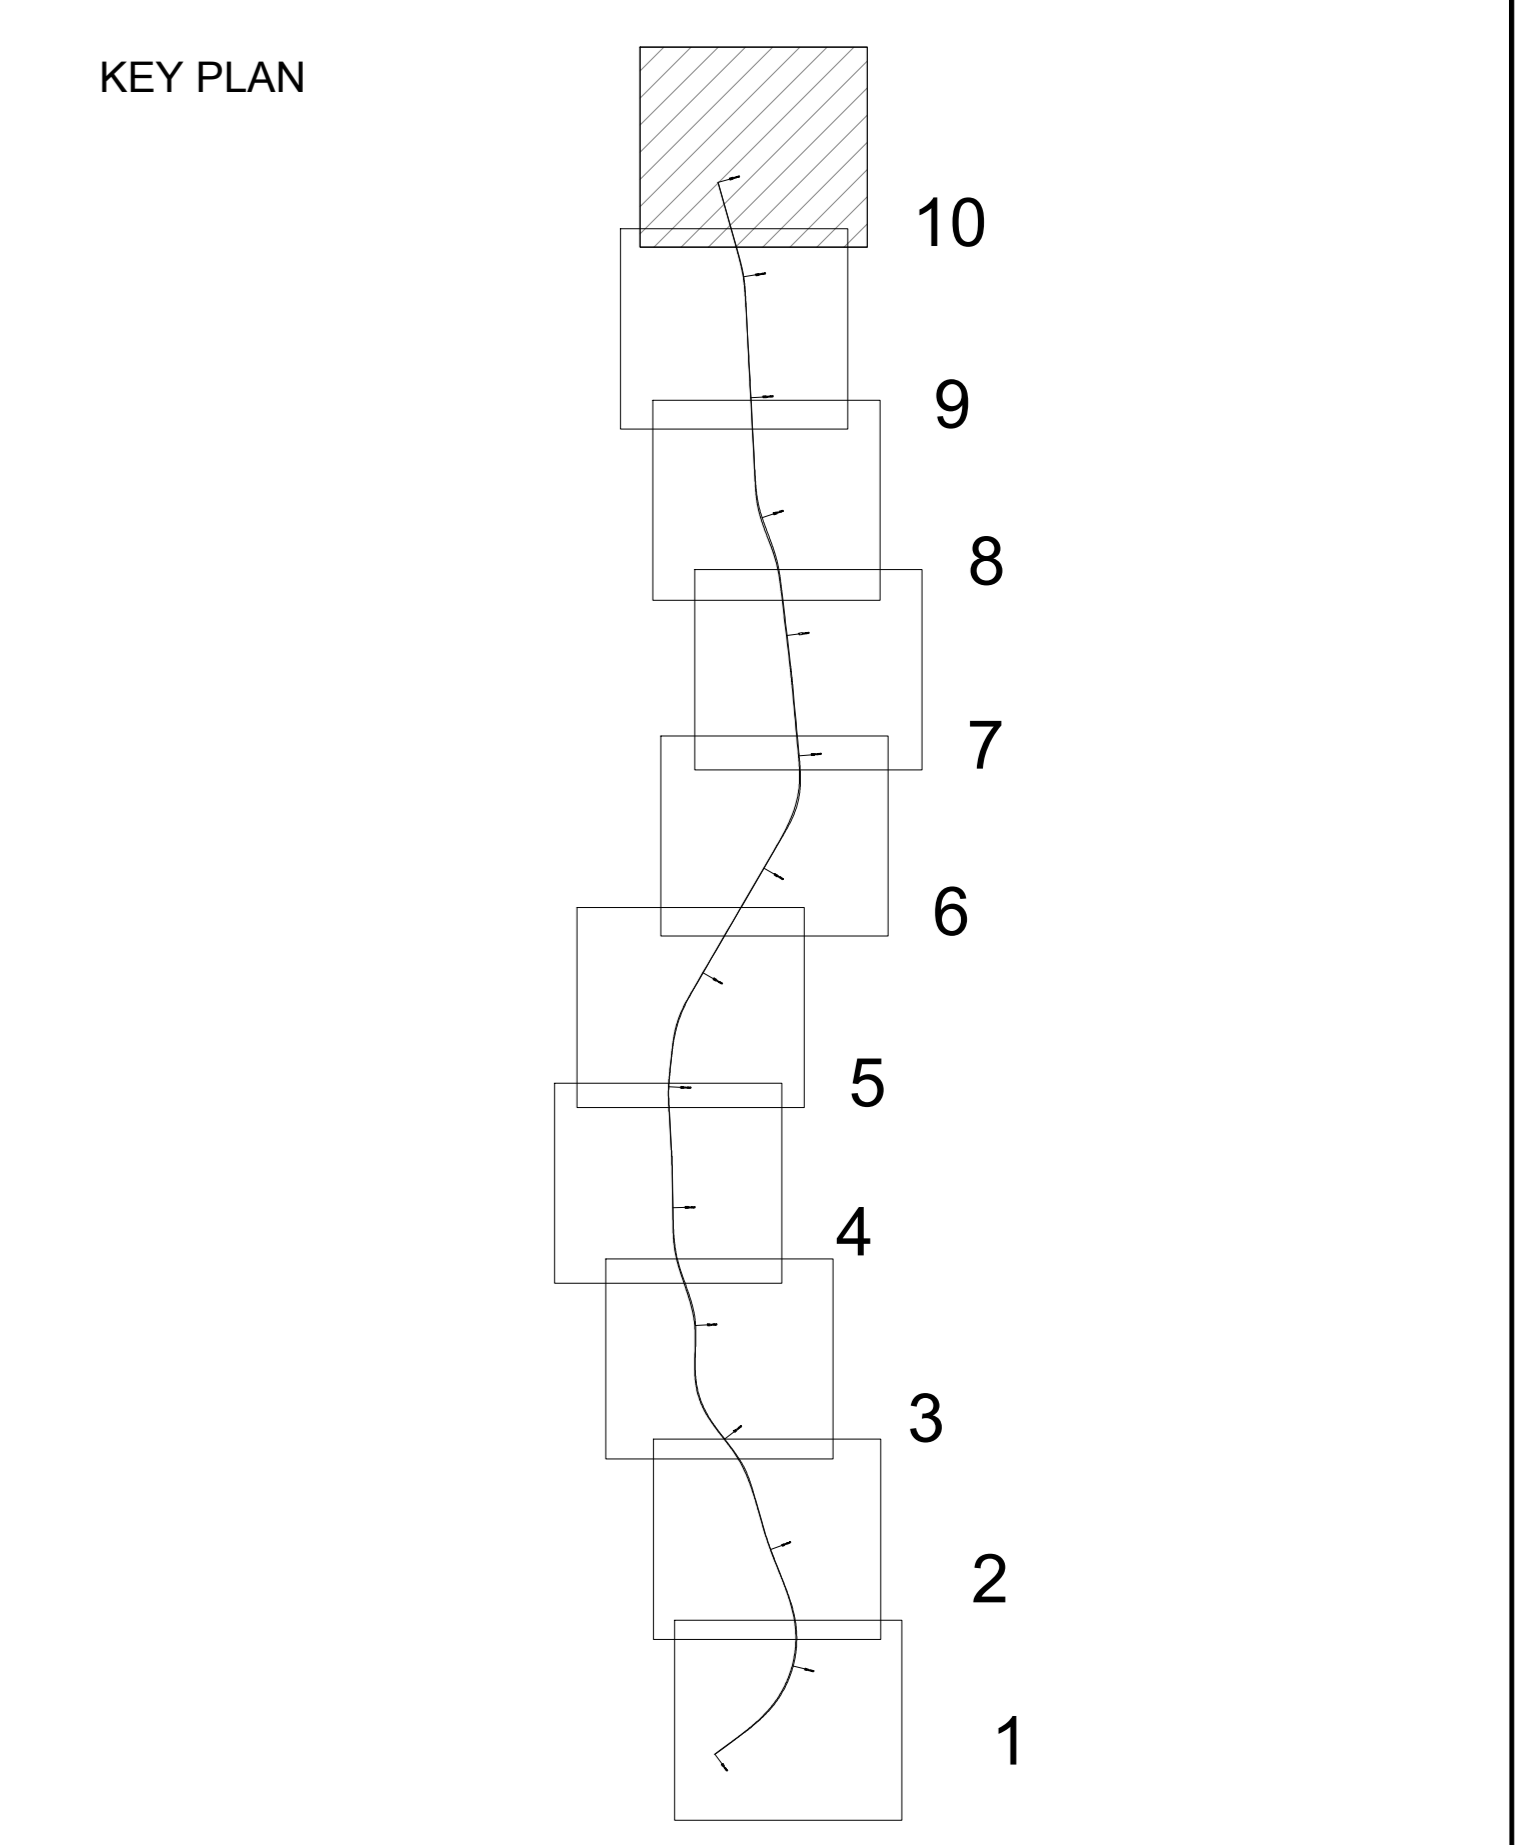

	SEMINA A SPAGLIO
	GAA - GRUPPO ARBOREO ARBUSTIVO
	FA - FILARE ARBOREO
	GA1 - GRUPPO ARBUSTIVO
	GA2 - GRUPPO ARBUSTIVO
	GA3 - GRUPPO ARBUSTIVO
	SA1 - SIEPE ARBUSTIVA
	SR1 - SPECIE RAMPICANTI
	R1
	R2
	R3
	AREE DI CANTIERE
	RIPIRISTINO AREE DI CANTIERE
	PRESIDIO IDRAULICO
	ATTRAVERSAMENTI FAUNISTICI
	PANNELLO DI RIVESTIMENTO TIPO A
	PANNELLO DI RIVESTIMENTO TIPO C
	PAVIMENTAZIONE FONOASSORBENTE
	ARRIERA FONOASSORBENTE

anas Direzione Progettazione e Realizzazione Lavori

STRADA STATALE 4 "VIA SALARIA"
Adeguamento della piattaforma stradale e messa in sicurezza dal km 64+000 al km 70+800

PROGETTO DEFINITIVO COD. RM 364

PROGETTAZIONE: R.T.I.: PROGIN S.p.A. (capogruppo mandataria)
CREW Cremonesi Workshop S.r.l. - TECNOSISTEM S.p.A.
ART Risorse Ambiente Territorio S.r.l. - ECOPLAME S.r.l.

RESPONSABILE INTEGRAZIONE PRESTAZIONI SPECIALISTICHE: Dot. Ing. Antonio GRIMALDI (Progin S.p.A.)	CAPOGRUPPO MANDATARIA: PROGIN S.p.A. Dot. Ing. Lorenzo INFANTE (Progin S.p.A.) Ordine degli Ingegneri della Provincia di Salerno n. 3446
PROGETTISTA FIRMATARIO: Dot. Ing. Lorenzo INFANTE (Progin S.p.A.) Ordine degli Ingegneri della Provincia di Salerno n. 3446	Direttore Tecnico: Dot. Ing. Lorenzo INFANTE
RESPONSABILE STUDIO IMPATTO AMBIENTALE: Dot. Arch. Salvatore SCORPIETTA (Progin S.p.A.)	MANDANTI: CREW TECNOSISTEM
IL GEOLOGO: Dot. Geol. Giovanni CARRA (ART Ambiente Risorse e Territorio S.r.l.) Ordine dei Geologi Regione Emilia-Romagna n. 6814	Direttore Tecnico: Dot. Arch. Claudio TURRINI
IL COORDINATORE PER LA SICUREZZA IN FASE DI PROGETTAZIONE: Dot. Ing. Michele Curiale (Progin S.p.A.)	Direttore Tecnico: Dot. Ing. A. AVETA
VISTO IL RESPONSABILE DEL PROCEDIMENTO: Dot. Ing. Achille DEVITOFRANCESCO	art ECOPLAME
PROTOCOLLO	DATA 202...
Direttore Tecnico: Dot. Ing. FRESIA	Direttore Tecnico: Dot. Arch. Pasquale PISANO

INTERVENTI DI INSERIMENTO PAESAGGISTICO E AMBIENTALE
Planimetria delle opere di mitigazione ambientale

CODICE PROGETTO	NOME FILE	REVISIONE	SCALA:
D P R M 3 6 4 D 2 0	CODICE ELAB. T 0 2 I A 0 0 A M B P L 1 0	A	1:1000
A	Prima emissione	11/2021	Scarno 07/Agostino Pisano
REV.	DESCRIZIONE	DATA	REDATTO VERIFICATO APPROVATO