


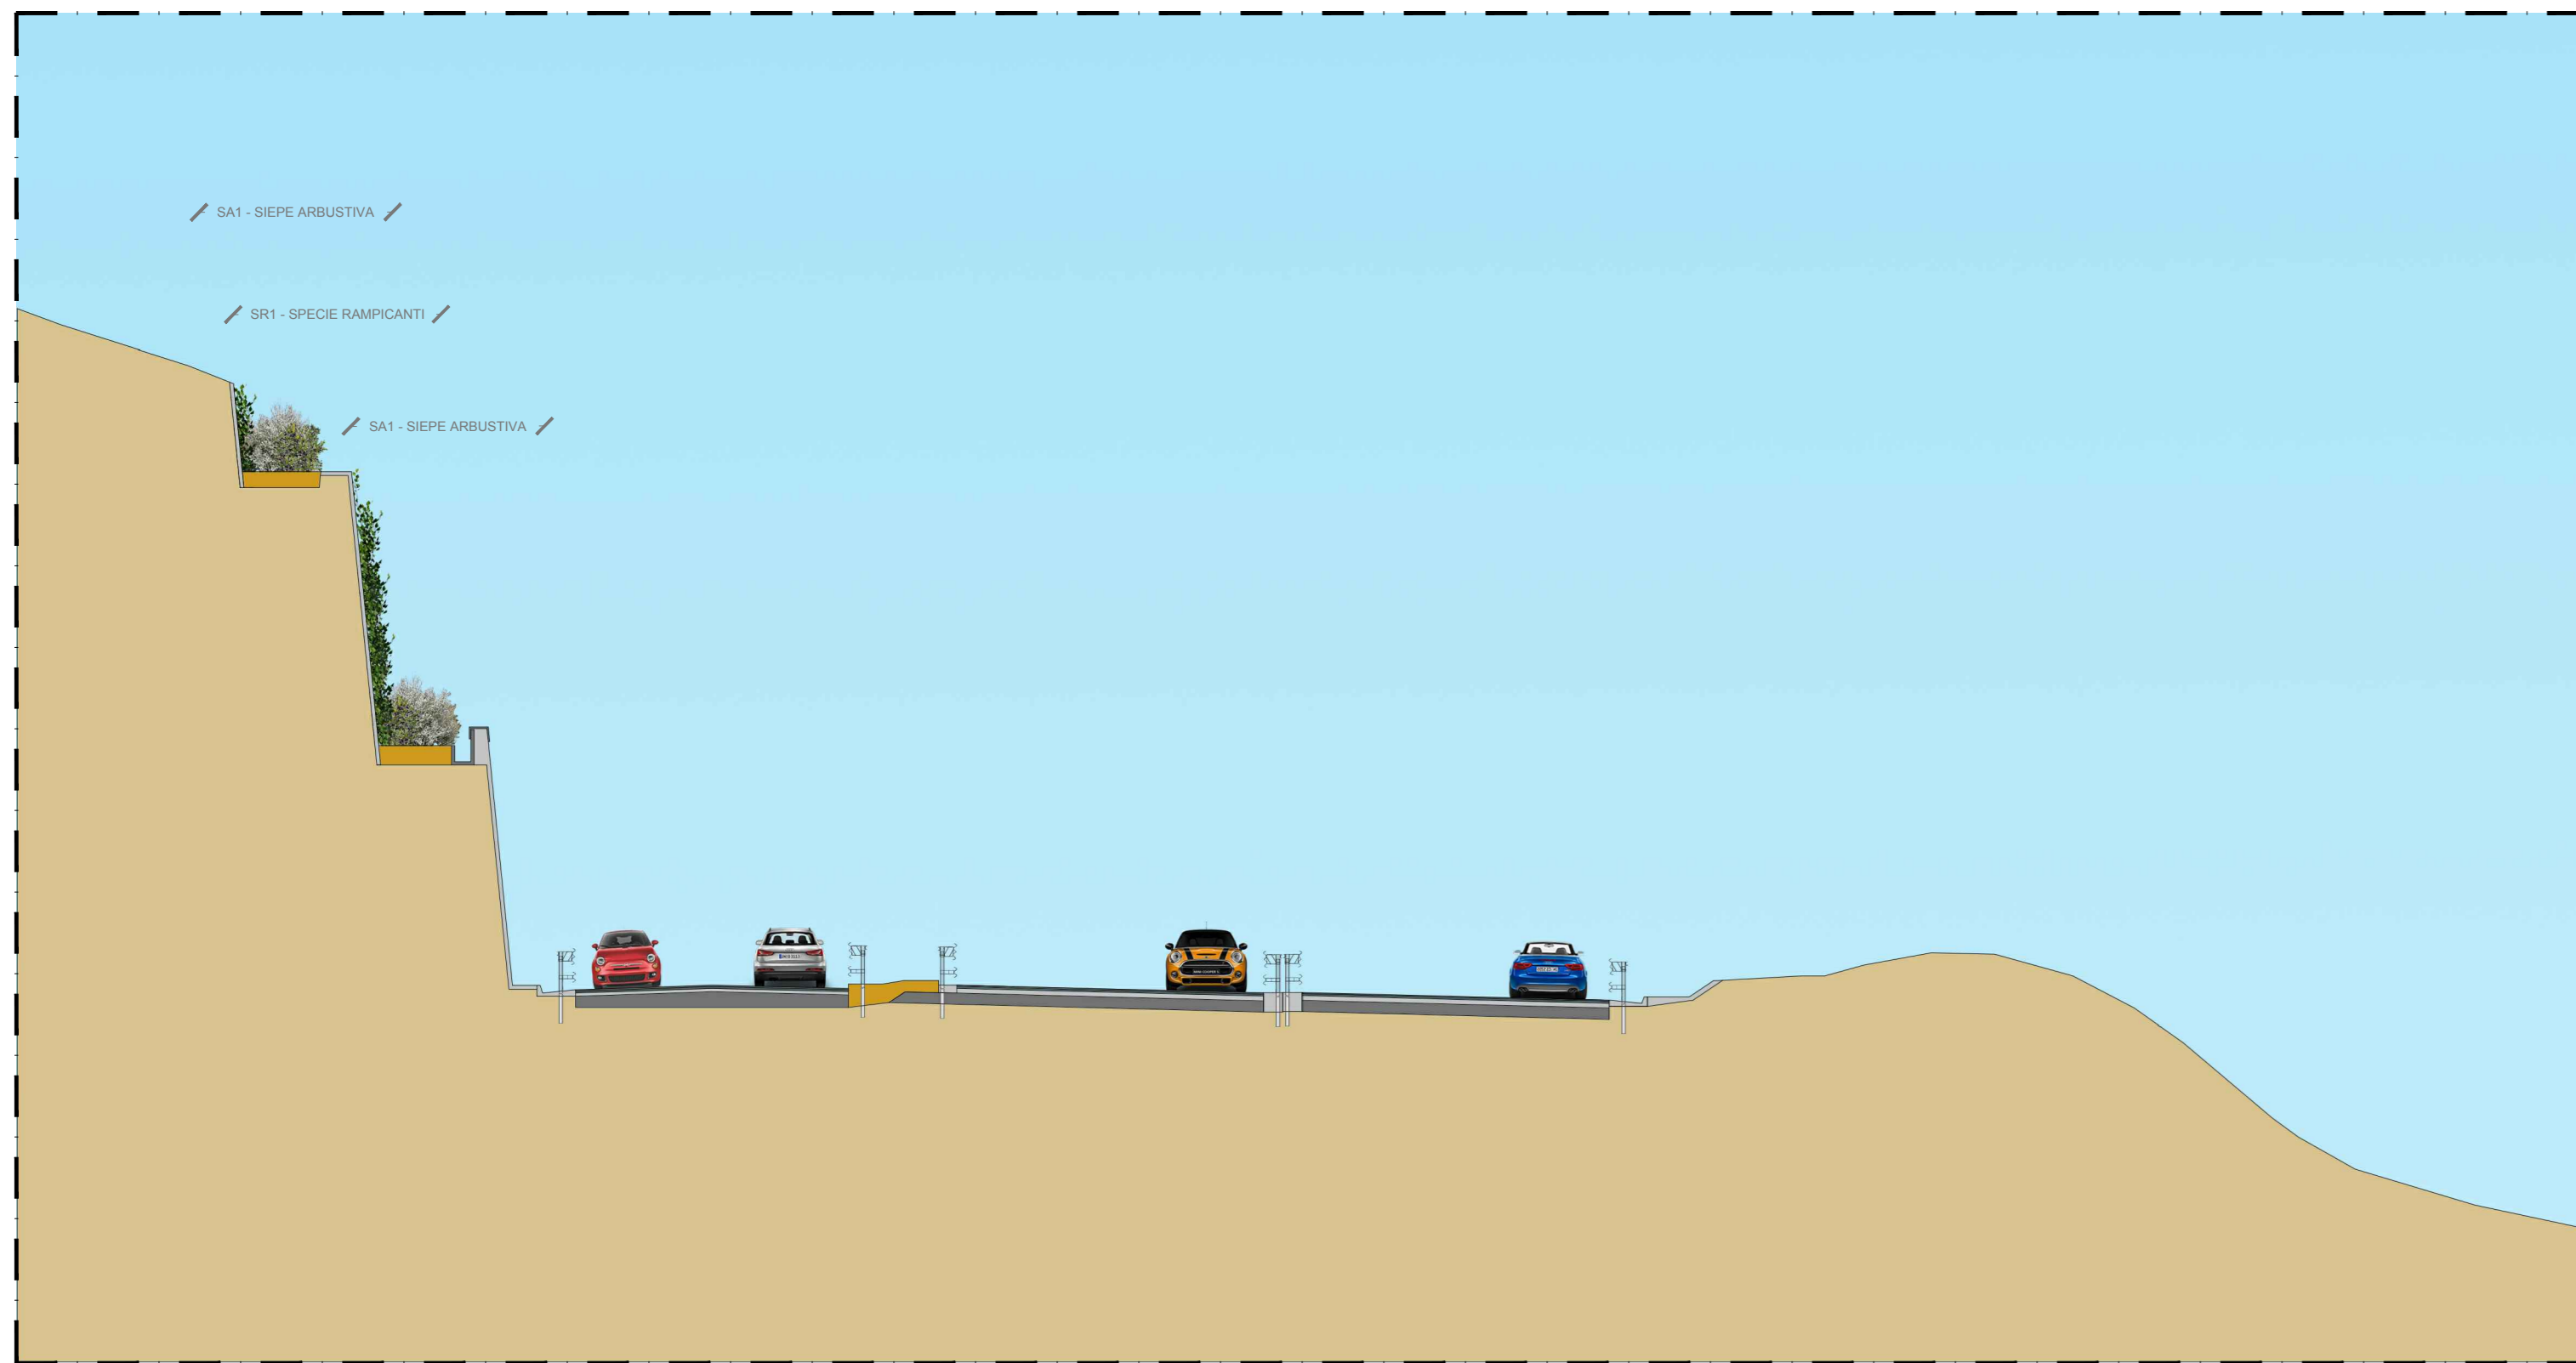


SEZIONE A-A'




SEZIONE B-B'




SEZIONE C-C'

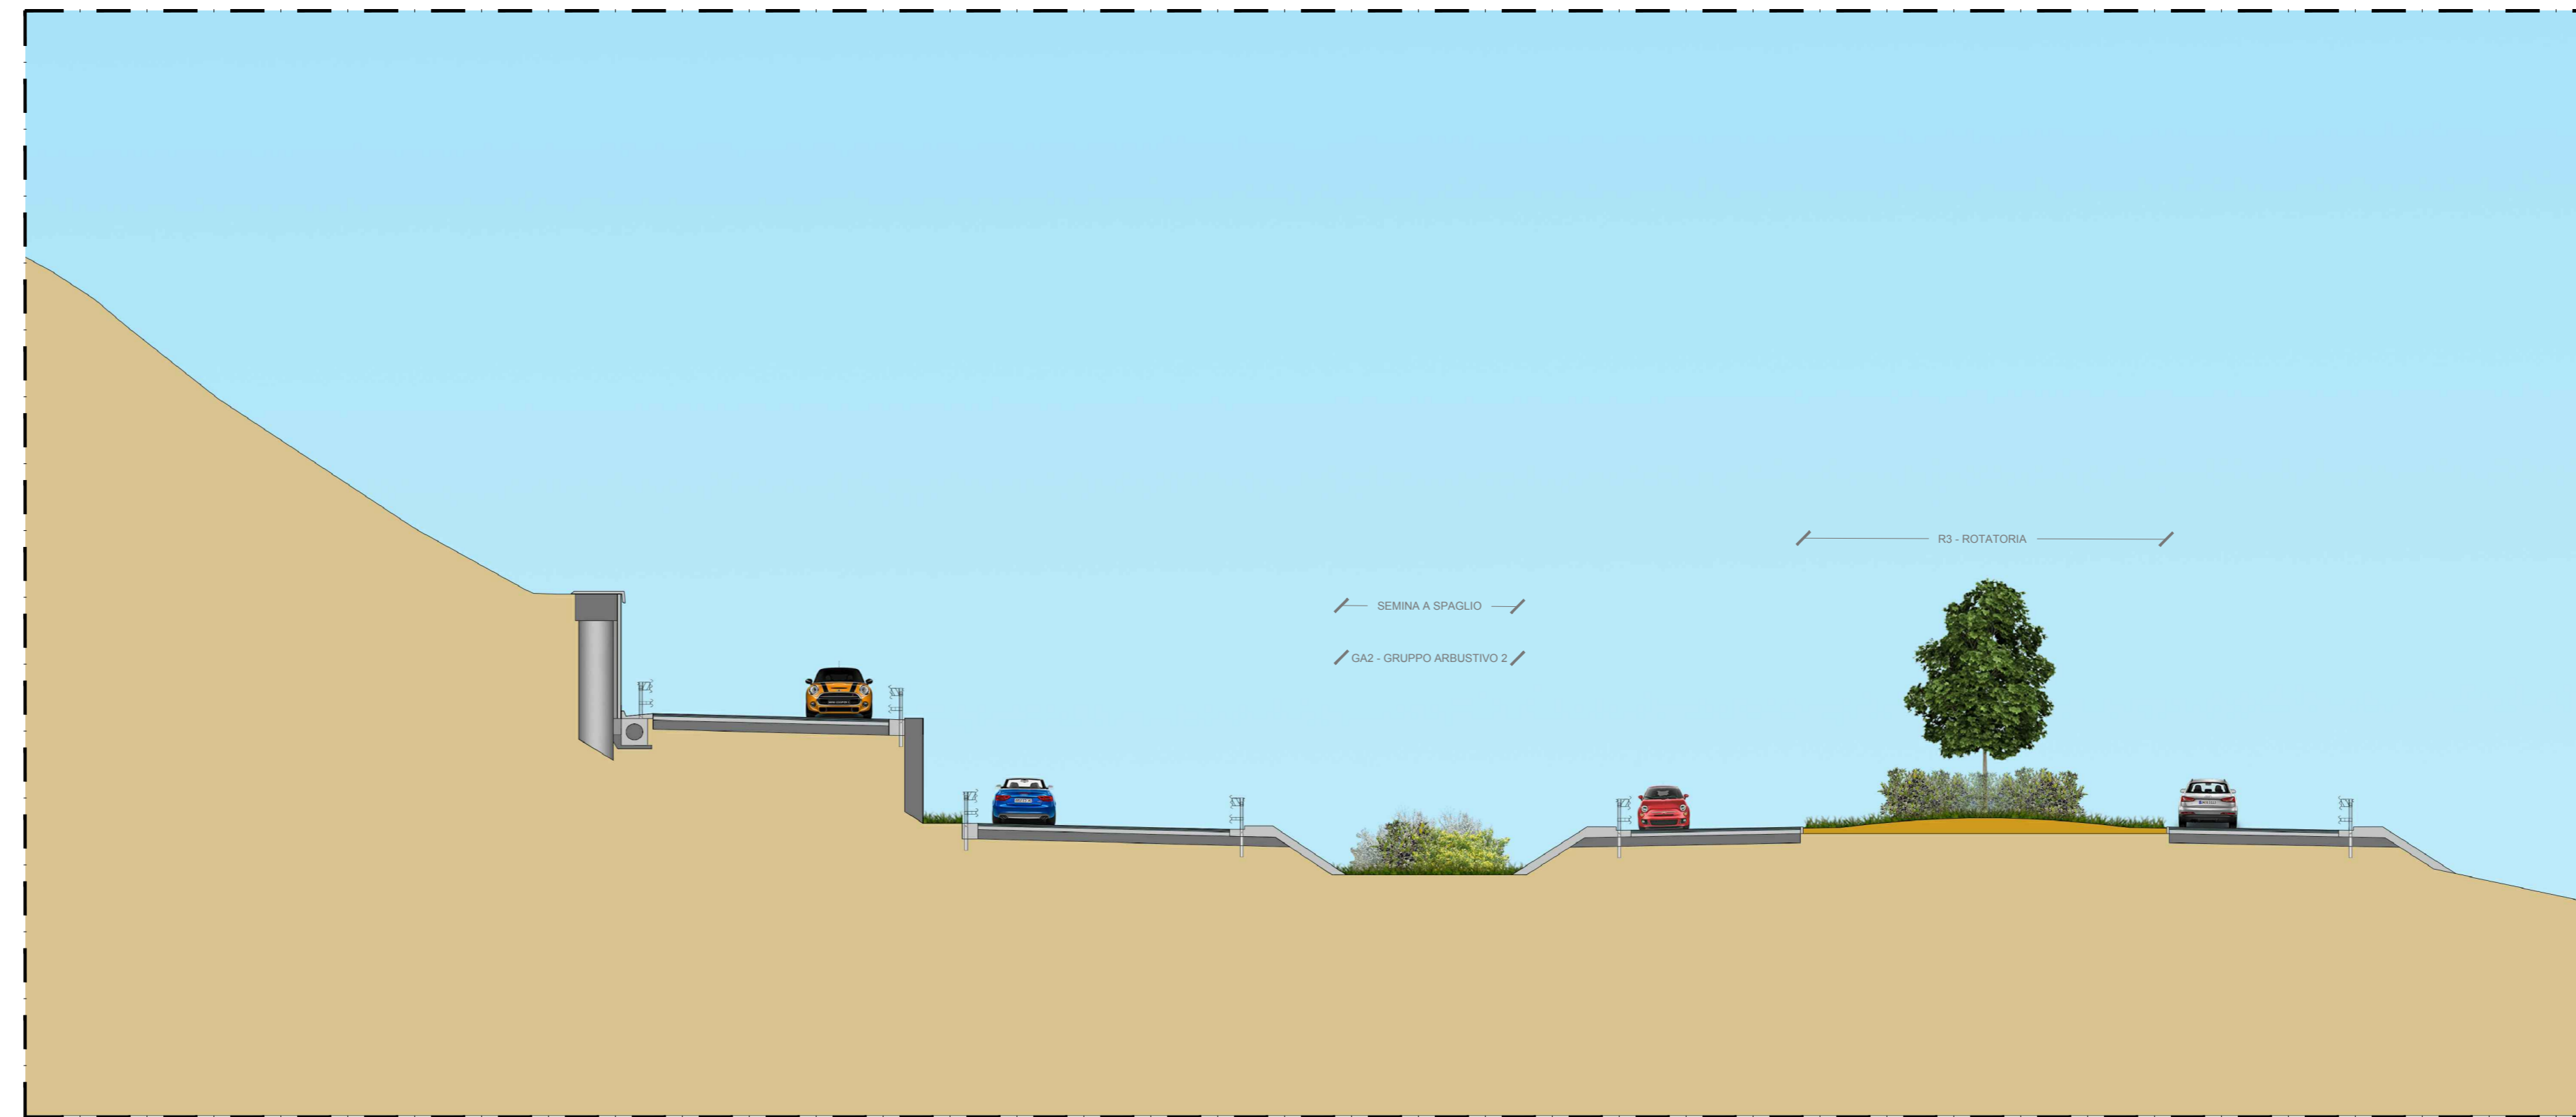

SEZIONE D-D'

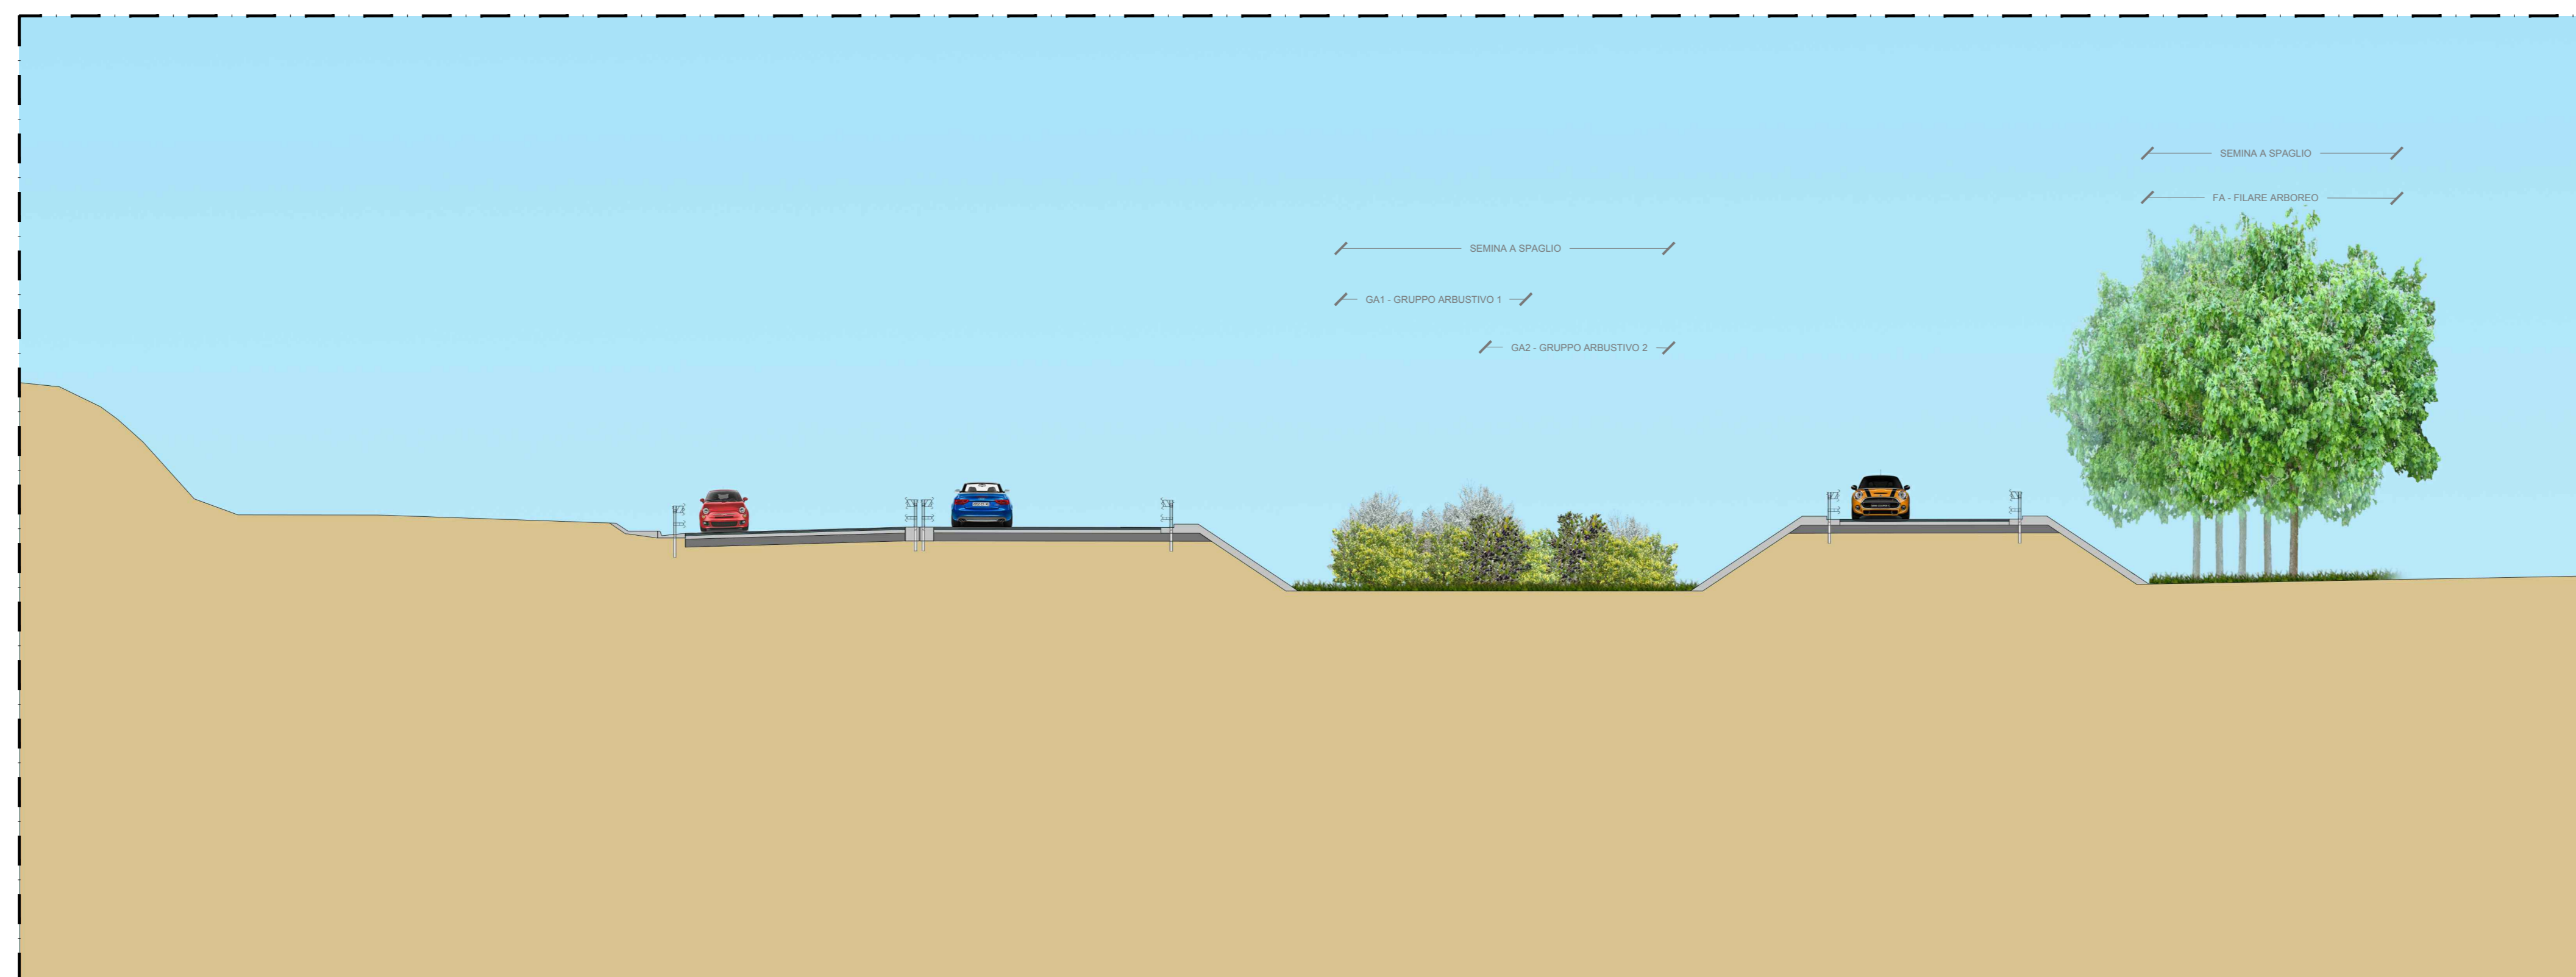

SEZIONE E-E'

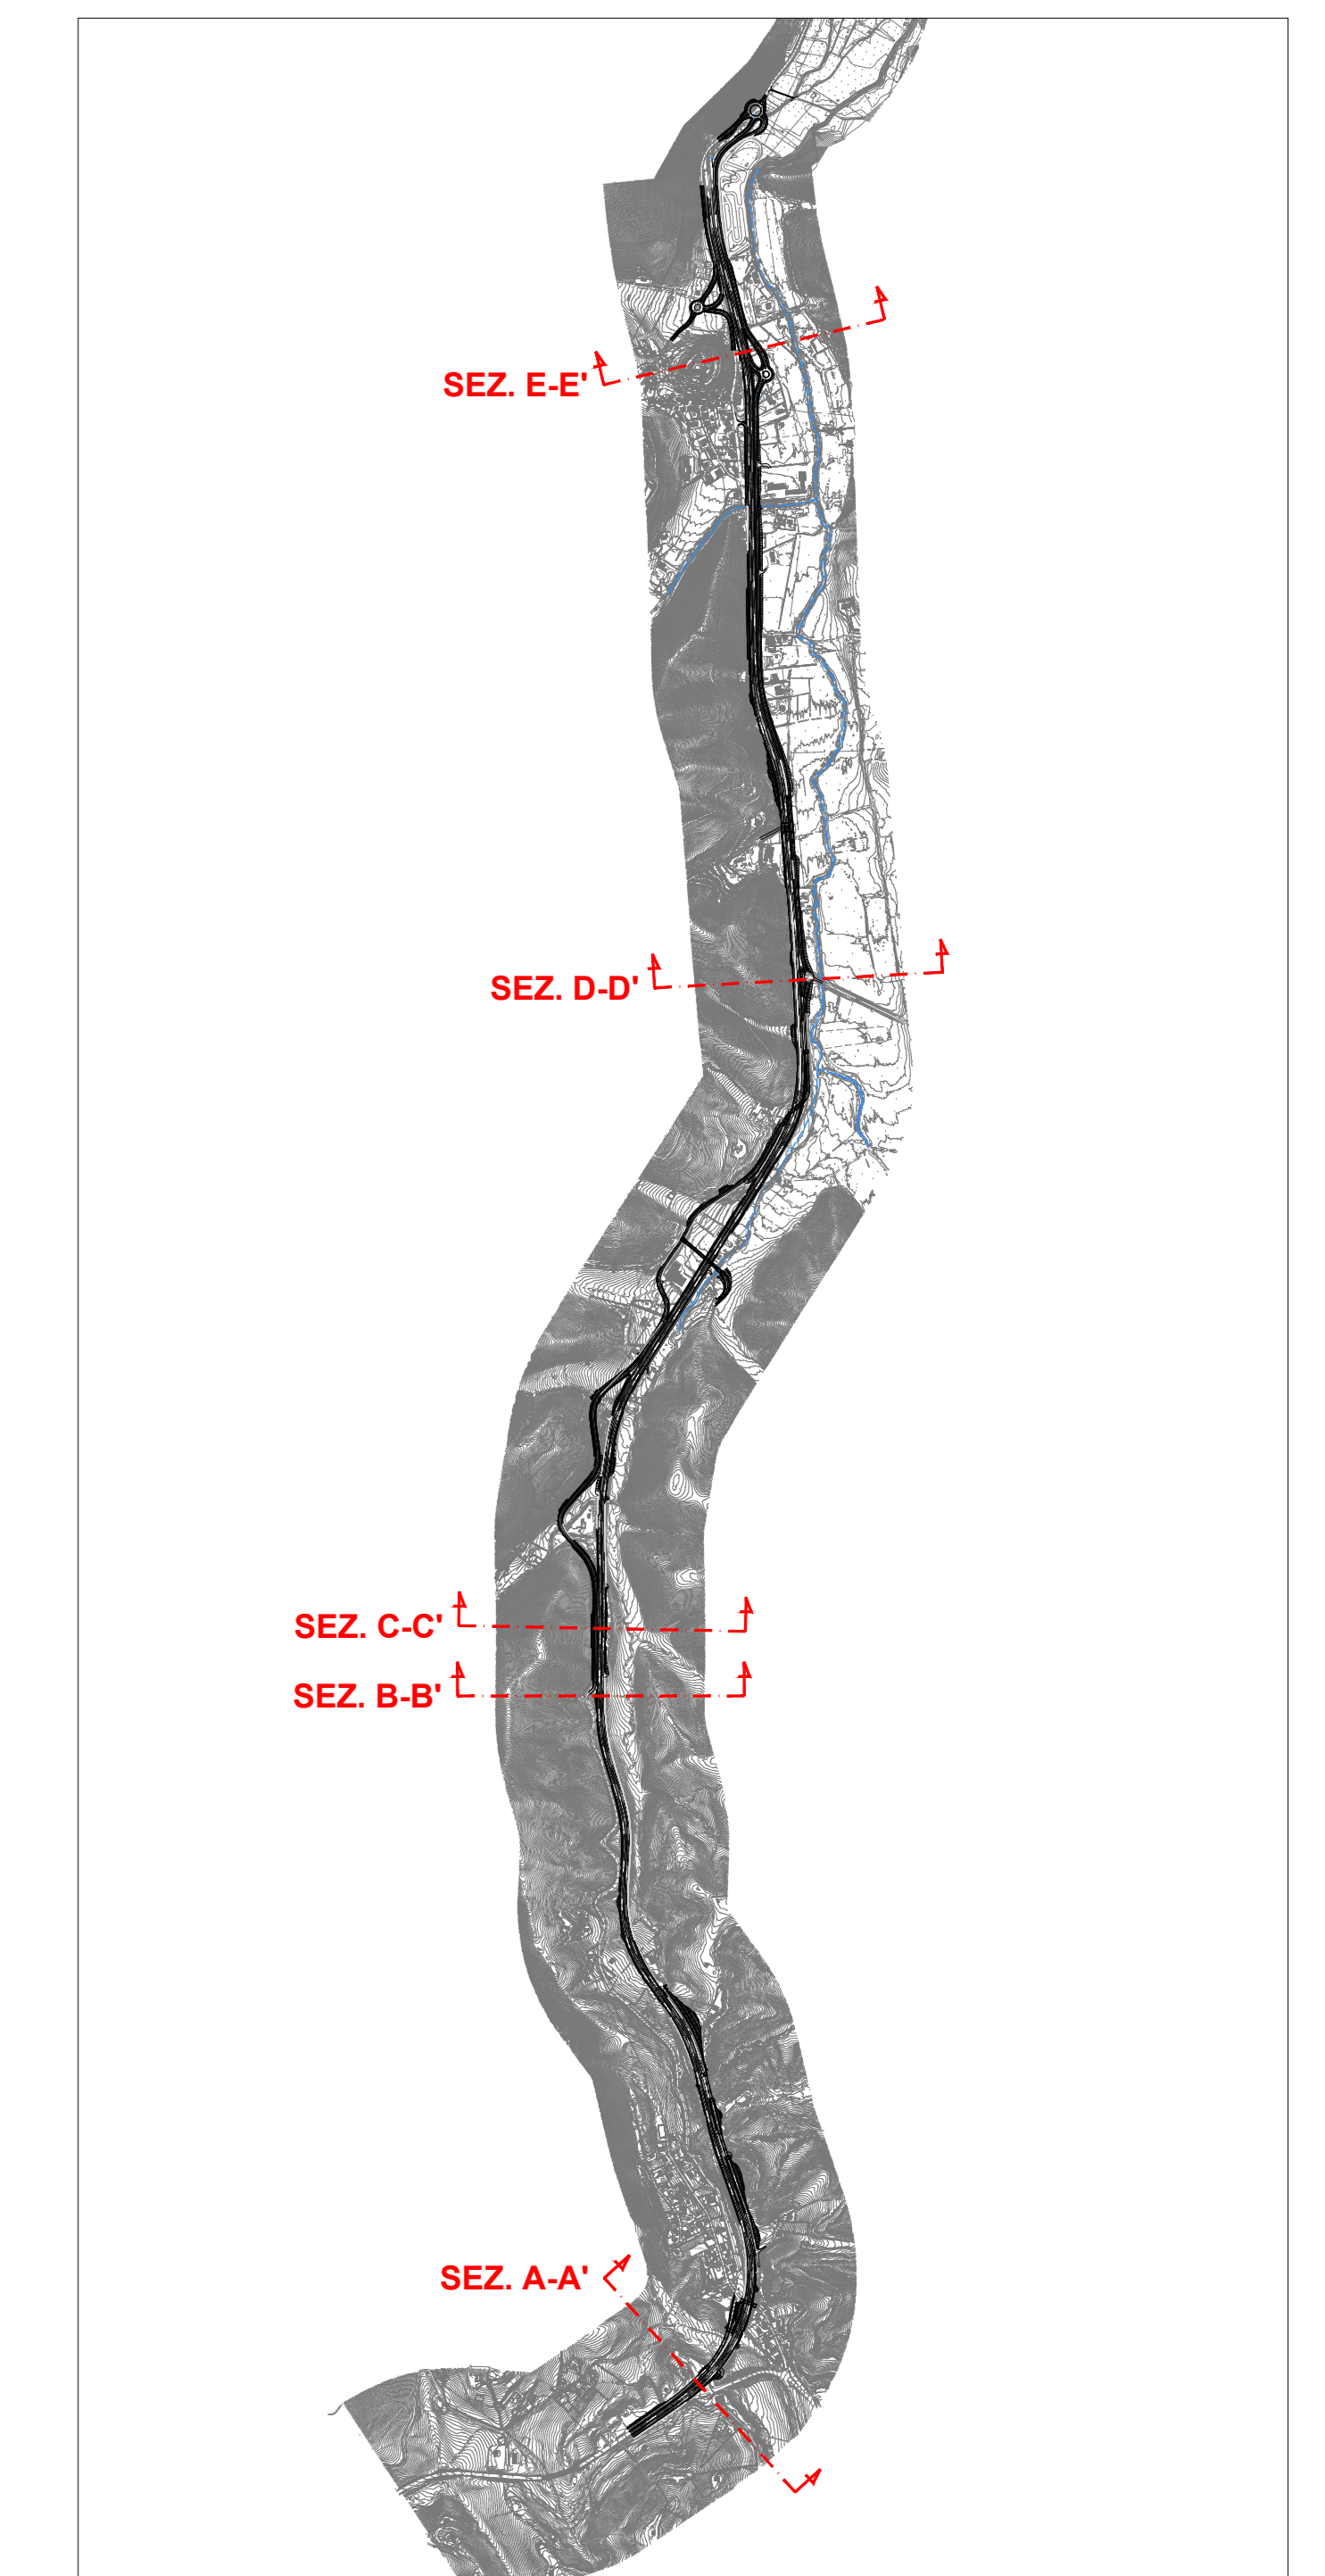

keyplan

STRADA STATALE 4 "VIA SALARIA"
Adeguamento della piattaforma stradale e messa in sicurezza dal km 64+000 al km 70+800

PROGETTO DEFINITIVO COD. RM 364

PROGETTAZIONE: R.T.I.: PROGIN S.p.A. (capogruppo mandataria)
CREW Cremonesi Workshop S.r.l. - TECNOSISTEM S.p.A.
ART Risorse Ambiente Territorio S.r.l. - ECOPLAME S.r.l.

RESPONSABILE INTEGRAZIONI PRESTAZIONI SPECIALISTICHE: Dott. Ing. Antonio GRIMALDI (ProgIn S.p.A.) PROGETTISTA FIRMATARIO: Dott. Ing. Lorenzo INFANTE (ProgIn S.p.A.) Ordine degli Ingegneri della Provincia di Salerno n. 3445 RESPONSABILE STUDIO IMPATTO AMBIENTALE: Dott. Arch. Salvatore SCOPPIETTA (ProgIn S.p.A.) IL GEOLOGO: Dott. Geol. Giovanni CARRA (ART Ambiente Risorse e Territorio S.r.l.) Ordine dei Geologi Regione Emilia Romagna n. 143 A IL COORDINATORE PER LA SICUREZZA IN FASE DI PROGETTAZIONE: Dott. Ing. Michele CURTINI (ProgIn S.p.A.)	CAPOGRUPPO MANDATARIA: PROGIN S.p.A. Direzione Tecnica: Dott. Ing. Lorenzo INFANTE MANDANTI: CREW Direzione Tecnica: Dott. Arch. Claudio TURRINI TECNOSISTEM Direzione Tecnica: Dott. Arch. AVETIA ART Direzione Tecnica: Dott. Ing. Ivo FRESIA ECOPLAME Direzione Tecnica: Dott. Arch. Pasquale PISANO
RESPONSABILE DEL PROCEDIMENTO: Dott. Ing. Achille DEVITOFRANCESCHI Direzione Tecnica: Dott. Ing. Ivo FRESIA	VISTO IL RESPONSABILE DEL PROCEDIMENTO: Direzione Tecnica: Dott. Arch. Pasquale PISANO

INTERVENTI DI INSERIMENTO PAESAGGISTICO E AMBIENTALE
Sezioni con opere a verde

CODICE PROGETTO	NOME FILE	REVISIONE	SCALA
D P R M 3 6 4 D 2 0	T 0 2 1 A 0 0 AMB S Z 0 1	A	1:200
A	Prima emissione	11/2021	Sciarano D'Agostino Piano
REV.	DESCRIZIONE	DATA	REDATTO VERIFICATO APPROVATO