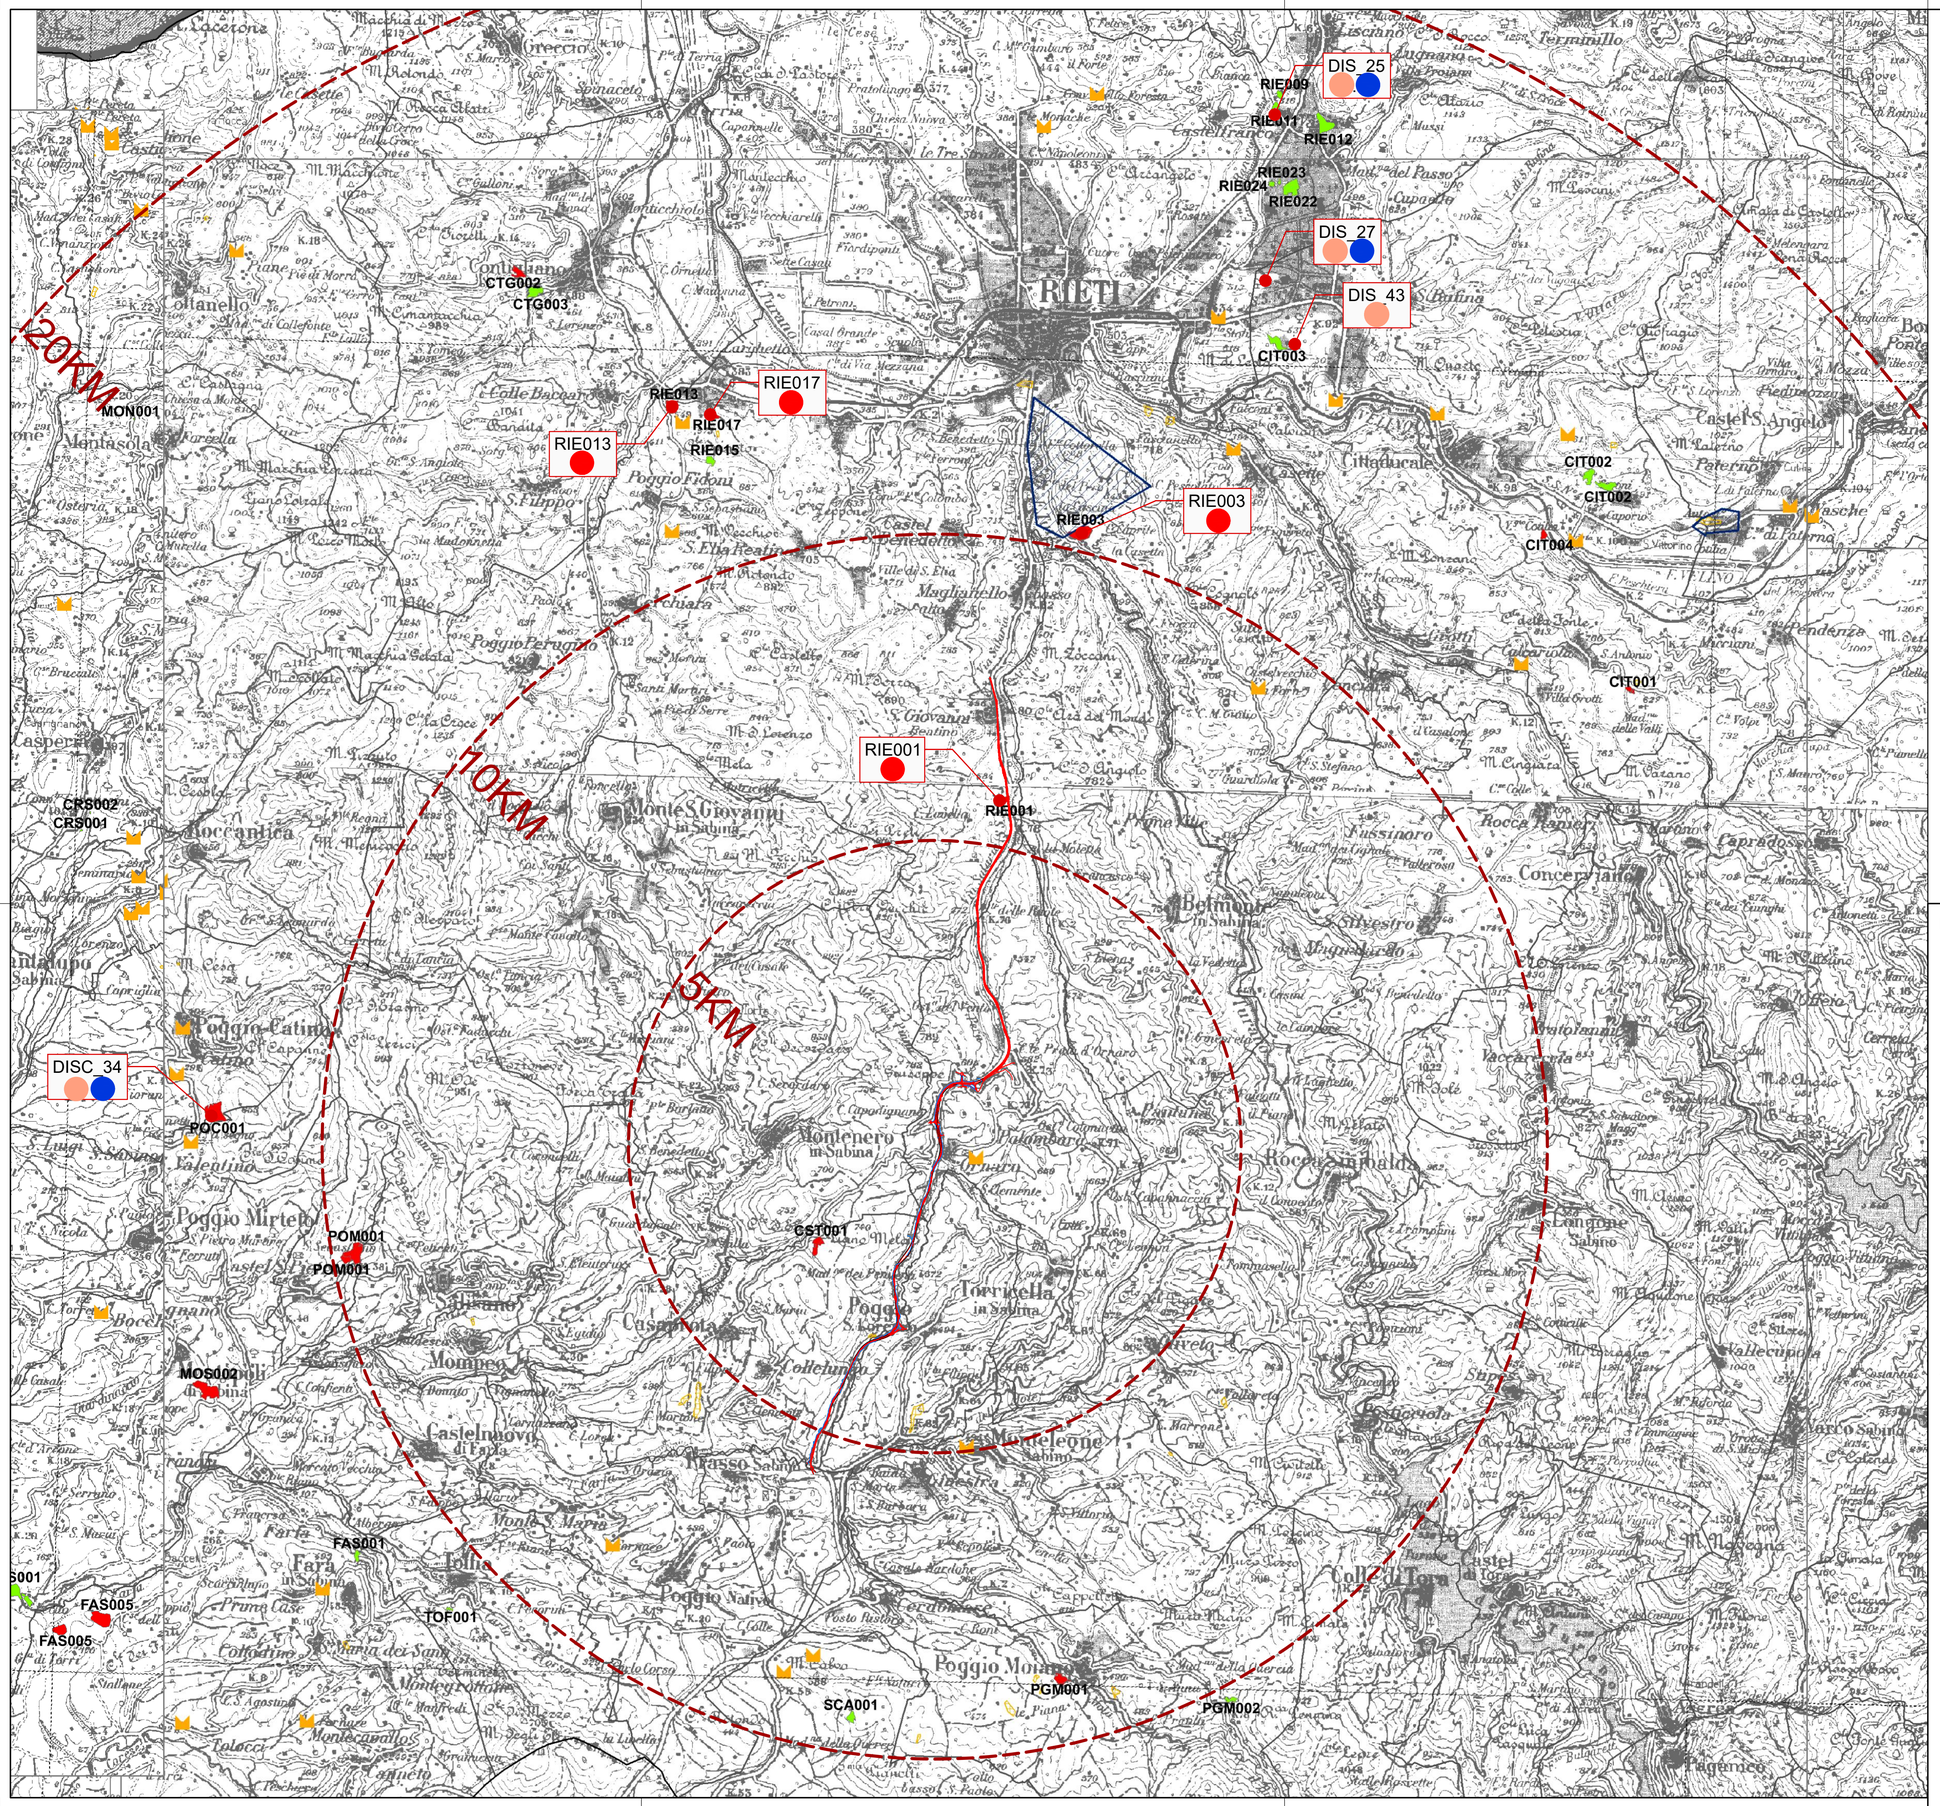

Legenda

Aree estrattive di cui è stato possibile reperire documentazione amministrativa

- in esercizio
- non in esercizio
- miniere

Aree estrattive di cui non è stato possibile reperire documentazione amministrativa

- aree estrattive da fonti bibliografiche
- aree estrattive da fonti bibliografiche con ubicazione incerta

- impianti di lavorazione
- limiti aree con piani stralcio vigenti
- limiti aree con piani stralcio proposti
- concessioni minerarie

Legenda Siti di cava e Discariche

Aree estrattive in esercizio

- cava approvvigionamento

Discariche

- discarica per inerti
- discarica rifiuti non pericolsi

anas — *Direzione Progettazione e Realizzazione Lavori*

STRADA STATALE 4 "VIA SALARIA"
Adeguamento della piattaforma stradale e messa in sicurezza dal km 64+000 al km 70+800

PROGETTO DEFINITIVO

COD. RM 364

PROGETTAZIONE: R.T.I.: PROGIN S.p.A. (capogruppo mandataria)
CREW Cremonesi Workshop S.r.l - TECNOSISTEM S.p.A
ART Risorse Ambiente Territorio S.r.l - ECOPLAME S.r.l.

RESPONSABILE INTEGRAZIONE PRESTAZIONI SPECIALISTICHE:
Dott. Ing. Antonio GRIMALDI (Progin S.p.A.)

PROGETTISTA FIRMATARIO:
Dott. Ing. Lorenzo INFANTE (Progin S.p.A.)
Ordine degli Ingegneri della Provincia di Salerno n. 3446

RESPONSABILE STUDIO IMPATTO AMBIENTALE
Dott. Arch. Salvatore SCOPPETTA (Progin S.p.A.)

IL GEOLOGO:
Dott. Geol. Giovanni CARRA (ART Ambiente Risorse e Terriotrio S.r.l.)
Ordine dei Geologi Regione Emilia Romagna n. 643 A

IL COORDINATORE PER LA SICUREZZA IN FASE DI PROGETTAZIONE:
Dott. Ing. Michele Curiale (Progin S.p.A.)

VISTO: IL RESPONSABILE DEL PROCEDIMENTO:
Dott. Ing. Achille DEVITOFRANCESCHI

PROTOCOLLO | DATA _____ 202_

CAPOGRUPPO MANDATARIA:
PROGETTAZIONE GRANDI INFRASTRUTTURE — PROGIN S.p.A.
Firmato digitalmente da LORENZO INFANTE
Direttore Tecnico: C = IT
Dott. Ing. Lorenzo INFANTE

MANDANTI:
CREW — Direttore Tecnico: Dott. Arch. Claudio TURRINI
TECNOSISTEM engineering & territory — Direttore Tecnico: Dott. Ing. A. AVETA
art — Direttore Tecnico: Dott. Ing. Ivo FRESIA
ECOPLAME ambiente e paesaggio — Direttore Tecnico: Dott. Arch. Pasquale PISANO

PROGETTO DEFINITIVO
PIANO UTILIZZO TERRE
Planimetria con ubicazione delle cave e discariche

CODICE PROGETTO	NOME FILE	REVISIONE	SCALA:
DP RM364 D21	CODICE ELAB. T02CA03CANC001	A	-

REV.	DESCRIZIONE	DATA	REDATTO	VERIFICATO	APPROVATO
A	Prima emissione	11/21	Di Nocera	Scoppetta	Infante