
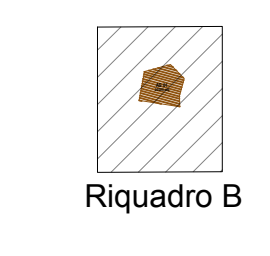


LEGENDA

- ATM-XX ATM COMPONENTE ATMOSFERA
- RUM-XX COMPONENTE RUMORE
- VEG-XX COMPONENTE VEGETAZIONE/FLORA
- FAU-XX COMPONENTE ERTEFAUNA
- PAE-XX COMPONENTE PAESAGGIO
- SUO-XX COMPONENTE SUOLO
- ASO-XX COMPONENTE ACQUE SOTTERRANEE
- ASU-XX COMPONENTE ACQUE SUPERFICIALI
- FAU-AVI-XX COMPONENTE AVIFAUNA

- FASI**
- ANTE OPERAM
 - CORSO D'OPERA
 - POST OPERAM
- Aree di cantiere
 - Ripristino aree di cantiere
 - Attraversamenti faunistici

KEY PLAN

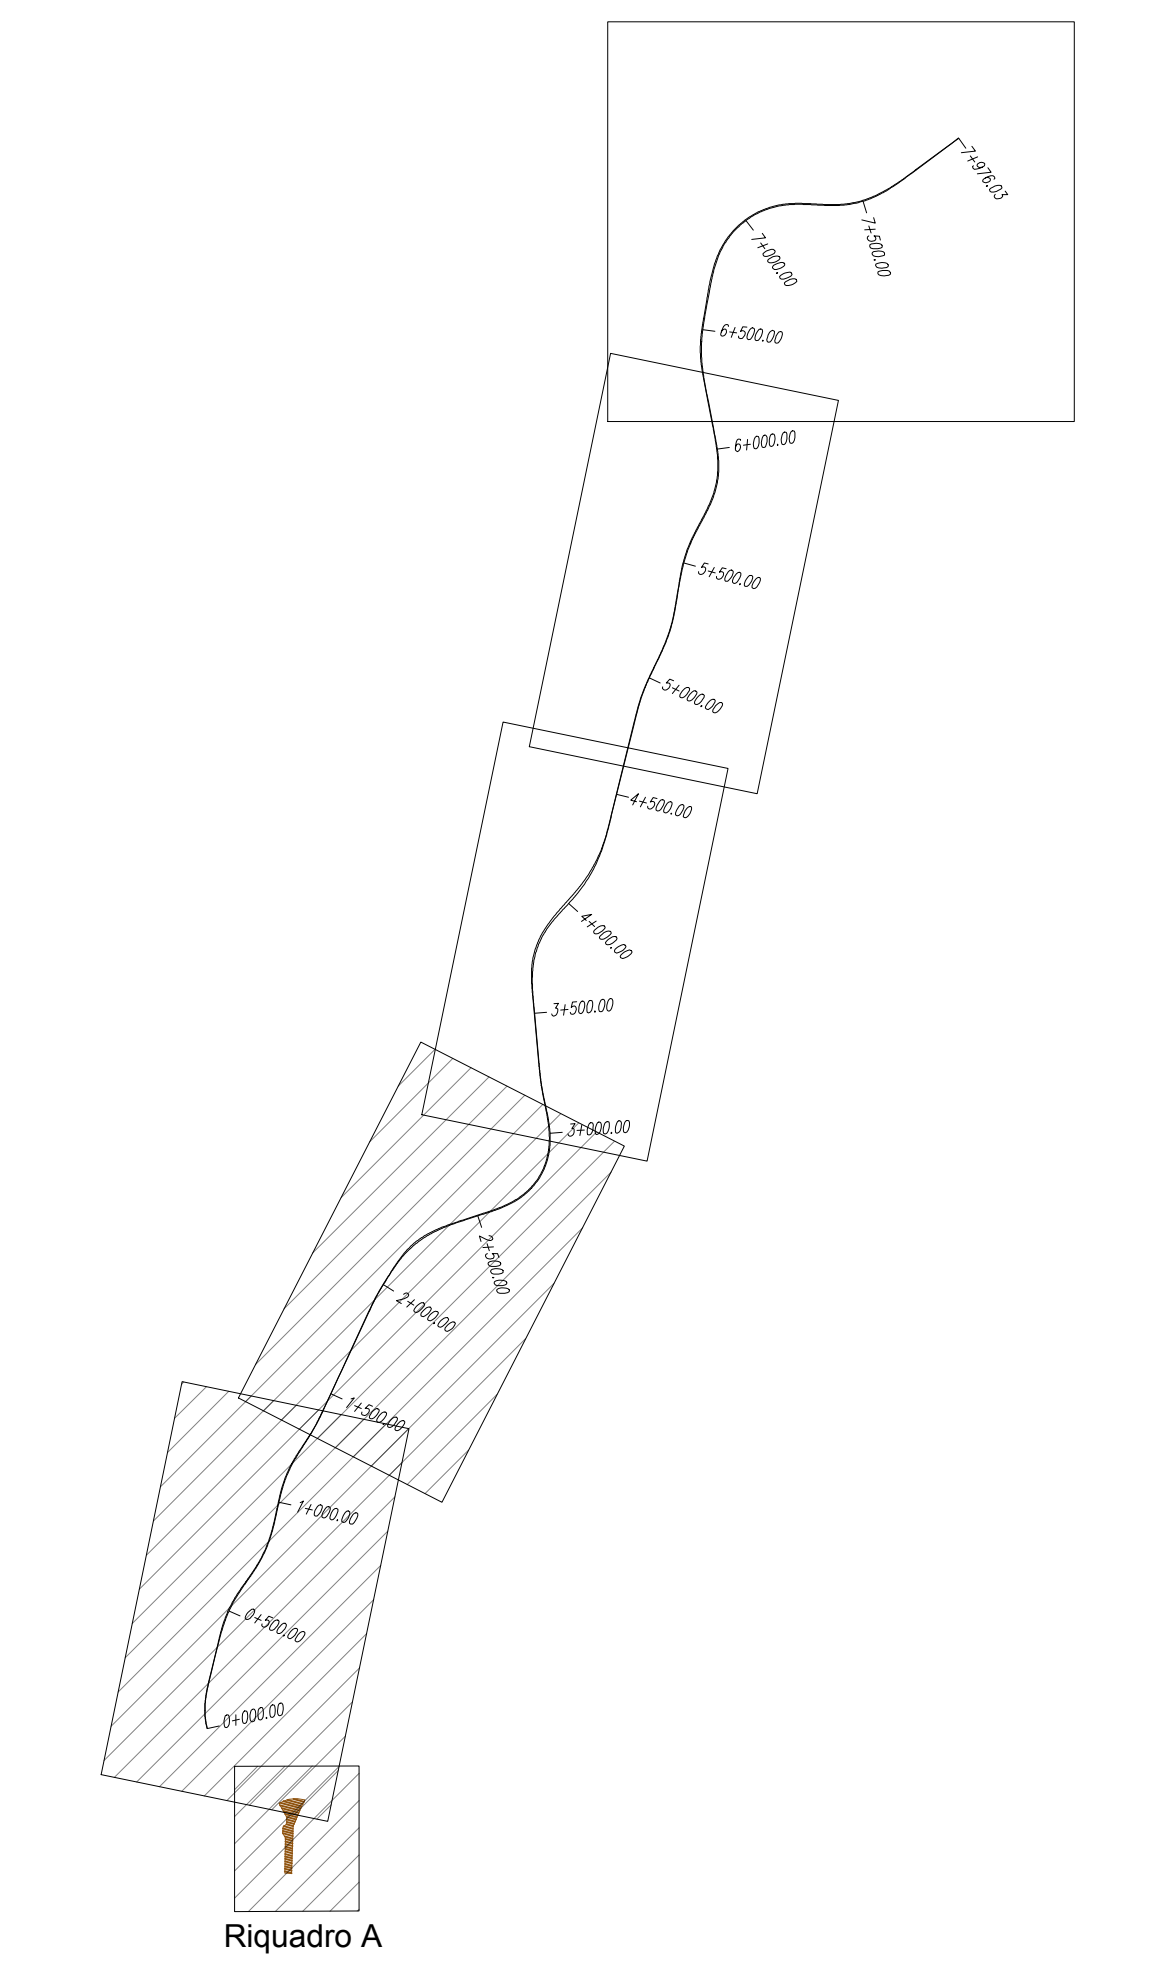

STRADA STATALE 4 "VIA SALARIA"
 Adeguamento della piattaforma stradale e messa in sicurezza dal km 56+000 al km 64+000

PROGETTO DEFINITIVO COD. RM 180

PROGETTAZIONE: R.T.I.: PROGİN S.p.A. (capogruppo mandataria)
 CREW Cremonesi Workshop S.r.l. - TECNOSISTEM S.p.A.
 ART Risorse Ambiente Territorio S.r.l. - ECOPLAME S.r.l.

RESPONSABILE INTEGRAZIONE PRESTAZIONI SPECIALISTICHE: Dott. Ing. Antonio GIRALDI (Progin S.p.A.) PROGETTISTA FIRMA/ARL: Dott. Ing. Lorenzo INFANTE (Progin S.p.A.) Ordine degli Ingegneri della Provincia di Salerno n. 3445	CAPOGRUPPO MANDATARIA: PROGİN S.p.A. Direzione Tecnica: Dott. Ing. Lorenzo INFANTE
RESPONSABILE STUDIO IMPATTO AMBIENTALE: Dott. Arch. Salvatore SCORPETTA (Progin S.p.A.)	MANDANTI: Direzione Tecnica: Dott. Arch. Claudio TURRINI Direzione Tecnica: Dott. Ing. A. ANIETA
IL GEOLOGO: Dott. Geol. Giovanni CARRA (ART Ambiente Risorse e Territorio S.r.l.) Ordine dei Geologi Regione Emilia Romagna n. 681/A.	IL COORDINATORE PER LA SICUREZZA IN FASE DI PROGETTAZIONE: Dott. Ing. Michele Curiale (Progin S.p.A.)
VISTO IL RESPONSABILE DEL PROCEDIMENTO: Dott. Ing. Achille DEVOTFRANCESCO	art Direzione Tecnica: Dott. Ing. Ivo FRESSIA
ECOPLAME Direzione Tecnica: Dott. Arch. Pasquale PISANO	

PROGETTO MONITORAGGIO AMBIENTALE
 Planimetria ubicazione punti monitoraggio ambientale - Tav. 1/3

CODICE PROGETTO	NOME FILE	REVISIONE	SCALA:
DP1 RM180 D20	COORDE ELAB. T01IA03MOA/PL01	B	1:2000

REV.	DESCRIZIONE	DATA	REDATTO	VERIFICATO	APPROVATO
B	Emissione o seguito istruttorio Anos	11/2021	D'Agostino	Moreno	Pisano
A	Prima emissione	08/2021	D'Agostino	Moreno	Pisano