


# LEGENDA

- ATM-XX ATM COMPONENTE ATMOSFERA
  - RUM-XX COMPONENTE RUMORE
  - VEG-XX COMPONENTE VEGETAZIONE/FLORA
  - FAU-XX COMPONENTE ERITFAUNA
  - PAE-XX COMPONENTE PAESAGGIO
  - SUO-XX COMPONENTE SUOLO
  - ASO-XX COMPONENTE ACQUE SOTTERRANEE
  - ASU-XX COMPONENTE ACQUE SUPERFICIALI
  - FAU-AVI-XX COMPONENTE AVIFAUNA
- 
- FASI
  - ANTE OPERAM
  - CORSO D'OPERA
  - POST OPERAM
  - Aree di cantiere
  - Ripristino aree di cantiere
  - Attraversamenti faunistici

# KEY PLAN

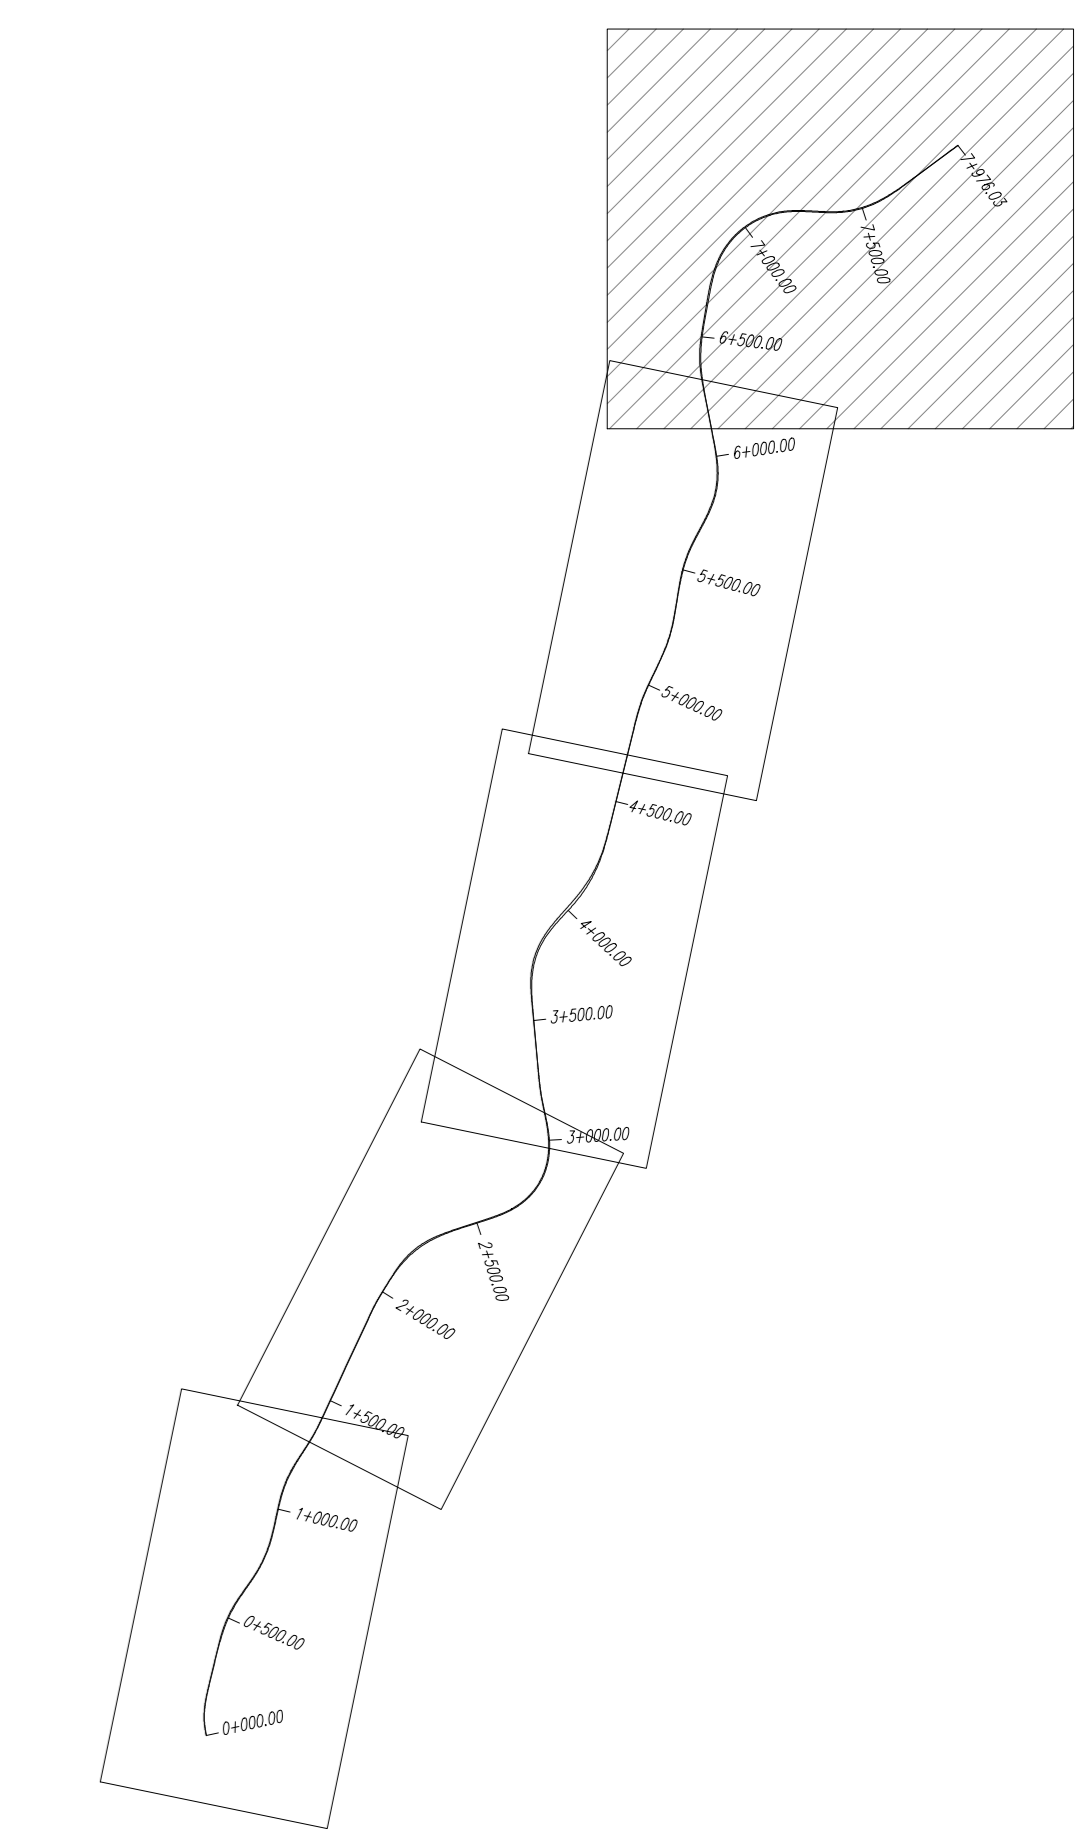

**STRADA STATALE 4 "VIA SALARIA"**  
 Adeguamento della piattaforma stradale e messa in sicurezza dal km 56+000 al km 64+000

**PROGETTO DEFINITIVO** COD. RM 180  
 PROGETTAZIONE: R.T.I.: PROGİN S.p.A. (capogruppo mandataria)  
 CREW Cremonesi Workshop S.r.l. - TECNOSISTEM S.p.A.  
 ART Risorse Ambiente Territorio S.r.l. - ECOPLAME S.r.l.

<b>RESPONSABILE INTEGRAZIONE PRESTAZIONI SPECIALISTICHE:</b> Dot. Ing. Antonio GIRALDI (Progin S.p.A.) <b>PROGETTISTA PRIMARIO:</b> Dot. Ing. Lorenzo INFANTE (Progin S.p.A.) Ordine degli Ingegneri della Provincia di Salerno n. 3462	<b>CAPOGRUPPO MANDATARIA:</b> PROGİN S.p.A. Direzione Tecnica: Dot. Ing. Lorenzo INFANTE
<b>RESPONSABILE STUDIO IMPATTO AMBIENTALE:</b> Dot. Arch. Salvatore SCOPPIETTA (Progin S.p.A.)	<b>MANDANTI:</b>  Direzione Tecnica: Dot. Arch. Claudio TURRINI Direzione Tecnica: Dot. Ing. A. ANETI
<b>IL GEOLOGO:</b> Dot. Geol. Giovanni CARRA (ART Ambiente Risorse e Territorio S.r.l.) Ordine dei Geologi Regione Emilia Romagna n. 6814	<b>IL COORDINATORE PER LA SICUREZZA IN FASE DI PROGETTAZIONE:</b> Dot. Ing. Michele Curiale (Progin S.p.A.)
<b>VISTO IL RESPONSABILE DEL PROCEDIMENTO:</b> Dot. Ing. Achille DEVITOFRANCESCHI	 Direzione Tecnica: Dot. Ing. Ivano FRESIA Direzione Tecnica: Dot. Arch. Pasquale PISANO

**PROGETTO MONITORAGGIO AMBIENTALE**  
 Planimetria ubicazione punti monitoraggio ambientale - Tav. 3/3

CODICE PROGETTO	NOME FILE	REVISIONE	SCALA:
DP RM180 D21	COORCE ELAB. T011A03MOA/PL03	B	1:2000
B	Emissione a seguito istruttoria Anas	11/2021	D'Agostino Moreno Pisano
A	Prima emissione	08/2021	D'Agostino Marena Pisano
REV.	DESCRIZIONE	DATA	REDATTO VERIFICATO APPROVATO

