


# LEGENDA

- ATM-XX ATM COMPONENTE ATMOSFERA
- RUM-XX COMPONENTE RUMORE
- VEG-XX COMPONENTE VEGETAZIONE/FLORA
- FAU-XX COMPONENTE ERTIFAUNA
- PAE-XX COMPONENTE PAESAGGIO
- SUO-XX COMPONENTE SUOLO
- ASO-XX COMPONENTE ACQUE SOTTERRANEE
- ASU-XX COMPONENTE ACQUE SUPERFICIALI
- FAU-AVI-XX COMPONENTE AVIFAUNA

- FASI ANTE OPERAM
- CORSO D'OPERA
- POST OPERAM

- Aree di cantiere
- Ripristino aree di cantiere
- Attraversamenti faunistici

# KEY PLAN

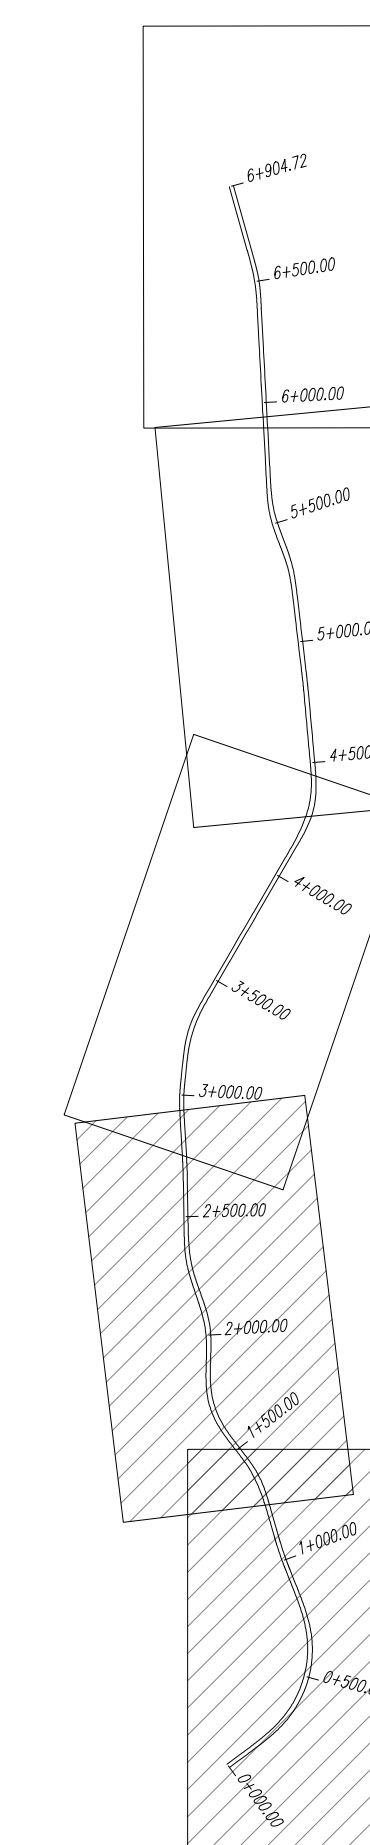

**STRADA STATALE 4 "VIA SALARIA"**  
Adeguamento della piattaforma stradale e messa in sicurezza dal km 64+000 al km 70+800

PROGETTO DEFINITIVO COD. RM 364

PROGETTAZIONE: R.T.I.: PROGIN S.p.A. (capogruppo mandataria)  
CREW Cremonesi Workshop S.r.l. - TECNOSISTEM S.p.A.  
ART Risorse Ambiente Territorio S.r.l. - ECOPLAME S.r.l.

<p><b>RESPONSABILE INTEGRAZIONE PRESTAZIONI SPECIALISTICHE:</b> Dot. Ing. Antonio GIRALDI (Progin S.p.A.)</p> <p><b>PROGETTISTA FIRMA/ARCO:</b> Dot. Ing. Lorenzo INFANTE (Progin S.p.A.) Oltre agli Ingegneri della Provincia di Salerno n. 3445</p> <p><b>RESPONSABILE STUDIO IMPATTO AMBIENTALE:</b> Dot. Arch. Salvatore SCORPETTA (Progin S.p.A.)</p> <p><b>IL GEOLOGO:</b> Dot. Geol. Giovanni CARRA (ART Ambiente Risorse e Territorio S.r.l.) Oltre al Geologo Regione Emilia Romagna n. 661/A.</p> <p><b>IL COORDINATORE PER LA SICUREZZA IN FASE DI PROGETTAZIONE:</b> Dot. Ing. Michele Curiale (Progin S.p.A.)</p> <p><b>VISTO IL RESPONSABILE DEL PROCEDIMENTO:</b> Dot. Ing. Achille DEVOTFRANCESCHI</p> <p>PROTOCOLLO DATA 2022</p>	<p><b>CAPOGRUPPO MANDATARIA:</b> PROGIN S.p.A. DIRETTORE TECNICO: Dot. Ing. Lorenzo INFANTE</p> <p><b>MANDANTIS:</b>              DIRETTORE TECNICO: Dot. Arch. Claudio TURRINI            DIRETTORE TECNICO: Dot. Ing. A. ANIETA</p> <p>             DIRETTORE TECNICO: Dot. Ing. Ivo FRESSIA            DIRETTORE TECNICO: Dot. Arch. Pasquale PISANO</p>
--	---

PROGETTO MONITORAGGIO AMBIENTALE  
Planimetria ubicazione punti monitoraggio ambientale Tav 1 di 3

CODICE PROGETTO	NOME FILE	REVISIONE	SCALA:
DP RM 364 D 20	T021A03MOA P L01	A	1:2000

REV.	DESCRIZIONE	DATA	REDATTO	VERIFICATO	APPROVATO
A	Prima emissione	11/2021	Marena	Scarno	Piano