


LEGENDA

- ATM-XX ATM COMPONENTE ATMOSFERA
 - RUM-XX COMPONENTE RUMORE
 - VEG-XX COMPONENTE VEGETAZIONE/FLORA
 - FAU-XX COMPONENTE ERTIFAUNA
 - PAE-XX COMPONENTE PAESAGGIO
 - SUO-XX COMPONENTE SUOLO
 - ASO-XX COMPONENTE ACQUE SOTTERRANEE
 - ASU-XX COMPONENTE ACQUE SUPERFICIALI
 - FAU-AVI-XX COMPONENTE AVIFAUNA
- FASI
- ANTE OPERAM
 - CORSO D'OPERA
 - POST OPERAM
- Aree di cantiere
 - Ripristino aree di cantiere
 - Attraversamenti faunistici

KEY PLAN

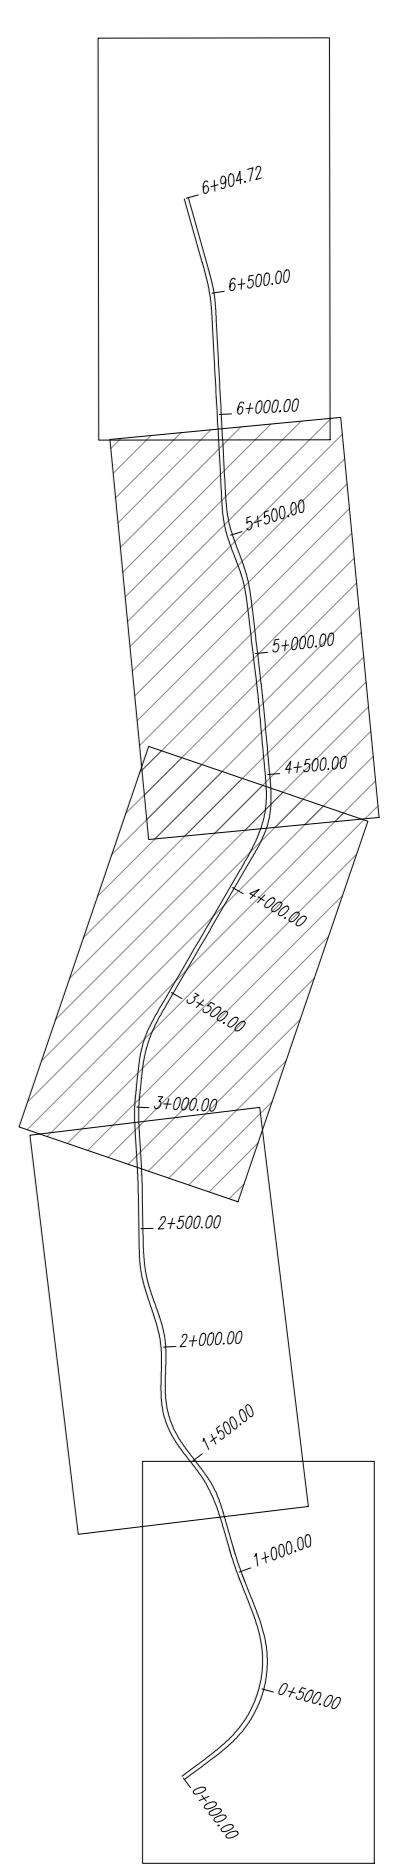

STRADA STATALE 4 "VIA SALARIA"
Adeguamento della piattaforma stradale e messa in sicurezza dal km 64+000 al km 70+800

PROGETTO DEFINITIVO COD. RM 364
PROGETTAZIONE: R.T.I.: PROGIN S.p.A. (capogruppo mandataria)
CREW Cremonesi Workshop S.r.l. - TECNOSISTEM S.p.A.
ART Risorse Ambiente Territorio S.r.l. - ECOPLAME S.r.l.

RESPONSABILE INTEGRAZIONE PRESTAZIONI SPECIALISTICHE: Dot. Ing. Antonio GIRALDI (Progin S.p.A.) Dot. Ing. Lorenzo INFANTE (Progin S.p.A.) Oltre agli Integrati della Provincia di Salerno n. 3445	CAPOGRUPPO MANDATARIA: PROGIN S.p.A. Direzione Tecnica: Dot. Ing. Lorenzo INFANTE
PROGETTISTA FIRMATARIO: Dot. Ing. Lorenzo INFANTE (Progin S.p.A.) Oltre agli Integrati della Provincia di Salerno n. 3445	MANDANTIS: CREW Dot. Geol. Giovanni CARRA (ART Ambiente Risorse e Territorio S.r.l.) Oltre agli Integrati della Provincia di Salerno n. 3445 TECNOSISTEM Direzione Tecnica: Dot. Arch. ANIETA
IL GEOLOGO: Dot. Geol. Giovanni CARRA (ART Ambiente Risorse e Territorio S.r.l.) Oltre agli Integrati della Provincia di Salerno n. 3445	IL COORDINATORE PER LA SICUREZZA IN FASE DI PROGETTAZIONE: Dot. Ing. Michele Curiale (Progin S.p.A.)
VISTO IL RESPONSABILE DEL PROCEDIMENTO: Dot. Ing. Achille DEVOTFRANCESCO	ECOPLAME Direzione Tecnica: Dot. Arch. Pasquale PISANO

PROGETTO MONITORAGGIO AMBIENTALE
Planimetria ubicazione punti monitoraggio ambientale Tav 2 di 3

CODICE PROGETTO	NOME FILE	REVISIONE	SCALA:
D P R M 3 6 4 D 2 0	ELAB. T 0 2 I A 0 3 M O A P L O 2	A	1:2000

A	Prima emissione	11/2021	Maresca	Scarno	Pisano
REV.	DESCRIZIONE	DATA	REDATTO	VERIFICATO	APPROVATO