




## LEGENDA

- ATM-XX ATM COMPONENTE ATMOSFERA
- RUM-XX COMPONENTE RUMORE
- VEG-XX COMPONENTE VEGETAZIONE/FLORA
- FAU-XX COMPONENTE ERTIFAUNA
- PAE-XX COMPONENTE PAESAGGIO
- SUO-XX COMPONENTE SUOLO
- ASO-XX COMPONENTE ACQUE SOTTERRANEE
- ASU-XX COMPONENTE ACQUE SUPERFICIALI
- FAU-AVI-XX COMPONENTE AVIFAUNA

- FASI
- ANTE OPERAM
- CORSO D'OPERA
- POST OPERAM

- Aree di cantiere
- Ripristino aree di cantiere
- Attraversamenti faunistici

## KEY PLAN

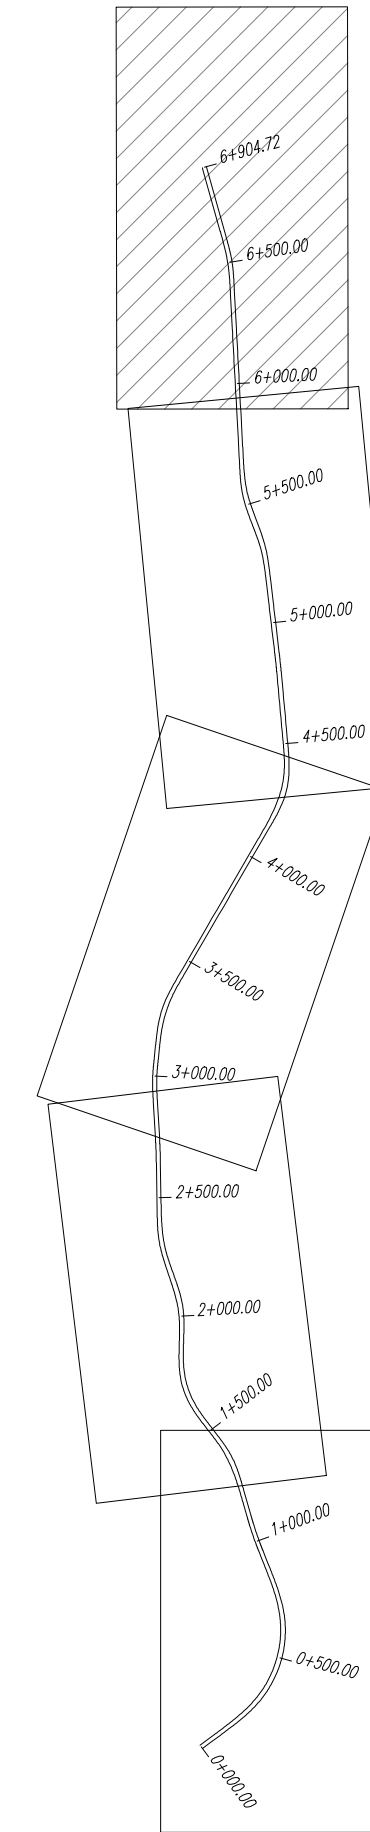

Direzione Progettazione e Realizzazione Lavori

STRADA STATALE 4 "VIA SALARIA"  
Adeguamento della piattaforma stradale e messa in  
sicurezza dal km 64+000 al km 70+800

PROGETTO DEFINITIVO

COD. RM 364

PROGETTAZIONE: R.T.I.: PROGİN S.p.A. (capogruppo mandataria)  
CREW Cremonesi Workshop S.r.l. - TECNOSISTEM S.p.A  
ART Risorse Ambiente Territorio S.r.l. - ECOPLAME S.r.l.

RESPONSABILE INTEGRAZIONE PRESTAZIONI SPECIALISTICHE:  
Dott. Ing. Antonio ORSALDI (Progin S.p.A.)

PROGETTISTA A FIRMA/ARIO:  
Dott. Ing. Lorenzo INFANTE (Progin S.p.A.)  
Ordine degli Ingegneri della Provincia di Salerno n. 3445

RESPONSABILE STUDIO IMPATTO AMBIENTALE:  
Dott. Arch. Salvatore SCORPETTA (Progin S.p.A.)

IL GEOLOGO:  
Dott. Geol. Giovanni CARRA (ART Ambiente Risorse e Territorio S.r.l.)  
Ordine dei Geologi Regione Emilia-Romagna n. 461 A.

IL COORDINATORE PER LA SICUREZZA IN FASE DI PROGETTAZIONE:  
Dott. Ing. Michele Curiale (Progin S.p.A.)

VISTO: IL RESPONSABILE DEL PROCEDIMENTO:  
Dott. Ing. Achille DEVOTFRANCESCHI

PROTOCOLLO DATA 202...

CAPOGRUPPO MANDATARIA:  
PROGİN S.p.A.  
DIRETTORE TECNICO:  
Dott. Ing. Lorenzo INFANTE

MANDANTI:  
CREW S.p.A.  
TECNOSISTEM S.p.A.  
DIRETTORE TECNICO:  
Dott. Arch. Claudio TURRINI

ECOPLAME S.p.A.  
DIRETTORE TECNICO:  
Dott. Ing. A. AVETA

ART S.p.A.  
DIRETTORE TECNICO:  
Dott. Ing. Ivo PRESSA

ECOPLAME S.p.A.  
DIRETTORE TECNICO:  
Dott. Arch. Pasquale PISANO

PROGETTO MONITORAGGIO AMBIENTALE

Planimetria ubicazione punti monitoraggio ambientale Tav 3 di 3

| CODICE PROGETTO     | NOME FILE                                | REVISIONE | SCALA: |
|---------------------|------------------------------------------|-----------|--------|
| D P R M 3 6 4 D 2 0 | CODICE ELAB. T 0 2 I A 0 3 M O A P L O 3 | A         | 1:2000 |

| REV. | DESCRIZIONE     | DATA    | REDATTO | VERIFICATO | APPROVATO |
|------|-----------------|---------|---------|------------|-----------|
| A    | Prima emissione | 11/2021 | Marena  | Scarno     | Pisano    |