



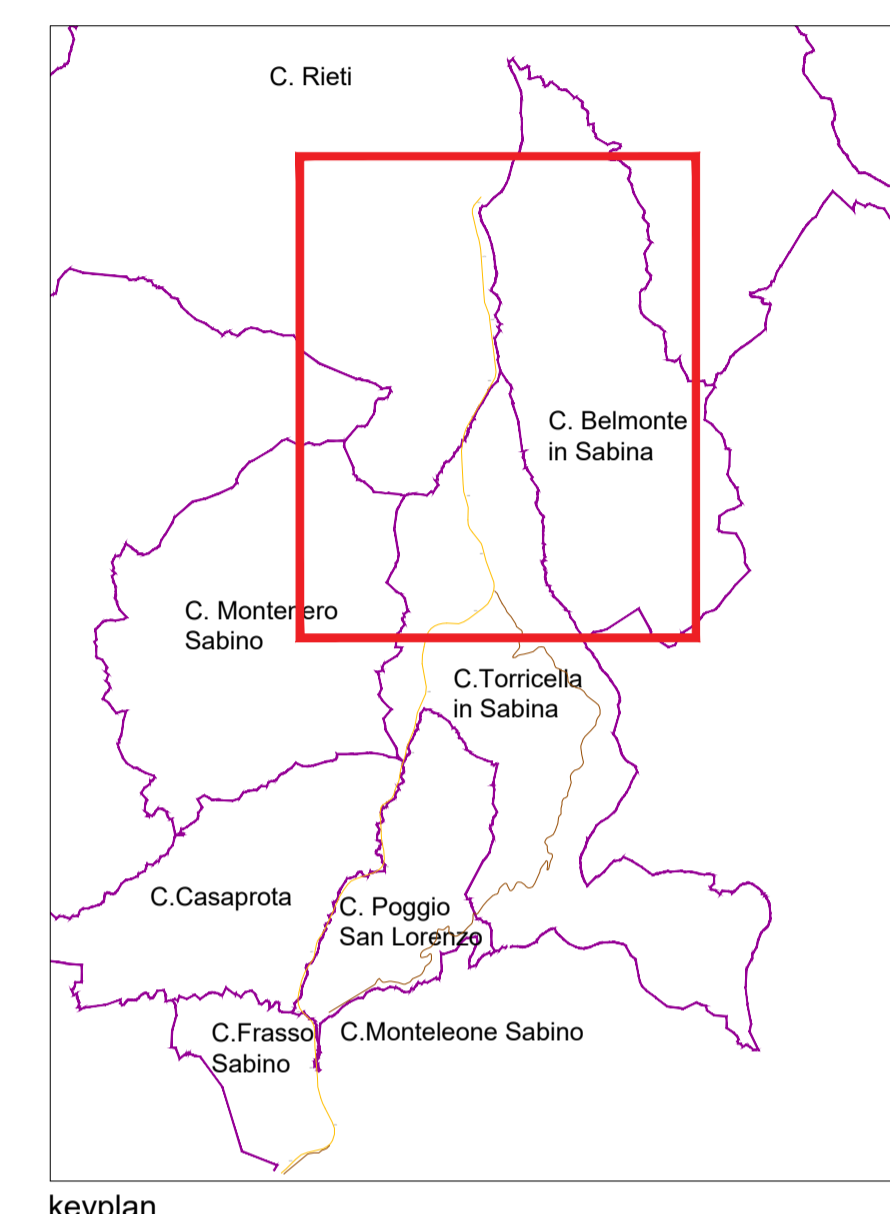


- LEGENDA**
-  STRADE PROVINCIALI / COMUNALI connesse
 -  SS SALARIA esistente
 -  SS SALARIA vecchia
 -  Adeguamento a cat. "C1" e messa in sicurezza della S.S.4 "Salaria" dal km 64+000 al km 70+800



Strada Statale 4 VIA SALARIA
Adeguamento della piattaforma stradale e messa in sicurezza
dal Km 56+000 al Km 70+800

PROGETTO DEFINITIVO COD. RM180
COB. RM364

PROGETTAZIONE: R.T.I.: PROGIN S.p.A. (capogruppo mandataria)
 CREW Cremonesi Workshop S.r.l. - TECNO SISTEM S.p.A.
 ECOPLAME S.r.l. - ART Risorse Ambiente Territorio S.r.l.

RESPONSABILE INTEGRAZIONE PRESTAZIONI SPECIALISTICHE: Dott. Ing. Antonio GRIMALDI (Progin S.p.A.) PROGETTISTA FIRMATARIO: Dott. Ing. Lorenzo INFANTE (Progin S.p.A.) RESPONSABILE STUDIO IMPATTO AMBIENTALE Dott. Arch. Salvatore SCOPPETTA (Progin S.p.A.)	CAPOGRUPPO MANDATARIA: PROGIN S.p.A. Direzione Tecnica: Dott. Ing. Lorenzo INFANTE
IL GEOLOGO: Dott. Geol. Giovanni CARRA (ART Ambiente Risorse e Territorio S.r.l.)	MANDANTI:   Direzione Tecnica: Dott. Arch. Claudio TURRINI Direzione Tecnica: Dott. Ing. Andrea Aveta
IL COORDINATORE PER LA SICUREZZA IN FASE DI PROGETTAZIONE: Dott. Ing. Michele Curiale (Progin S.p.A.)	  Direzione Tecnica: Dott. Ing. Ivo FRESIA Direzione Tecnica: Dott. Arch. Pasquale Pisano
VISTO: IL RESPONSABILE DEL PROCEDIMENTO: Dott. Ing. Achille DEVITOFRANCESCHI	
PROTOCOLLO: _____ DATA: _____	

STUDIO DI IMPATTO AMBIENTALE
PARTE GENERALE
 Corografia generale e organizzazione attuale del sistema infrastrutturale - Lotto2

CODICE PROGETTO DP RM 180D20 DP RM 364D20		NOME FILE CODICE ELAB.: T001A01AMB002	REVISIONE B	SCALA: 1:20.000	
B	Emissione a seguito istruttoria ANAS	11/2021	Greco	Diaferia	Scoppetta
A	Prima emissione	08/2021	Diaferia	Greco	Scoppetta
REV.	DESCRIZIONE	DATA	REDATTO	VERIFICATO	APPROVATO