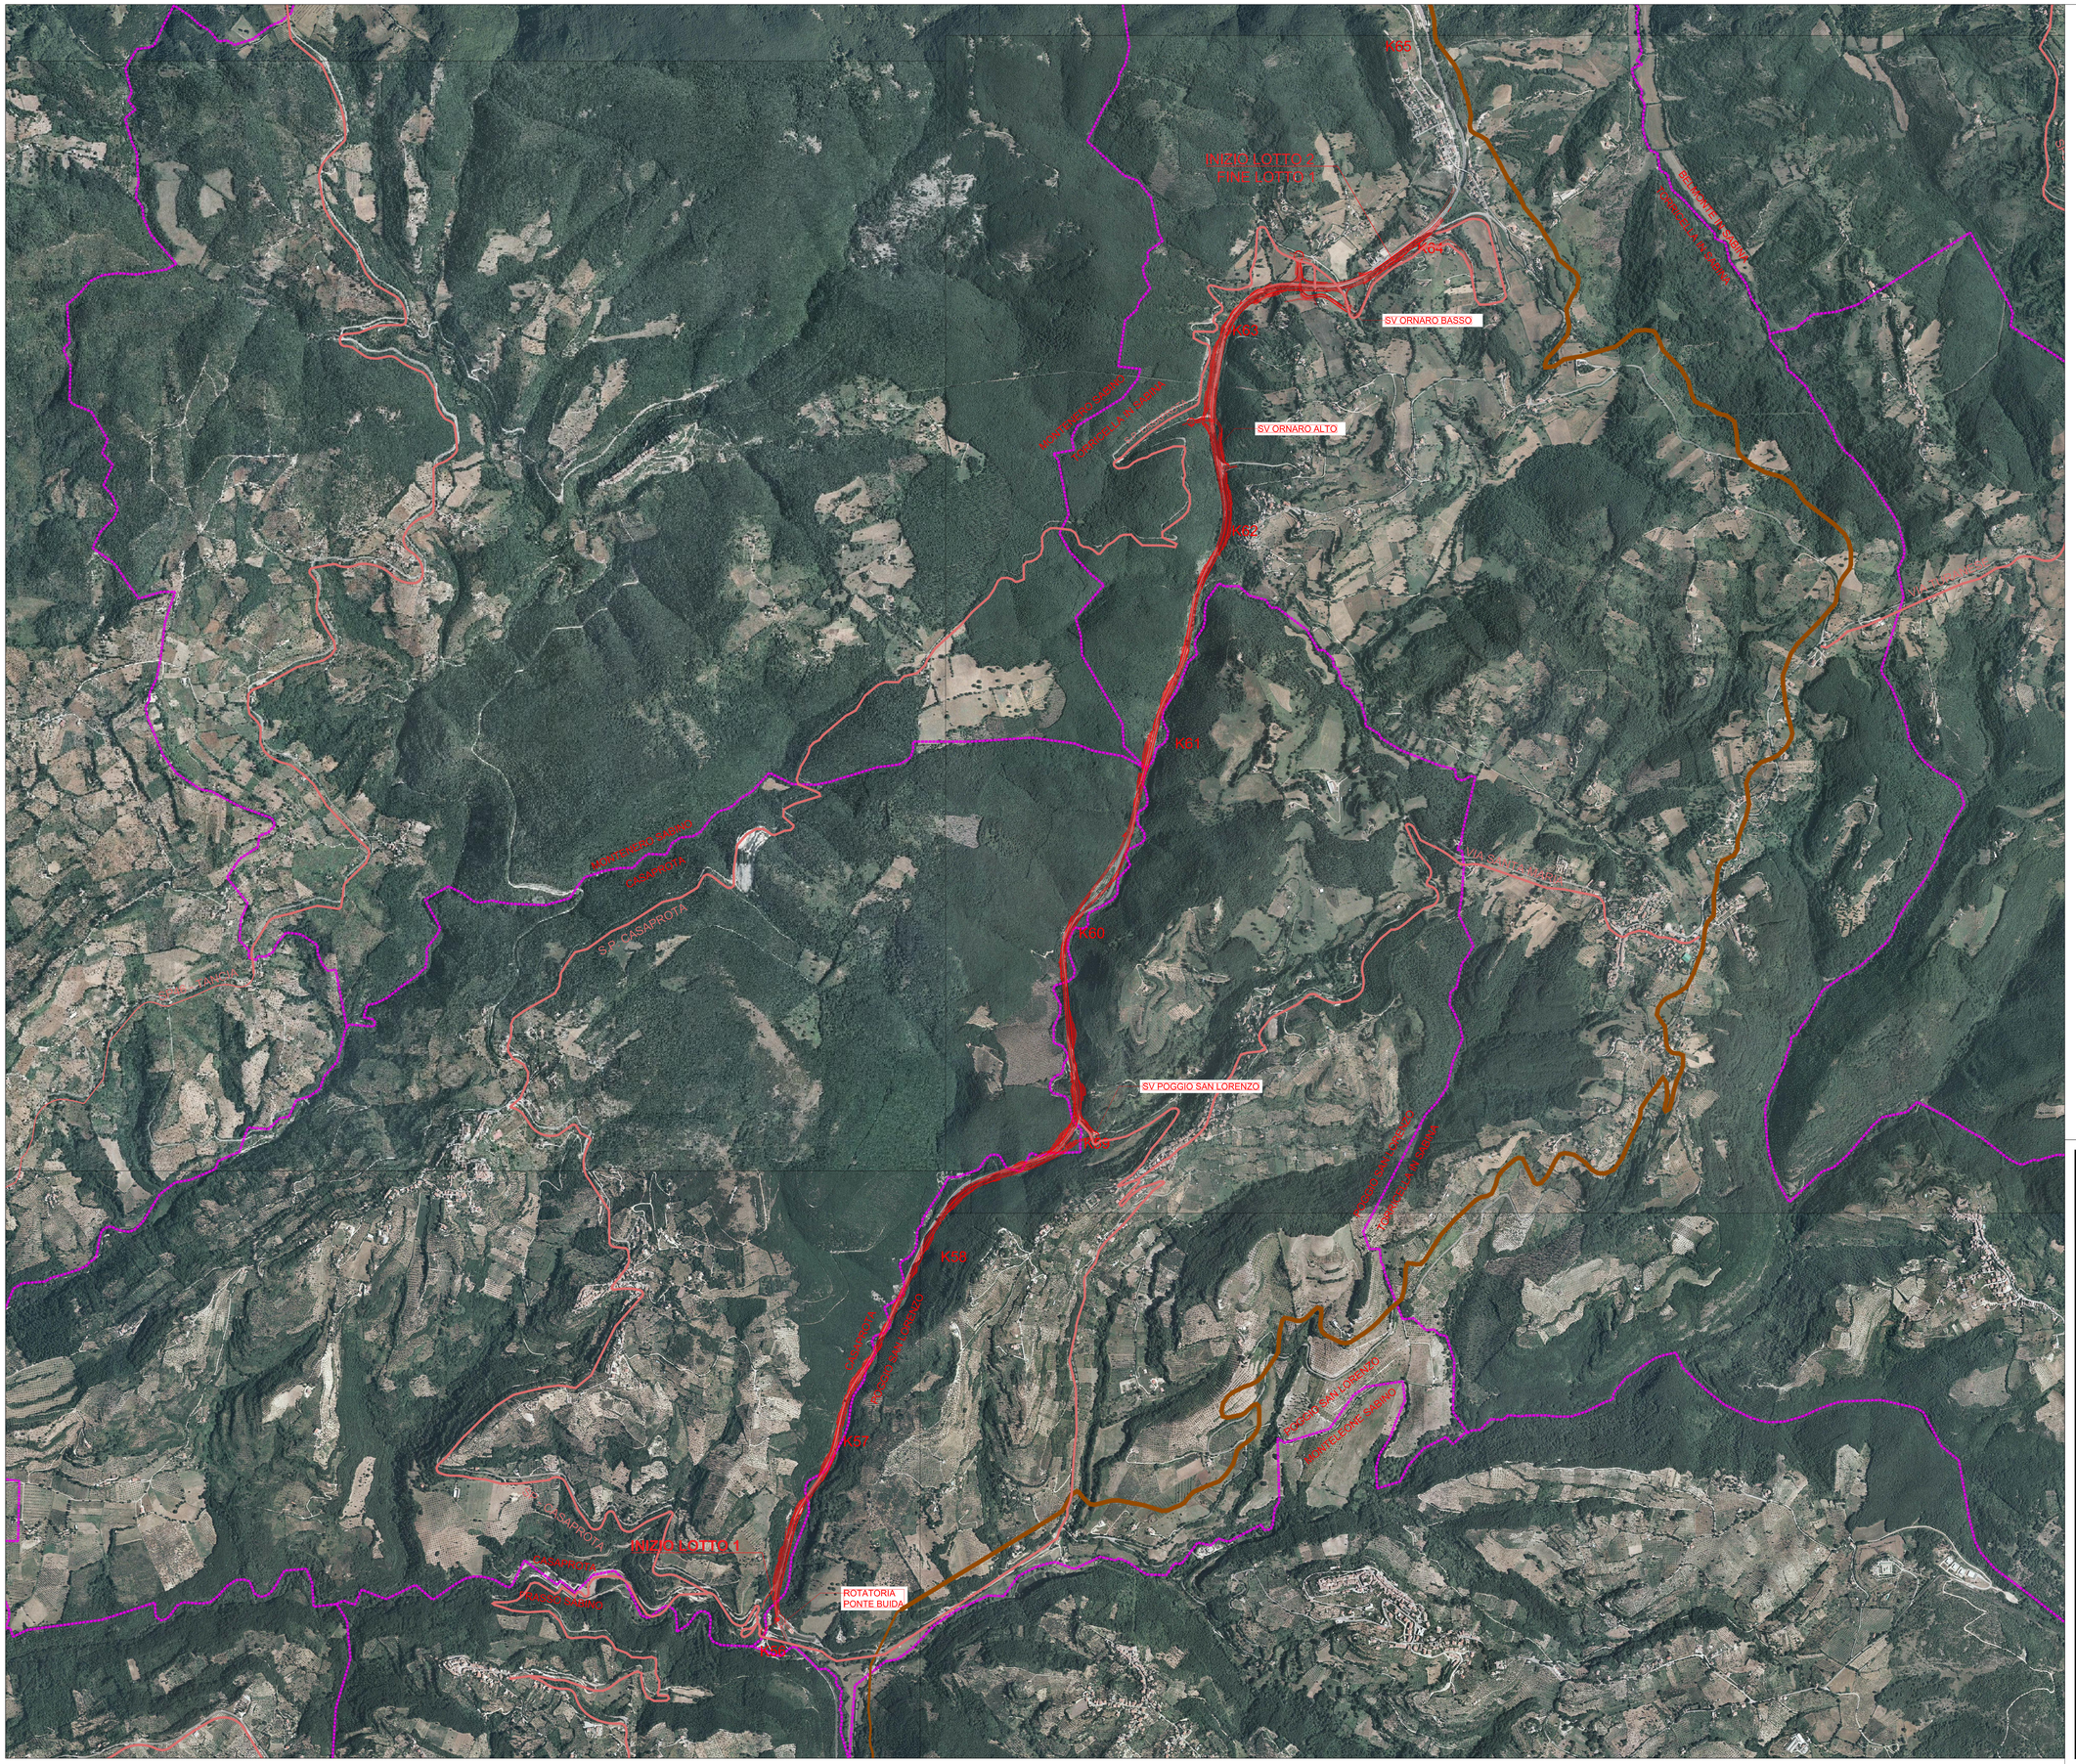

LEGENDA

- Adeguamento a cat. "C1" e messa in sicurezza della S.S.4 "Salaria" dal km 56+000 al km 64+000
- CONFINI COMUNALI
- STRADE PROVINCIALI/COMUNALI connesse
- SS SALARIA vecchia

keyplan

anas — Direzione Progettazione e Realizzazione Lavori

Strada Statale 4 VIA SALARIA
Adeguamento della piattaforma stradale e messa in sicurezza dal Km 56+000 al Km 70+800

PROGETTO DEFINITIVO

COD. RM180
COD. RM364

PROGETTAZIONE: R.T.P. PROGIN S.p.A. (capogruppo mandataria)
CREW Cremonesi Workshop S.r.l - TECNO SISTEM S.p.A.
ECOPLAME S.r.l. - ART Risorse Ambiente Territorio S.r.l

RESPONSABILE INTEGRAZIONE PRESTAZIONI SPECIALISTICHE:
Dott. Ing. Antonio GRIMALDI (Progin S.p.A.)
PROGETTISTA FIRMATARIO:
Dott. Ing. Lorenzo INFANTE (Progin S.p.A.)
RESPONSABILE STUDIO IMPATTO AMBIENTALE
Dott. Arch. Salvatore SCOPPETTA (Progin S.p.A.)

IL GEOLOGO:
Dott. Geol. Giovanni CARRA (ART Ambiente Risorse e Territorio S.r.l.)

IL COORDINATORE PER LA SICUREZZA IN FASE DI PROGETTAZIONE:
Dott. Ing. Michele Curiale (Progin S.p.A.)

VISTO: IL RESPONSABILE DEL PROCEDIMENTO:
Dott. Ing. Achille DEVITOFRANCESCHI

PROTOCOLLO | DATA

CAPOGRUPPO MANDATARIA:
Direttore Tecnico: Dott. Ing. Lorenzo INFANTE

MANDANTI:
Direttore Tecnico: Dott. Arch. Claudio TURRINI
Direttore Tecnico: Dott. Ing. Andrea Aveta
Direttore Tecnico: Dott. Ing. Ivo FRESIA
Direttore Tecnico: Dott. Arch. Pasquale Piiano

STUDIO DI IMPATTO AMBIENTALE
PARTE GENERALE
Inquadramento Territoriale su ortofoto - Lotto 1

CODICE PROGETTO	NOME FILE	REVISIONE	SCALA:
DP RM 180D20			
DP RM 364D20	CODICE ELAB. T00IA01AMBCO05	B	1:10.000

REV.	DESCRIZIONE	DATA	REDATTO	VERIFICATO	APPROVATO
B	Emissione a seguito istruttoria ANAS	11/2021	Greco	Diaferia	Scoppetta
A	Prima emissione	08/2021	Diaferia	Greco	Scoppetta