


PLANIMETRIA DELLE ZONE DI P.R.G. - LEGENDA

- COMUNE DI CASAPROTA - LEGENDA
 - E1 - ZONE AGRICOLE NORMALI
 - E2 - ZONE AGRICOLE DI VALORE
- COMUNE DI POGGIO SAN LORENZO - LEGENDA
 - E1 - ZONE AGRICOLE NORMALI
- COMUNE DI TORRICELLA IN SABINA - LEGENDA
 - CENTRO STORICO
 - ZONA DI ESPANSIONE
 - ZONA AGRICOLA
 - ZONA TURISTICO ALBERGHIERA
- COMUNE DI MONTERO IN SABINA - LEGENDA
 - E1 - ZONE AGRICOLE NORMALI
- COMUNE DI RIETI - LEGENDA
 - A - CENTRO STORICO
 - B2 - CONS. URBANISTICA E RECUPERO
 - B3 - COMPLEMENTO E RECUPERO
 - D2 - IMPIANTI INDUS. ARTIG. E ASSIMILATI
 - E2 - AGRICOLA VINCOLATA
 - F1 - VERDE PUBBLICO
 - F6 - VERDE PRIVATO SPORTIVO
- AREE DI CANTIERE

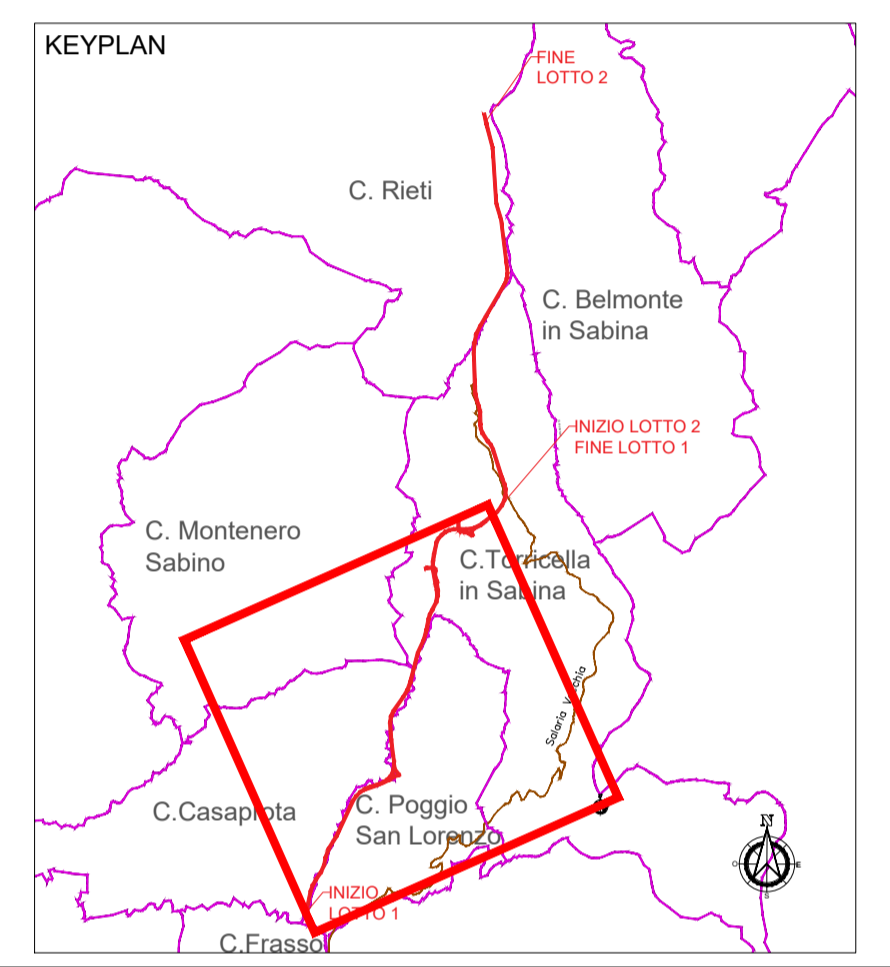

anas Direzione Progettazione e Realizzazione Lavori

Strada Statale 4 VIA SALARIA
 Adeguamento della piattaforma stradale e messa in sicurezza dal Km 56+000 al Km 70+800

PROGETTO DEFINITIVO COD RM180
COD RM364
 PROGETTAZIONE: R.T.I.: PROGIN S.p.A. (capogruppo mandataria)
 CREW Cremonesi Workshop S.r.l - TECNOSISTEM S.p.A.
 ECOPLAME S.r.l. - ART Risorse Ambiente Territorio S.r.l.

RESPONSABILE INTEGRAZIONE PRESTAZIONI SPECIALISTICHE: Dott. Ing. Antonio GRIMALDI (Progin S.p.A.) PROGETTISTA FIRMATARIO: Dott. Ing. Lorenzo INFANTE (Progin S.p.A.) RESPONSABILE STUDIO IMPATTO AMBIENTALE Dott. Arch. Salvatore SCOPETTA (Progin S.p.A.) IL GEOLOGO: Dott. Geol. Giovanni CARRA (ART Ambiente Risorse e Territorio S.r.l.) IL COORDINATORE PER LA SICUREZZA IN FASE DI PROGETTAZIONE: Dott. Ing. Michele Curiale (Progin S.p.A.) VISTO: IL RESPONSABILE DEL PROCEDIMENTO: Dott. Ing. Achille DEVITFRANCESCHI PROTOCOLLO _____ DATA _____	CAPOGRUPPO MANDATARIA: PROGETTAZIONE INFRASTRUTTURE PROGIN S.p.A. MANDANTI: CREW GRUPPO RISORSE AMBIENTE TERRITORIO Direttore Tecnico: Dott. Arch. Claudio TURRINI TECNOSISTEM engineering technology Direttore Tecnico: Dott. Ing. Andrea Aveta ECOPLAME ambiente e paesaggio Direttore Tecnico: Dott. Arch. Pasquale Pisano
--	---

STUDIO DI IMPATTO AMBIENTALE
 PARTE GENERALE
 Mosaico P.R.G. - Lotto 1

CODICE PROGETTO DP RM 180D20 DP RM 364D20	NOME FILE CODICE ELAB.: T00 A01 AMB CO07	REVISIONE B	SCALA: 1:10.000
B Emissione a seguito istruttoria ANAS A Prima emissione REV. DESCRIZIONE	DATA 11/2021 07/2021	REDATTO Diaferia Diaferia	VERIFICATO Greco Scopetta Grimaldi APPROVATO