

PLANIMETRIA DI PROGETTO FOTOINSERITA



STRALCIO PLANIMETRICO DI DETTAGLIO N.5



VISTA S5 - Ante Operam



VISTA S5 - Post Operam



STRALCIO PLANIMETRICO DI DETTAGLIO N.4




VISTA S4 - Ante Operam






VISTA S4 - Post Operam

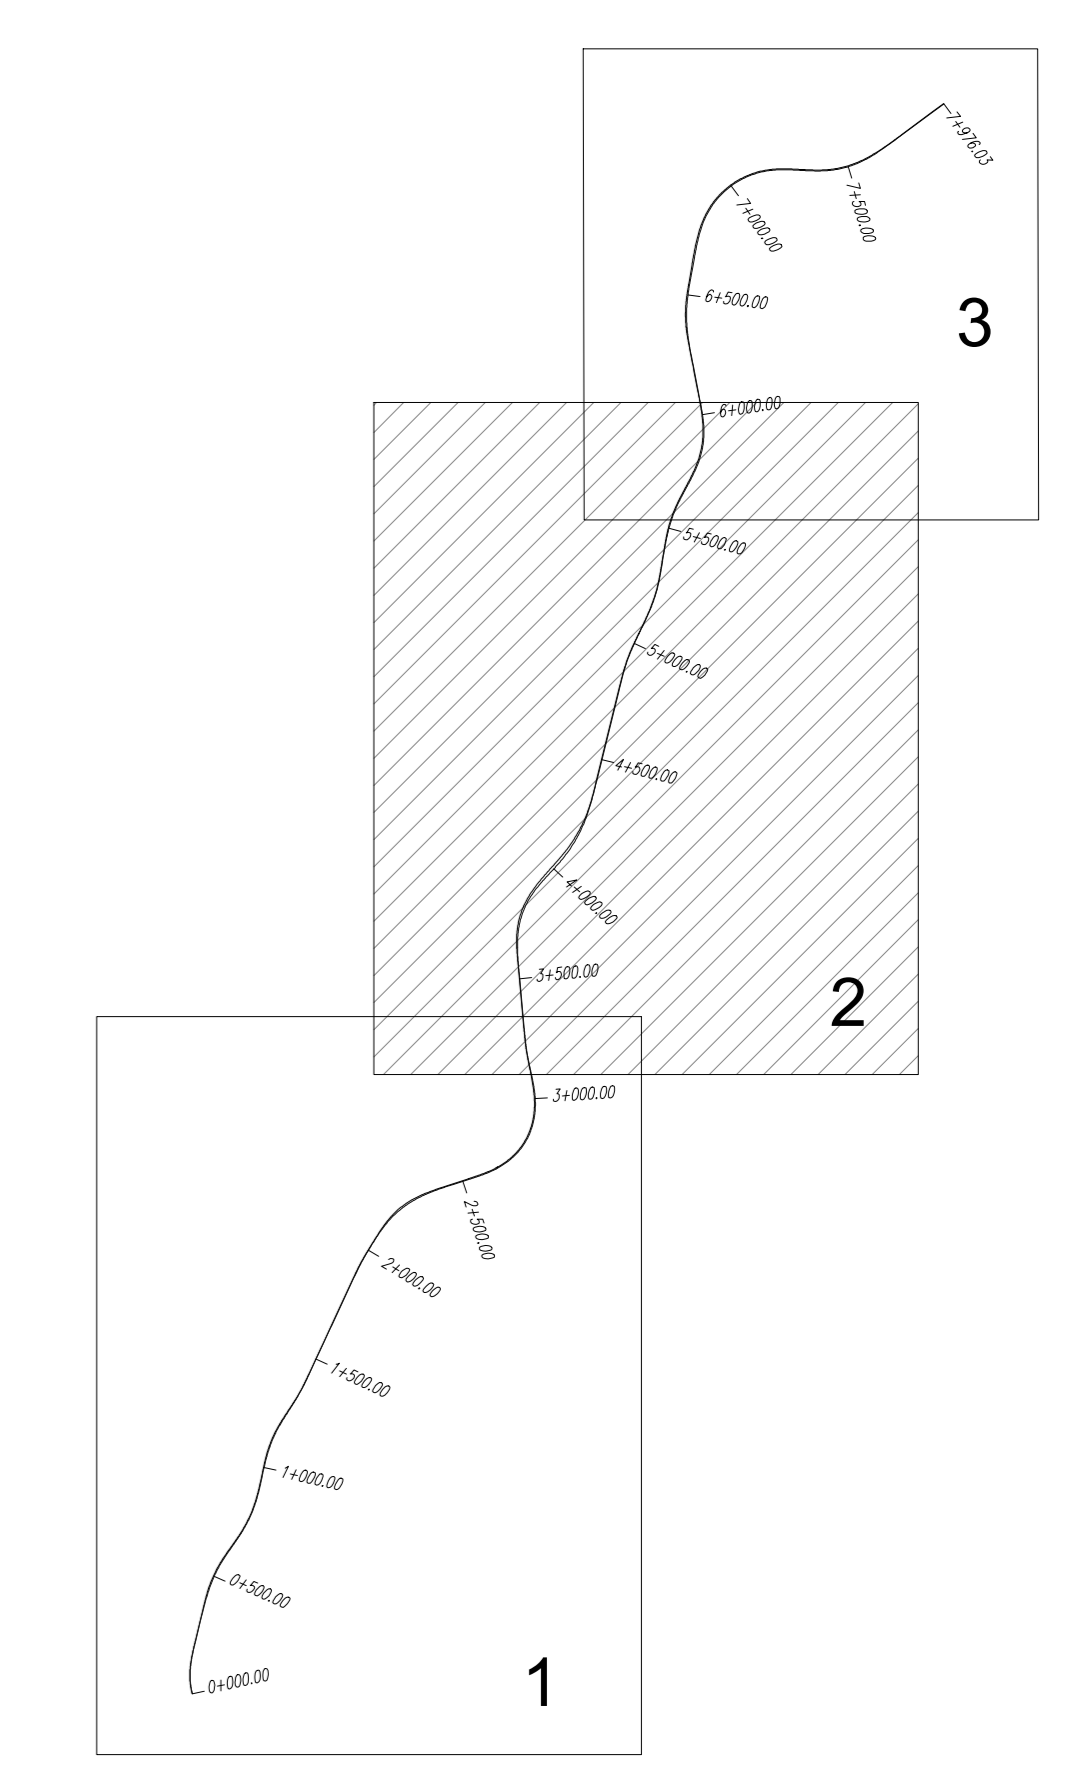KEY PLAN



LEGENDA

-  STRALCIO PLANIMETRICO
-  CONO OTTICO DI INQUADRAMENTO
- 3D** VISTA AEREA TRIDIMENSIONALE
- S** VISTA A QUOTA STRADALE (fonte: Google Street View)
- F** FOTO DA SOPRALLUOGO

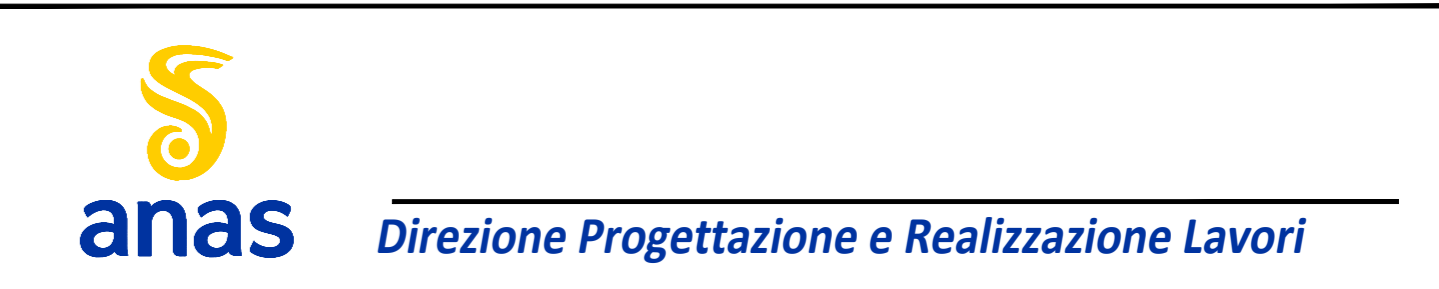

Strada Statale 4 VIA SALARIA
Adeguamento della piattaforma stradale e messa in sicurezza
dal Km 56+000 al Km 70+800

PROGETTO DEFINITIVO cod RM180
cod RM364
PROGETTAZIONE: R.T.I.: PROGİN S.p.A. (capogruppo mandataria)
CREW Cremonesi Workshop S.r.l. - TECNO SISTEM S.p.A.
ECOPLAME S.r.l. - ART Risorse Ambiente Territorio S.r.l.

RESPONSABILE INTEGRAZIONE PRESTAZIONI SPECIALISTICHE: Dot. Ing. Antonio GRIMALDI (Progin S.p.A.)	CAPOGRUPPO MANDATARIA: PROGİN S.p.A. DIREZIONE TECNICA PROGİN S.p.A.	DIREZIONE TECNICA: Dot. Ing. Lorenzo INFANTE
PROGETTISTA FIRMATARIO: Dot. Ing. Lorenzo INFANTE (Progin S.p.A.)	MANDANTE: CREW S.p.A. TECNOSISTEM S.p.A.	DIREZIONE TECNICA: Dot. Arch. Claudio TURRINI DIREZIONE TECNICA: Dot. Arch. Andrea AVELLA
RESPONSABILE STUDIO IMPATTO AMBIENTALE: Dot. Arch. Salvatore SCOPPIETTA (Progin S.p.A.)	ART S.p.A. ECOPLAME S.p.A.	DIREZIONE TECNICA: Dot. Ing. No. FRESIA DIREZIONE TECNICA: Dot. Arch. Pasquale PISANO
IL GEOLOGO: Dot. Geol. Giovanni CARBA (ART Ambiente Risorse e Territorio S.r.l.)	VISTO IL RESPONSABILE DEL PROCEDIMENTO: Dot. Arch. Achille DEVITFRANCESCO	
IL COORDINATORE PER LA SICUREZZA IN FASE DI PROGETTAZIONE: Dot. Ing. Michele CASALE (Progin S.p.A.)	PROTOCOLLO: _____ DATA: _____	

STUDIO DI IMPATTO AMBIENTALE
PARTE PROGETTUALE
FOTOSIMULAZIONI - LOTTO 1 - Tav. 3 di 5

CODICE PROGETTO	NOME FILE	REVISIONE	SCALA
DP RM 180 D 2 0			
DP RM 364 D 2 0			
	CODICE ELAB. T 0 0 1 A 0 0 AMB D T 0 3		
		B	
B	Emissione a seguito istruttoria ANAS	11/2021	Di Nicoro Scoppetta Infante
A	PRIMA EMISSIONE	08/2021	Di Nicoro Scoppetta Infante
REV.	DESCRIZIONE	DATA	REDATTO VERIFICATO APPROVATO