


PLANIMETRIA DI PROGETTO SU ORTOFOTO - Scala 1:2000



SVINCOLO DI ORNARO BASSO - FOTOINSERIMENTO DI PROGETTO

KEY PLAN

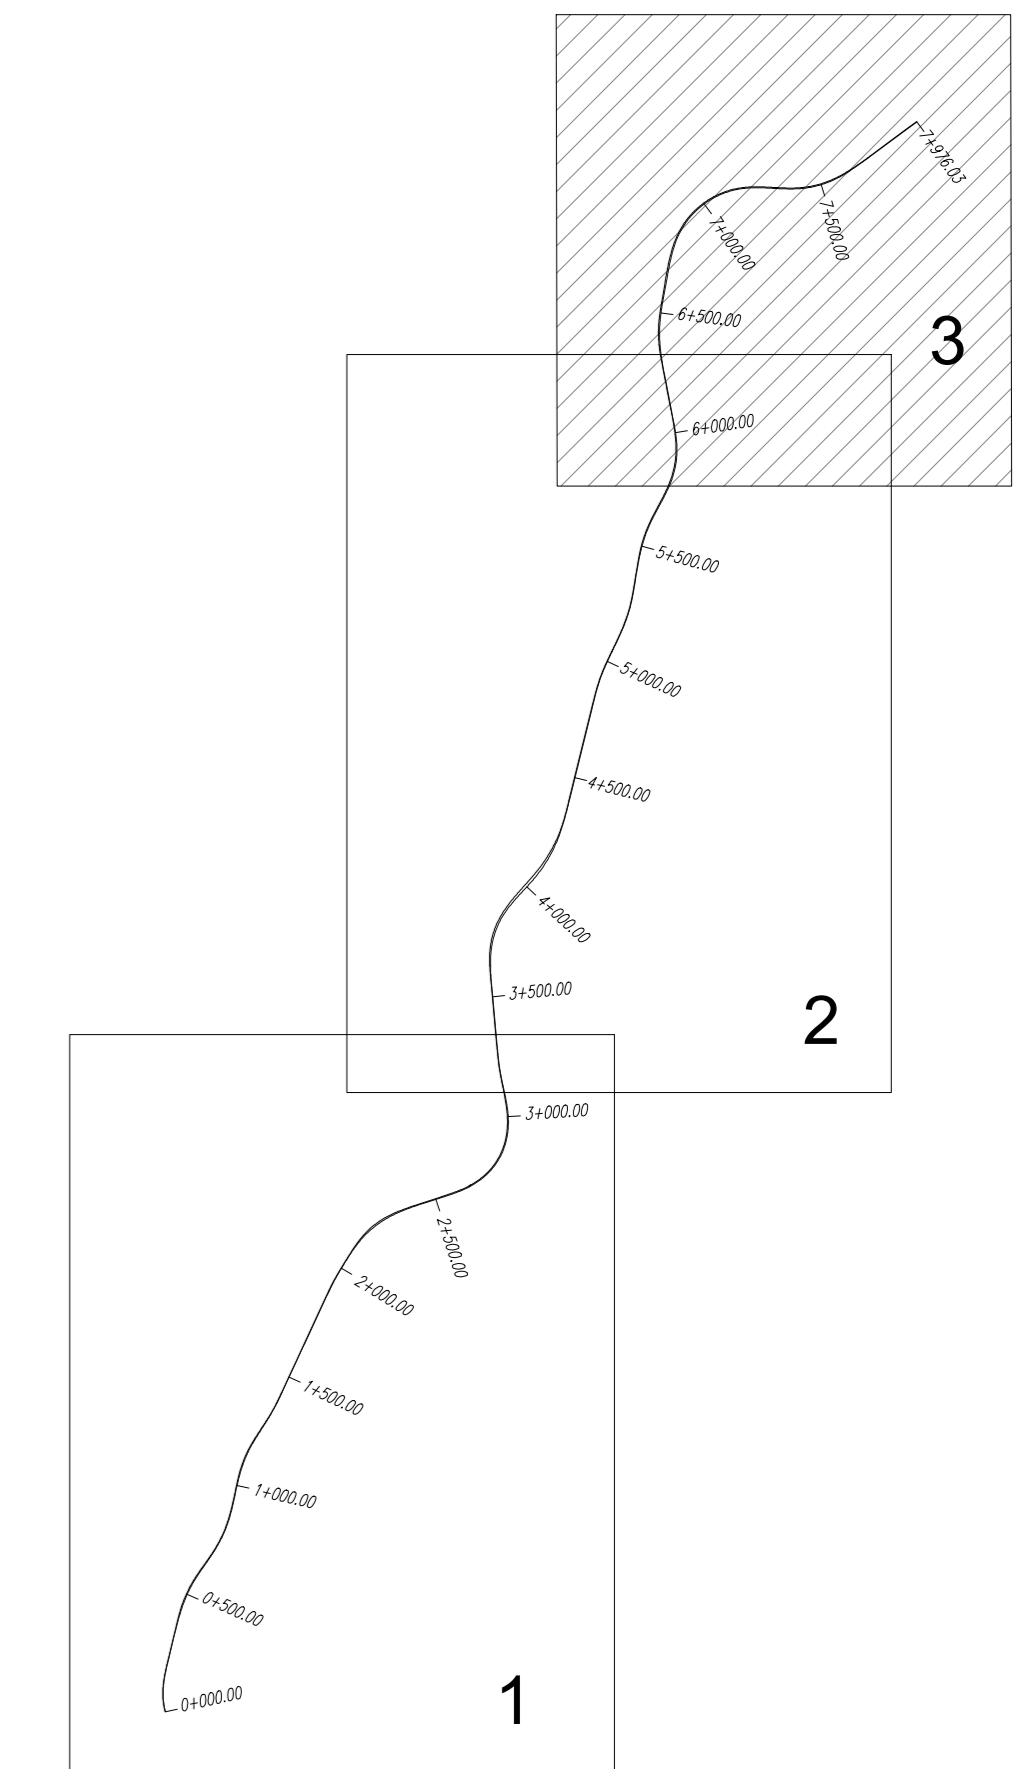

VISTA F13B- Ante Operam



VISTA F13B- Post Operam





VISTA F14B- Ante Operam



VISTA F14B- Post Operam

LEGENDA

-  STRALCIO PLANIMETRICO
-  CONO OTTICO DI INQUADRAMENTO
- 3D** VISTA AEREA TRIDIMENSIONALE
- S** VISTA A QUOTA STRADALE  
(fonte: Google Street View)
- F** FOTO DA SOPRALLUOGO



Strada Statale 4 VIA SALARIA  
Adeguamento della piattaforma stradale e messa in sicurezza  
dal Km 56+000 al Km 70+800

PROGETTO DEFINITIVO cod. RM180  
cod. RM364  
PROGETTAZIONE: R.T.I.: PROGİN S.p.A. (capogruppo mandataria)  
CREW Cremonesi Workshop S.r.l. - TECNO SISTEM S.p.A.  
ECOPLAME S.r.l. - ART Risorse Ambiente Territorio S.r.l.

RESPONSABILE INTEGRAZIONE PRESTAZIONI SPECIALISTICHE: Dot. Ing. Antonio GRIMALDI (Progin S.p.A.)	CAPOGRUPPO MANDATARIA: PROGİN S.p.A.	Direttore Tecnico: Dot. Ing. Lorenzo INFANTE
PROGETTISTA FIRMATARIO: Dot. Ing. Lorenzo INFANTE (Progin S.p.A.)	INFRASTRUTTURE PROGİN S.p.A.	
RESPONSABILE STUDIO IMPATTO AMBIENTALE: Dot. Arch. Salvatore SCOPPIETTA (Progin S.p.A.)	MANDANTE: R.T.I. R.T.I. R.T.I.	
IL GEOLOGO: Dot. Geol. Giovanni CARRA (ART Ambiente Risorse e Territorio S.r.l.)	CREW	TECNOSISTEM
IL COORDINATORE PER LA SICUREZZA IN FASE DI PROGETTAZIONE: Dot. Ing. Michele Casale (Progin S.p.A.)	Direttore Tecnico: Dot. Arch. Claudio TURRINI	Direttore Tecnico: Dot. Arch. Andrea AVELLA
VISTO IL RESPONSABILE DEL PROCEDIMENTO: Dot. Ing. Achille DEVITOFRANCESCO	art	ECOPLAME
PROTOCOLLO: _____ DATA: _____	Direttore Tecnico: Dot. Ing. Noè FRESIA	Direttore Tecnico: Dot. Arch. Pasquale PISANO

STUDIO DI IMPATTO AMBIENTALE  
PARTE PROGETTUALE  
FOTOSIMULAZIONI - LOTTO 1 - Tav. 5 di 5

CODICE PROGETTO	NOME FILE	REVISIONE	SCALA
DP RM 180 D 2 0			
DP RM 364 D 2 0			
	CODICE ELAB. T001A00AMB D T 0 5	B	
B	Emissione a seguito istruttoria ANAS	11/2021	Di Nicoro Scoppetta Infante
A	PRIMA EMISSIONE	08/2021	Di Nicoro Scoppetta Infante
REV.	DESCRIZIONE	DATA	REDATTO VERIFICATO APPROVATO