





STRALCIO PLANIMETRICO - Scala 1:4000

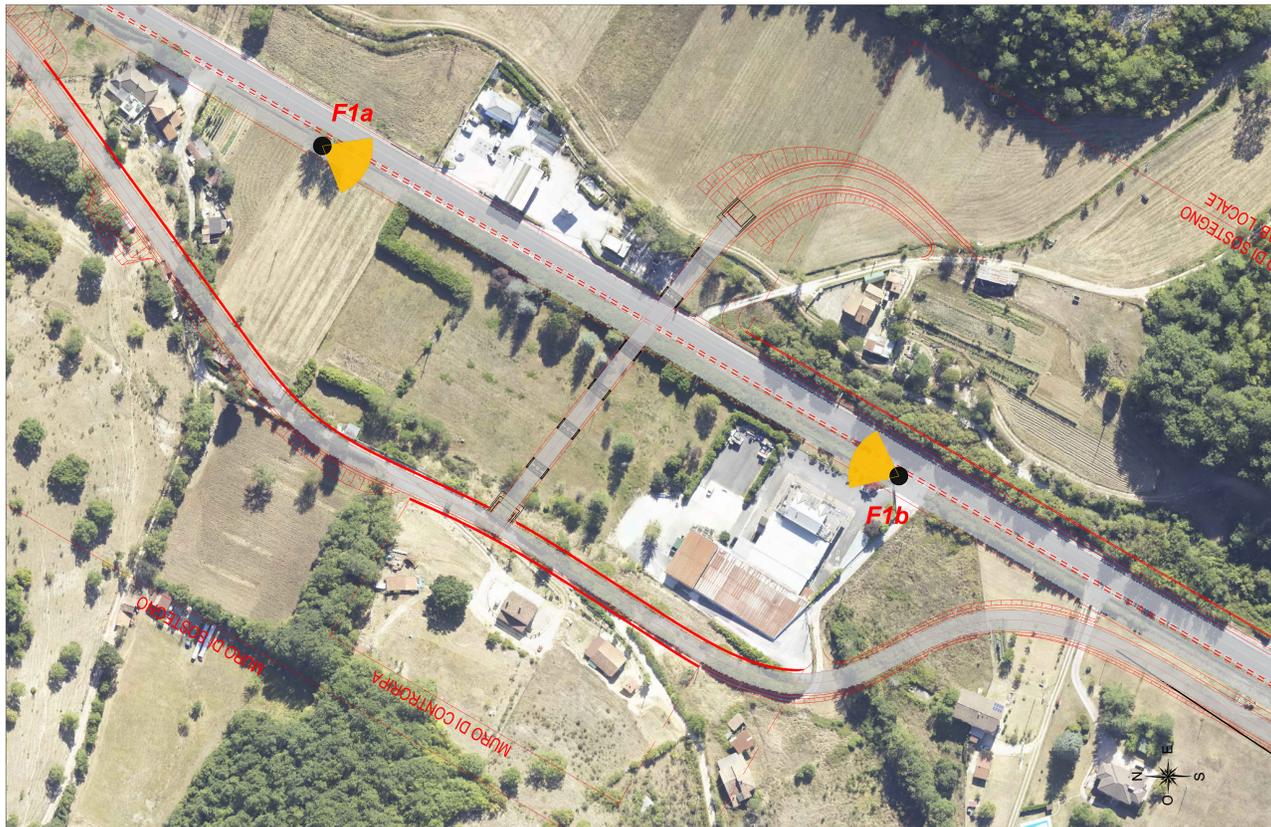

STRALCIO PLANIMETRICO - Scala 1:1000

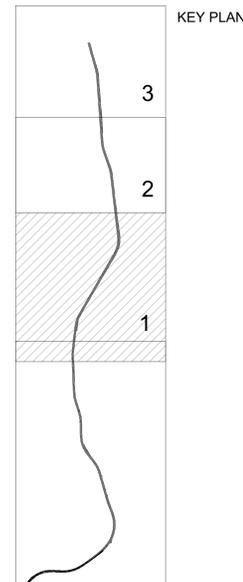

- LEGENDA
- STRALCIO PLANIMETRICO
  - CONO OTTICO DI INQUADRAMENTO
  - F** FOTO DA SOPRALLUOGO



Vista F1a direzione sud: ANTE OPERAM



Vista F1a direzione sud: POST OPERAM - CAVALCAVIA CV02



Vista F1a direzione nord: ANTE OPERAM



Vista F1a direzione nord: POST OPERAM - CAVALCAVIA CV02

**Direzione Progettazione e Realizzazione Lavori**

**Strada Statale 4 VIA SALARIA**  
Adeguamento della piattaforma stradale e messa in sicurezza dal Km 56+000 al Km 70+800

COD. RM180/364

**PROGETTO DEFINITIVO**

PROGETTAZIONE: R.T.I.: PROGIN S.p.A. (capogruppo mandataria)  
CREW Cremonesi Workshop S.r.l. - TECNO SISTEM S.p.A.  
ECOPLAME S.r.l. - ART Risorse Ambiente Territorio S.r.l.

RESPONSABILE INTEGRAZIONE PRESTAZIONI SPECIALISTICHE: Dot. Ing. Antonio GRIMALDI (ProgIn S.p.A.)		CAPOGRUPPO MANDATARIA: PROGIN S.p.A. Direttore Tecnico: Dot. Ing. Lorenzo INFANTE	
PROGETTISTA FIRMATARIO: Dot. Ing. Lorenzo INFANTE (ProgIn S.p.A.)		MANDANTE: R.T.I. CREW Direttore Tecnico: Dot. Arch. Claudio TURRINI	
RESPONSABILE STUDIO IMPATTO AMBIENTALE: Dot. Arch. Salvatore SCOPPIETTA (ProgIn S.p.A.)		MANDANTE: R.T.I. TECNO SISTEM Direttore Tecnico: Dot. Ing. Andrea AVELLA	
IL GEOLOGO: Dot. Geol. Giovanni CARBA (ART Ambiente Risorse e Territorio S.r.l.)		MANDANTE: R.T.I. ECOPLAME Direttore Tecnico: Dot. Ing. Pasquale PISANO	
IL COORDINATORE PER LA SICUREZZA IN FASE DI PROGETTAZIONE: Dot. Ing. Michele Cusani (ProgIn S.p.A.)			
VISTO IL RESPONSABILE DEL PROCEDIMENTO: Dot. Ing. Achille DEVITFRANCESCO			
PROTOCOLLO	DATA		

**STUDIO DI IMPATTO AMBIENTALE**  
PARTE PROGETTUALE  
FOTOSIMULAZIONI - LOTTO 2 - Tav. 1 di 3

CODICE PROGETTO	NOME FILE	REVISIONE	SCALA
DIP RM 383 D 20	TODIADAMB08-10_B	B	varie
	CODICE ELAB. T001A00AMB D108		
<b>B</b>	Emissione a seguito istruttoria Anas	11/2021	G. Napolitano Scoppetto Infante
<b>A</b>	PRIMA EMISSIONE	08/2021	G. Napolitano Scoppetto Infante
REV.	DESCRIZIONE	DATA	REDATTO VERIFICATO APPROVATO