



STRALCIO PLANIMETRICO - Scala 1:4000

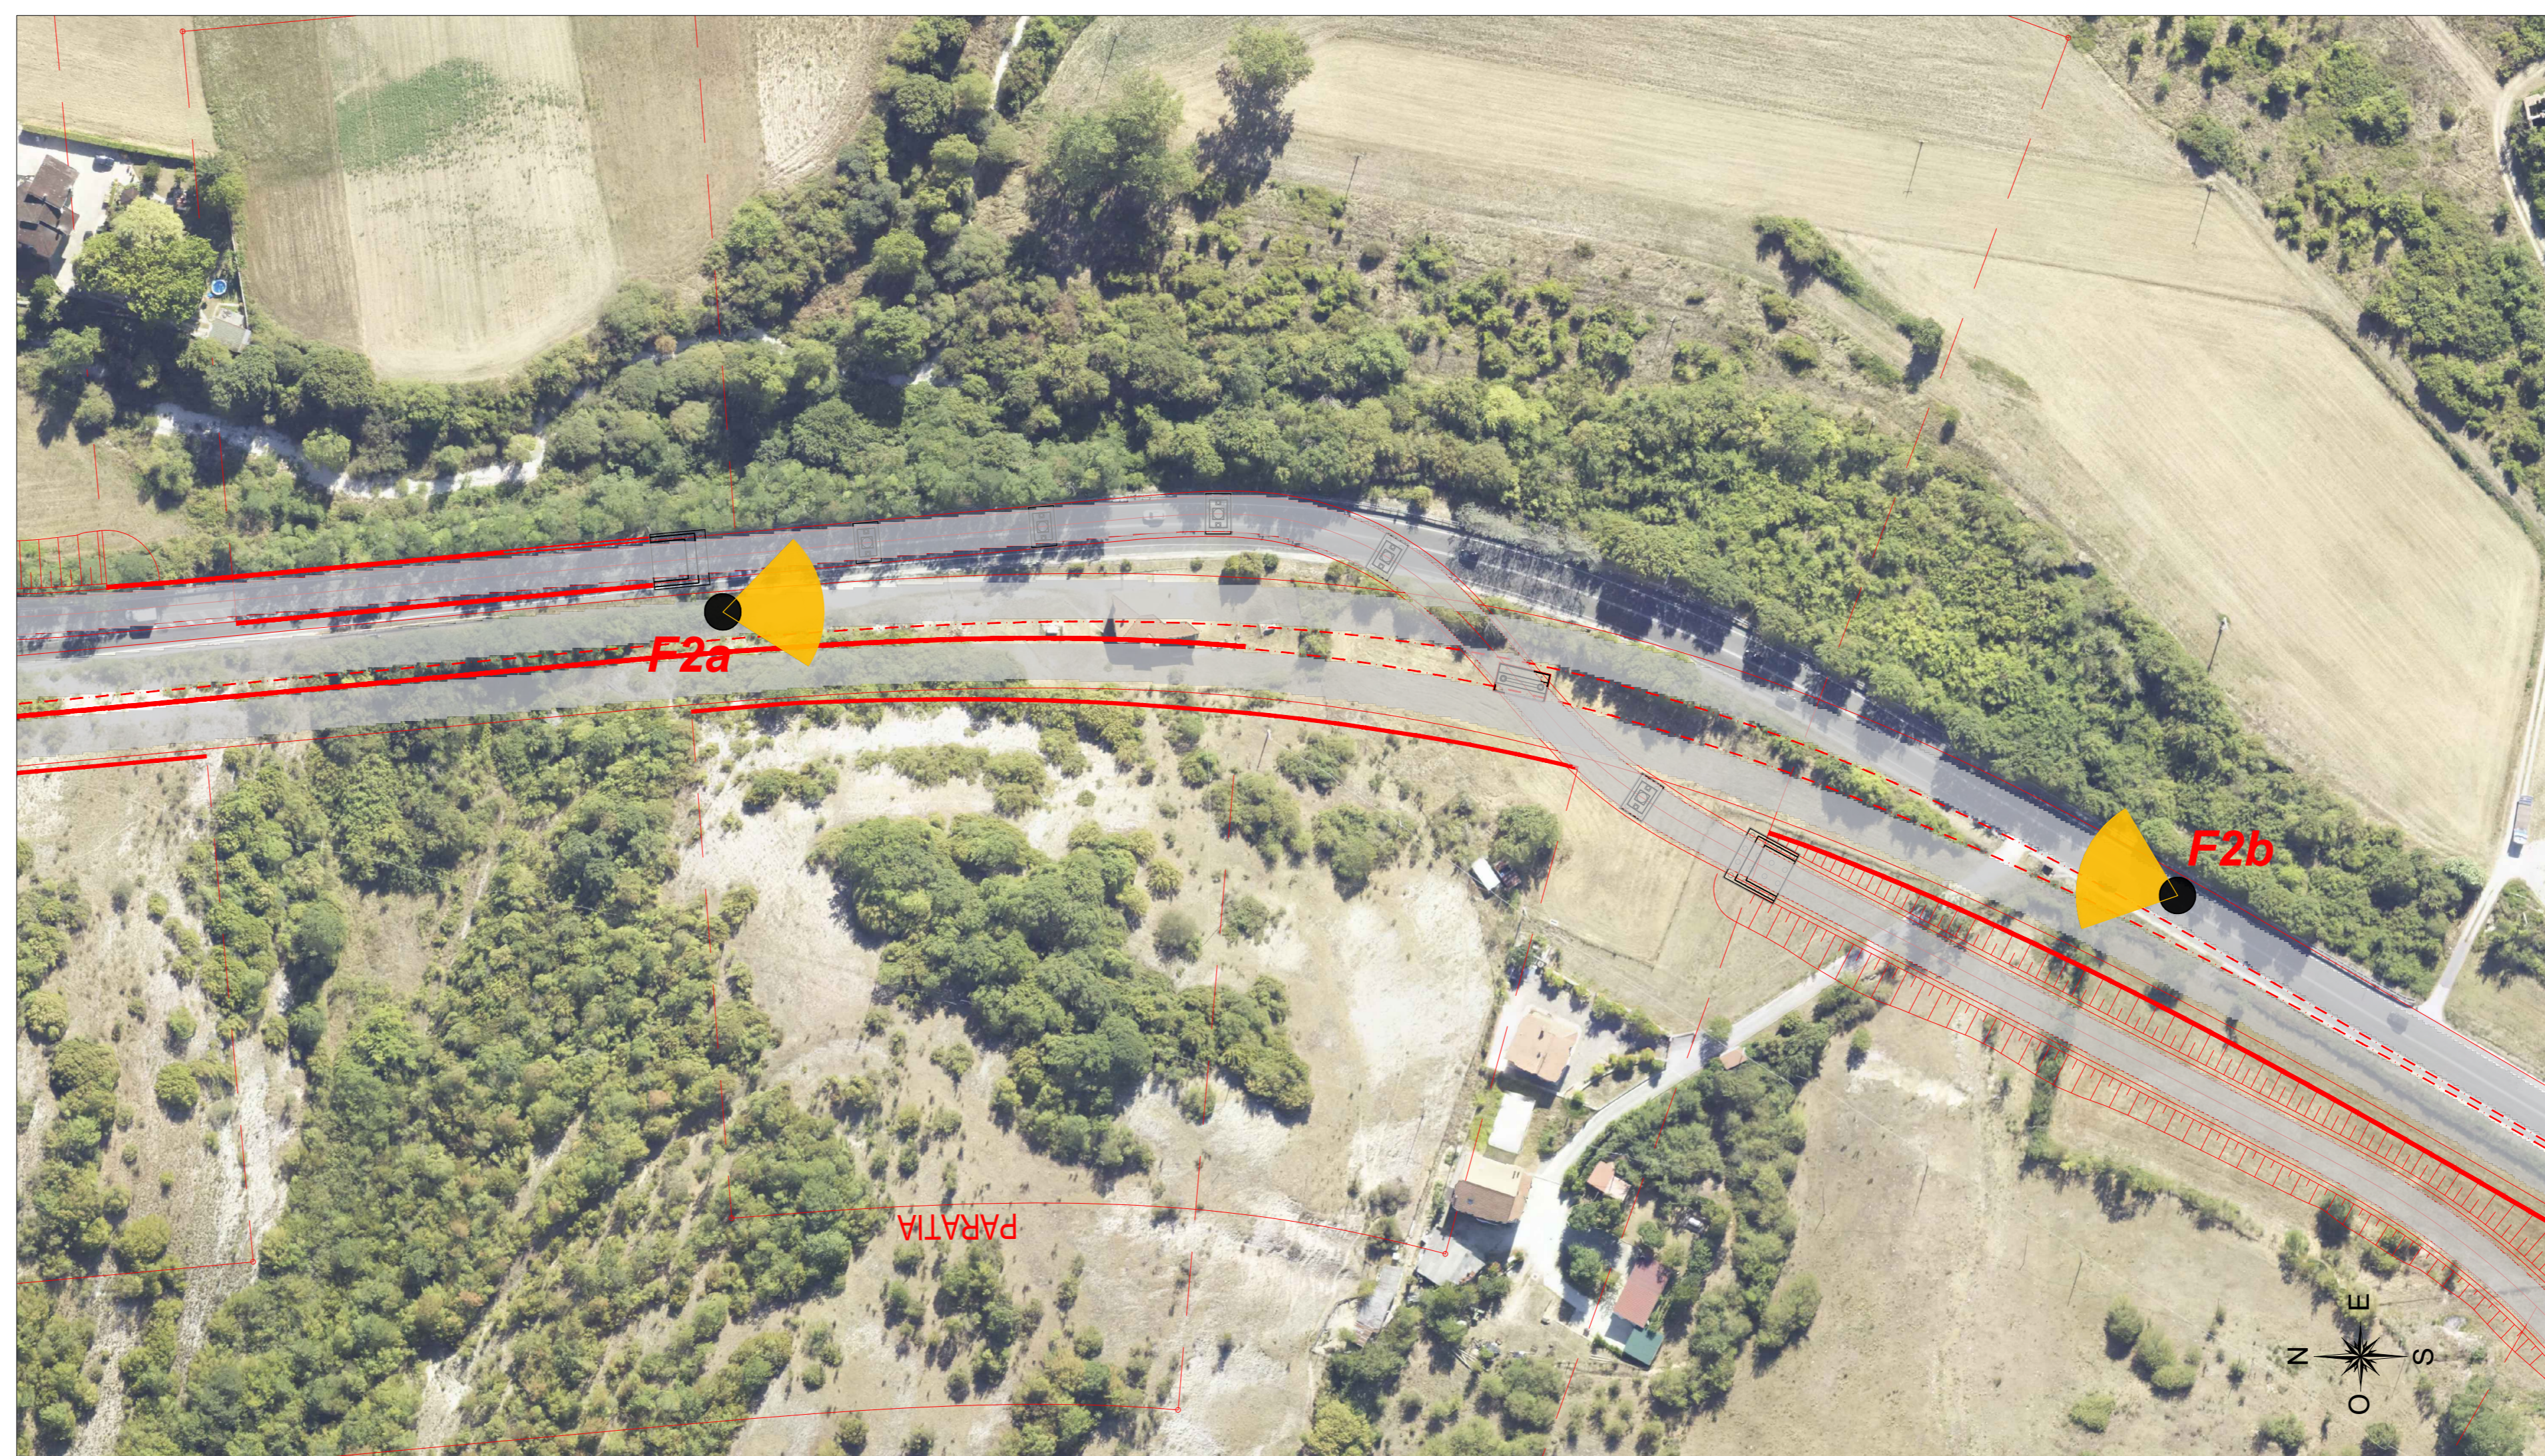

STRALCIO PLANIMETRICO - Scala 1:1000

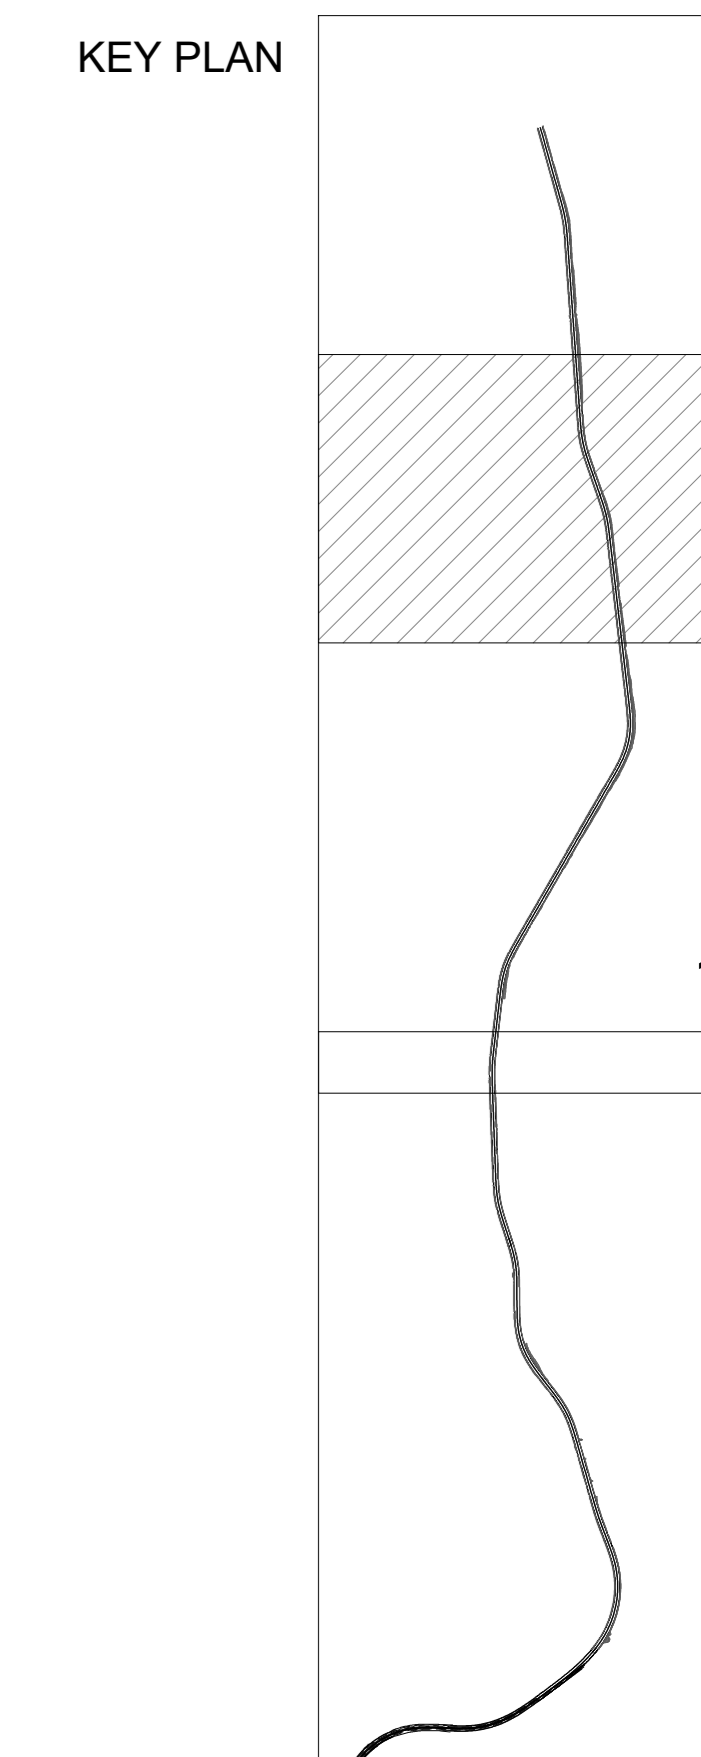

Vista F2a direzione sud: ANTE OPERAM



Vista F2a direzione sud: POST OPERAM - VIADOTTO V104



Vista F2b direzione nord: ANTE OPERAM



Vista F2b direzione nord: POST OPERAM - VIADOTTO V104

- LEGENDA**
- STRALCIO PLANIMETRICO
 - CONO OTTICO DI INQUADRAMENTO
 - FOTO DA SOPRALLUOGO



anas Direzione Progettazione e Realizzazione Lavori

Strada Statale 4 VIA SALARIA
Adeguamento della piattaforma stradale e messa in sicurezza dal Km 56+000 al Km 70+800

COD. RM180/364

PROGETTO DEFINITIVO

PROGETTAZIONE: R.T.I.: PROGIN S.p.A. (capogruppo mandataria)
CREW Cremonesi Workshop S.r.l. - TECNO SISTEM S.p.A.
ECOPLAME S.r.l. - ART Risorse Ambiente Territorio S.r.l.

<p>RESPONSABILE INTEGRAZIONE PRESTAZIONI SPECIALISTICHE: Dot. Ing. Antonio GRIMALDI (Progin S.p.A.)</p> <p>PROGETTISTA FIRMATARIO: Dot. Ing. Lorenzo INFANTE (Progin S.p.A.)</p> <p>RESPONSABILE STUDIO IMPATTO AMBIENTALE: Dot. Arch. Salvatore SCOPPIETTA (Progin S.p.A.)</p> <p>IL GEOLOGO: Dot. Geol. Giovanni CARRA (ART Ambiente Risorse e Territorio S.r.l.)</p> <p>IL COORDINATORE PER LA SICUREZZA IN FASE DI PROGETTAZIONE: Dot. Ing. Michele Casale (Progin S.p.A.)</p> <p>VISTO IL RESPONSABILE DEL PROCEDIMENTO: Dot. Ing. Achille DEVITOFRANCESCO</p> <p>PROTOCOLLO: _____ DATA: _____</p>	<p>CAPOGRUPPO MANDATARIA:</p> <p>PROGIN S.p.A. Direttore Tecnico: Dot. Ing. Lorenzo INFANTE</p> <p>MANDANTE:</p> <p>CREW Direttore Tecnico: Dot. Arch. Claudio TURRINI</p> <p>TECNOSISTEM Direttore Tecnico: Dot. Ing. Andrea AVELLA</p> <p>art Direttore Tecnico: Dot. Ing. Noè FRESIA</p> <p>ECOPLAME Direttore Tecnico: Dot. Arch. Pasquale PISANO</p>
--	--

STUDIO DI IMPATTO AMBIENTALE
PARTE PROGETTUALE
FOTOSIMULAZIONI - LOTTO 2 - Tav. 2 di 3

CODICE PROGETTO	NOME FILE	REVISIONE	SCALA
DIP RM 383 D 20	TODIADAMB08-10_B	B	varie
CODICE ELAB.	T001A00AMB D T09		
B	Emissione a seguito istruttoria Anas	11/2021	G. Napolitano Scoppetto Infante
A	PRIMA EMISSIONE	08/2021	G. Napolitano Scoppetto Infante
REV.	DESCRIZIONE	DATA	REDATTO VERIFICATO APPROVATO