





PLANIMETRIA SU ORTOFOTO - SCALA 1:2000

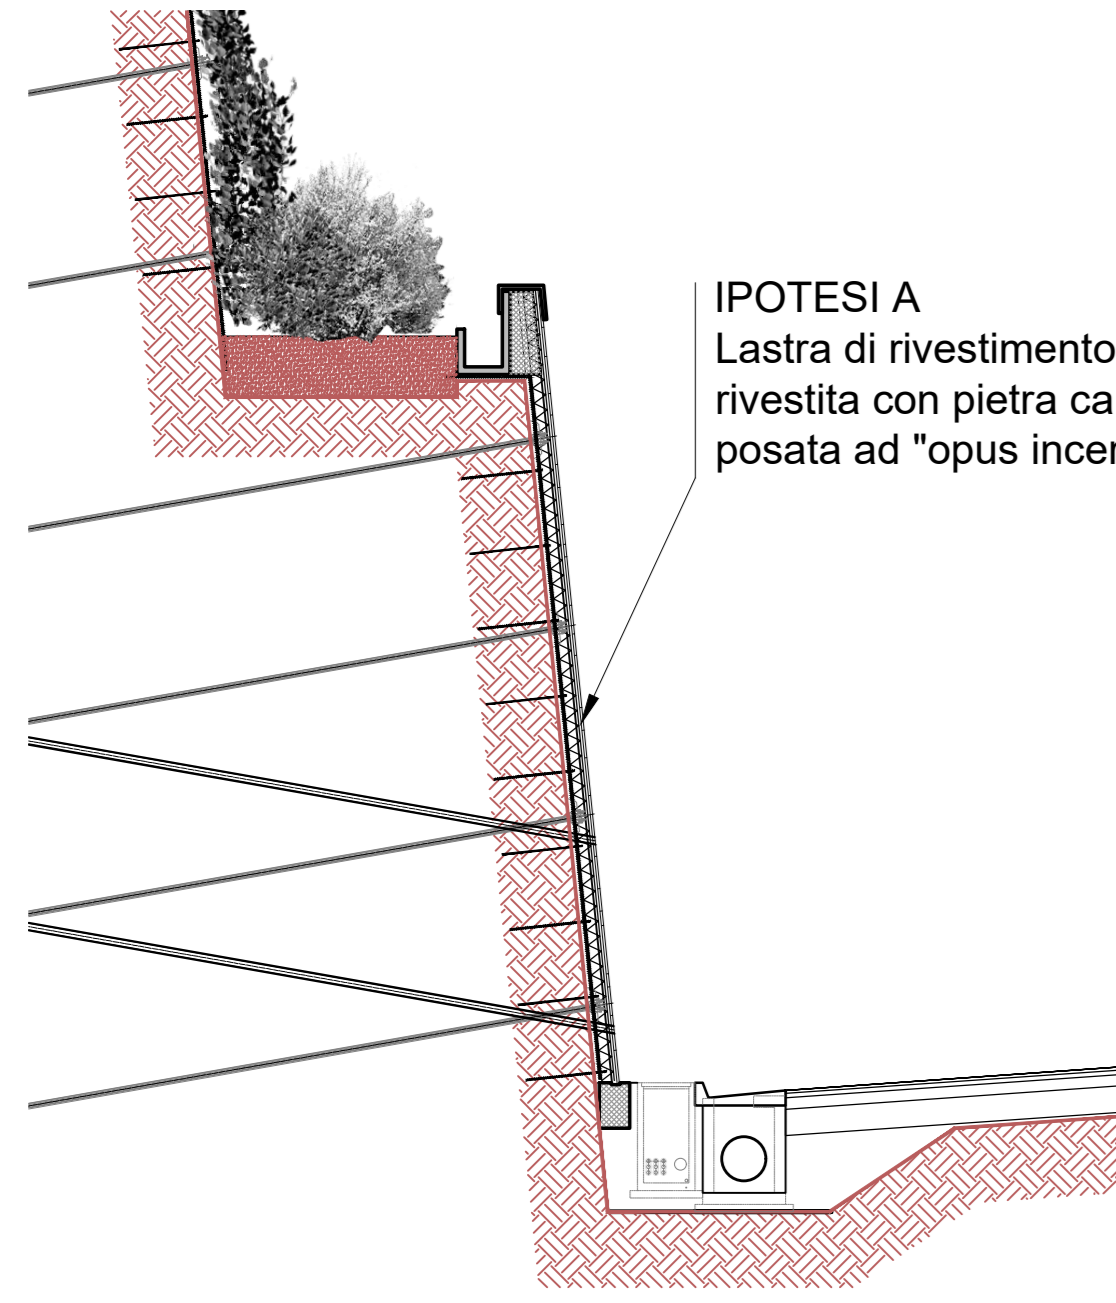

IIPOTESI A
 Lastra di rivestimento prefabbricata, sp. 10 cm, rivestita con pietra calcarea locale, sp. 6/6 cm, posata ad "opus incertum" con giunti incassati.




Particolare lastra di rivestimento

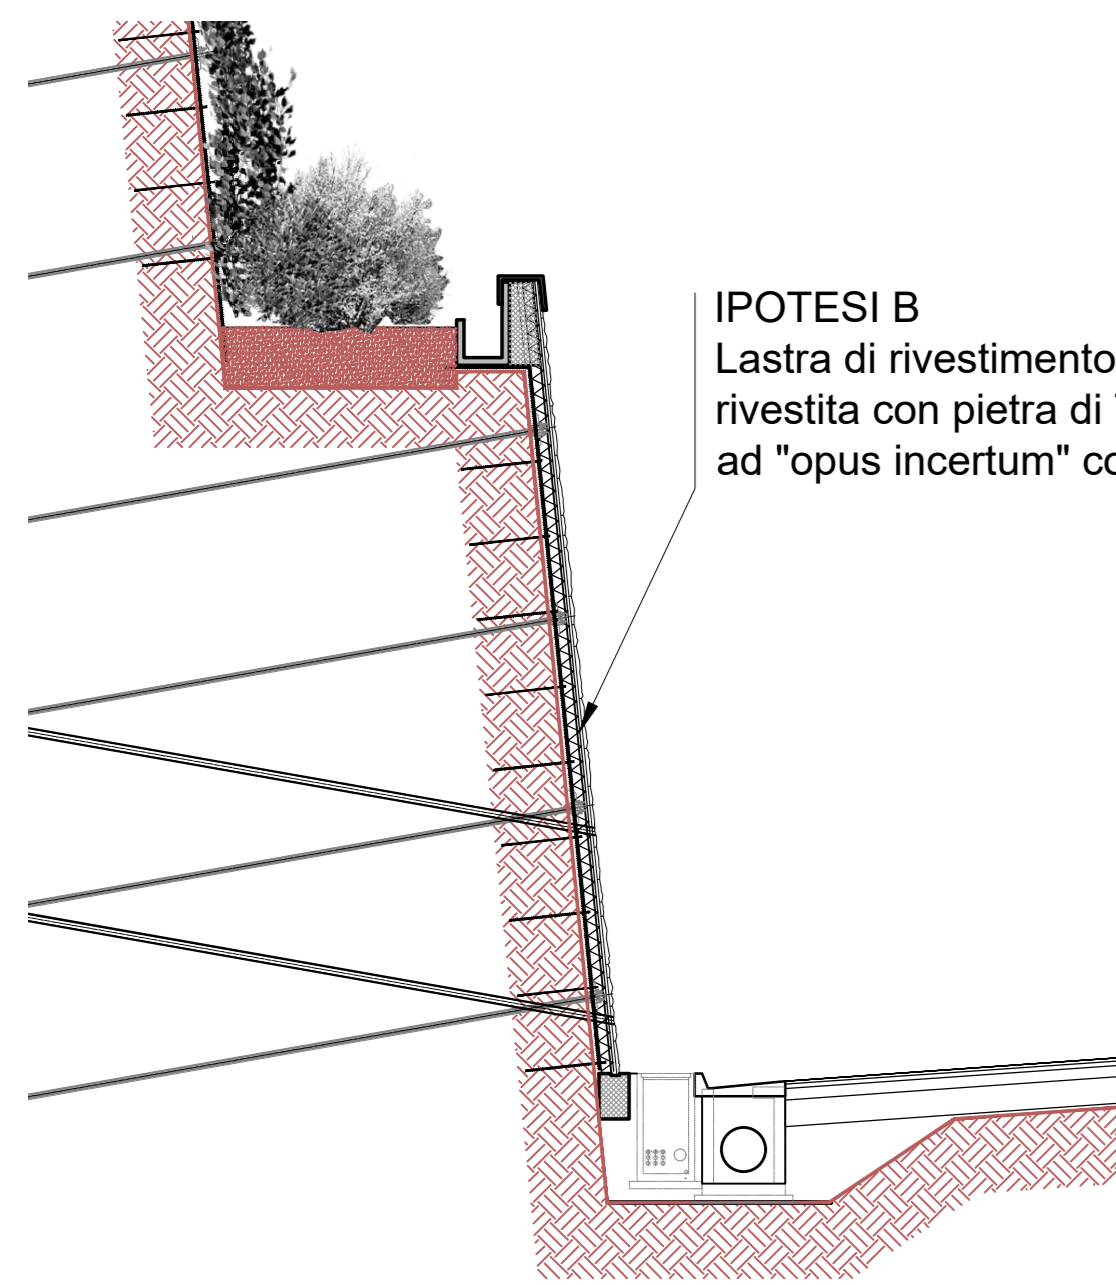

IIPOTESI B
 Lastra di rivestimento prefabbricata, sp. 10 cm, rivestita con pietra di Trani, sp. 2/4 cm, posata ad "opus incertum" con giunti complanari.




Particolare lastra di rivestimento

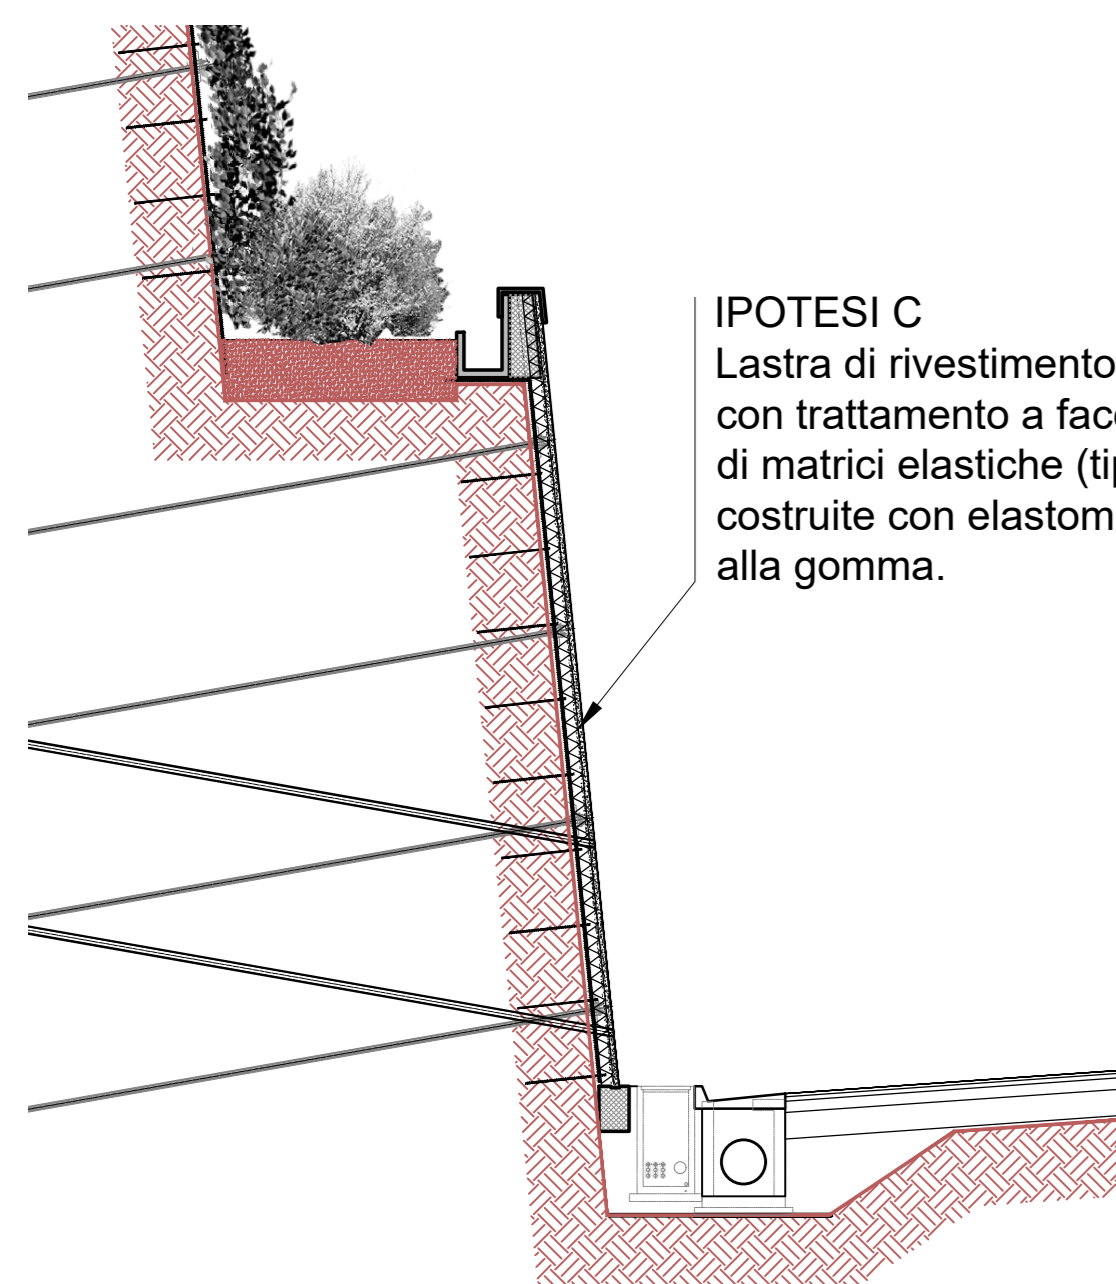


IIPOTESI C
 Lastra di rivestimento prefabbricata, sp. 10 cm, con trattamento a faccia vista a mezzo impiego di matrici elastiche (tipo Reckli o equivalente) costruite con elastomero di poliuretano simile alla gomma.



Particolare lastra di rivestimento

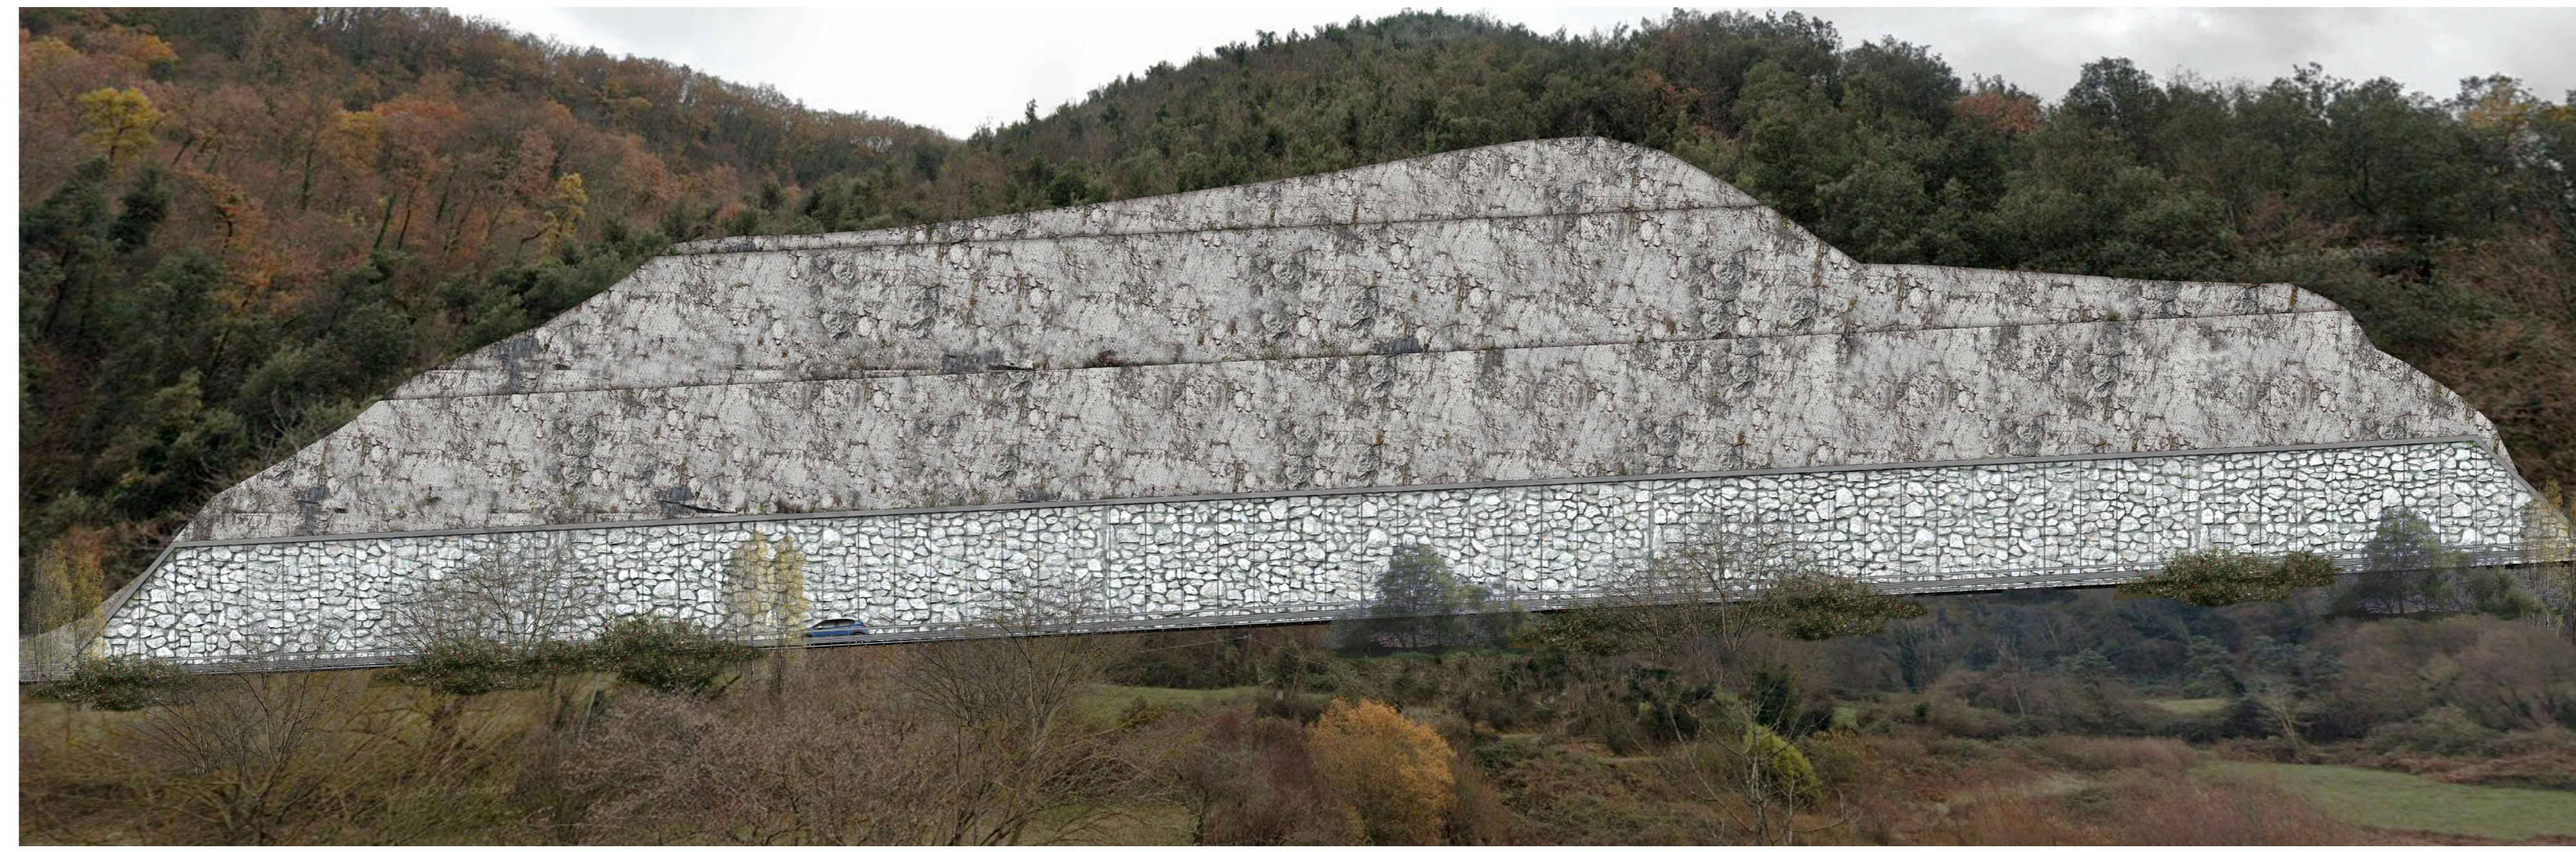

ESECUZIONE TAGLI DI VERSANTE (da PK 4+650 a PK 4+850) - PROSPETTO SENZA OPERE DI MITIGAZIONE

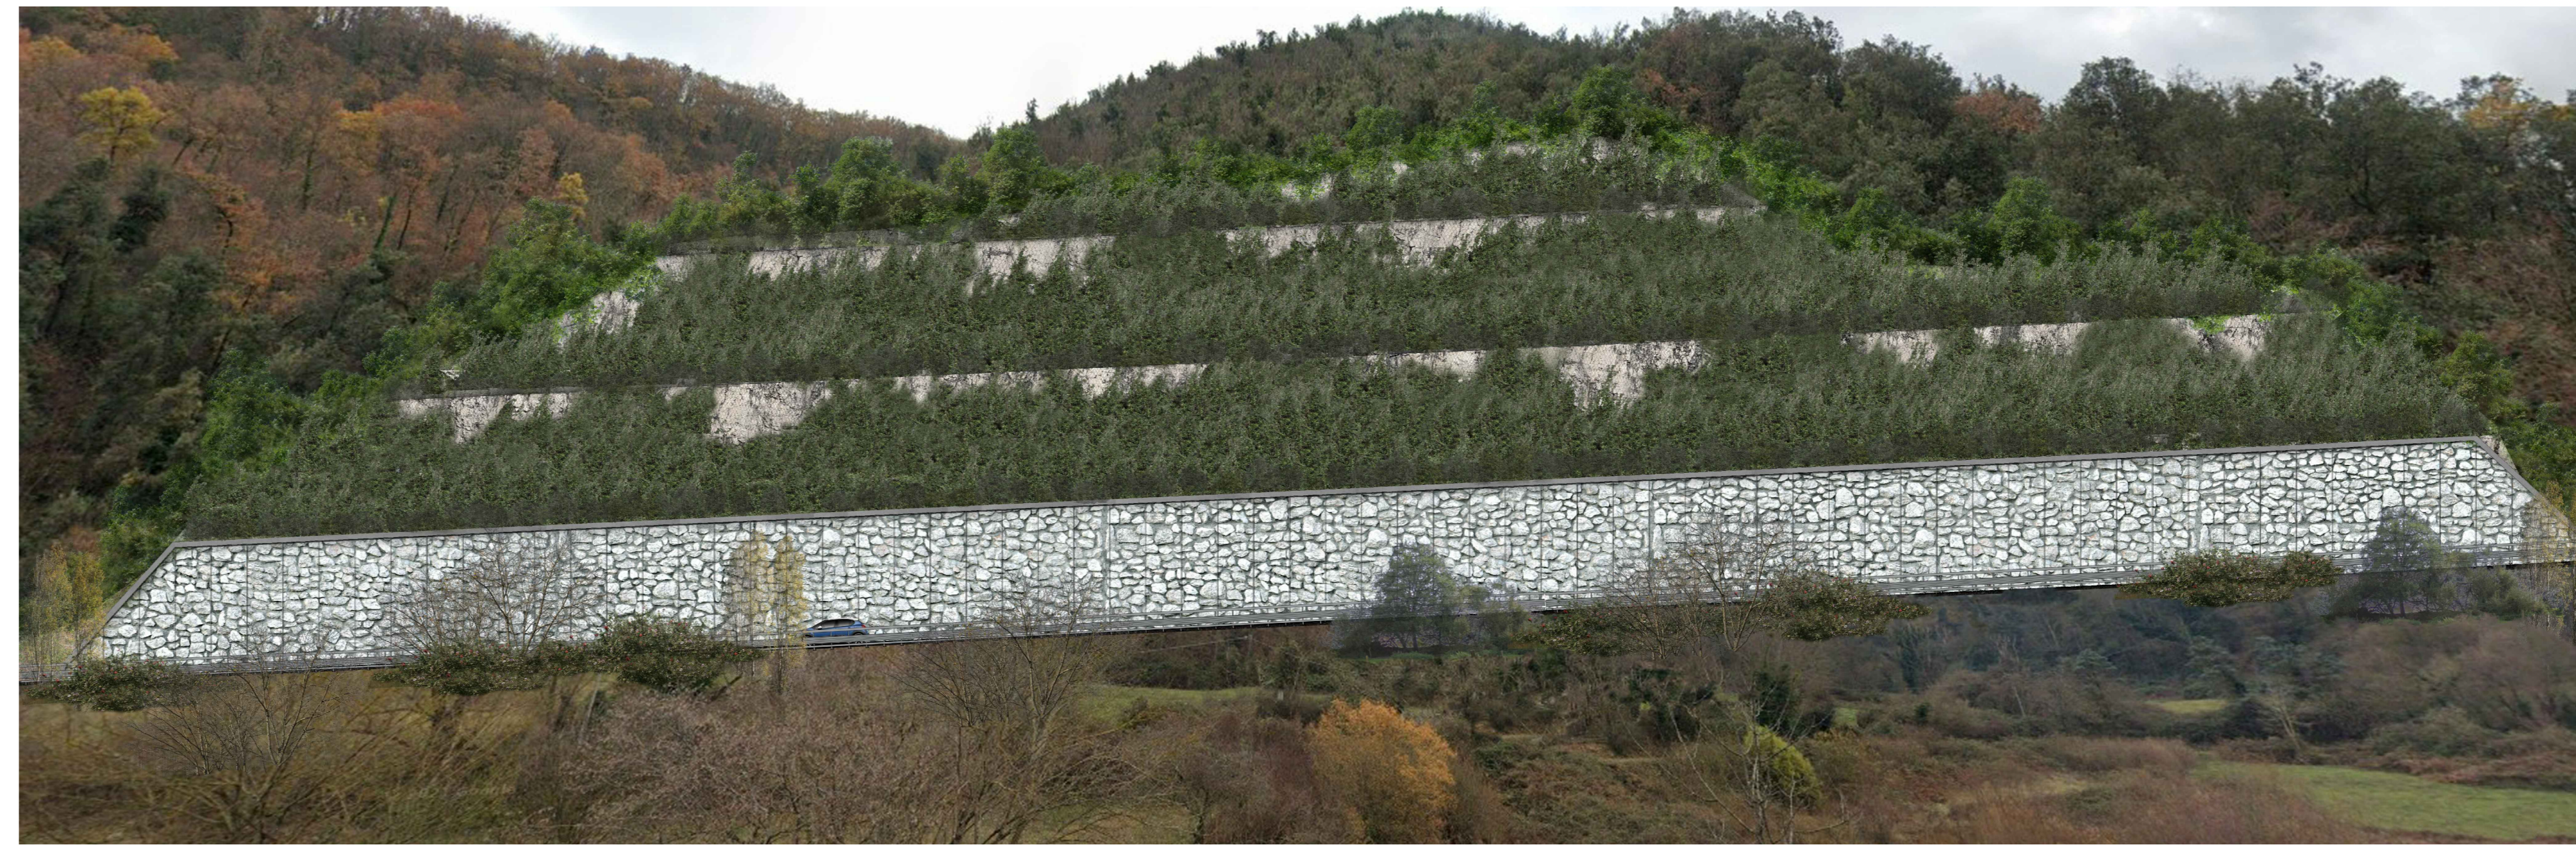

ESECUZIONE TAGLI DI VERSANTE (da PK 4+650 a PK 4+850) - PROSPETTO CON OPERE DI MITIGAZIONE - IPOTESI A





ESECUZIONE TAGLI DI VERSANTE (da PK 4+650 a PK 4+850) - PROSPETTO CON OPERE DI MITIGAZIONE - IPOTESI B



ESECUZIONE TAGLI DI VERSANTE (da PK 4+650 a PK 4+850) - PROSPETTO CON OPERE DI MITIGAZIONE - IPOTESI C

KEY PLAN

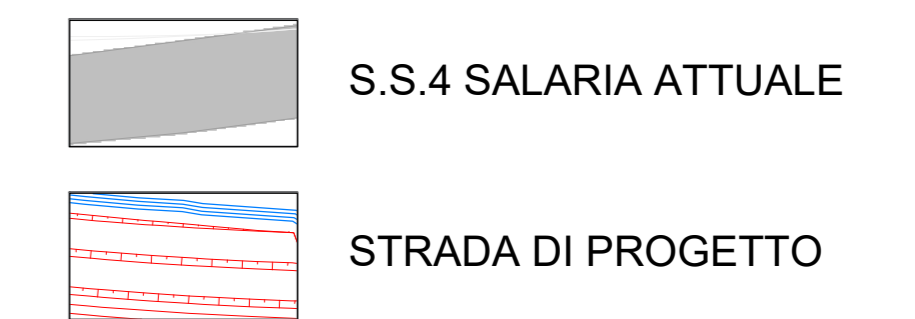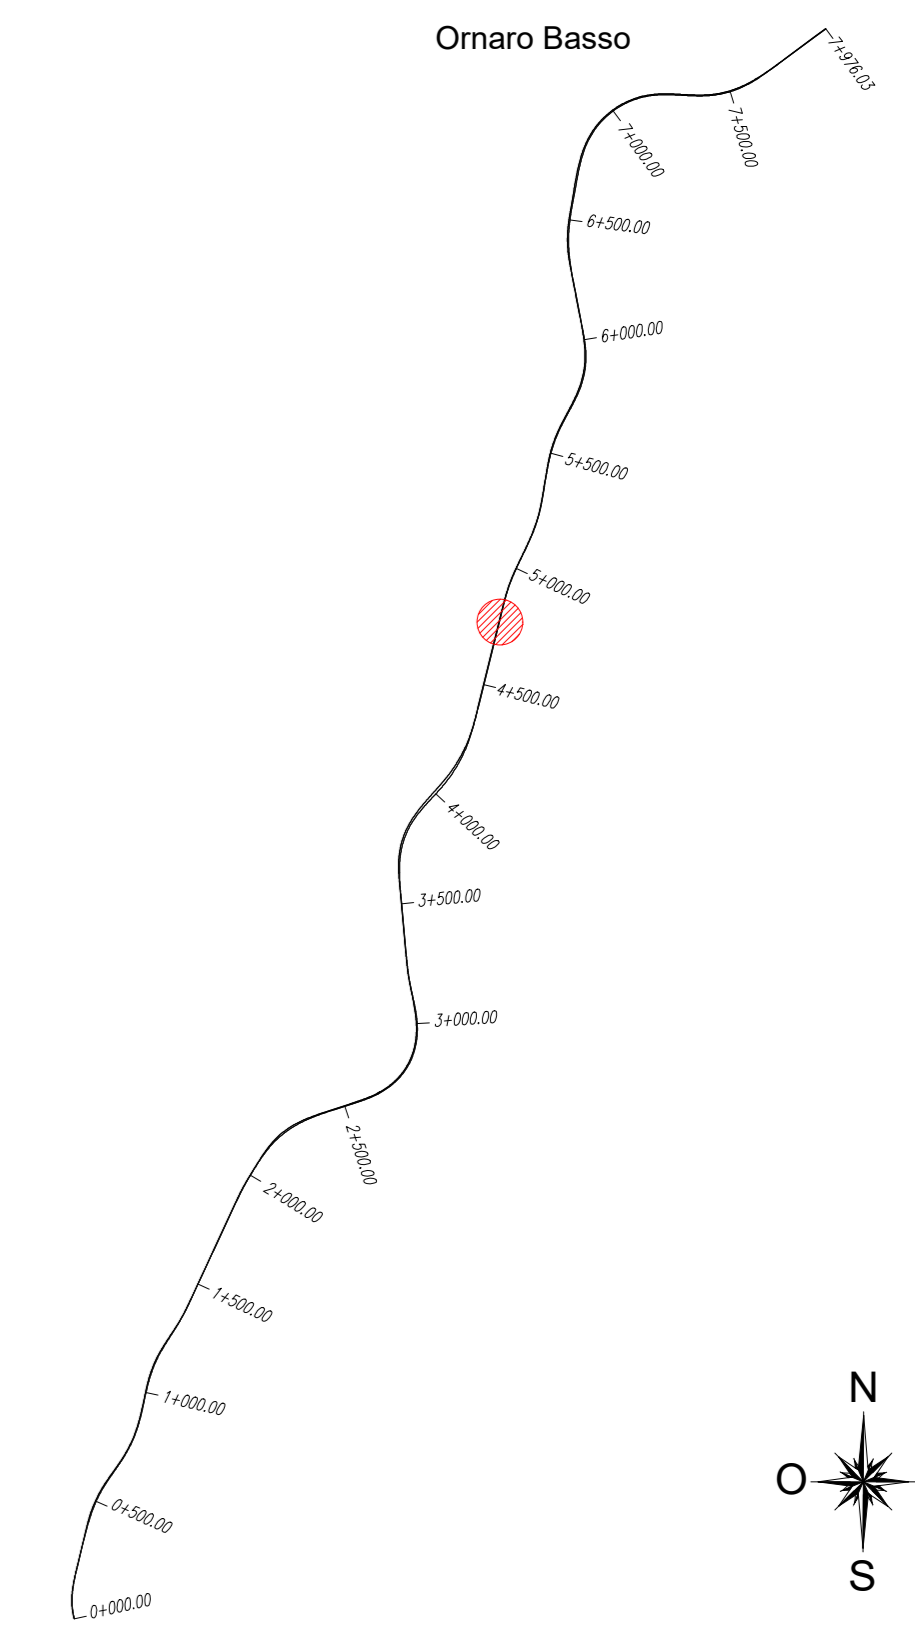

Strada Statale 4 VIA SALARIA
 Adeguamento della piattaforma stradale e messa in sicurezza
 dal Km 56+000 al Km 70+800

PROGETTO DEFINITIVO COD RM180/364

PROGETTAZIONE: R.T.I.: PROGİN S.p.A. (capogruppo mandataria)
 CREW Cremonesi Workshop S.r.l. - TECNO SISTEM S.p.A.
 ECOPLAME S.r.l. - ART Risorse Ambiente Territorio S.r.l.

RESPONSABILE INTEGRAZIONE PRESTAZIONI SPECIALISTICHE: Dot. Ing. Antonio GRIMALDI (Progin S.p.A.)	CAPOGRUPPO MANDATARIA: PROGİN S.p.A. Direttore Tecnico: Dot. Ing. Lorenzo INFANTE
PROGETTISTA FIRMATARIO: Dot. Ing. Lorenzo INFANTE (Progin S.p.A.)	MANDANTE: CREW S.p.A. Direttore Tecnico: Dot. Ing. Andrea AVELLA
RESPONSABILE STUDIO IMPATTO AMBIENTALE: Dot. Arch. Salvatore SCOPPIETTA (Progin S.p.A.)	MANDANTE: ART S.p.A. Direttore Tecnico: Dot. Ing. Noe FREISA
IL GEOLOGO: Dot. Geol. Giovanni CARBA (ART Ambiente Risorse e Territorio S.r.l.)	TECNOSISTEM S.p.A. Direttore Tecnico: Dot. Ing. Andrea AVELLA
IL COORDINATORE PER LA SICUREZZA IN FASE DI PROGETTAZIONE: Dot. Ing. Michele Corsale (Progin S.p.A.)	ECOPLAME S.p.A. Direttore Tecnico: Dot. Arch. Pasquale PISANO
VISTO IL RESPONSABILE DEL PROCEDIMENTO: Dot. Ing. Achille DEVITOFRANCESCO	
PROTOCOLLO	DATA

STUDIO DI IMPATTO AMBIENTALE
 PARTE PROGETTUALE
 ESECUZIONE TAGLI DI VERSANTE - Rivestimento scarpata in roccia - Studio delle alternative

CODICE PROGETTO	NOME FILE	REVISIONE	SCALA
D P R M 1 8 0 / 3 6 4	TODIADAMBTD11A	A	
CODICE ELAB.	T001A00AMBTD11		
REV.	DESCRIZIONE	DATA	REDDATO
A	Prima emissione	11/21	Di Nicoro Scoppetta Infante
REV.	DESCRIZIONE	DATA	VERIFICATO APPROVATO