



PARTICOLARE INERBIMENTO E PIANTUMAZIONE SCARPATE-Scala 1:100

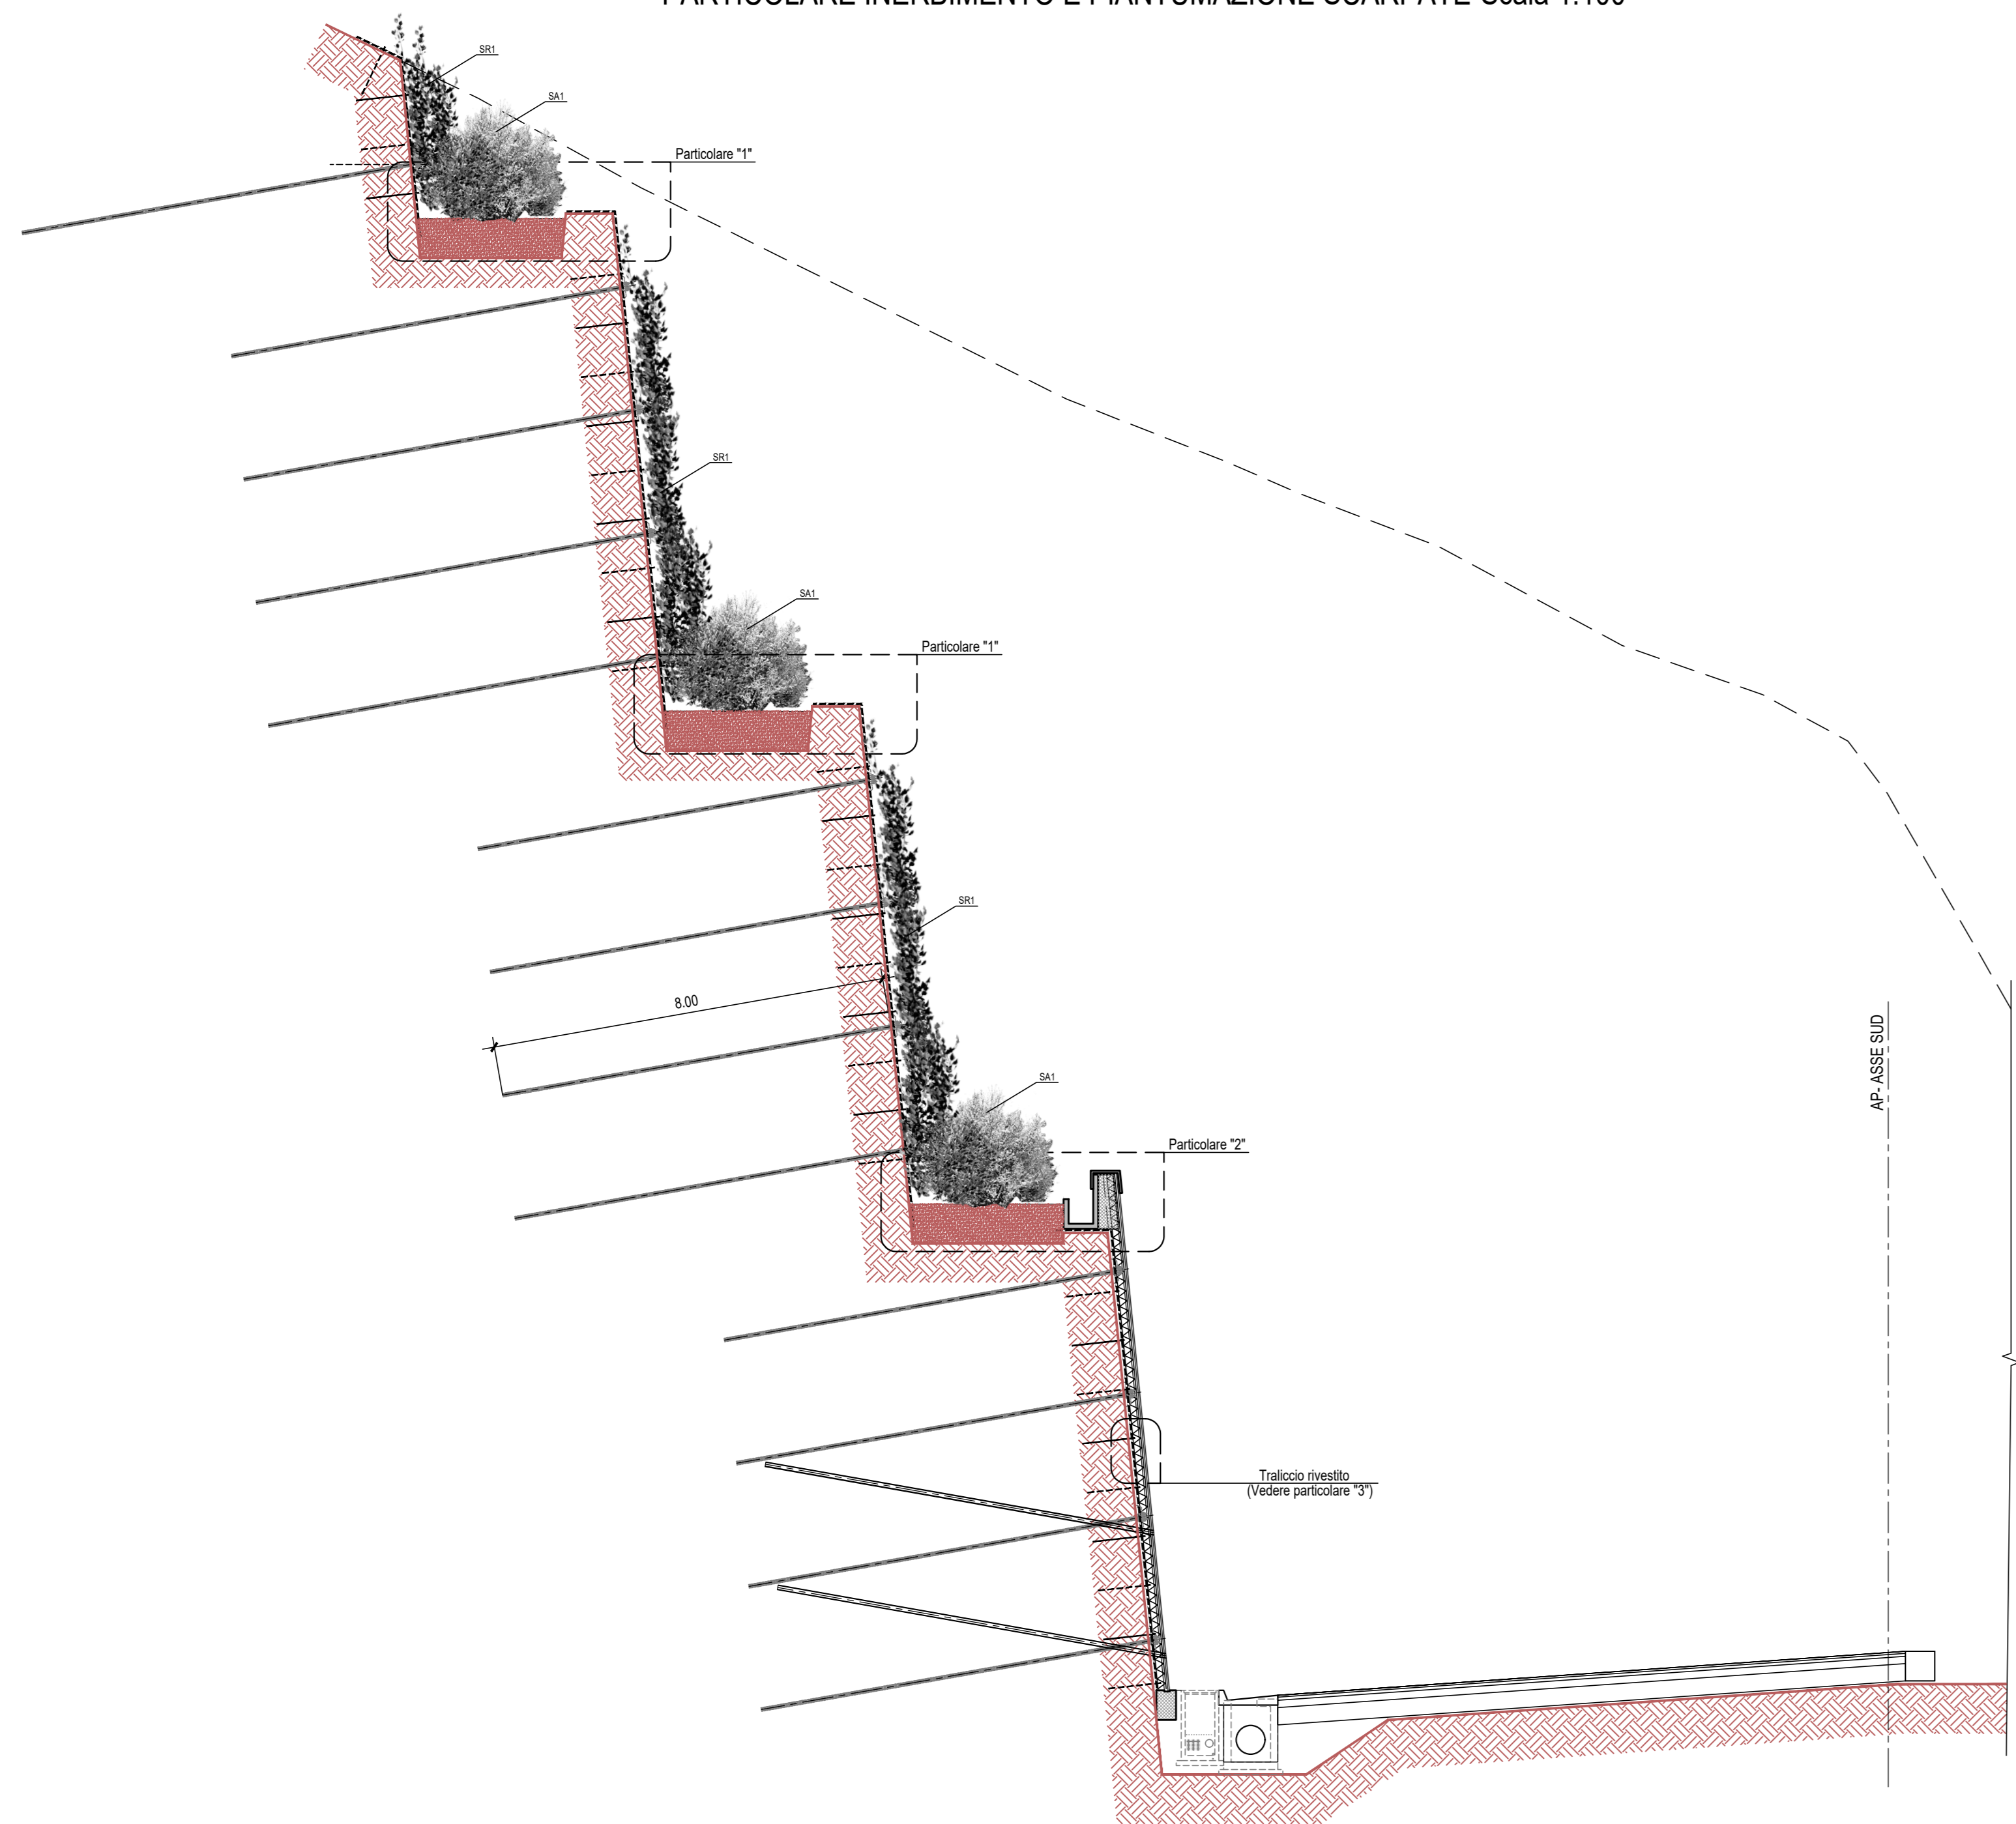

PARTICOLARE "1"-Scala 1:20

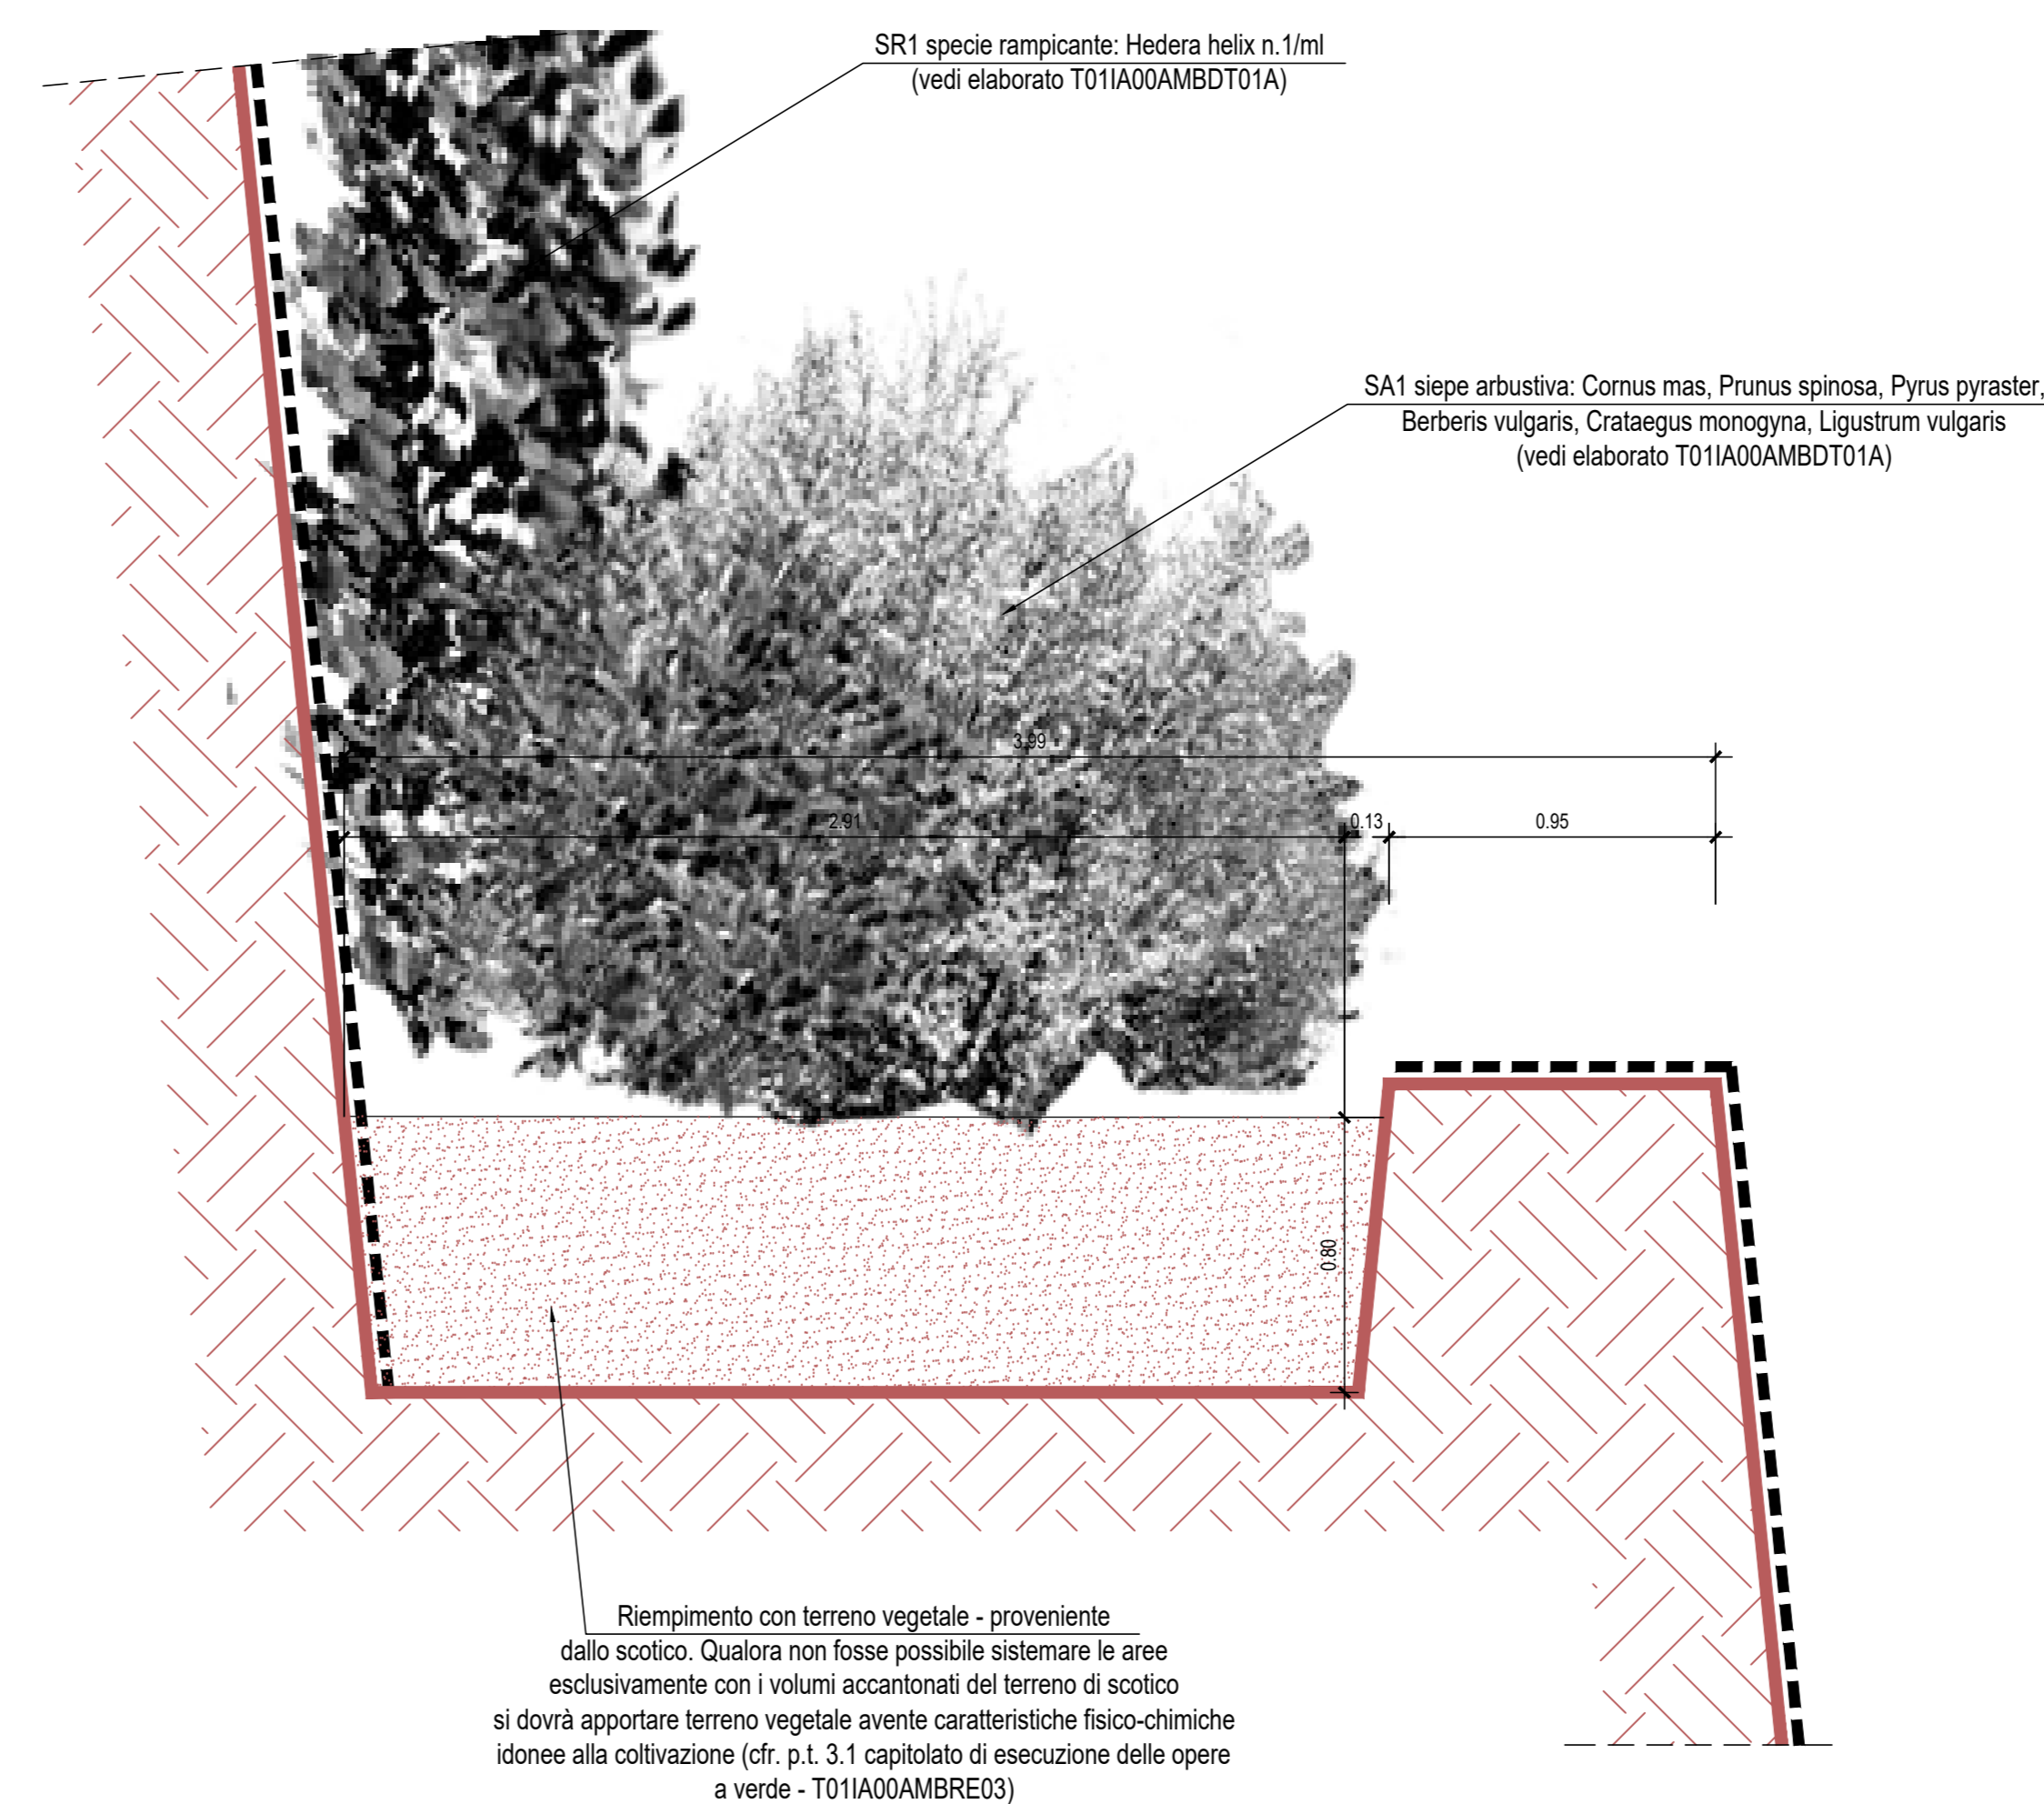


VISTA POSTERIORE-Scala 1:50 (lato tralicci)


PARTICOLARE "3"

VISTA ANTERIORE -Scala 1:50 (lato pietra)

VISTA LATERALE -Scala 1:50 sezione verticale

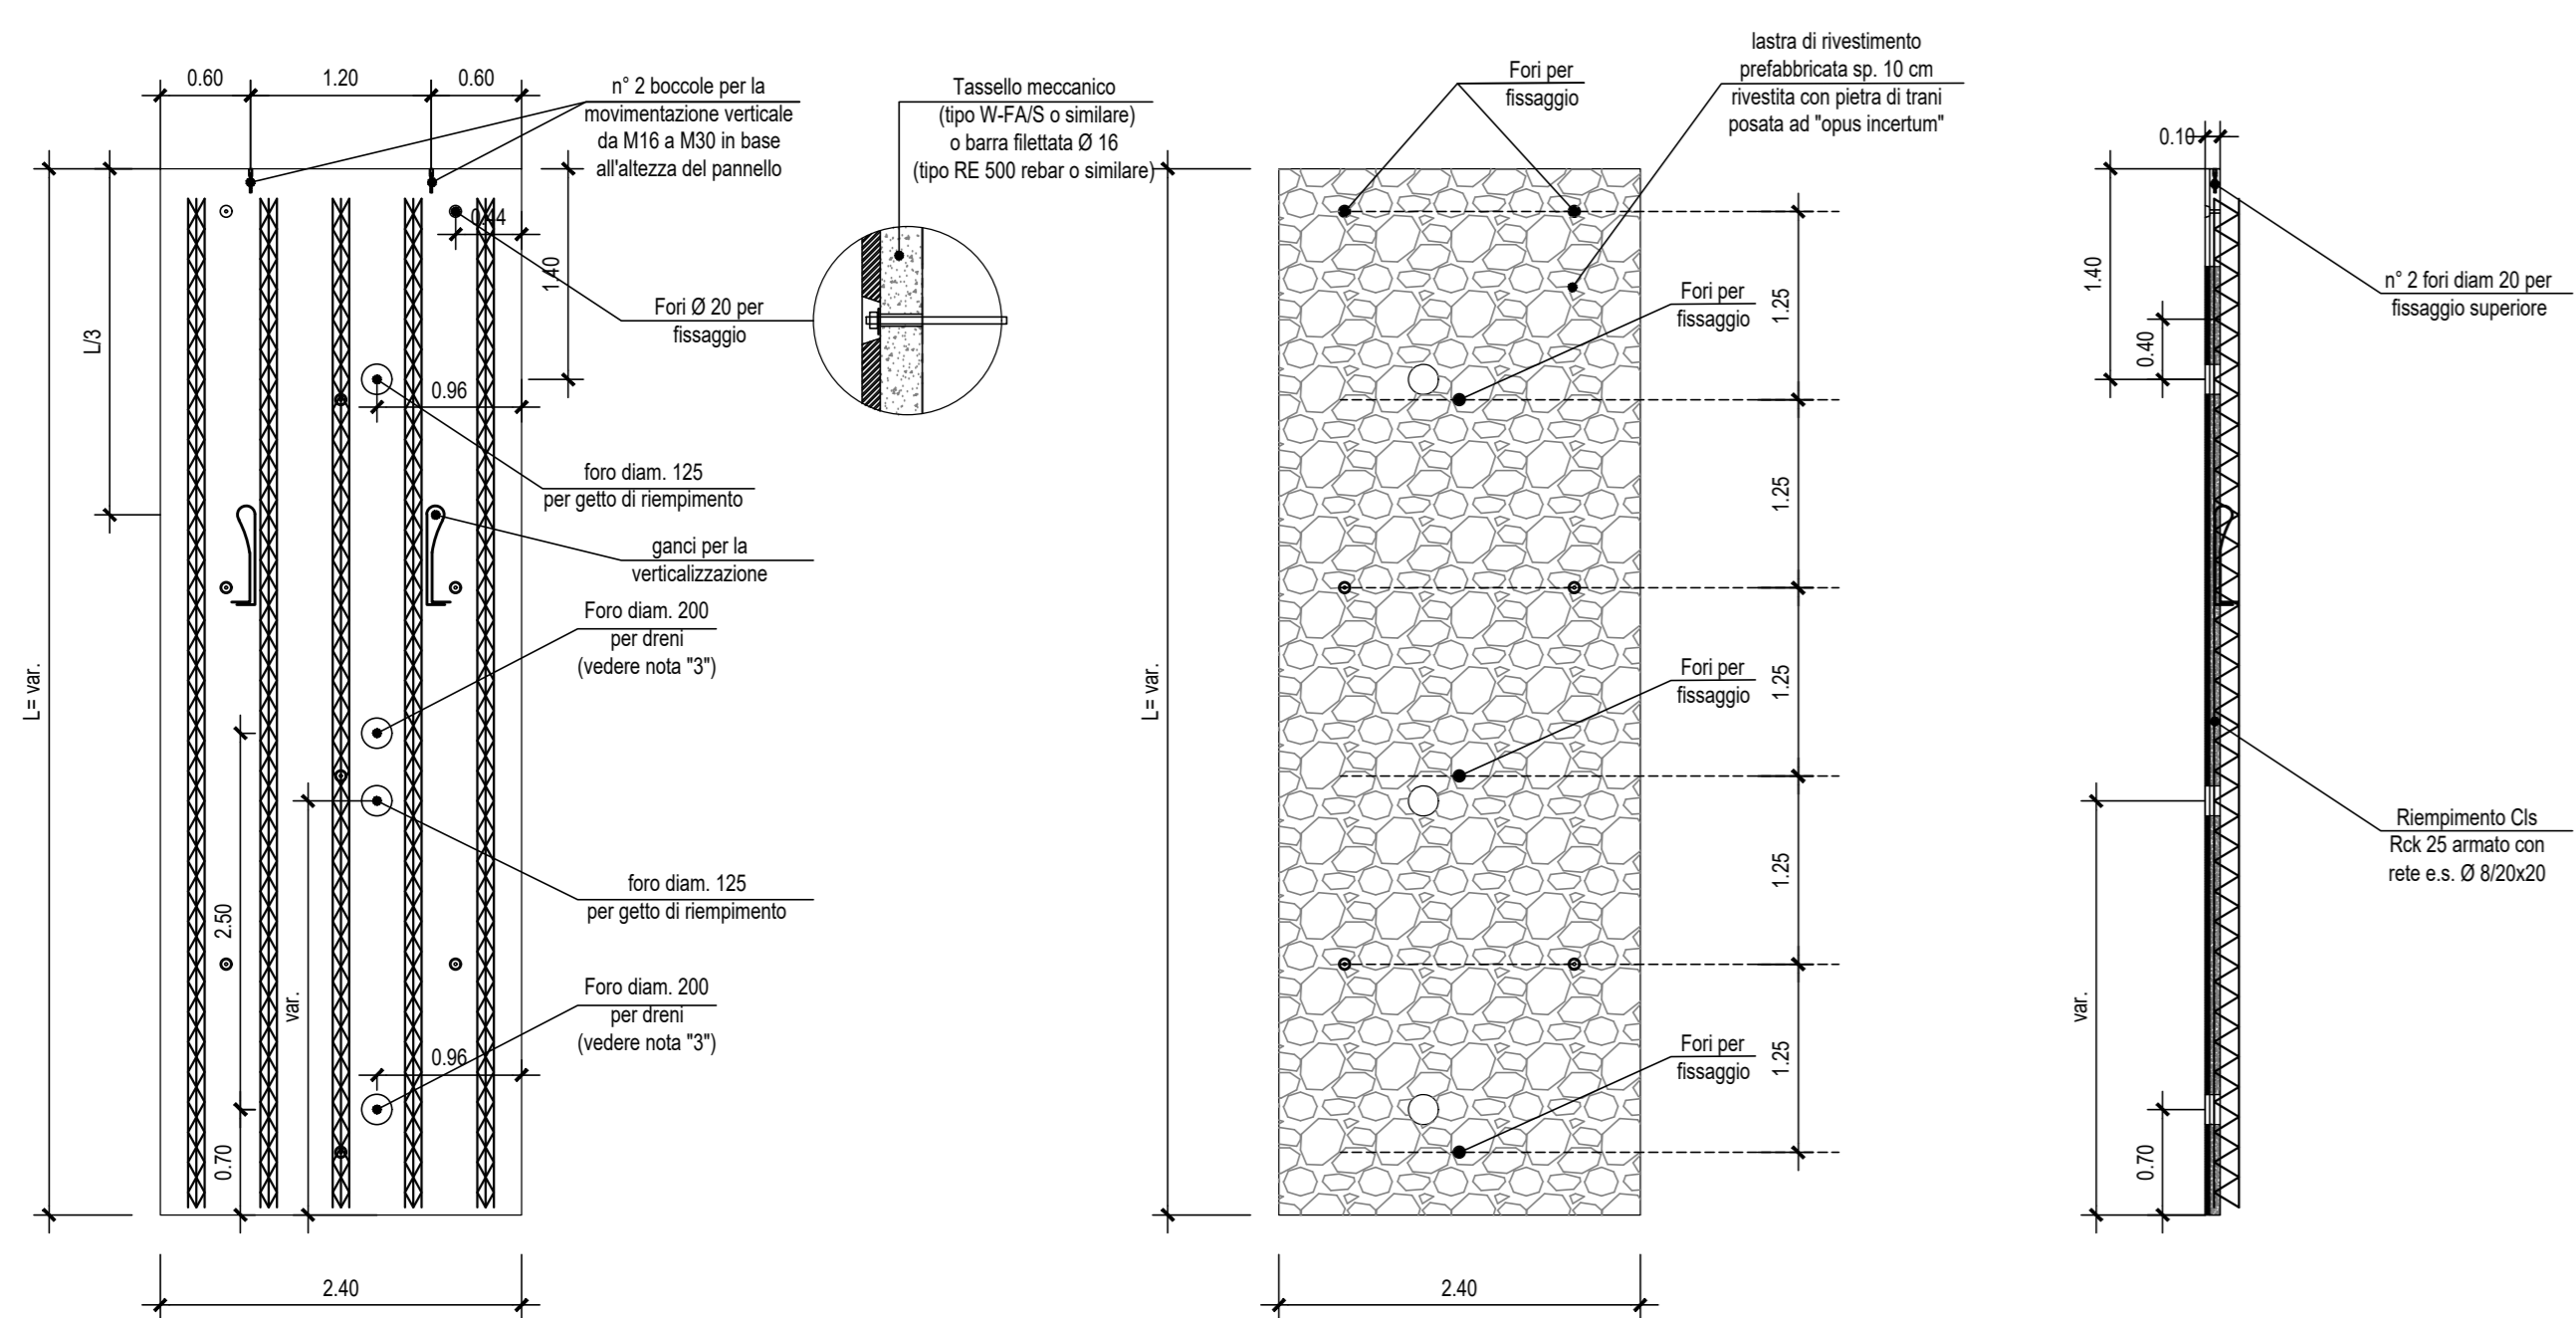

PARTICOLARE "2"-Scala 1:20

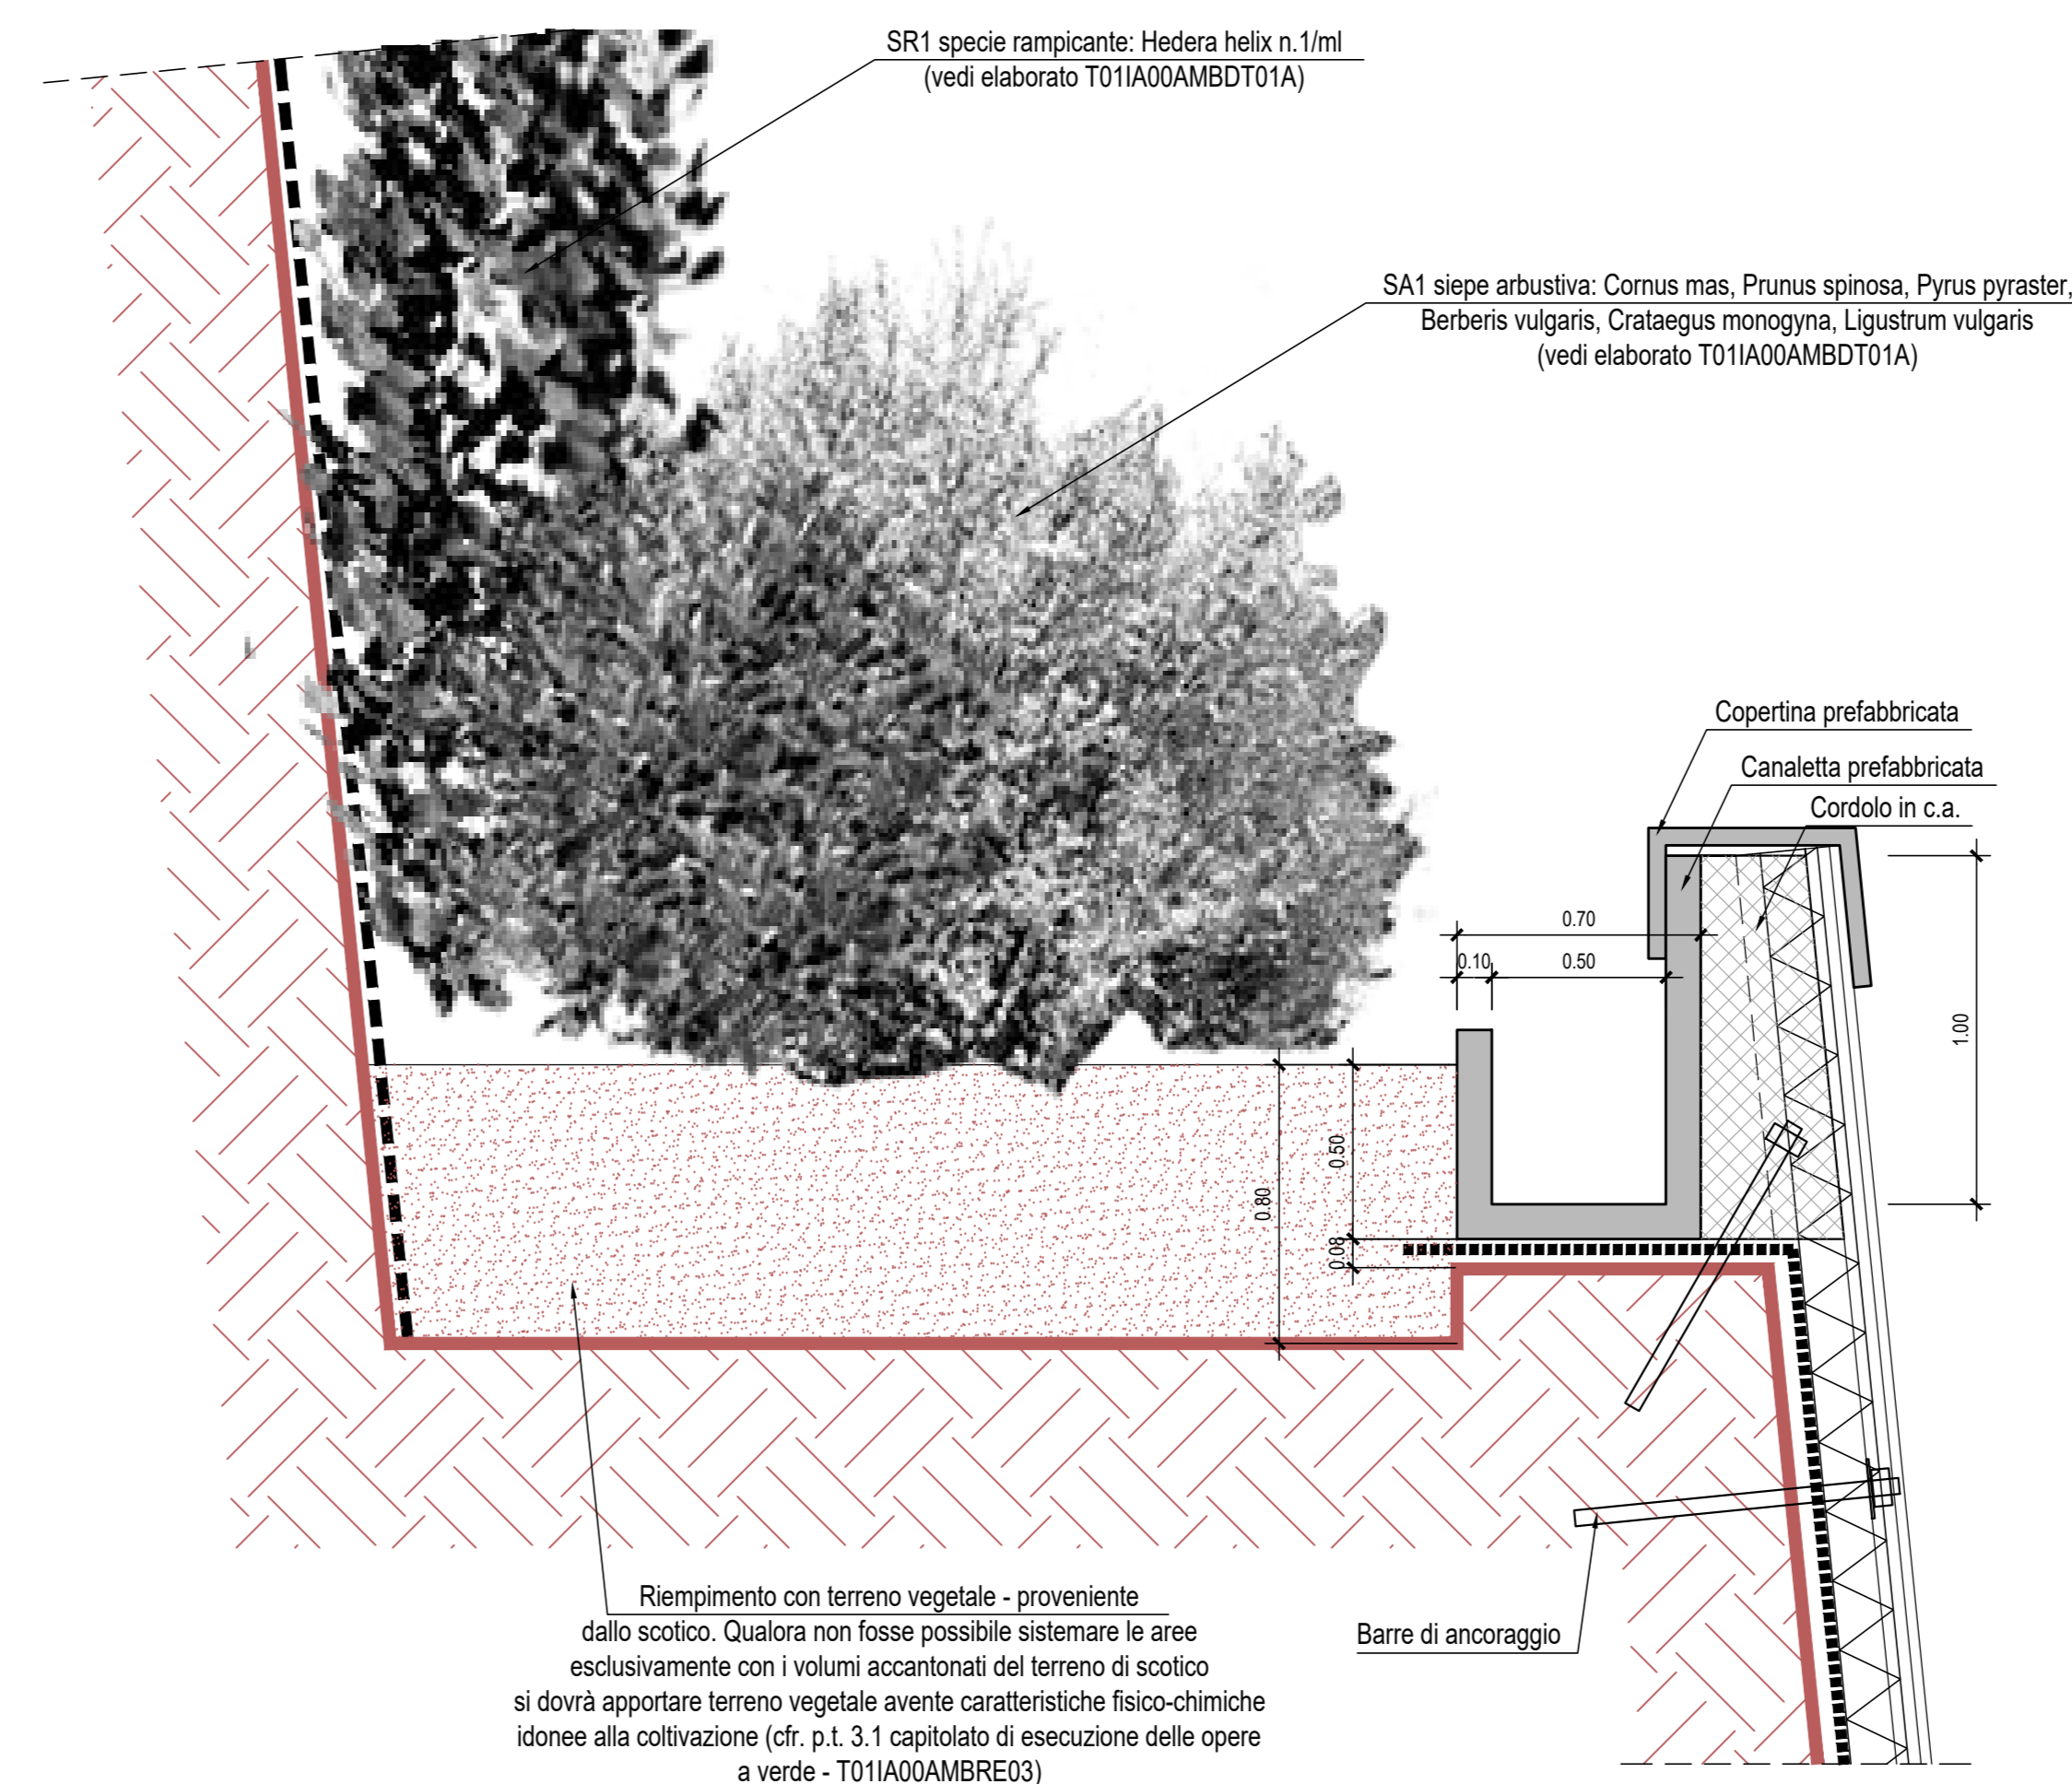

**anas** Direzione Progettazione e Realizzazione Lavori

Strada Statale 4 VIA SALARIA  
Adeguamento della piattaforma stradale e messa in sicurezza dal Km 56+000 al Km 70+800

PROGETTO DEFINITIVO COD. RM180/364

PROGETTAZIONE: R.T.I.: PROGIN S.p.A. (capogruppo mandataria)  
CREW Cremonesi Workshop S.r.l. - TECNO SISTEM S.p.A.  
ECOPLAME S.r.l. - ART Risorse Ambiente Territorio S.r.l.

RESPONSABILE INTEGRAZIONI PRESTAZIONI SPECIALISTICHE: Dot. Ing. Antonio GRIMALDI (Progr S.p.A.)	CAPOGRUPPO MANDATARIA: PROGIN S.p.A. Dot. Ing. Lorenzo INFANTE (Progr S.p.A.)	Direttore Tecnico: Dot. Ing. Lorenzo INFANTE
PROGETTISTA FIRMATARIO: Dot. Ing. Lorenzo INFANTE (Progr S.p.A.)	RESPONSABILE STUDIO IMPATTO AMBIENTALE Dot. Arch. Salvatore SCOPETTA (Progr S.p.A.)	MANDANTI: CREW Cremonesi Workshop S.r.l. TECNOSISTEM S.p.A. ECOPLAME S.r.l.
IL GEOLOGO: Dot. Geol. Giovanni CARRA (ART Ambiente Risorse e Territorio S.r.l.)	IL COORDINATORE PER LA SICUREZZA IN FASE DI PROGETTAZIONE: Dot. Ing. Michele Curiale (Progr S.p.A.)	Direttore Tecnico: Dot. Arch. Claudio TURRINI Direttore Tecnico: Dot. Ing. Andrea Aveta
VISTO IL RESPONSABILE DEL PROCEDIMENTO: Dot. Ing. Achille DEVITOFRANCESCHI		
PROTOCOLLO	DATA	Direttore Tecnico: Dot. Ing. Ivo FRESIA Direttore Tecnico: Dot. Arch. Pasquale Piano

STUDIO DI IMPATTO AMBIENTALE  
PARTE PROGETTUALE  
Sistemazione scarpate in trincea  
Sezioni tipo e particolari costruttivi

CODICE PROGETTO	NOME FILE	REVISIONE	SCALA:
D P R M 1 8 2 D 2 0	CODICE ELAB: T 0 0 1 A 0 3 AMB S Z 0 1	A	varie
Prima emissione	11/2021	Piano	Scopetta L. Infante
REV. DESCRIZIONE	DATA	REDATTO	VERIFICATO APPROVATO