


KEY PLAN

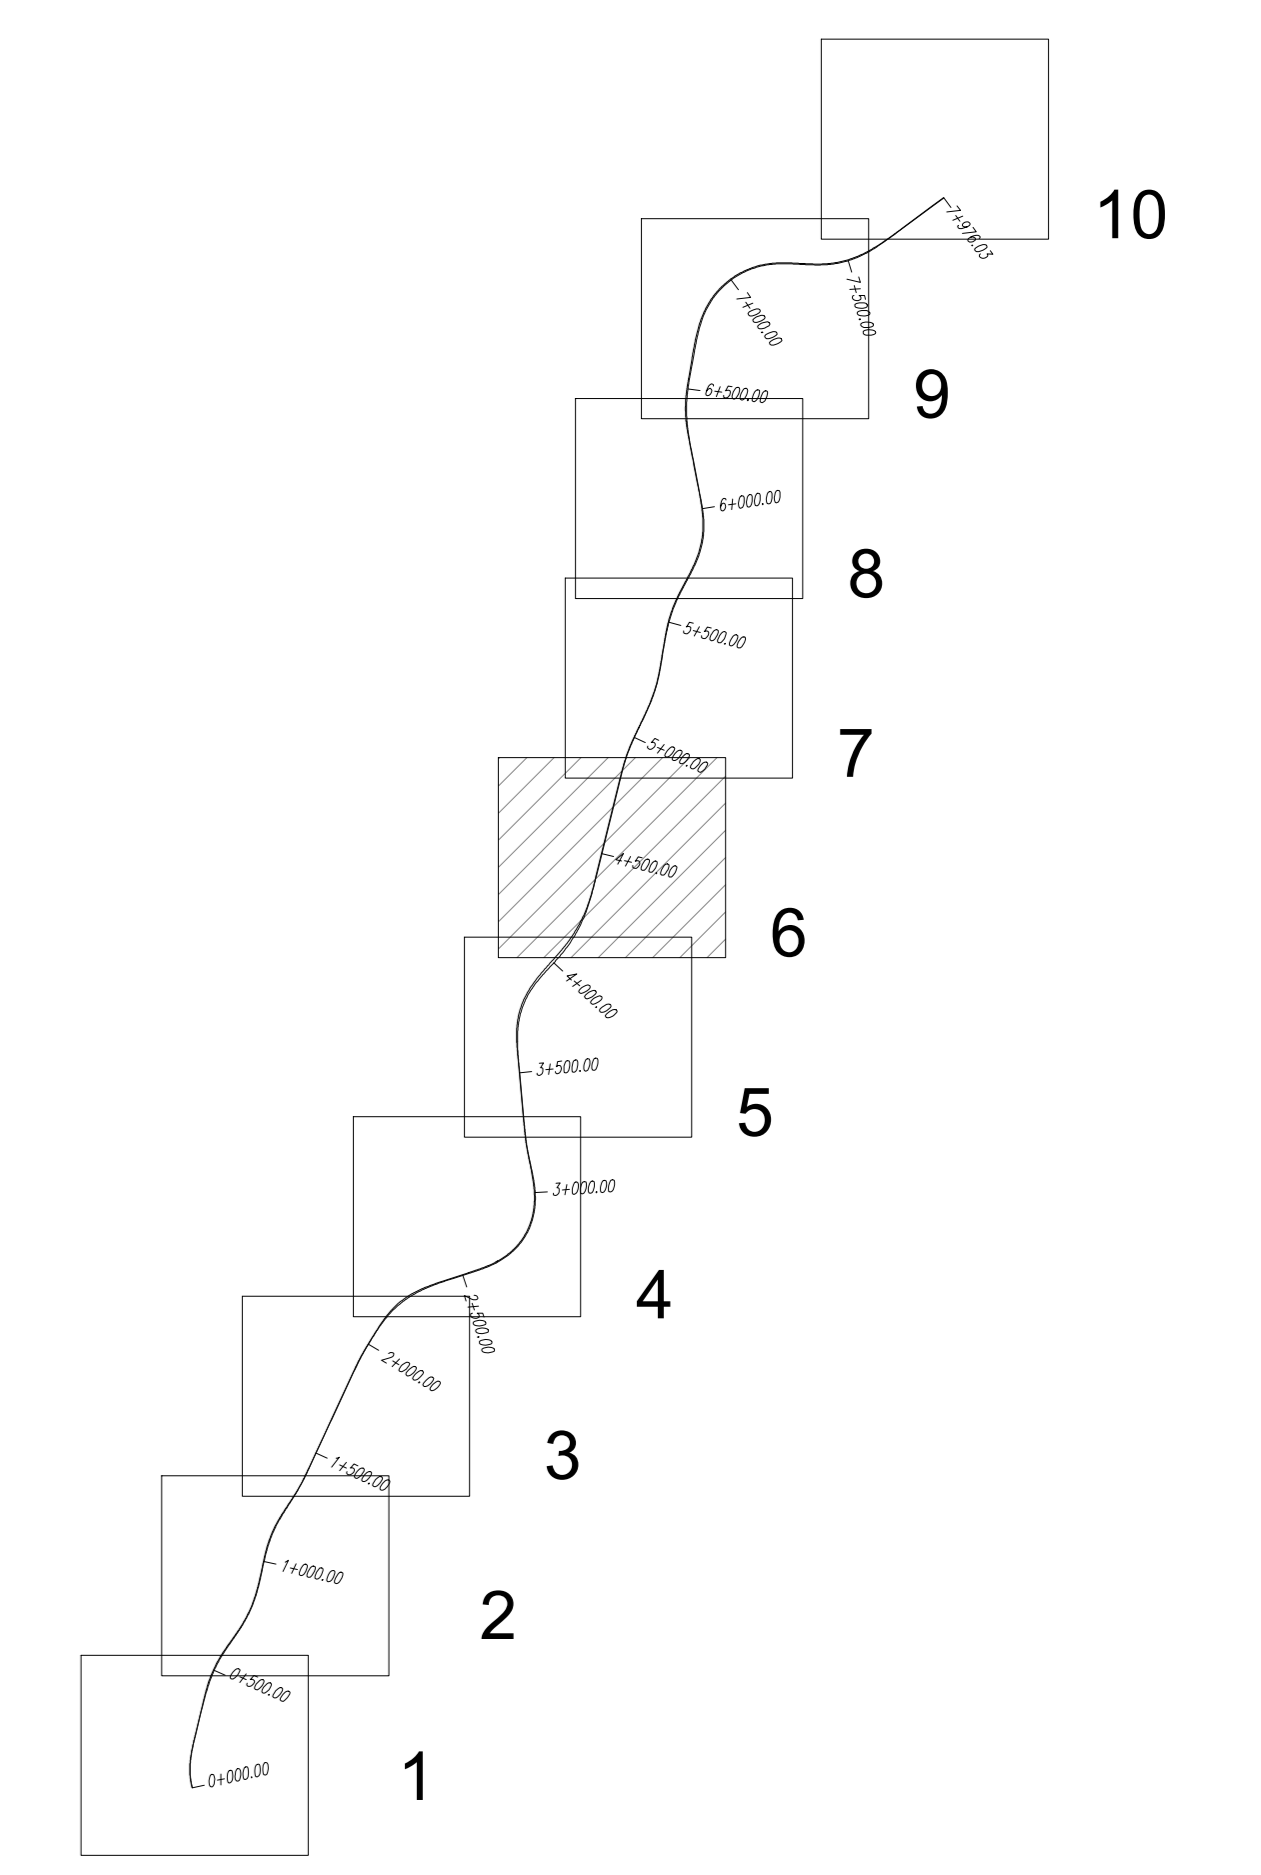

	SEMINA A SPAGLIO
	GAA - GRUPPO ARBOREO ARBUSTIVO
	GA1 - GRUPPO ARBUSTIVO
	GA2 - GRUPPO ARBUSTIVO
	GA3 - GRUPPO ARBUSTIVO
	SA1 - SIEPE ARBUSTIVA
	SR1 - SPECIE RAMPICANTI
	R1
	R2
	R3
	AREE DI CANTIERE
	RIPRISTINO AREE DI CANTIERE
	PRESIDIO IDRAULICO
	ATTRAVERSAMENTI FAUNISTICI
	PANNELLO DI RIVESTIMENTO TIPO A
	PANNELLO DI RIVESTIMENTO TIPO C

AREA 26	AREA 27
SP - Semina a spaglio mq 3000	SP - Semina a spaglio mq 3254
GA1 - Gruppo arbustivo 1 n. 19: Cornus mas n. 57 Prunus spinosa n. 57 Rosa canina n. 57 Berberis vulgaris n. 57	GA1 - Gruppo arbustivo 1 n. 40: Cornus mas n. 120 Prunus spinosa n. 120 Rosa canina n. 120 Berberis vulgaris n. 120
GA2 - Gruppo arbustivo 2 n. 3: Crataegus monogyna n. 3 Prunus spinosa n. 6 Rosa canina n. 12 Berberis vulgaris n. 12 Lygustrum vulgare n. 6 Cornus mas n. 3	GA2 - Gruppo arbustivo 2 n. 17: Crataegus monogyna n. 17 Prunus spinosa n. 34 Rosa canina n. 68 Berberis vulgaris n. 88 Lygustrum vulgare n. 34 Cornus mas n. 17
GAA - Gruppo arboreo arbustivo n. 12 Fraxinus ornus n. 36 Quercus ilex n. 36 Ostrya carpinifolia n. 36 Prunus spinosa n. 120 Rosa canina n. 120 Berberis vulgaris n. 120 Lygustrum vulgare n. 120 Cornus mas n. 120	

AREA 27	AREA 28
SP - Semina a spaglio mq 210	SP - Semina a spaglio mq 210
GA1 - Gruppo arbustivo 1 n. 7: Cornus mas n. 21 Prunus spinosa n. 21 Rosa canina n. 21 Berberis vulgaris n. 21	GA1 - Gruppo arbustivo 1 n. 7: Cornus mas n. 21 Prunus spinosa n. 21 Rosa canina n. 21 Berberis vulgaris n. 21
GA2 - Gruppo arbustivo 2 n. 2: Crataegus monogyna n. 2 Prunus spinosa n. 4 Rosa canina n. 8 Berberis vulgaris n. 8 Lygustrum vulgare n. 4 Cornus mas n. 2	GA2 - Gruppo arbustivo 2 n. 2: Crataegus monogyna n. 2 Prunus spinosa n. 4 Rosa canina n. 8 Berberis vulgaris n. 8 Lygustrum vulgare n. 4 Cornus mas n. 2
GAA - Gruppo arboreo arbustivo n. 5 Fraxinus ornus n. 57 Quercus ilex n. 57 Ostrya carpinifolia n. 57 Prunus spinosa n. 190 Rosa canina n. 190 Berberis vulgaris n. 190 Lygustrum vulgare n. 190 Cornus mas n. 190	

AREA 28	AREA 29
SP - Semina a spaglio mq 5046	SP - Semina a spaglio mq 5046
GA1 - Gruppo arbustivo 1 n. 36: Cornus mas n. 108 Prunus spinosa n. 108 Rosa canina n. 108 Berberis vulgaris n. 108	GA1 - Gruppo arbustivo 1 n. 36: Cornus mas n. 108 Prunus spinosa n. 108 Rosa canina n. 108 Berberis vulgaris n. 108
GA2 - Gruppo arbustivo 2 n. 6: Crataegus monogyna n. 6 Prunus spinosa n. 12 Rosa canina n. 24 Berberis vulgaris n. 24 Lygustrum vulgare n. 12 Cornus mas n. 6	GA2 - Gruppo arbustivo 2 n. 6: Crataegus monogyna n. 6 Prunus spinosa n. 12 Rosa canina n. 24 Berberis vulgaris n. 24 Lygustrum vulgare n. 12 Cornus mas n. 6
GAA - Gruppo arboreo arbustivo n. 5 Fraxinus ornus n. 57 Quercus ilex n. 57 Ostrya carpinifolia n. 57 Prunus spinosa n. 190 Rosa canina n. 190 Berberis vulgaris n. 190 Lygustrum vulgare n. 190 Cornus mas n. 190	

AREA 29	AREA 30
SP - Semina a spaglio mq 5046	SR1 - Specie rampicanti: Hedera helix 407 m
GA1 - Gruppo arbustivo 1 n. 36: Cornus mas n. 108 Prunus spinosa n. 108 Rosa canina n. 108 Berberis vulgaris n. 108	SA1 - Siepe arbustiva n. 44: Crataegus monogyna n. 88 Prunus spinosa n. 88 Pyrus pyrastra n. 88 Cornus mas n. 44
GA2 - Gruppo arbustivo 2 n. 6: Crataegus monogyna n. 6 Prunus spinosa n. 12 Rosa canina n. 24 Berberis vulgaris n. 24 Lygustrum vulgare n. 12 Cornus mas n. 6	
GAA - Gruppo arboreo arbustivo n. 5 Fraxinus ornus n. 57 Quercus ilex n. 57 Ostrya carpinifolia n. 57 Prunus spinosa n. 190 Rosa canina n. 190 Berberis vulgaris n. 190 Lygustrum vulgare n. 190 Cornus mas n. 190	

AREA 30	AREA 31
SR1 - Specie rampicanti: Hedera helix 407 m	SP - Semina a spaglio mq 711
SA1 - Siepe arbustiva n. 44: Crataegus monogyna n. 88 Prunus spinosa n. 88 Pyrus pyrastra n. 88 Cornus mas n. 44	GA1 - Gruppo arbustivo 1 n. 8: Cornus mas n. 24 Prunus spinosa n. 24 Rosa canina n. 24 Berberis vulgaris n. 24
	GA2 - Gruppo arbustivo 2 n. 6: Crataegus monogyna n. 2 Prunus spinosa n. 4 Rosa canina n. 8 Berberis vulgaris n. 8 Lygustrum vulgare n. 4 Cornus mas n. 2

AREA 31
SP - Semina a spaglio mq 711
GA1 - Gruppo arbustivo 1 n. 8: Cornus mas n. 24 Prunus spinosa n. 24 Rosa canina n. 24 Berberis vulgaris n. 24
GA2 - Gruppo arbustivo 2 n. 6: Crataegus monogyna n. 2 Prunus spinosa n. 4 Rosa canina n. 8 Berberis vulgaris n. 8 Lygustrum vulgare n. 4 Cornus mas n. 2

Direzione Progettazione e Realizzazione Lavori

Strada Statale 4 VIA SALARIA
Adeguamento della piattaforma stradale e messa in sicurezza dal Km 56+000 al Km 70+800

cod. RM180
cod. RM364

PROGETTO DEFINITIVO

PROGETTAZIONE: R.T.I.: PROGIN S.p.A. (capogruppo mandataria)
CREW Cremonesi Workshop S.r.l. - TECNO SISTEM S.p.A.
ECOPLAME S.r.l. - ART Risorse Ambiente Territorio S.r.l.

RESPONSABILE INTEGRAZIONE PRESTAZIONI SPECIALISTICHE: Dot. Ing. Antonio GRIMALDI (Progin S.p.A.) PROGETTISTA FIRMATARIO: Dot. Ing. Lorenzo INFANTE (Progin S.p.A.) RESPONSABILE STUDIO IMPATTO AMBIENTALE: Dot. Arch. Salvatore SCOPPIETTA (Progin S.p.A.)		CAPOGRUPPO MANDATARIA: PROGETTAZIONE: Infrastrutture PROGIN S.p.A. MANDANTE: DIREZIONE TECNICA: Dot. Ing. Lorenzo INFANTE DIREZIONE TECNICA: Dot. Arch. Claudio TURRINI DIREZIONE TECNICA: Dot. Arch. Andrea AVELLA DIREZIONE TECNICA: Dot. Ing. Noe FRESIA DIREZIONE TECNICA: Dot. Arch. Pasquale PISANO	
---	--	---	--

STUDIO DI IMPATTO AMBIENTALE
PARTE PROGETTUALE - INTERVENTI DI INSERIMENTO PAESAGGISTICO E AMBIENTALE
PLANIMETRIA DELLE OPERE DI MITIGAZIONE AMBIENTALE - TAV. 6

CODICE PROGETTO	NOME FILE	REVISIONE	SCALA
DP RM 180D20			
DP RM 364D20			
	CODICE ELAB. T01I1A03AMBPL06	B	1:1000

REV.	DESCRIZIONE	DATA	REDATTO	VERIFICATO	APPROVATO
B	Emissione a seguito istruttoria Anas	11/2021	D'Agostino	Marena	Pisano
A	Prima emissione	08/2021	D'Agostino	Marena	Pisano