


KEY PLAN

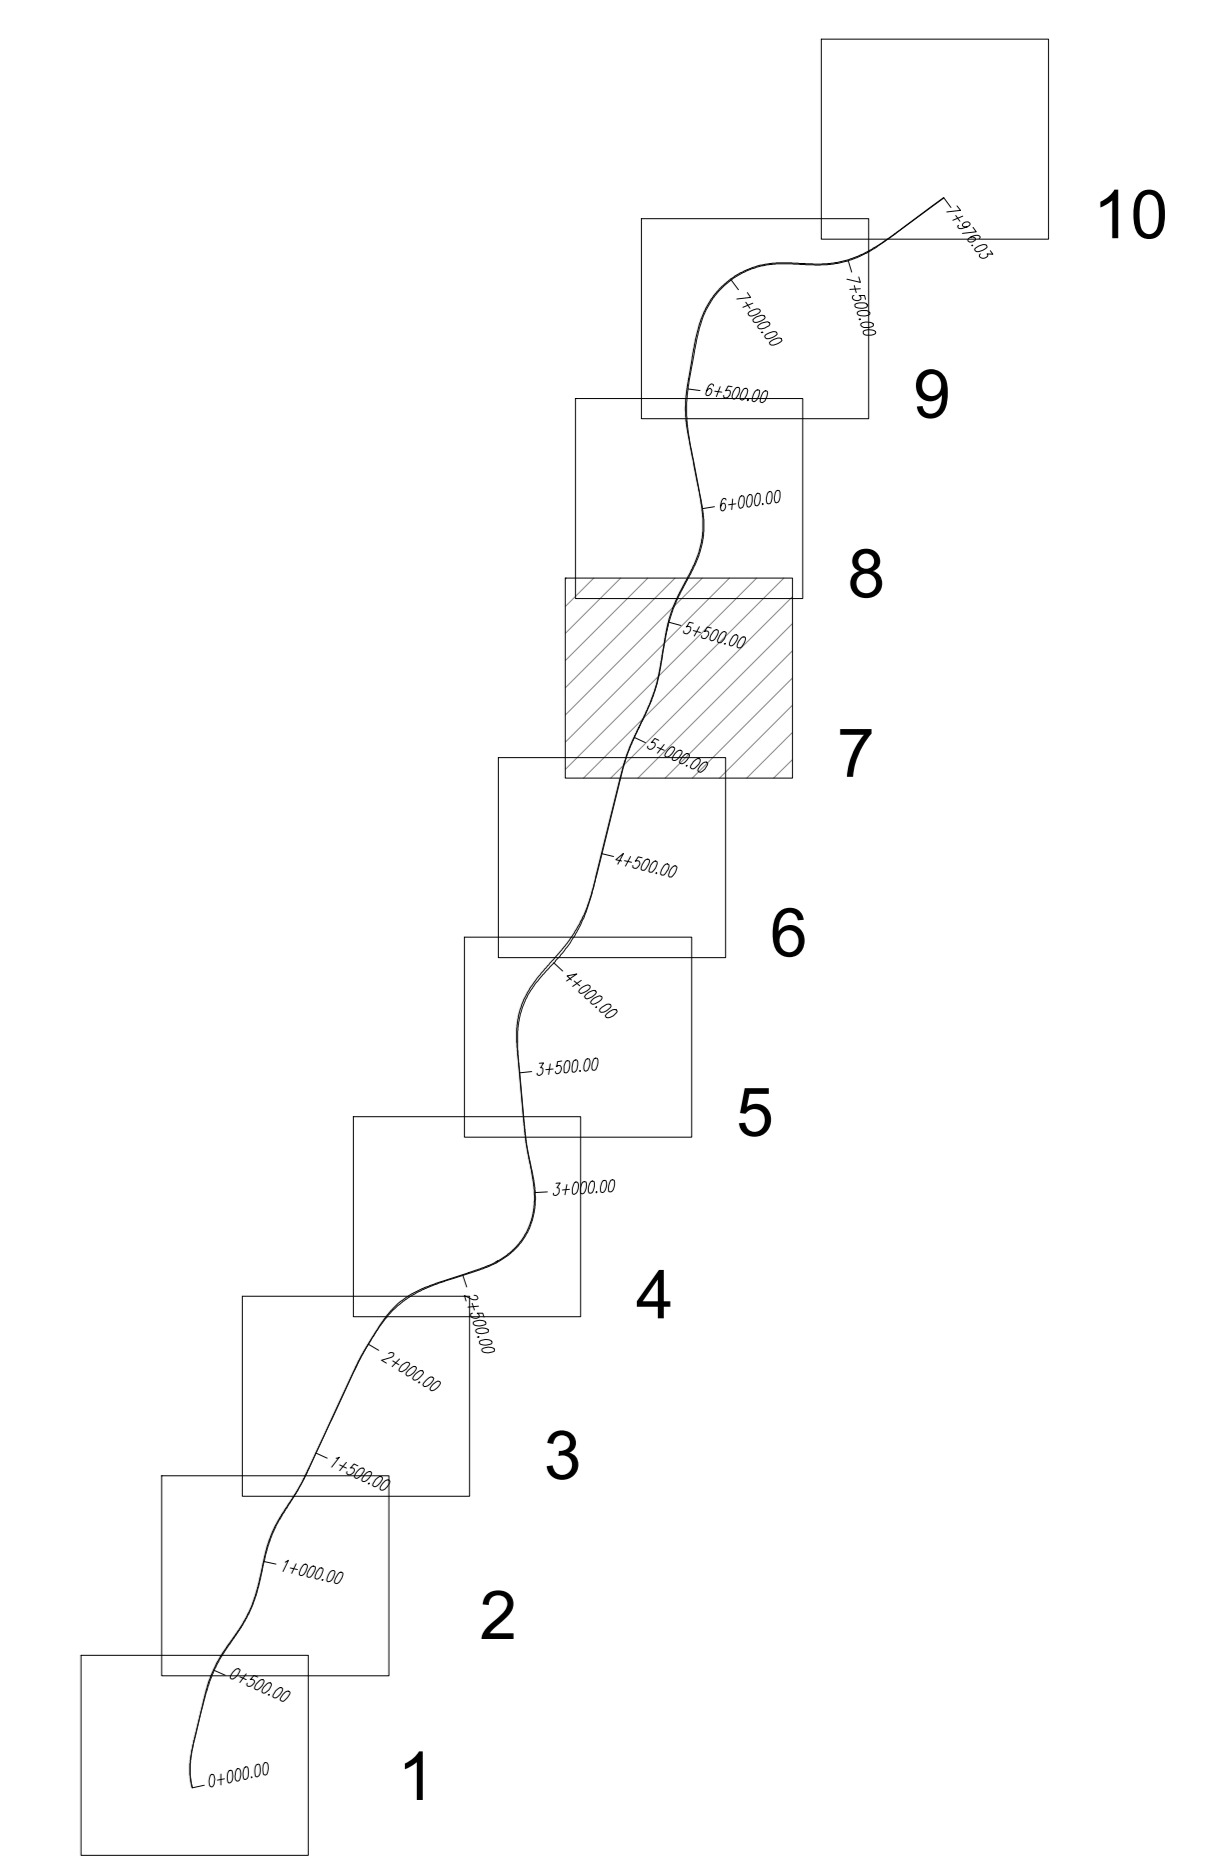

SEMINA A SPAGLIO

GAA - GRUPPO ARBOREO ARBUSTIVO

GA1 - GRUPPO ARBUSTIVO

GA2 - GRUPPO ARBUSTIVO

GA3 - GRUPPO ARBUSTIVO

SA1 - SIEPE ARBUSTIVA

SR1 - SPECIE RAMPICANTI

R1

R2

R3

AREE DI CANTIERE

RIPRISTINO AREE DI CANTIERE

PRESIDIO IDRAULICO

ATTRAVERSAMENTI FAUNISTICI

TIPO A PANNELLO DI RIVESTIMENTO TIPO A

TIPO C PANNELLO DI RIVESTIMENTO TIPO C

AREA 32

SR1 - Specie rampicanti:
Hedera helix 214 m

SA1 - Siepe arbustiva n. 24:
Crataegus monogyna n. 48
Prunus spinosa n. 49
Pyrus pyraeaster n. 48
Cornus mas n. 24

AREA 33

SR1 - Specie rampicanti:
Hedera helix 94 m

SA1 - Siepe arbustiva n. 11:
Crataegus monogyna n. 22
Prunus spinosa n. 22
Pyrus pyraeaster n. 22
Cornus mas n. 11

AREA 34

SP - Semina a spaglio mq 349

GA1 - Gruppo arbustivo 1 n. 4:
Cornus mas n. 12
Prunus spinosa n. 12
Rosa canina n. 12
Berberis vulgaris n. 12

GA2 - Gruppo arbustivo 2 n. 2:
Crataegus monogyna n. 2
Prunus spinosa n. 4
Rosa canina n. 8
Berberis vulgaris n. 8
Ligustrum vulgare n. 4
Cornus mas n. 2

AREA 35

SR1 - Specie rampicanti:
Hedera helix 120 m

SA1 - Siepe arbustiva n. 17:
Crataegus monogyna n. 34
Prunus spinosa n. 34
Pyrus pyraeaster n. 34
Cornus mas n. 17

anas Direzione Progettazione e Realizzazione Lavori

Strada Statale 4 VIA SALARIA
Adeguamento della piattaforma stradale e messa in sicurezza dal Km 56+000 al Km 70+800

PROGETTO DEFINITIVO cod RM180
cod RM364

PROGETTAZIONE: R.T.I.: PROGINS.p.A. (capogruppo mandataria)
CREW Cremonesi Workshop S.r.l. - TECNOSISTEM S.p.A.
ECOPLAME S.r.l. - ART Risorse Ambiente Territorio S.r.l.

RESPONSABILE INTEGRAZIONE PRESTAZIONI SPECIALISTICHE: Dot. Ing. Antonio GRIMALDI (Progin S.p.A.)	CAPOGRUPPO MANDATARIA: PROGINS.p.A. Dot. Ing. Lorenzo INFANTE (Progin S.p.A.)	Direttore Tecnico: Dot. Ing. Lorenzo INFANTE
PROGETTISTA FIRMATARIO: Dot. Ing. Lorenzo INFANTE (Progin S.p.A.)	MANDANTE: R.T.I.: PROGINS.p.A.	
RESPONSABILE STUDIO IMPATTO AMBIENTALE: Dot. Arch. Salvatore SCOPPIETTA (Progin S.p.A.)	IL GEOLOGO: Dot. Geol. Giovanni CARRA (ART Ambiente Risorse e Territorio S.r.l.)	IL COORDINATORE PER LA SICUREZZA IN FASE DI PROGETTAZIONE: Dot. Ing. Michele Casale (Progin S.p.A.)
	IL DIRETTORE TECNICO: Dot. Arch. Claudio TURRINI	IL DIRETTORE TECNICO: Dot. Arch. Andrea AVELLA
VISTO IL RESPONSABILE DEL PROCEDIMENTO: Dot. Ing. Achille DEVITOFRANCESCO	art Direttore Tecnico: Dot. Ing. Noè FRESIA	ECOPLAME Direttore Tecnico: Dot. Arch. Pasquale PISANO
PROTOCOLLO	DATA	

STUDIO DI IMPATTO AMBIENTALE
PARTE PROGETTUALE - INTERVENTI DI INSERIMENTO PAESAGGISTICO E AMBIENTALE
PLANIMETRIA DELLE OPERE DI MITIGAZIONE AMBIENTALE - TAV. 7

CODICE PROGETTO DP RM 180D20	NOME FILE DP RM 364D20	REVISIONE B	SCALA 1:500
CODICE ELAB. T01IA03AMBPL07			
B	Emissione a seguito istruttoria Anas	14/2021	D'Agostino Marena Pisano
A	Prima emissione	08/2021	D'Agostino Marena Pisano
REV.	DESCRIZIONE	DATA	REDATTO VERIFICATO APPROVATO