Punto di ripresa n. 23

Punto di ripresa n. 26

Punto di ripresa n. 27

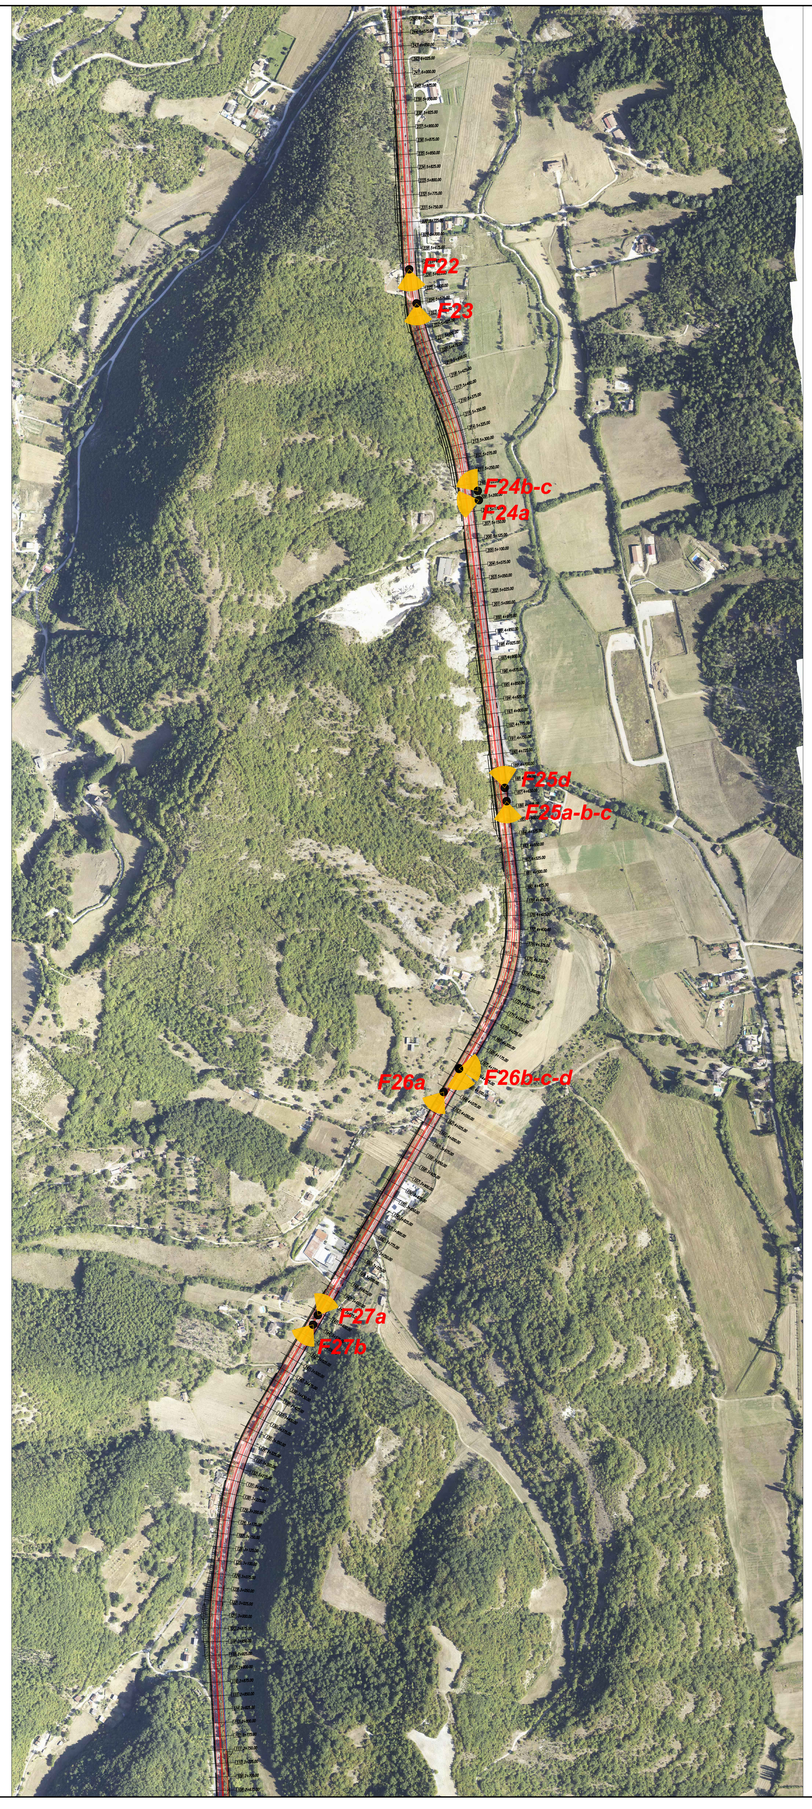

Punto di ripresa n. 22

Punto di ripresa n. 24

Punto di ripresa n. 25

KEY PLAN

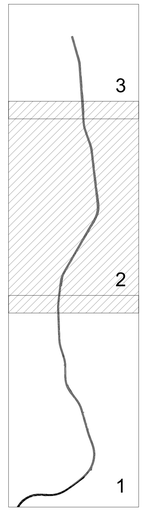

anas — Direzione Progettazione e Realizzazione Lavori

Strada Statale 4 VIA SALARIA
Adeguamento della piattaforma stradale e messa in sicurezza
dal Km 56+000 al Km 70+800

PROGETTO DEFINITIVO

COD. RM180
COD. RM364

PROGETTAZIONE: R.T.I.: PROGIN S.p.A. (capogruppo mandataria)
CREW Cremonesi Workshop S.r.l - TECNO SISTEM S.p.A.
ECOPLAME S.r.l. - ART Risorse Ambiente Territorio S.r.l

RESPONSABILE INTEGRAZIONE PRESTAZIONI SPECIALISTICHE:
Dott. Ing. Antonio GRIMALDI (Progin S.p.A.)
PROGETTISTA FIRMATARIO:
Dott. Ing. Lorenzo INFANTE (Progin S.p.A.)
RESPONSABILE STUDIO IMPATTO AMBIENTALE
Dott. Arch. Salvatore SCOPPETTA (Progin S.p.A.)

IL GEOLOGO:
Dott. Geol. Giovanni CARRA (ART Ambiente Risorse e Territorio S.r.l.)

IL COORDINATORE PER LA SICUREZZA IN FASE DI PROGETTAZIONE:
Dott. Ing. Michele Curiale (Progin S.p.A.)

VISTO: IL RESPONSABILE DEL PROCEDIMENTO:
Dott. Ing. Achille DEVITOFRANCESCHI

PROTOCOLLO | DATA

CAPOGRUPPO MANDATARIA:
Direttore Tecnico: Dott. Ing. Lorenzo INFANTE
Firmato digitalmente da: LORENZO INFANTE
C = IT

MANDANTI:
Direttore Tecnico: Dott. Arch. Claudio TURRINI
Direttore Tecnico: Dott. Ing. Andrea Aveta
Direttore Tecnico: Dott. Ing. Ivo FRESIA
Direttore Tecnico: Dott. Arch. Pasquale Pisano

STUDIO DI IMPATTO AMBIENTALE
PARTE PROGETTUALE
DOCUMENTAZIONE FOTOGRAFICA - LOTTO 2 - Tav. 2 di 3

CODICE PROGETTO	NOME FILE	REVISIONE	SCALA:
DP RM 180D20			
DP RM 364D20	CODICE ELAB. T02IA03AMBCT05	B	-

REV.	DESCRIZIONE	DATA	REDATTO	VERIFICATO	APPROVATO
B	Emissione a seguito istruttoria ANAS	11/2021	Greco	Diaferia	Scoppetta
A	PRIMA EMISSIONE	08/2021	Greco	Diaferia	Scoppetta