


KEY PLAN

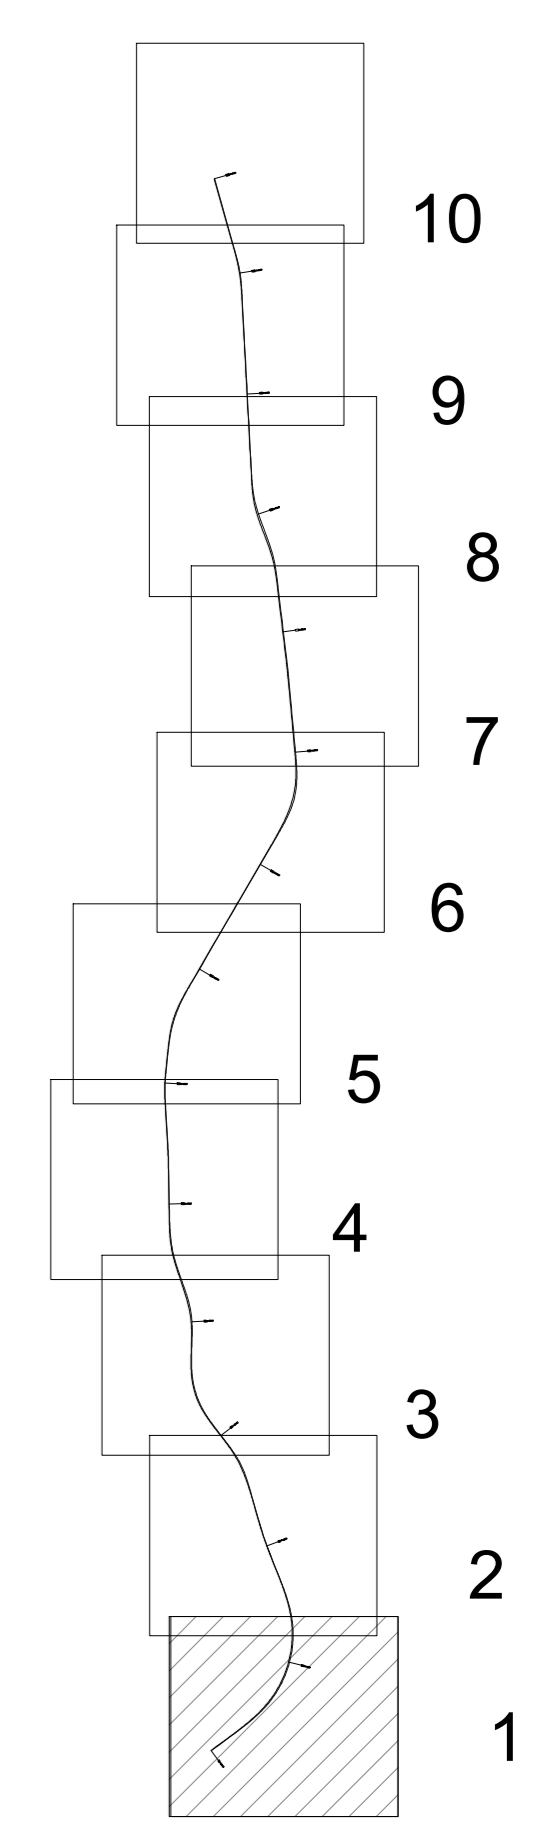

SEMINA A SPAGLIO

GAA - GRUPPO ARBOREO ARBUSTIVO

GA1 - GRUPPO ARBUSTIVO

GA2 - GRUPPO ARBUSTIVO

GA3 - GRUPPO ARBUSTIVO

SA1 - SIEPE ARBUSTIVA

SR1 - SPECIE RAMPICANTI

R1

R2

R3

AREE DI CANTIERE

RIPRISTINO AREE DI CANTIERE

PRESIDIO IDRAULICO

ATTRAVERSAMENTI PAULISTICI


TIPO A - PANNELLO DI RIVESTIMENTO TIPO A

TIPO C - PANNELLO DI RIVESTIMENTO TIPO C

PAVIMENTAZIONE FONCOSSORBENTE

BARRIERA FONCOSSORBENTE

AREA 1	AREA 2	AREA 3
SP - Semina a spaglio mq 686	SP - Semina a spaglio mq 1716	SP - Semina a spaglio mq 766
GA1 - Gruppo arbustivo 1 n. 6: Cornus mas n. 18 Prunus spinosa n. 18 Rosa canina n. 18 Berberis vulgaris n. 18	GA1 - Gruppo arbustivo 1 n. 10: Cornus mas n. 30 Prunus spinosa n. 30 Rosa canina n. 30 Berberis vulgaris n. 30	GA1 - Gruppo arbustivo 1 n. 10: Cornus mas n. 30 Prunus spinosa n. 30 Rosa canina n. 30 Berberis vulgaris n. 30
GA2 - Gruppo arbustivo 2 n. 3: Crataegus monogyna n. 3 Prunus spinosa n. 6 Rosa canina n. 12 Berberis vulgaris n. 12 Lygustrum vulgare n. 6 Cornus mas n. 3	GA2 - Gruppo arbustivo 2 n. 5: Crataegus monogyna n. 5 Prunus spinosa n. 10 Rosa canina n. 20 Berberis vulgaris n. 20 Lygustrum vulgare n. 10 Cornus mas n. 5	GA2 - Gruppo arbustivo 2 n. 6: Crataegus monogyna n. 6 Prunus spinosa n. 12 Rosa canina n. 24 Berberis vulgaris n. 24 Lygustrum vulgare n. 12 Cornus mas n. 6
FA - Filare arboreo: Acer campestre n. 9		

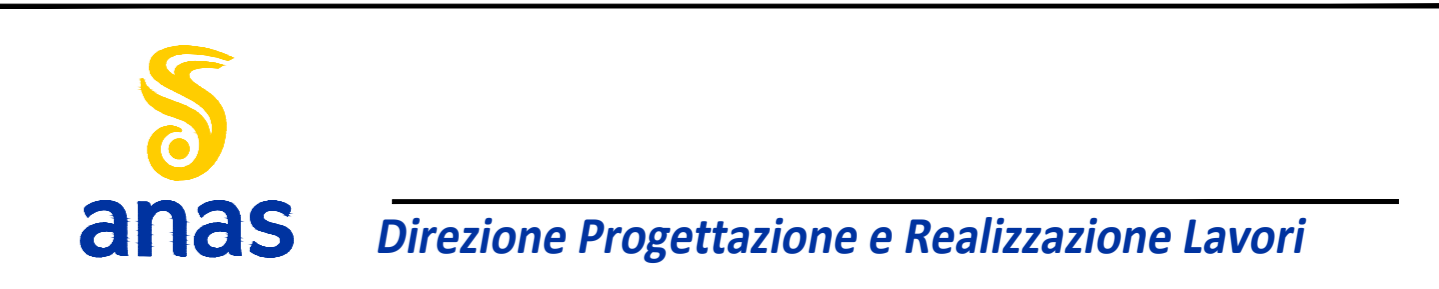

Strada Statale 4 VIA SALARIA
Adeguamento della piattaforma stradale e messa in sicurezza dal Km 56+000 al Km 70+800

PROGETTO DEFINITIVO cod RM180
cod RM364

PROGETTAZIONE: R.T.I.: PROGIN S.p.A. (capogruppo mandataria)
CREW Cremonesi Workshop S.r.l. - TECNO SISTEM S.p.A.
ECOPLAME S.r.l. - ART Risorse Ambiente Territorio S.r.l.

RESPONSABILE INTEGRAZIONE PRESTAZIONI SPECIALISTICHE: Dot. Ing. Antonio GRIMALDI (Progin S.p.A.)	CAPOGRUPPO MANDATARIA: PROGIN S.p.A.	Direttore Tecnico: Dot. Ing. Lorenzo INFANTE
PROGETTISTA FIRMATARIO: Dot. Ing. Lorenzo INFANTE (Progin S.p.A.)	INFRASOTTILE: PROGIN S.p.A.	
RESPONSABILE STUDIO IMPATTO AMBIENTALE: Dot. Arch. Salvatore SCOPPIETTA (Progin S.p.A.)	MANDATARI: CREW Cremonesi Workshop S.r.l. TECNOSISTEM S.p.A.	
IL GEOLOGO: Dot. Geol. Giovanni CARRA (ART Ambiente Risorse e Territorio S.r.l.)		
IL COORDINATORE PER LA SICUREZZA IN FASE DI PROGETTAZIONE: Dot. Ing. Michele Cusani (Progin S.p.A.)	Direttore Tecnico: Dot. Arch. Claudio TURRINI	Direttore Tecnico: Dot. Ing. Andrea AVELLA
VISTO IL RESPONSABILE DEL PROCEDIMENTO: Dot. Ing. Achille DEVITOFRANCESCHI	art Direttore Tecnico: Dot. Ing. Noè FRESIA	ECOPLAME Direttore Tecnico: Dot. Arch. Pasquale PISANO
PROTOCOLLO	DATA	

STUDIO DI IMPATTO AMBIENTALE
PARTE PROGETTUALE - INTERVENTI DI INSERIMENTO PAESAGGISTICO E AMBIENTALE
PLANIMETRIA DELLE OPERE DI MITIGAZIONE AMBIENTALE - TAV.1

CODICE PROGETTO	NOME FILE	REVISIONE	SCALA
DP RM 180D20			
DP RM 364D20			
	CODICE ELAB: T02I1A03AMBPL01	A	1:2000

REV.	DESCRIZIONE	DATA	REDATTO	VERIFICATO	APPROVATO
A	Prima emissione	11/2021	Scarano	D'Agostino	Pisano