





- AREA 3**
- SP - Semina a spaglio mq 766
 - GA1 - Gruppo arbustivo 1 n. 10:
Cornus mas n. 30
Prunus spinosa n. 30
Rosa canina n. 30
Berberis vulgaris n. 30
 - GA2 - Gruppo arbustivo 2 n. 6:
Crataegus monogyna n. 6
Prunus spinosa n. 12
Rosa canina n. 24
Berberis vulgaris n. 24
Lygostium vulgaris n. 12
Cornus mas n. 6

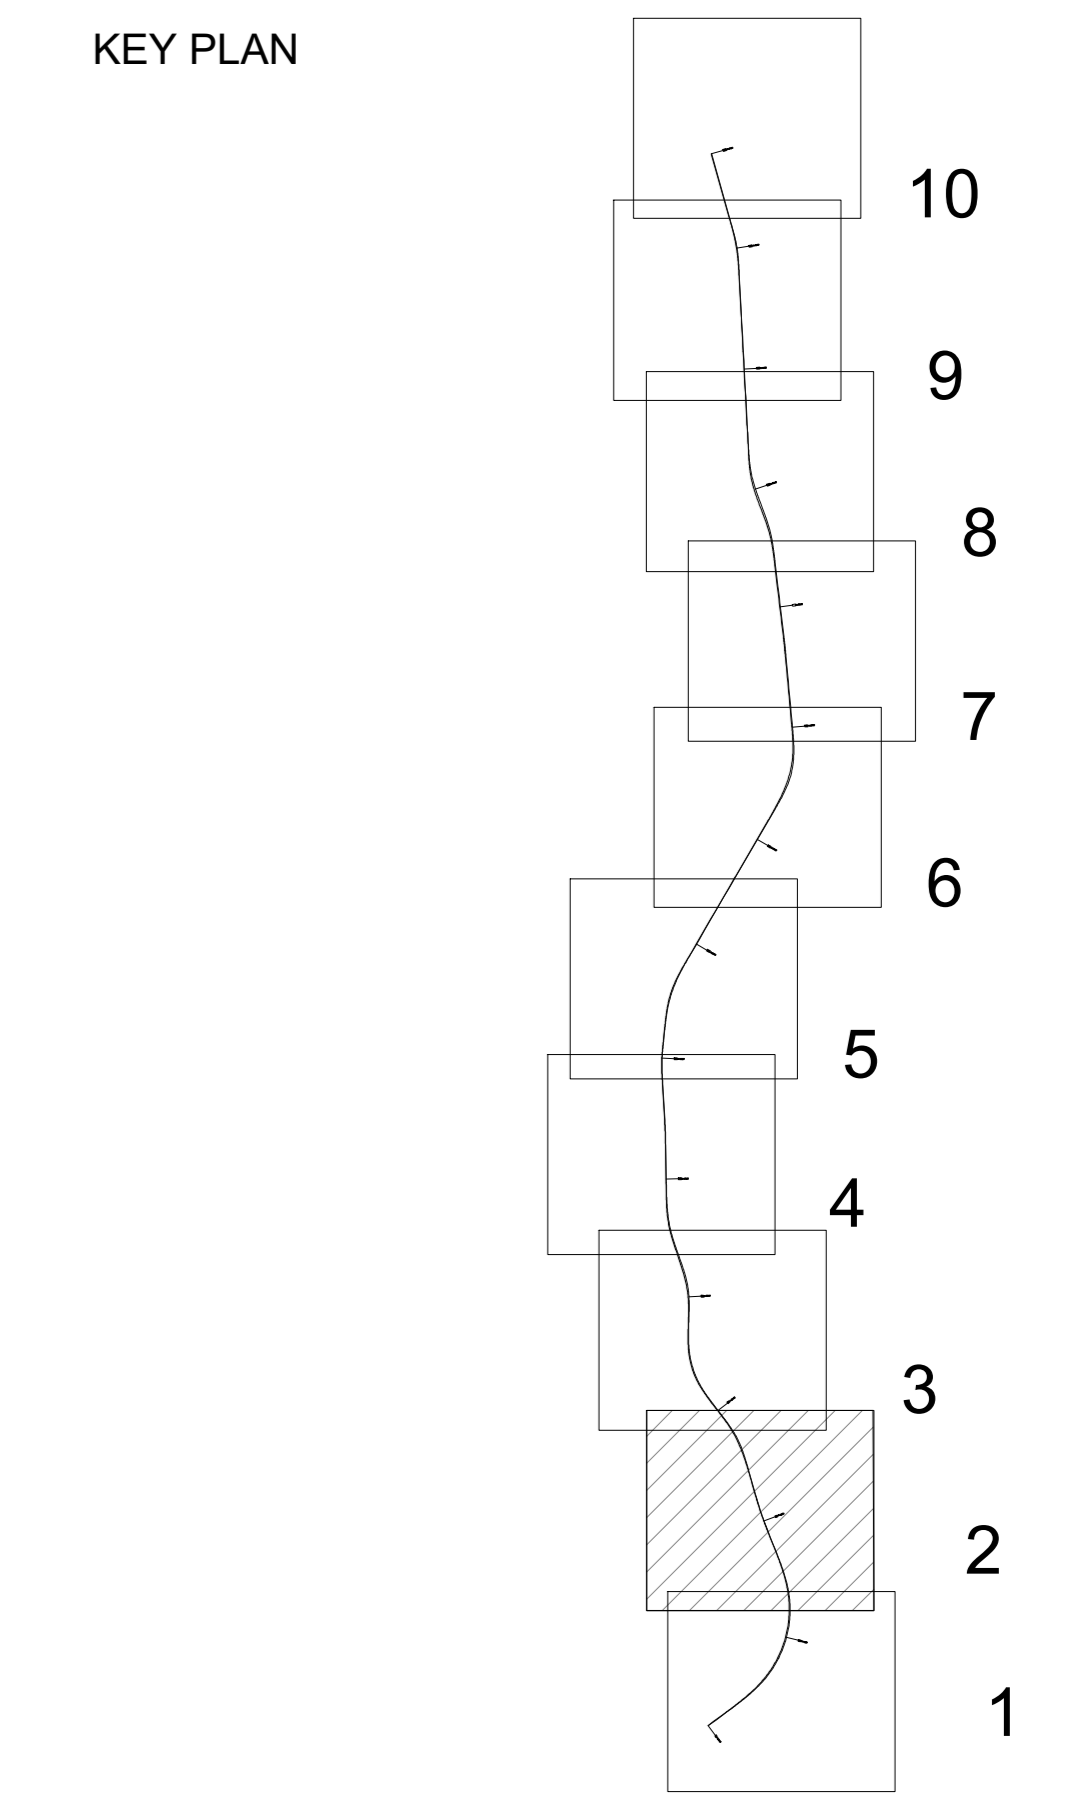

SEMINA A SPAGLIO

- GAA - GRUPPO ARBOREO ARBUSTIVO
- GA1 - GRUPPO ARBUSTIVO
- GA2 - GRUPPO ARBUSTIVO
- GA3 - GRUPPO ARBUSTIVO
- SA1 - SIEPE ARBUSTIVA
- SR1 - SPECIE RAMPICANTI
- R1
- R2
- R3
- AREE DI CANTIERE
- RIPRISTINO AREE DI CANTIERE
- PRESIDIO IDRAULICO
- ATTRAVERSAMENTI FAUNISTICI
- PANNELLO DI RIVESTIMENTO TIPO A
- PANNELLO DI RIVESTIMENTO TIPO C
- PAVIMENTAZIONE FONCOASSORBENTE
- BARRIERA FONCOASSORBENTE

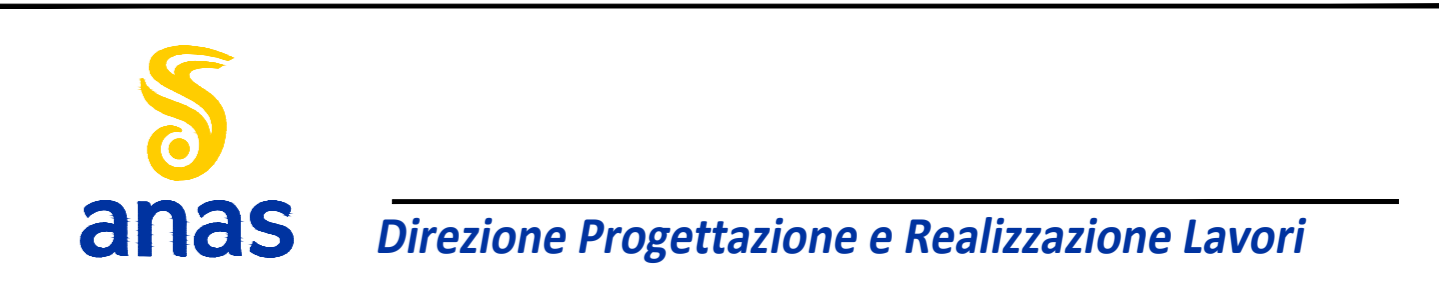

Strada Statale 4 VIA SALARIA
Adeguamento della piattaforma stradale e messa in sicurezza dal Km 56+000 al Km 70+800

PROGETTO DEFINITIVO cod RM180
cod RM364
 PROGETTAZIONE: R.T.I.: PROGIN S.p.A. (capogruppo mandataria)
 CREW Cremonesi Workshop S.r.l. - TECNO SISTEM S.p.A.
 ECOPLAME S.r.l. - ART Risorse Ambiente Territorio S.r.l.

RESPONSABILE INTEGRAZIONE PRESTAZIONI SPECIALISTICHE: Dott. Ing. Antonio GRIMALDI (Progin S.p.A.) PROGETTISTA FIRMATARIO: Dott. Ing. Lorenzo INFANTE (Progin S.p.A.) RESPONSABILE STUDIO IMPATTO AMBIENTALE: Dott. Arch. Salvatore SCORPETTA (Progin S.p.A.)	CAPOGRUPPO MANDATARIA: PROGETTAZIONE: INFRASTRUTTURE PROGIN S.p.A. MANDANTE: IL GEOLOGO: Dott. Geol. Giovanni CARRA (ART Ambiente Risorse e Territorio S.r.l.) IL COORDINATORE PER LA SICUREZZA IN FASE DI PROGETTAZIONE: Dott. Ing. Michele Casale (Progin S.p.A.) VISTO IL RESPONSABILE DEL PROCEDIMENTO: Dott. Ing. Achille DEVITFRANCESCO	DIREZIONE TECNICA: Dott. Ing. Lorenzo INFANTE DIREZIONE TECNICA: Dott. Arch. Claudio TURRINI DIREZIONE TECNICA: Dott. Ing. Noe FRESIA	DIREZIONE TECNICA: Dott. Ing. Andrea AVELLA DIREZIONE TECNICA: Dott. Arch. Pasquale PISANO
---	---	--	---

STUDIO DI IMPATTO AMBIENTALE
 PARTE PROGETTUALE - INTERVENTI DI INSERIMENTO PAESAGGISTICO E AMBIENTALE
 PLANIMETRIA DELLE OPERE DI MITIGAZIONE AMBIENTALE - Tav. 2

CODICE PROGETTO	NOME FILE	REVISIONE	SCALA
DP RM 180D20			
DP RM 364D20			
	CODICE ELAB. T021A03AMBPL02	A	1:1000
A	Prima emissione	11/2021	Scarno D'Agostino Pisano
REV.	DESCRIZIONE	DATA	REDATTO VERIFICATO APPROVATO