


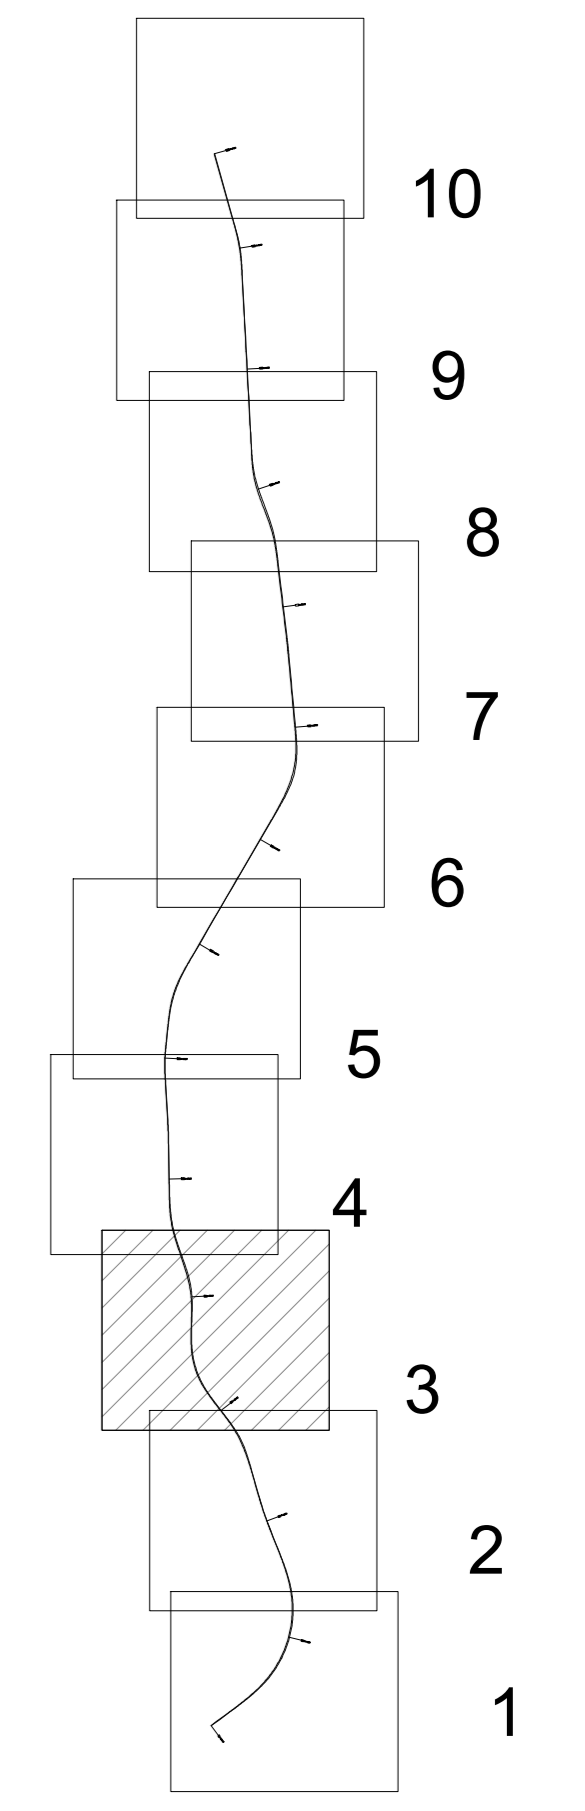

**AREA 4**  
 SR1 - Specie rampicanti  
 Hedera helix n. 74  
 Lonicera caprifolium n. 18  
 Clematis vitalba n. 18

KEY PLAN



**SEMINA A SPAGLIO**

- GAA - GRUPPO ARBOREO ARBUSTIVO
- GA1 - GRUPPO ARBUSTIVO
- GA2 - GRUPPO ARBUSTIVO
- GA3 - GRUPPO ARBUSTIVO
- SA1 - SIEPE ARBUSTIVA
- SR1 - SPECIE RAMPICANTI
- R1
- R2
- R3
- AREE DI CANTIERE
- RIPIRISTINO AREE DI CANTIERE
- PRESIDIO IDRAULICO
- ATTRAVERSAMENTI FAUNISTICI
- PANNELLO DI RIVESTIMENTO TIPO A
- PANNELLO DI RIVESTIMENTO TIPO C
- PAVIMENTAZIONE FONCOASSORBENTE
- BARRIERA FONCOASSORBENTE

**anas** Direzione Progettazione e Realizzazione Lavori

**Strada Statale 4 VIA SALARIA**  
 Adeguamento della piattaforma stradale e messa in sicurezza dal Km 56+000 al Km 70+800

**PROGETTO DEFINITIVO** cod: RM180  
 cod: RM364

PROGETTAZIONE: R.T.I.: PROGİN S.p.A. (capogruppo mandataria)  
 CREW Cremonesi Workshop S.r.l. - TECNOSISTEM S.p.A.  
 ECOPLAME S.r.l. - ART Risorse Ambiente Territorio S.r.l.

RESPONSABILE INTEGRAZIONE PRESTAZIONI SPECIALISTICHE: Dot. Ing. Antonio GRIMALDI (Progin S.p.A.)	CAPOGRUPPO MANDATARIA: PROGİN S.p.A. Direttore Tecnico: Dot. Ing. Lorenzo INFANTE
PROGETTISTA FIRMATARIO: Dot. Ing. Lorenzo INFANTE (Progin S.p.A.)	MANDANTE: CREW Cremonesi Workshop S.r.l. - TECNOSISTEM S.p.A. - ECOPLAME S.r.l. - ART Risorse Ambiente Territorio S.r.l.
RESPONSABILE STUDIO IMPATTO AMBIENTALE: Dot. Arch. Salvatore SCOPPIETTA (Progin S.p.A.)	COORDINATORE PER LA SICUREZZA IN FASE DI PROGETTAZIONE: Dot. Ing. Michele CASALE (Progin S.p.A.)
IL GEOLOGO: Dot. Geol. Giovanni CARRA (ART Ambiente Risorse e Territorio S.r.l.)	ECOPLAME S.r.l. Direttore Tecnico: Dot. Arch. Pasquale PISANO
IL COORDINATORE PER LA SICUREZZA IN FASE DI PROGETTAZIONE: Dot. Ing. Michele CASALE (Progin S.p.A.)	ART Direttore Tecnico: Dot. Ing. Noè FRESIA
VISTO IL RESPONSABILE DEL PROCEDIMENTO: Dot. Ing. Achille DEVITOFRANCESCO	
PROTOCOLLO	DATA

**STUDIO DI IMPATTO AMBIENTALE**  
 PARTE PROGETTUALE - INTERVENTI DI INSERIMENTO PAESAGGISTICO E AMBIENTALE  
 PLANIMETRIA DELLE OPERE DI MITIGAZIONE AMBIENTALE - TAV. 3

CODICE PROGETTO	NOME FILE	REVISIONE	SCALA
DP RM 180D20			
DP RM 364D20	CODICE ELAB. T021A03AMBPL03	A	1:1000

A	Prima emissione	11/2021	Scarno	D'Agostino	Pisano
REV.	DESCRIZIONE	DATA	REDATTO	VERIFICATO	APPROVATO