


AREA 17 SP - Semina a spaglio mq 1775 GA1 - Gruppo arbustivo 1 n. 6: Cornus mas n. 18 Prunus spinosa n. 18 Rosa canina n. 18 Berberis vulgaris n. 18 GA2 - Gruppo arbustivo 2 n. 4: Crataegus monogyna n. 4 Prunus spinosa n. 8 Rosa canina n. 16 Berberis vulgaris n. 16 Ligustrum vulgare n. 8 Cornus mas n. 4	AREA 18 FA - Fascia arbustiva Cornus mas n. 36 Prunus spinosa n. 50 Pyrus pyraeaster n. 25 Berberis vulgaris n. 85 Crataegus monogyna n. 24 Ligustrum vulgare n. 74
AREA 19 FA - Filare arboreo: Acer campestre n. 16	AREA 20 SP - Semina a spaglio mq 95 R3 - Rotatorie: SPECIE ARBOREE: Pyrus pyraeaster n. 1 SPECIE ARBUSTIVE: Ligustrum vulgare n. 15
AREA 21 FA - Filare arboreo: Acer campestre n. 16	AREA 22 SP - Semina a spaglio mq 231 GA2 - Gruppo arbustivo 2 n. 3: Crataegus monogyna n. 3 Prunus spinosa n. 6 Rosa canina n. 12 Berberis vulgaris n. 12 Ligustrum vulgare n. 6 Cornus mas n. 3
AREA 23 SR1 - Specie rampicanti: Hedera helix n. 180 Lonicera caprifolium n. 45 Clematis vitalba n. 45 SA1 - Siepe arbustiva n. 30: Crataegus monogyna n. 60 Prunus spinosa n. 60 Pyrus pyraeaster n. 60 Cornus mas n. 30	

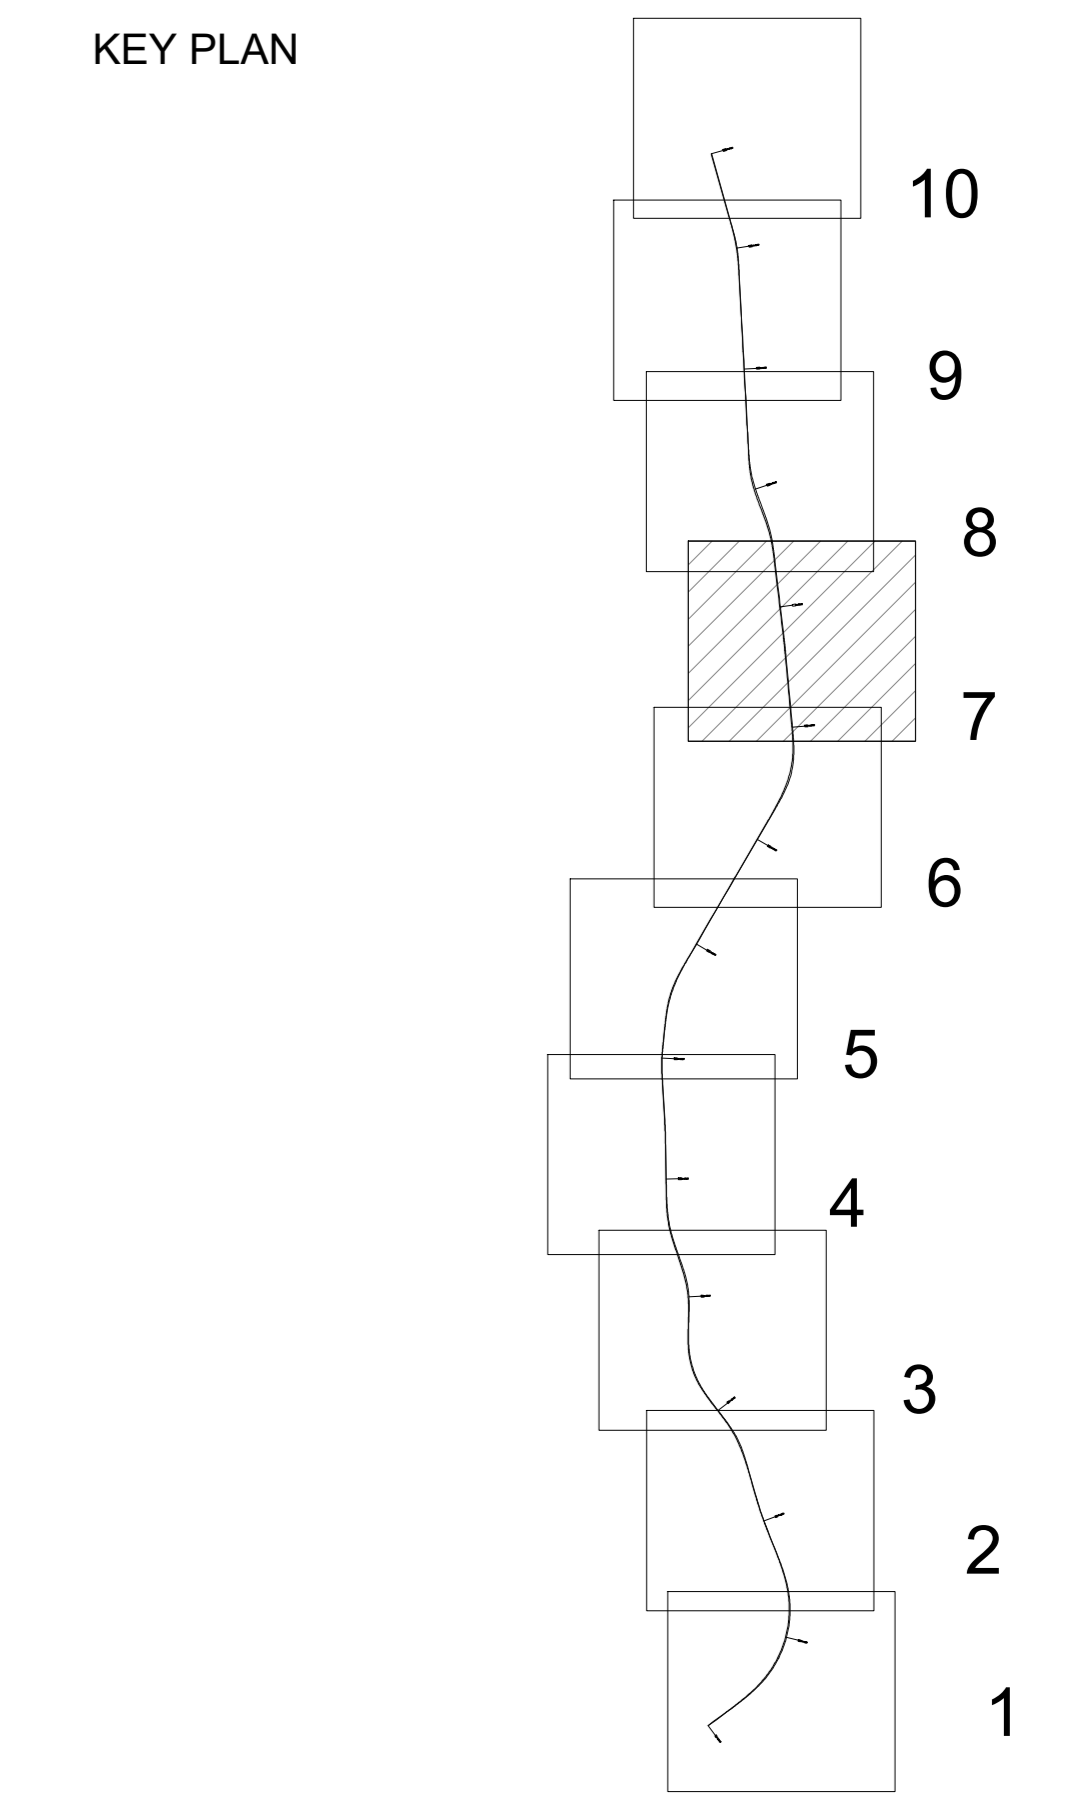

SEMINA A SPAGLIO

- GAA - GRUPPO ARBOREO ARBUSTIVO
- GA1 - GRUPPO ARBUSTIVO
- GA2 - GRUPPO ARBUSTIVO
- GA3 - GRUPPO ARBUSTIVO
- SA1 - SIEPE ARBUSTIVA
- SR1 - SPECIE RAMPICANTI
- R1
- R2
- R3

AREE DI CANTIERE

- RIPRISTINO AREE DI CANTIERE
- PRESIDIO IDRAULICO
- ATTRAVERSAMENTI FAUNISTICI
- PANNELLO DI RIVESTIMENTO TIPO A
- PANNELLO DI RIVESTIMENTO TIPO C
- PAVIMENTAZIONE FONCOASSORBENTE
- ARRIERIA FONCOASSORBENTE

anas Direzione Progettazione e Realizzazione Lavori

Strada Statale 4 VIA SALARIA
Adeguamento della piattaforma stradale e messa in sicurezza
dal Km 56+000 al Km 70+800

PROGETTO DEFINITIVO cod: RM180
cod: RM364

PROGETTAZIONE: R.T.I.: PROGIN S.p.A. (capogruppo mandataria)
CREW Cremonesi Workshop S.r.l. - TECNOSISTEM S.p.A.
ECOPLAME S.r.l. - ART Risorse Ambiente Territorio S.r.l.

RESPONSABILE INTEGRAZIONE PRESTAZIONI SPECIALISTICHE: Dot. Ing. Antonio GRIMALDI (Progin S.p.A.)	CAPOGRUPPO MANDATARIA: PROGIN S.p.A. Direttore Tecnico: Dot. Ing. Lorenzo INFANTE
PROGETTISTA FIRMATARIO: Dot. Ing. Lorenzo INFANTE (Progin S.p.A.)	MANDANT: PROGIN
RESPONSABILE STUDIO IMPATTO AMBIENTALE: Dot. Arch. Salvatore SCORPETTA (Progin S.p.A.)	IL GEOLOGO: Dot. Geol. Giovanni CARRA (ART Ambiente Risorse e Territorio S.r.l.)
IL COORDINATORE PER LA SICUREZZA IN FASE DI PROGETTAZIONE: Dot. Ing. Michele Cusale (Progin S.p.A.)	IL COORDINATORE PER LA SICUREZZA IN FASE DI PROGETTAZIONE: Dot. Arch. Claudio TURRINI
VISTO IL RESPONSABILE DEL PROCEDIMENTO: Dot. Ing. Achille DEVITOFRANCESCO	ECOPLAME Direttore Tecnico: Dot. Arch. Pasquale PISANO
PROTOCOLLO	DATA

STUDIO DI IMPATTO AMBIENTALE
PARTE PROGETTUALE - INTERVENTI DI INSERIMENTO PAESAGGISTICO E AMBIENTALE
PLANIMETRIA DELLE OPERE DI MITIGAZIONE AMBIENTALE - TAV. 7

CODICE PROGETTO DP RM 180D20	NOME FILE DP RM 364D20	REVISIONE A	SCALA 1:1000
REV. A	DESCRIZIONE Prima emissione	DATA 11/2021	REDAITTO Scarno
REV. B	DESCRIZIONE	DATA	VERIFICATO D'Agostino
REV. C	DESCRIZIONE	DATA	APPROVATO Pisano