


AREA 32 FA - Filare arboreo: Acer campestre n. 20	AREA 33 SP - Semina a spaglio mq 1309 GA1 - Gruppo arbustivo 1 n. 14: Cornus mas n. 42 Prunus spinosa n. 42 Rosa canina n. 42 Berberis vulgaris n. 42 GA2 - Gruppo arbustivo 2 n. 7: Crataegus monogyna n. 7 Prunus spinosa n. 14 Rosa canina n. 28 Berberis vulgaris n. 28 Lygustrum vulgaris n. 14 Cornus mas n. 7
AREA 34 FA - Filare arboreo: Acer campestre n. 24	AREA 35 SP - Semina a spaglio mq 254 R2 - Rotatorie: SPECIE ARBOREE: Quercus ilex n. 1 SPECIE ARBUSTIVE: Ligustrum vulgaris n. 38 Cornus mas n. 9 Rosa canina n. 9
AREA 36 SP - Semina a spaglio mq 1771 GA1 - Gruppo arbustivo 1 n. 17: Cornus mas n. 51 Prunus spinosa n. 51 Rosa canina n. 51 Berberis vulgaris n. 51 GA2 - Gruppo arbustivo 2 n. 6: Crataegus monogyna n. 6 Prunus spinosa n. 12 Rosa canina n. 24 Berberis vulgaris n. 24 Lygustrum vulgaris n. 12 Cornus mas n. 6 GAA - Gruppo arboreo arbustivo n. 2 SPECIE ARBOREE Fraxinus ornus n. 6 Quercus ilex n. 6 Ostrya carpinifolia n. 6 SPECIE ARBUSTIVE Prunus spinosa n. 20 Rosa canina n. 20 Berberis vulgaris n. 20 Lygustrum vulgaris n. 20 Cornus mas n. 20	AREA 37 SP - Semina a spaglio mq 1187 GA1 - Gruppo arbustivo 1 n. 10: Cornus mas n. 30 Prunus spinosa n. 30 Rosa canina n. 30 Berberis vulgaris n. 30 GA2 - Gruppo arbustivo 2 n. 7: Crataegus monogyna n. 7 Prunus spinosa n. 14 Rosa canina n. 28 Berberis vulgaris n. 28 Lygustrum vulgaris n. 14 Cornus mas n. 7
AREA 38 SP - Semina a spaglio mq 775 GA1 - Gruppo arbustivo 1 n. 8: Cornus mas n. 24 Prunus spinosa n. 24 Rosa canina n. 24 Berberis vulgaris n. 24 GA2 - Gruppo arbustivo 2 n. 4: Crataegus monogyna n. 4 Prunus spinosa n. 8 Rosa canina n. 16 Berberis vulgaris n. 16 Lygustrum vulgaris n. 8 Cornus mas n. 4	AREA 39 SP - Semina a spaglio mq 754 R1 - Rotatorie: SPECIE ARBOREE: Quercus ilex n. 3 SPECIE ARBUSTIVE: Ligustrum vulgaris n. 75 Cornus mas n. 20 Prunus spinosa n. 20

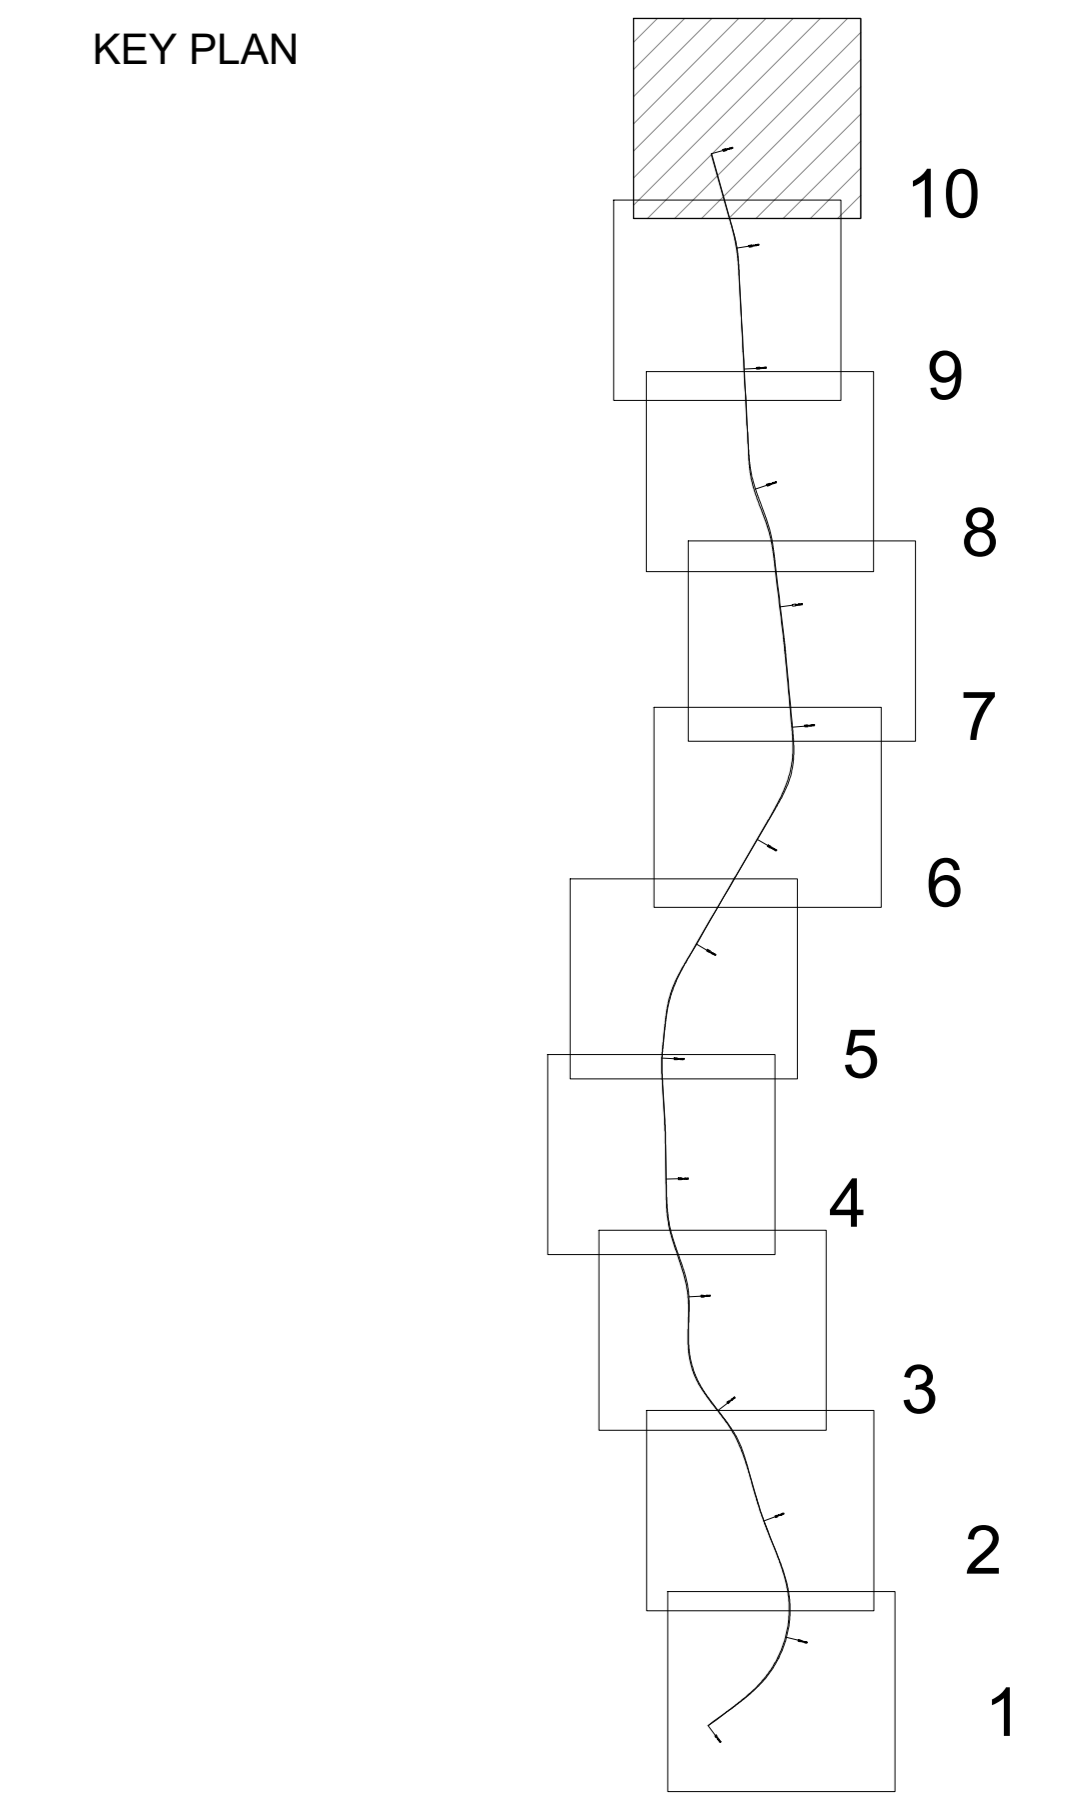

SEMINA A SPAGLIO

- GAA - GRUPPO ARBOREO ARBUSTIVO
- GA1 - GRUPPO ARBUSTIVO
- GA2 - GRUPPO ARBUSTIVO
- GA3 - GRUPPO ARBUSTIVO
- SA1 - SIEPE ARBUSTIVA
- SR1 - SPECIE RAMPICANTI
- R1
- R2
- R3

AREE DI CANTIERE

- RIPRISTINO AREE DI CANTIERE
- PRESIDIO IDRAULICO
- ATTRAVERSAMENTI FAUNISTICI
- PANNELLO DI RIVESTIMENTO TIPO A
- PANNELLO DI RIVESTIMENTO TIPO C
- PAVIMENTAZIONE FONOSSORBENTE
- BARRIERA FONOSSORBENTE

anas Direzione Progettazione e Realizzazione Lavori

Strada Statale 4 VIA SALARIA
Adeguamento della piattaforma stradale e messa in sicurezza dal Km 56+000 al Km 70+800

PROGETTO DEFINITIVO cod: RM180
cod: RM364

PROGETTAZIONE: R.T.I.: PROGIM S.p.A. (capogruppo mandataria)
CREW Cremonesi Workshop S.r.l. - TECNO SISTEM S.p.A.
ECOPLAME S.r.l. - ART Risorse Ambiente Territorio S.r.l.

RESPONSABILE INTEGRAZIONE PRESTAZIONI SPECIALISTICHE: Dot. Ing. Antonio GRIMALDI (Progin S.p.A.)	CAPOGRUPPO MANDATARIA: PROGIM S.p.A. Direttore Tecnico: Dot. Ing. Lorenzo INFANTE
PROGETTISTA FIRMATARIO: Dot. Ing. Lorenzo INFANTE (Progin S.p.A.)	MANDANTE: CREW Cremonesi Workshop S.r.l. Direttore Tecnico: Dot. Arch. Claudio TURRINI
RESPONSABILE STUDIO IMPATTO AMBIENTALE: Dot. Arch. Salvatore SCOPPIETTA (Progin S.p.A.)	TECNOSISTEM S.p.A. Direttore Tecnico: Dot. Ing. Andrea AVELLA
IL GEOLOGO: Dot. Geol. Giovanni CARRA (ART Ambiente Risorse e Territorio S.r.l.)	ECOPLAME S.r.l. Direttore Tecnico: Dot. Arch. Pasquale PISANO
IL COORDINATORE PER LA SICUREZZA IN FASE DI PROGETTAZIONE: Dot. Ing. Michele Cusale (Progin S.p.A.)	ART Risorse Ambiente Territorio S.r.l. Direttore Tecnico: Dot. Ing. No FRESIA
VISTO IL RESPONSABILE DEL PROCEDIMENTO: Dot. Ing. Achille DEVITFRANCESCHI	
PROTOCOLLO	DATA

STUDIO DI IMPATTO AMBIENTALE
PARTE PROGETTUALE - INTERVENTI DI INSERIMENTO PAESAGGISTICO E AMBIENTALE
PLANIMETRIA DELLE OPERE DI MITIGAZIONE AMBIENTALE - Tav. 10

CODICE PROGETTO	NOME FILE	REVISIONE	SCALA
DP RM 180D20			
DP RM 364D20	T02I1A03AMBPL10	A	1:1000

REV.	DESCRIZIONE	DATA	REDATTO	VERIFICATO	APPROVATO
A	Prima emissione	11/2021	Scarno	D'Agostino	Pisano