


- LEGENDA**
- CANTIERE BASE/OPERATIVO
  - AREA DI STOCCAGGIO
  - CANTIERE D'OPERA
  - Piste di cantiere
  - Viabilità interessata in quota parte da traffico di cantiere attuale S.S.4 Salaria
  - Viabilità non interessata da traffico di cantiere S.S.4 Salaria Vecchia
  - Viabilità di cantiere

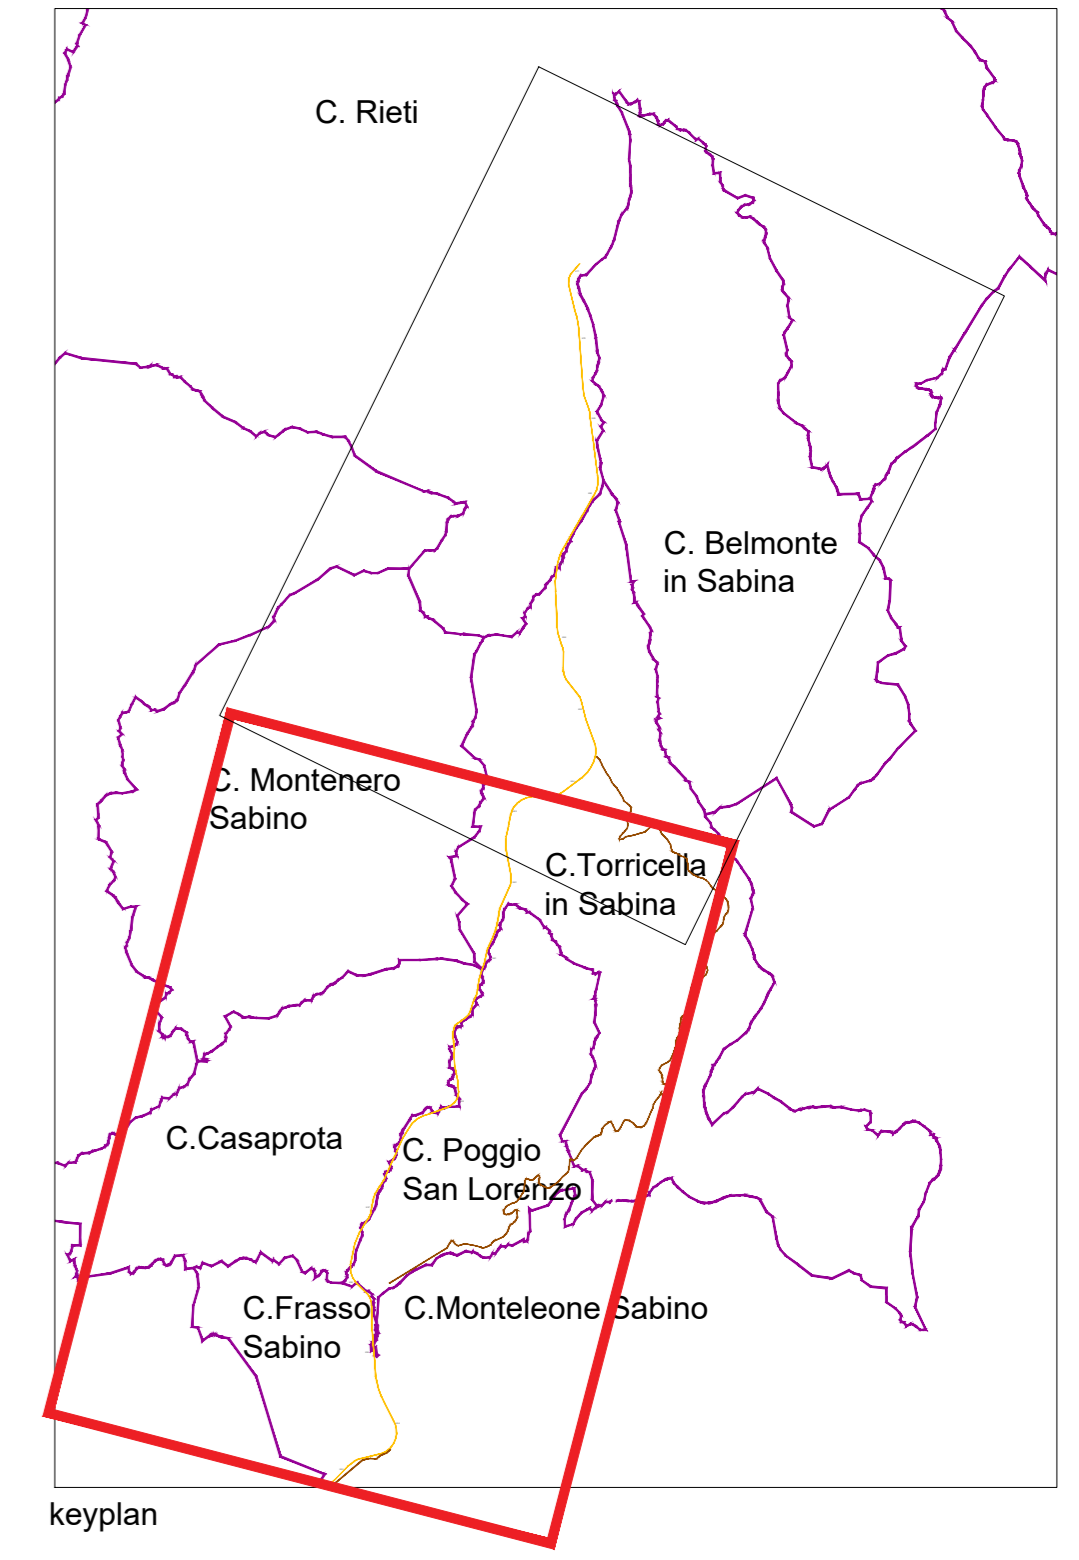

**Strada Statale 4 VIA SALARIA**  
 Adeguamento della piattaforma stradale e messa in sicurezza dal Km 56+000 al Km 70+800

**PROGETTO DEFINITIVO** cod RM180  
cod RM364

PROGETTAZIONE: R.T.I.: PROGIN S.p.A. (capogruppo mandataria)  
 CREW Cremonesi Workshop S.r.l. - TECNO SISTEM S.p.A.  
 ECOPLAME S.r.l. - ART Risorse Ambiente Territorio S.r.l.

RESPONSABILE INTEGRAZIONI PRESTAZIONI SPECIALISTICHE: Dot. Ing. Antonio GRIMALDI (Progin S.p.A.)	CAPOGRUPPO MANDATARIA: PROGIN S.p.A.	Direttore Tecnico: Dot. Ing. Lorenzo INFANTE
PROGETTISTA FIRMATARIO: Dot. Ing. Lorenzo INFANTE (Progin S.p.A.)	PROGIN S.p.A.	
RESPONSABILE STUDIO IMPATTO AMBIENTALE Dot. Arch. Salvatore SCOPETTA (Progin S.p.A.)	MANDANTIS: TECNOSISTEM S.p.A.	Direttore Tecnico: Dot. Ing. Andrea AVESTI
IL GEOLOGO: Dot. Geol. Giovanni CARRA (ART Ambiente Risorse e Territorio S.r.l.)	art	Direttore Tecnico: Dot. Ing. Ivano FRESUA
IL COORDINATORE PER LA SICUREZZA IN FASE DI PROGETTAZIONE: Dot. Ing. Michele CURIEL (Progin S.p.A.)	ECOPLAME	Direttore Tecnico: Dot. Arch. Pasquale PIANO
VISTO: IL RESPONSABILE DEL PROCEDIMENTO: Dot. Ing. Achille DEVITOFRANCESCHI		
PROTOCOLLO	DATA	

**STUDIO DI IMPATTO AMBIENTALE**  
 PARTE PROGETTUALE - CANTIERIZZAZIONE  
 Ubicazione aree di cantiere e viabilità di servizio - Lotto 1

CODICE PROGETTO DP RM 180D20 DP RM 364D20	NOME FILE CODICE ELAB: T001A03AMBCT12	REVISIONE B	SCALA: B
B	Emissione a seguito istruttoria ANAS	11/2021	Diferio Greco Scoppetta
A	Primo emissione	08/21	R.Diferio S. Greco S.Scoppetta
REV.	DESCRIZIONE	DATA	REDATTO VERIFICATO APPROVATO