


LEGENDA

▬	CANTIERE BASE/OPERATIVO
▬	AREA DI STOCCAGGIO
▬	CANTIERE D'OPERA
▬	Piste di cantiere
▬	Viabilità interessata in quota parte da traffico di cantiere attuale S.S.4 Salaria
▬	Viabilità non interessata da traffico di cantiere S.S.4 Salaria Vecchia
▬	Viabilità di cantiere

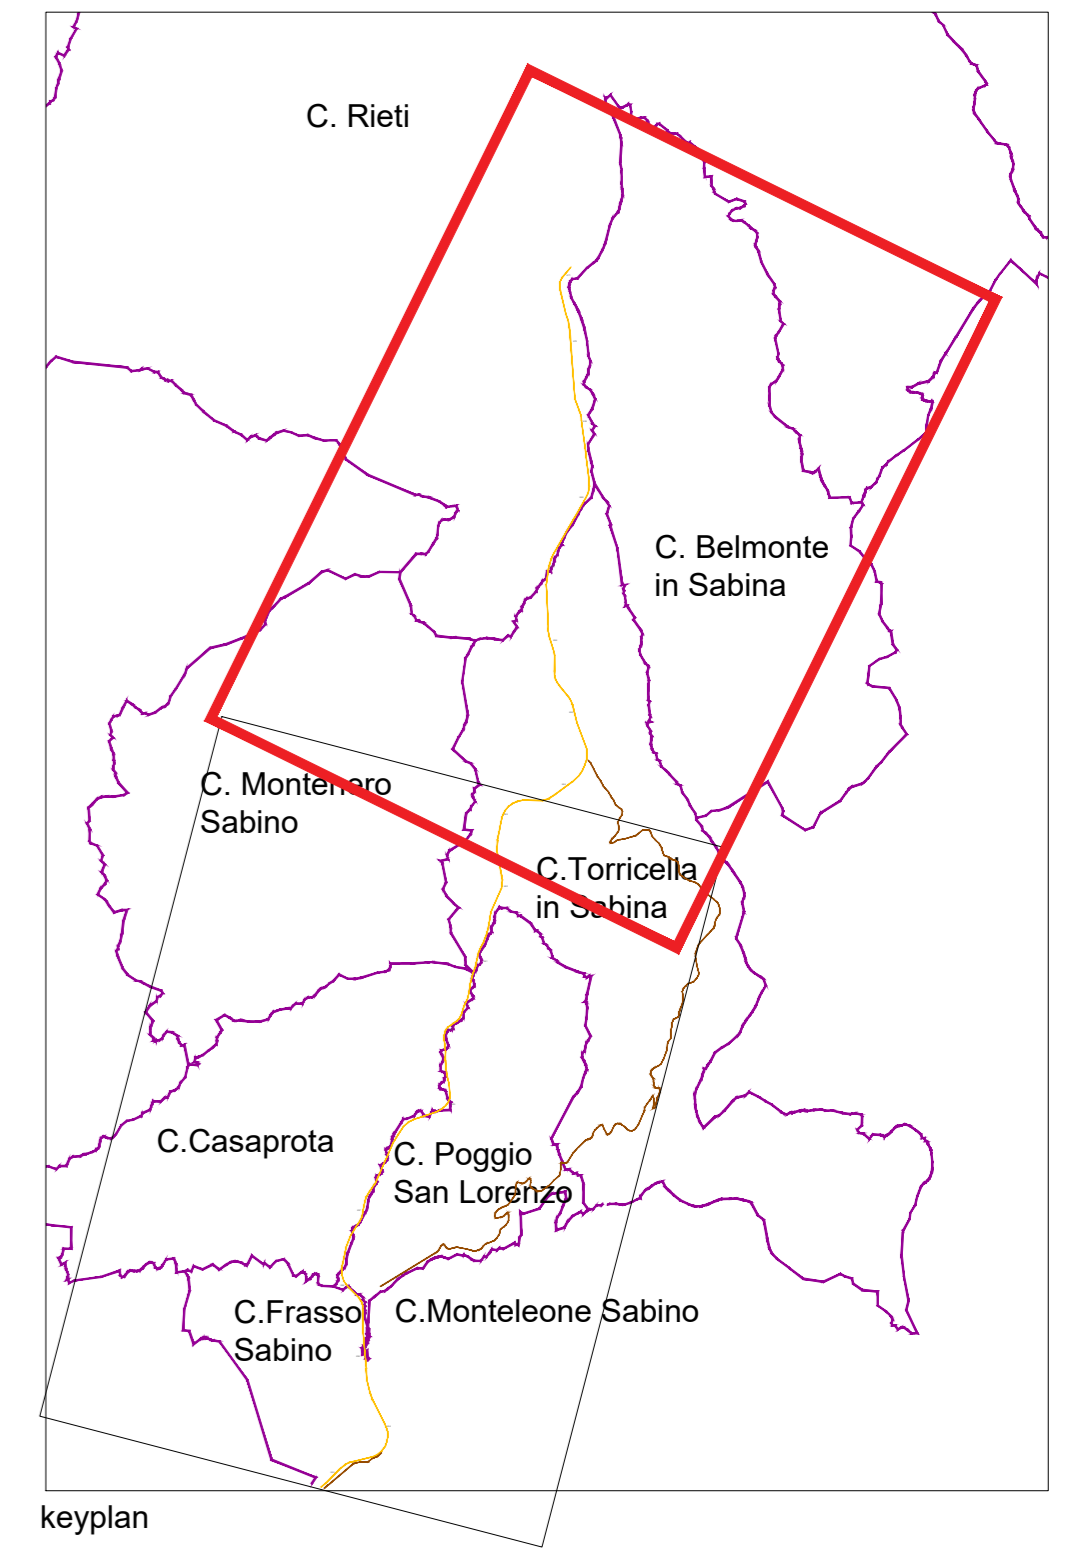

anas Direzione Progettazione e Realizzazione Lavori

Strada Statale 4 VIA SALARIA
Adeguamento della piattaforma stradale e messa in sicurezza dal Km 56+000 al Km 70+800

PROGETTO DEFINITIVO cod. RM: 36420
 PROGETTAZIONE: R.T.I.: PROGIN S.p.A. (capogruppo mandataria)
 CREW Cremonesi Workshop S.r.l. - TECNO SISTEM S.p.A.
 ECOPLAME S.r.l. - ART Risorse Ambiente Territorio S.r.l.

RESPONSABILE INTEGRAZIONE PRESTAZIONI SPECIALISTICHE: Dott. Ing. Antonio GRIMALDI (Progin S.p.A.)	CAPOGRUPPO MANDATARIA: PROGIN S.p.A.	Direttore Tecnico: Dott. Ing. Lorenzo INFANTE
PROGETTISTA FIRMATARIO: Dott. Ing. Lorenzo INFANTE (Progin S.p.A.)	INFERIORI STRUTTURE: PROGIN S.p.A.	Direttore Tecnico: Dott. Ing. Andrea AVEVA
RESPONSABILE STUDIO IMPATTO AMBIENTALE: Dott. Arch. Salvatore SCOPPIETTA (Progin S.p.A.)	MANDANTIS: TECNOSISTEM S.p.A.	Direttore Tecnico: Dott. Arch. Pasquale PISANO
IL GEOLOGO: Dott. Geol. Giovanni CARRA (ART Ambiente Risorse e Territorio S.r.l.)	TECNOSISTEM S.p.A.	Direttore Tecnico: Dott. Ing. Andrea AVEVA
IL COORDINATORE PER LA SICUREZZA IN FASE DI PROGETTAZIONE: Dott. Ing. Michele CURTINI (Progin S.p.A.)	art	Direttore Tecnico: Dott. Arch. Pasquale PISANO
VISTO IL RESPONSABILE DEL PROCEDIMENTO: Dott. Ing. Achille DEVITFRANCESCO	ECOPLAME S.r.l.	Direttore Tecnico: Dott. Arch. Pasquale PISANO
PROTOCOLLO	DATA	

STUDIO DI IMPATTO AMBIENTALE
PARTE PROGETTUALE - CANTIERIZZAZIONE
Ubicazione aree di cantiere e viabilità di servizio - Lotto 2

DP RM 18020	DP RM 36420	NOVITÀ	T001A03AMBCT13	REVISIONE	SCA
B	A	Emisione a seguito istruttoria ANAS	11/2021	Diferio	Greco
A		Prima emissione	08/21	R.Diferio	S. Greco
REV.	DESCRIZIONE	DATA	REDATTO	VERIFICATO	APPROV.