




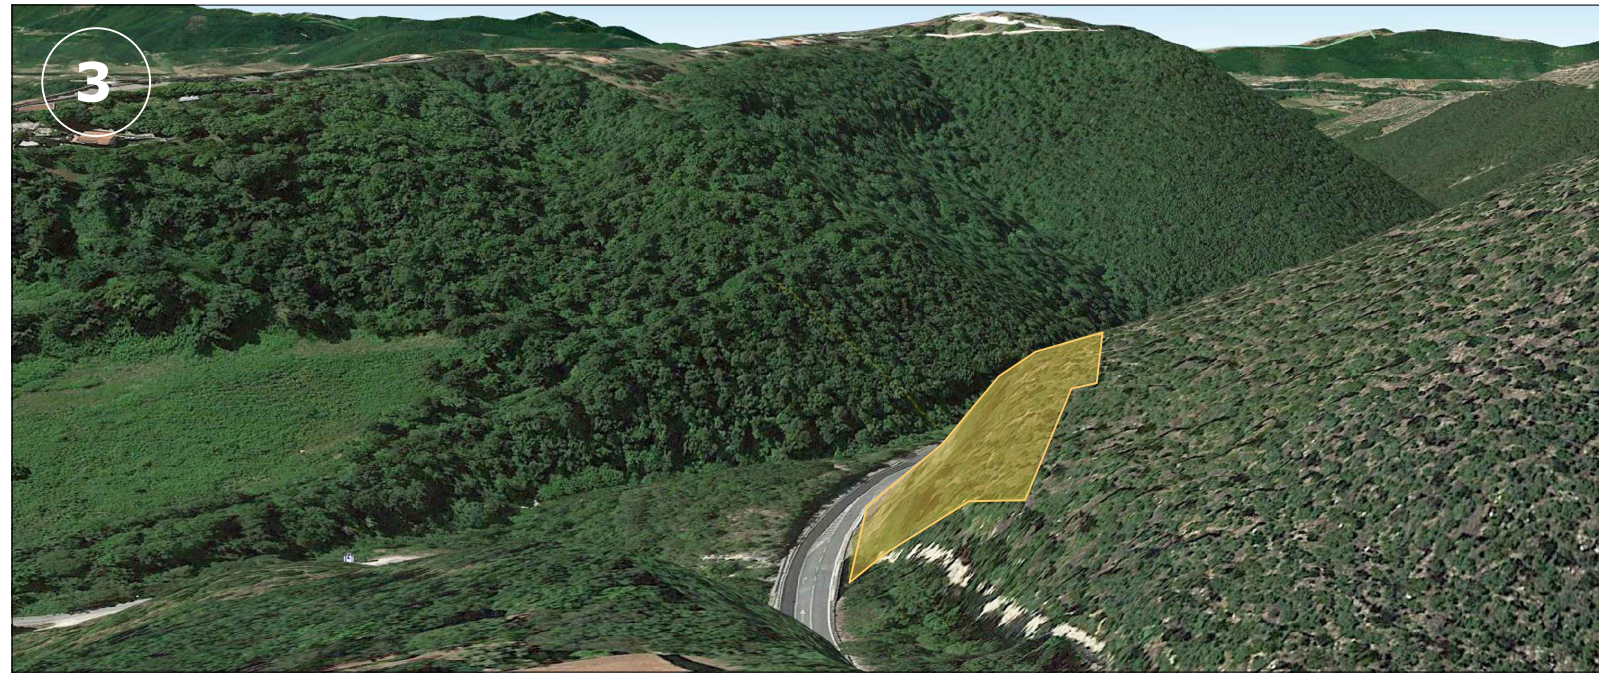


VISTE 3D DELL'AREA DI INTERVENTO

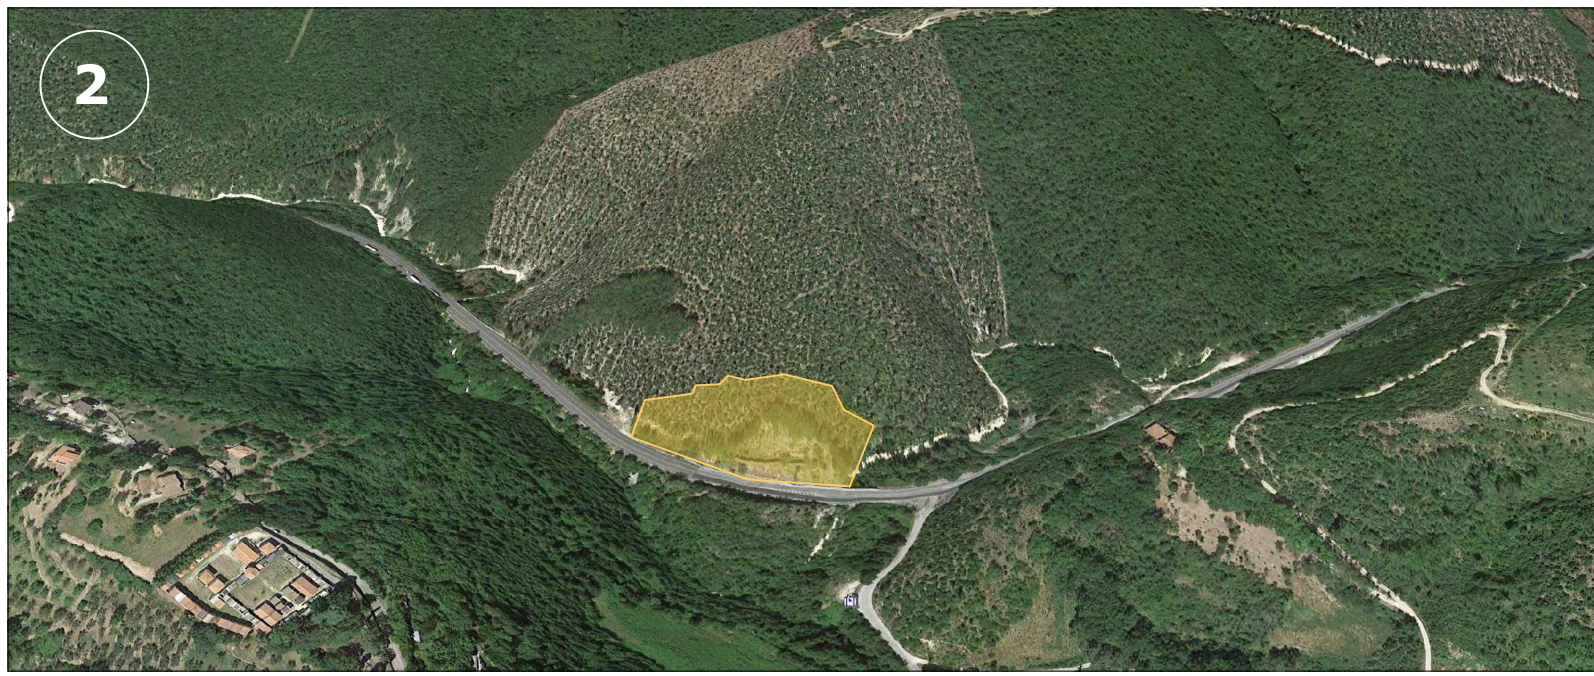

PLANIMETRIA SU ORTOFOTO - SCALA 1:2000

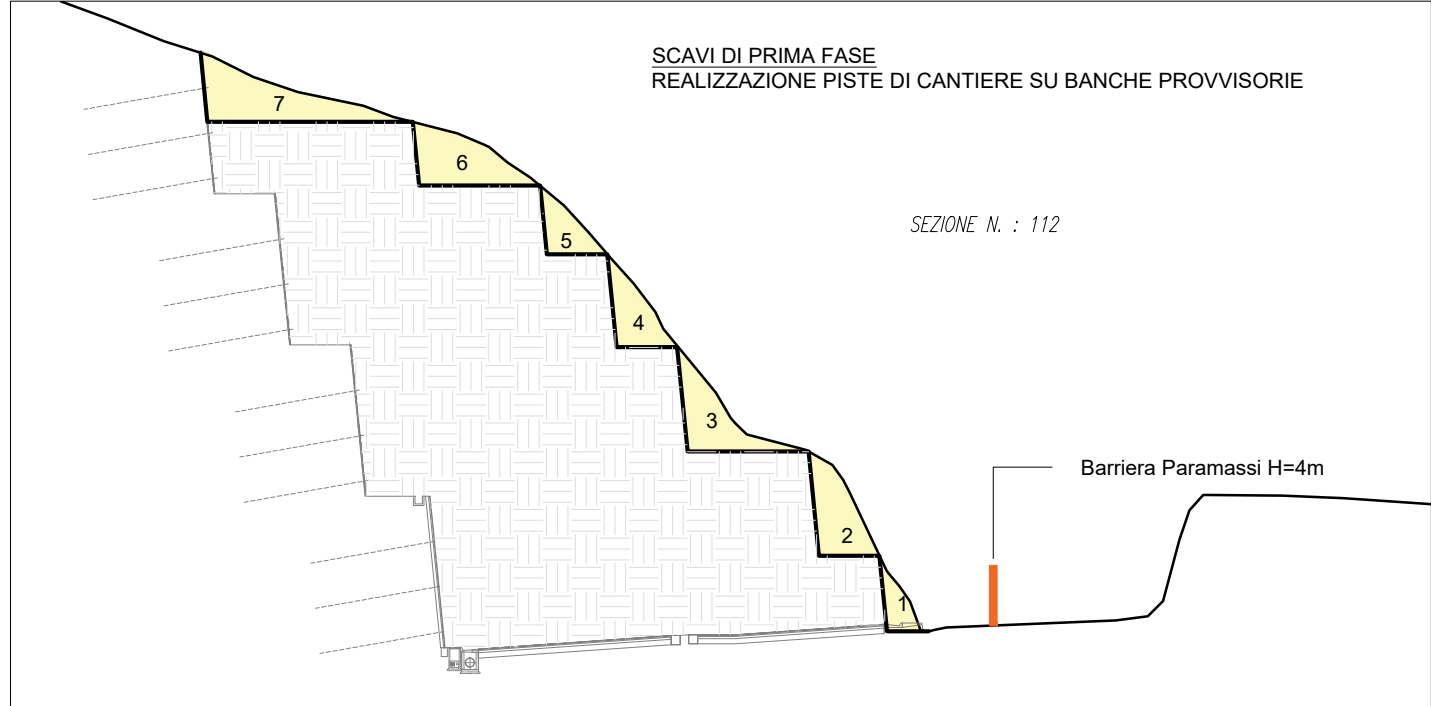

SEZIONI - SCALA 1:500

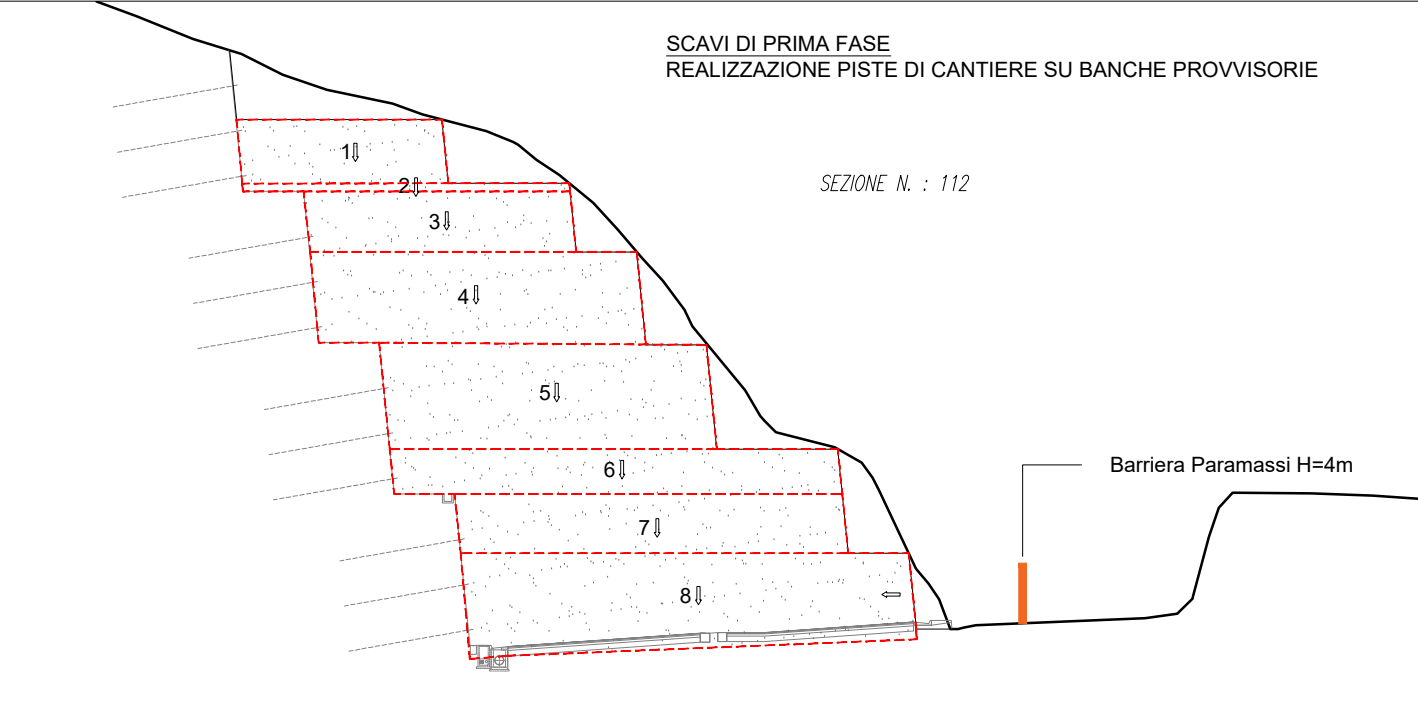


SEZIONI - SCALA 1:500



VISTE DELL'AREA DI INTERVENTO dalla SS4



MEZZI DI CANTIERE (impiegati nei movimenti terra)

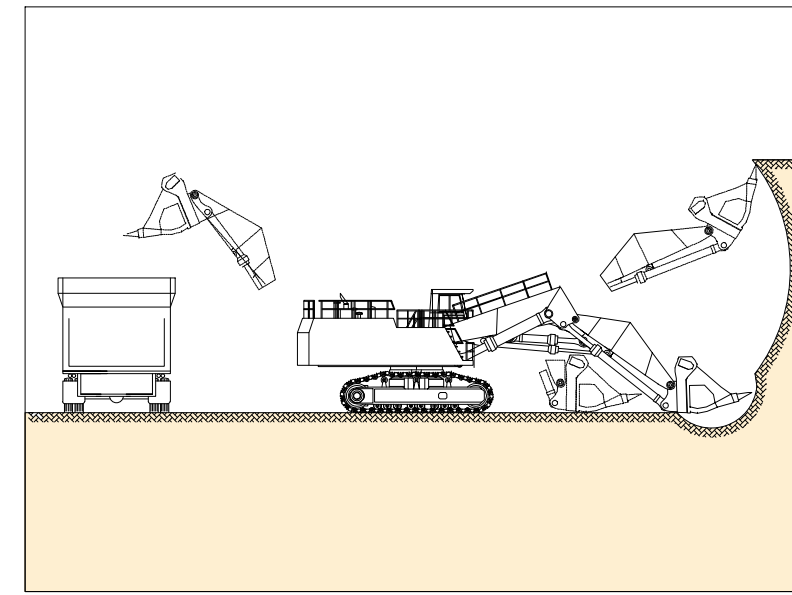

- ESCAVATORI
- BOBCAT
- PALE MECCANICHE

- MARTELLO DEMOLITORE PNEUMATICOIDRAULICO
- DUMPER
- AUTOMEZZI PER TRASPORTO TERRE


KEY PLAN

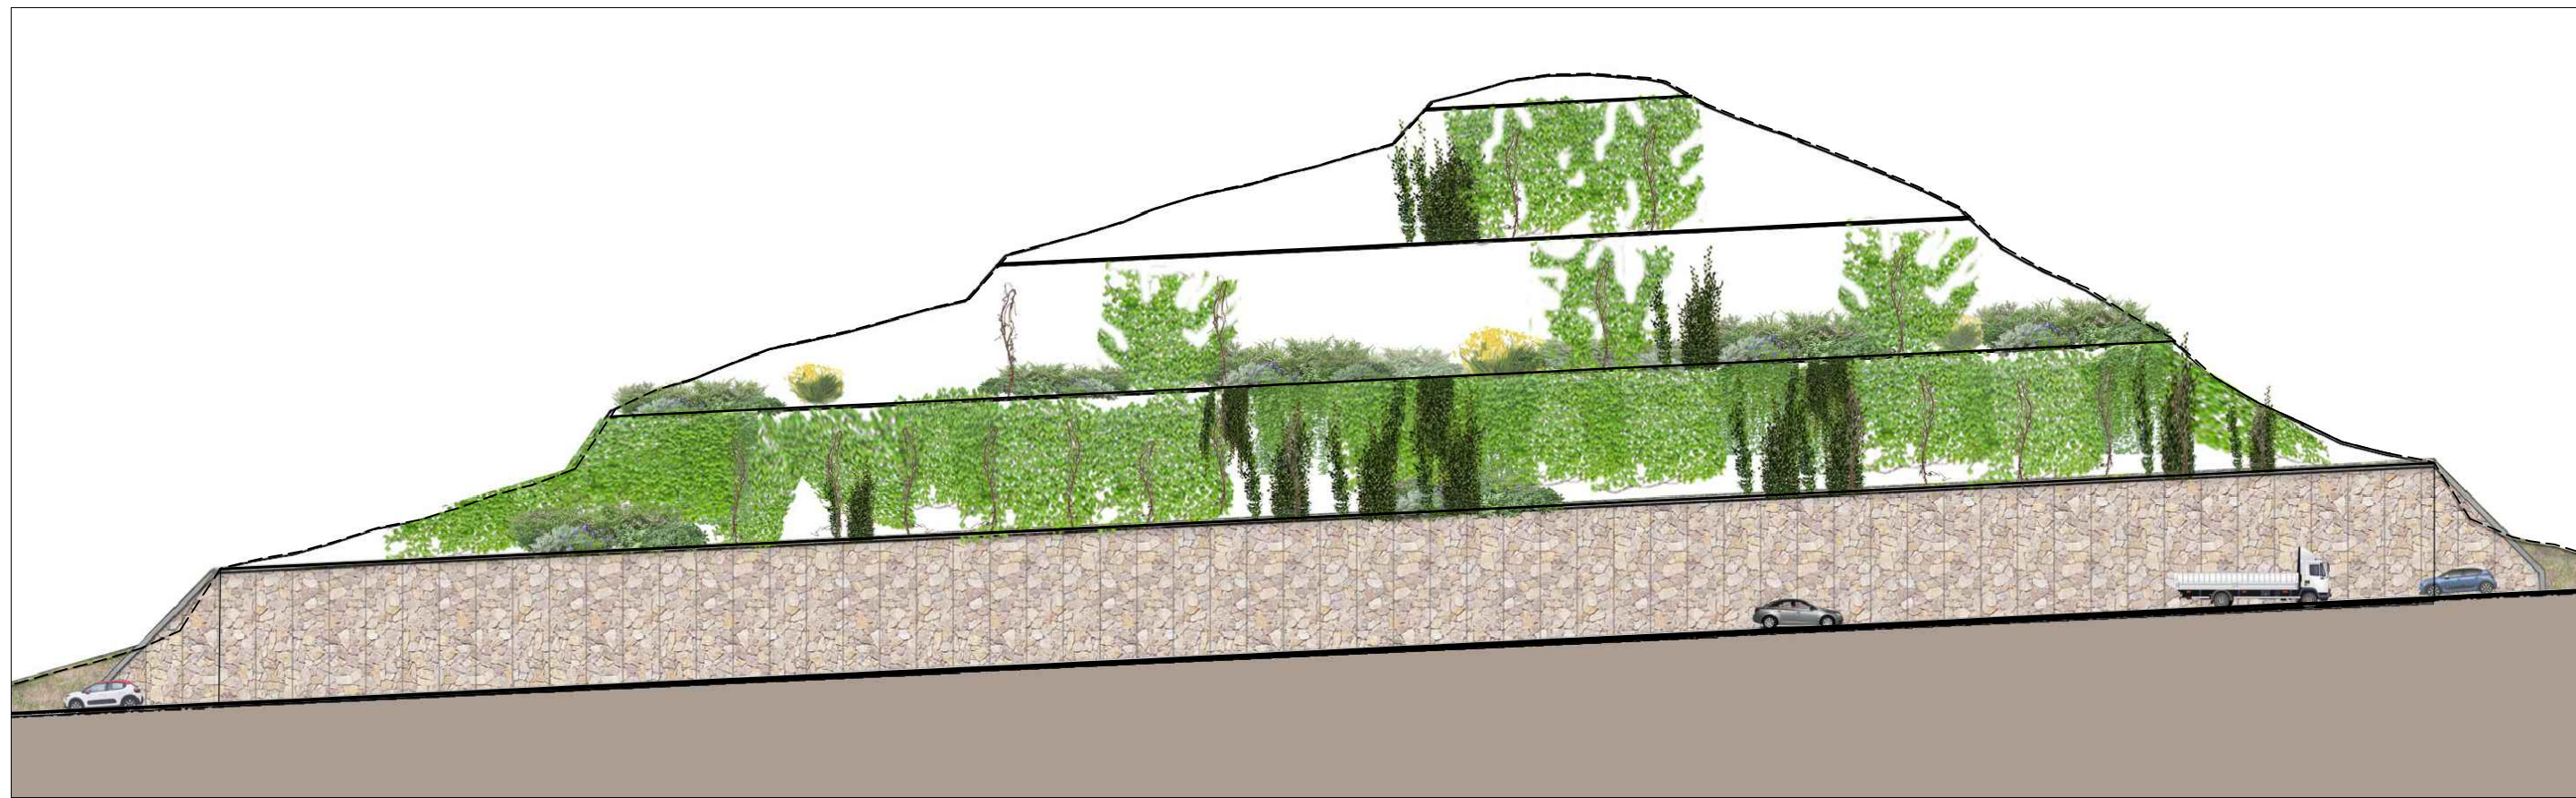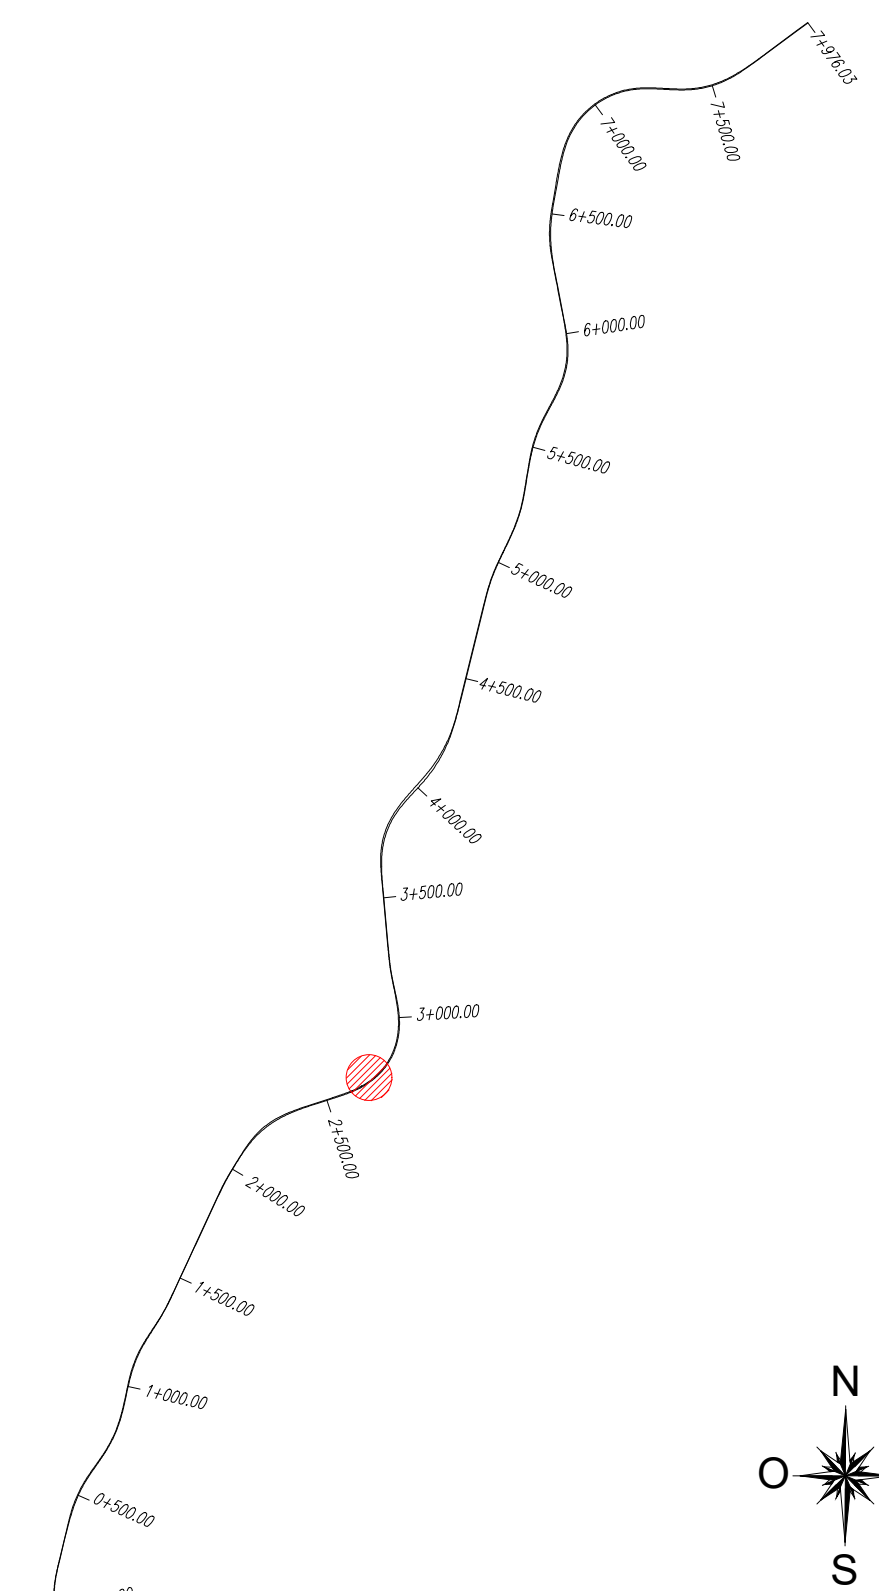


ESECUZIONE TAGLI DI VERSANTE - PROSPETTO TECNICO



ESECUZIONE TAGLI DI VERSANTE - PROSPETTO CON FOTOSIMULAZIONE

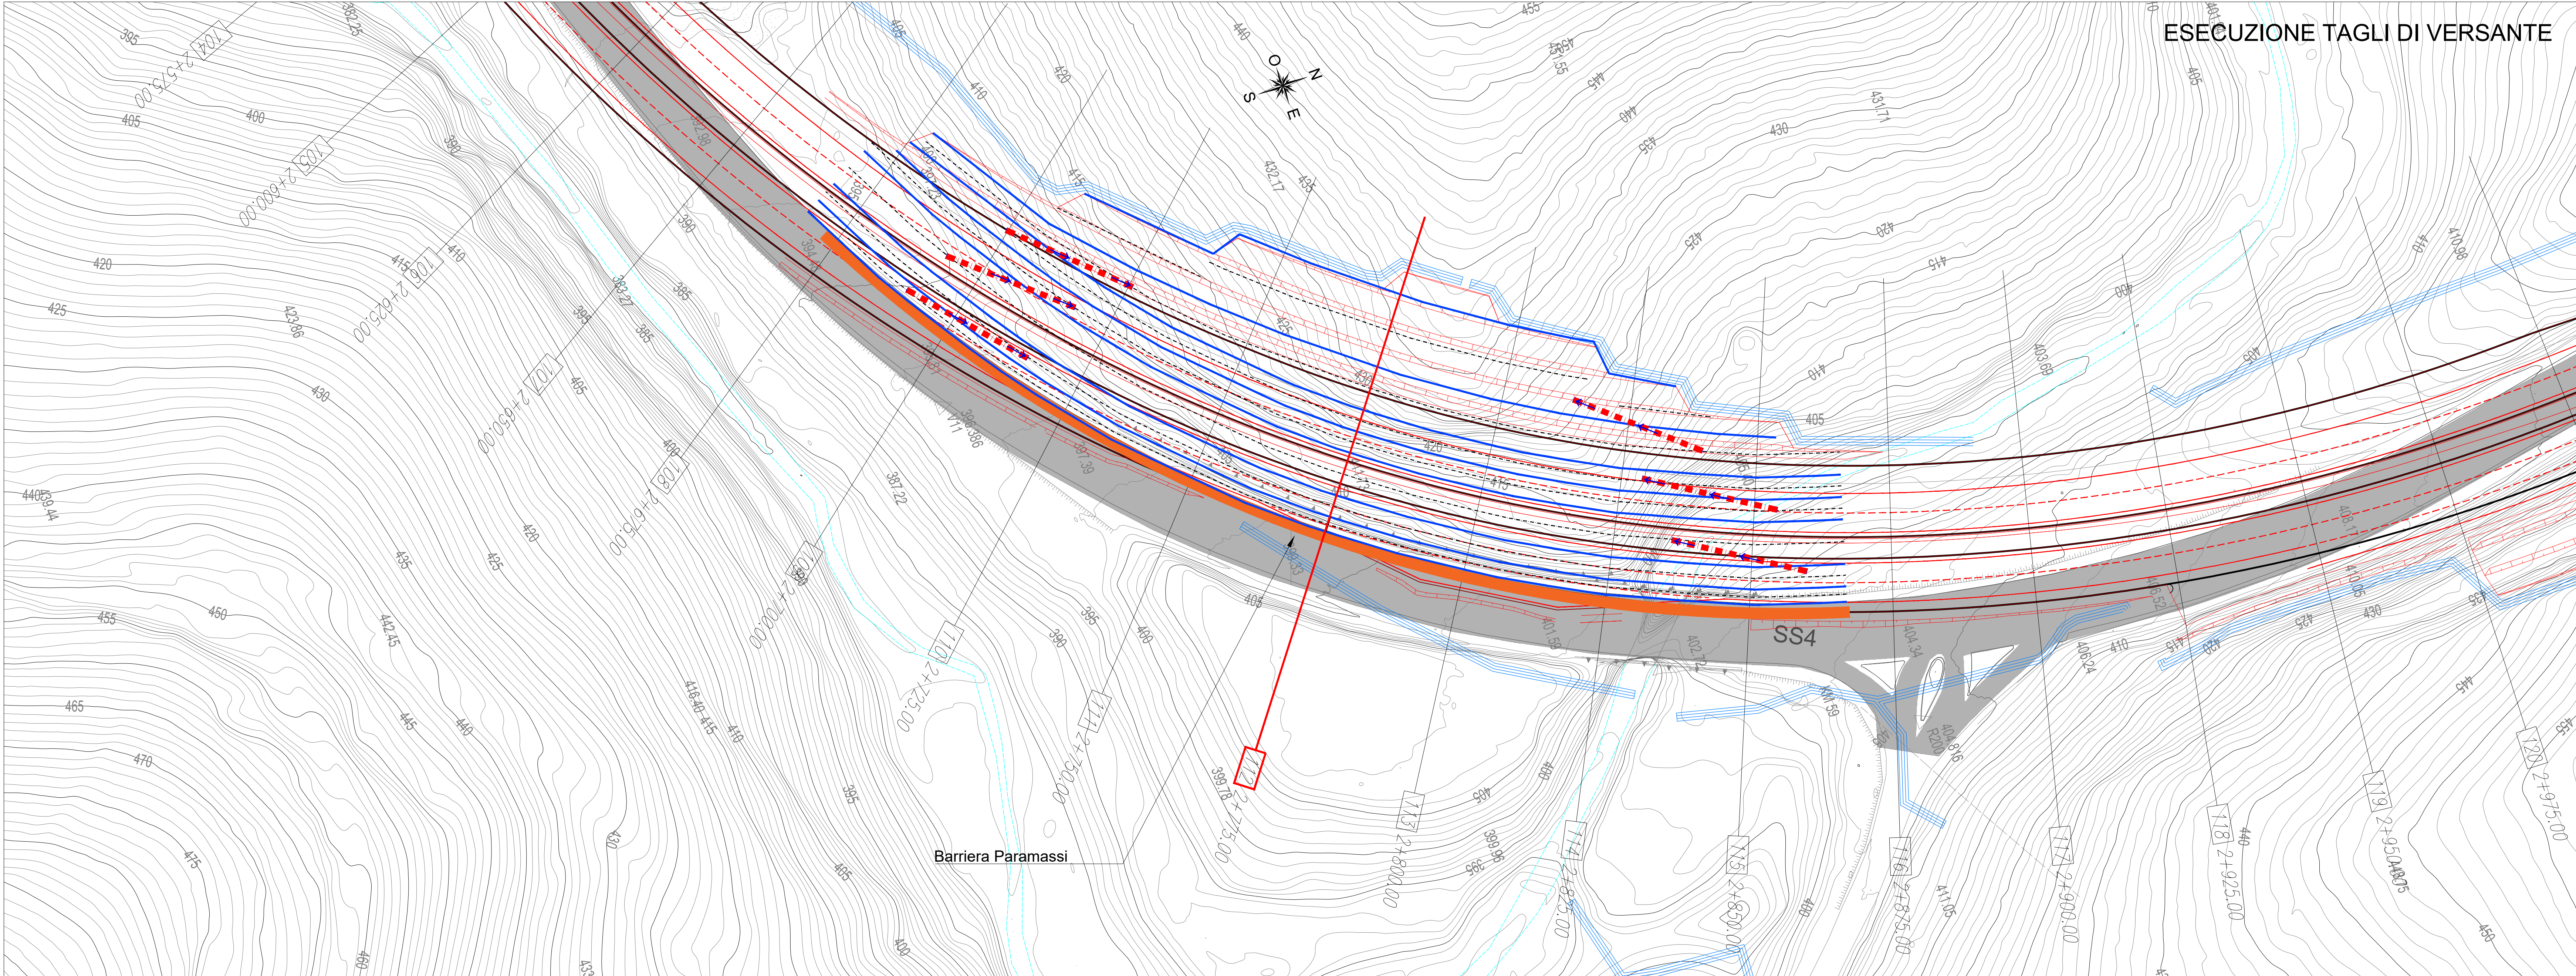

PLANIMETRIA SU CARTOGRAFIA - SCALA 1:500

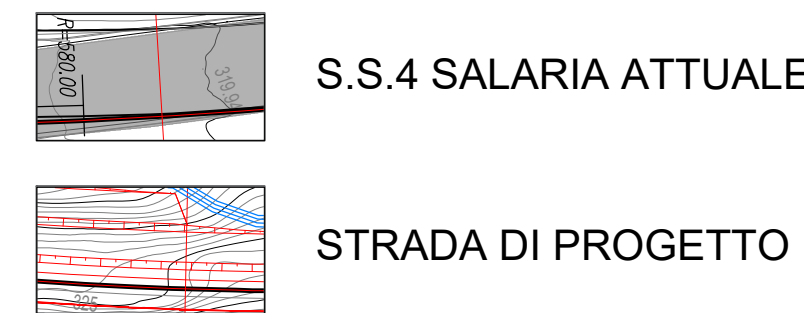

S.S.4 SALARIA ATTUALE

STRADA DI PROGETTO



Strada Statale 4 VIA SALARIA
Adeguamento della piattaforma stradale e messa in sicurezza
dal Km 56+000 al Km 70+800

PROGETTO DEFINITIVO

PROGETTAZIONE: R.T.I.: PROGİN S.p.A. (capogruppo mandataria)
CREW Cremonesi Workshop S.r.l. - TECNO SISTEM S.p.A.
ECOPLAME S.r.l. - ART Risorse Ambiente Territorio S.r.l.

RESPONSABILE INTEGRAZIONE PRESTAZIONI SPECIALISTICHE: Dott. Ing. Antonio GRIMALDI (Progin S.p.A.) PROGETTISTA FIRMATARIO: Dott. Ing. Lorenzo INFANTE (Progin S.p.A.) RESPONSABILE STUDIO IMPATTO AMBIENTALE: Dott. Arch. Salvatore SCOPPIETTA (Progin S.p.A.)	CAPOGRUPPO MANDATARIA: PROGETTAZIONE INFRASTRUTTURE PROGIN S.p.A. MANDANTE: N. GEOLOGO: Dott. Geol. Giovanni CARRA (ART Ambiente Risorse e Territorio S.r.l.) N. COORDINATORE PER LA SICUREZZA IN FASE DI PROGETTAZIONE: Dott. Ing. Michele Cusale (Progin S.p.A.) VISTO IL RESPONSABILE DEL PROCEDIMENTO: Dott. Ing. Achille DEVITOFRANCESCHI PROTOCOLLO	Direttore Tecnico: Dott. Ing. Lorenzo INFANTE Dott. Arch. Claudio TURRINI Dott. Arch. Pasquale PISANO
--	--	--

STUDIO DI IMPATTO AMBIENTALE
PARTE PROGETTUALE - CANTIERIZZAZIONE
FASI ESECUTIVE VERSANTI - LOTTO 1 - TAV. 2 di 4

CODICE PROGETTO		NOME FILE		REVISIONE	SCALA:
DP	RM 180D20				
DP	RM 364D20				
CODICE ELAB.		T001A03AMBCT16		B	
B	Emissione a seguito istruttoria ANAS	11/21	R. Dielfa	S. Greco	S. Scoppetta
A	Prima emissione	08/21	R. Dielfa	S. Greco	S. Scoppetta
REV.	DESCRIZIONE	DATA	REDATTO	VERIFICATO	APPROVATO