


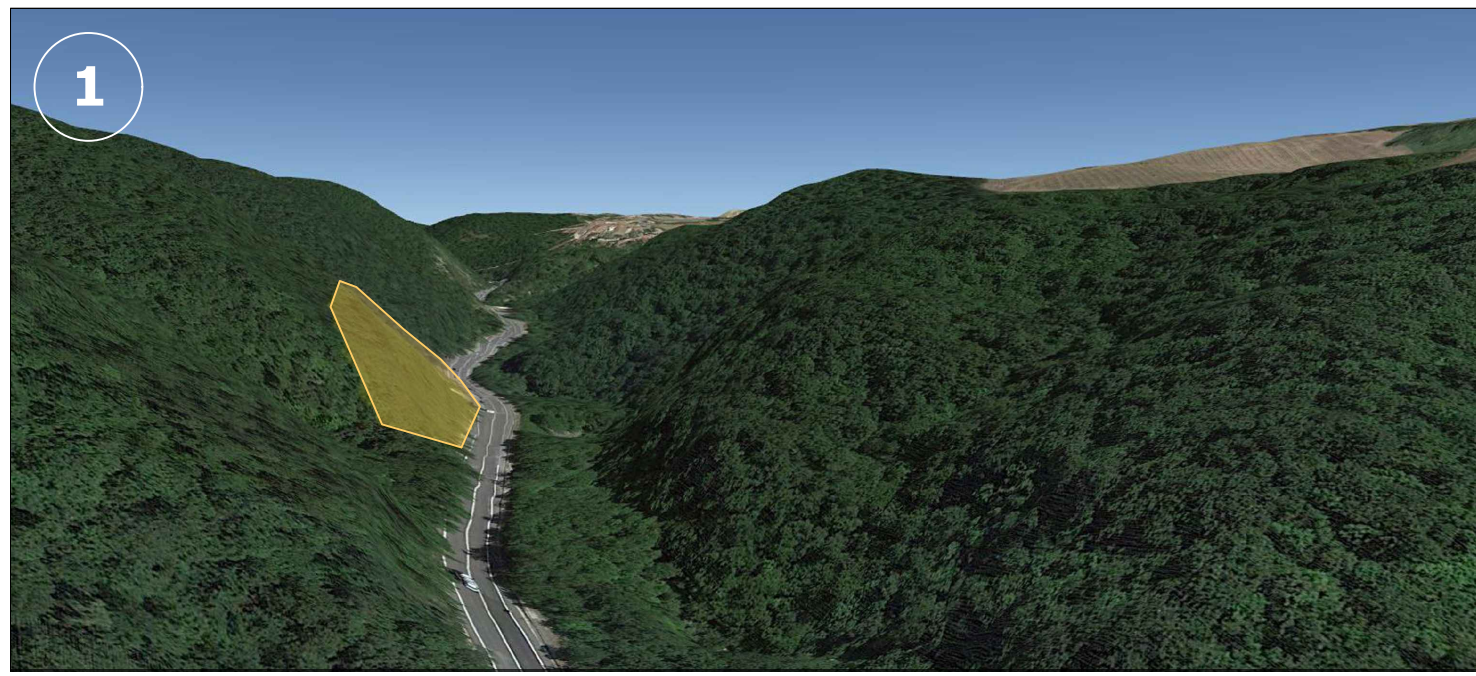


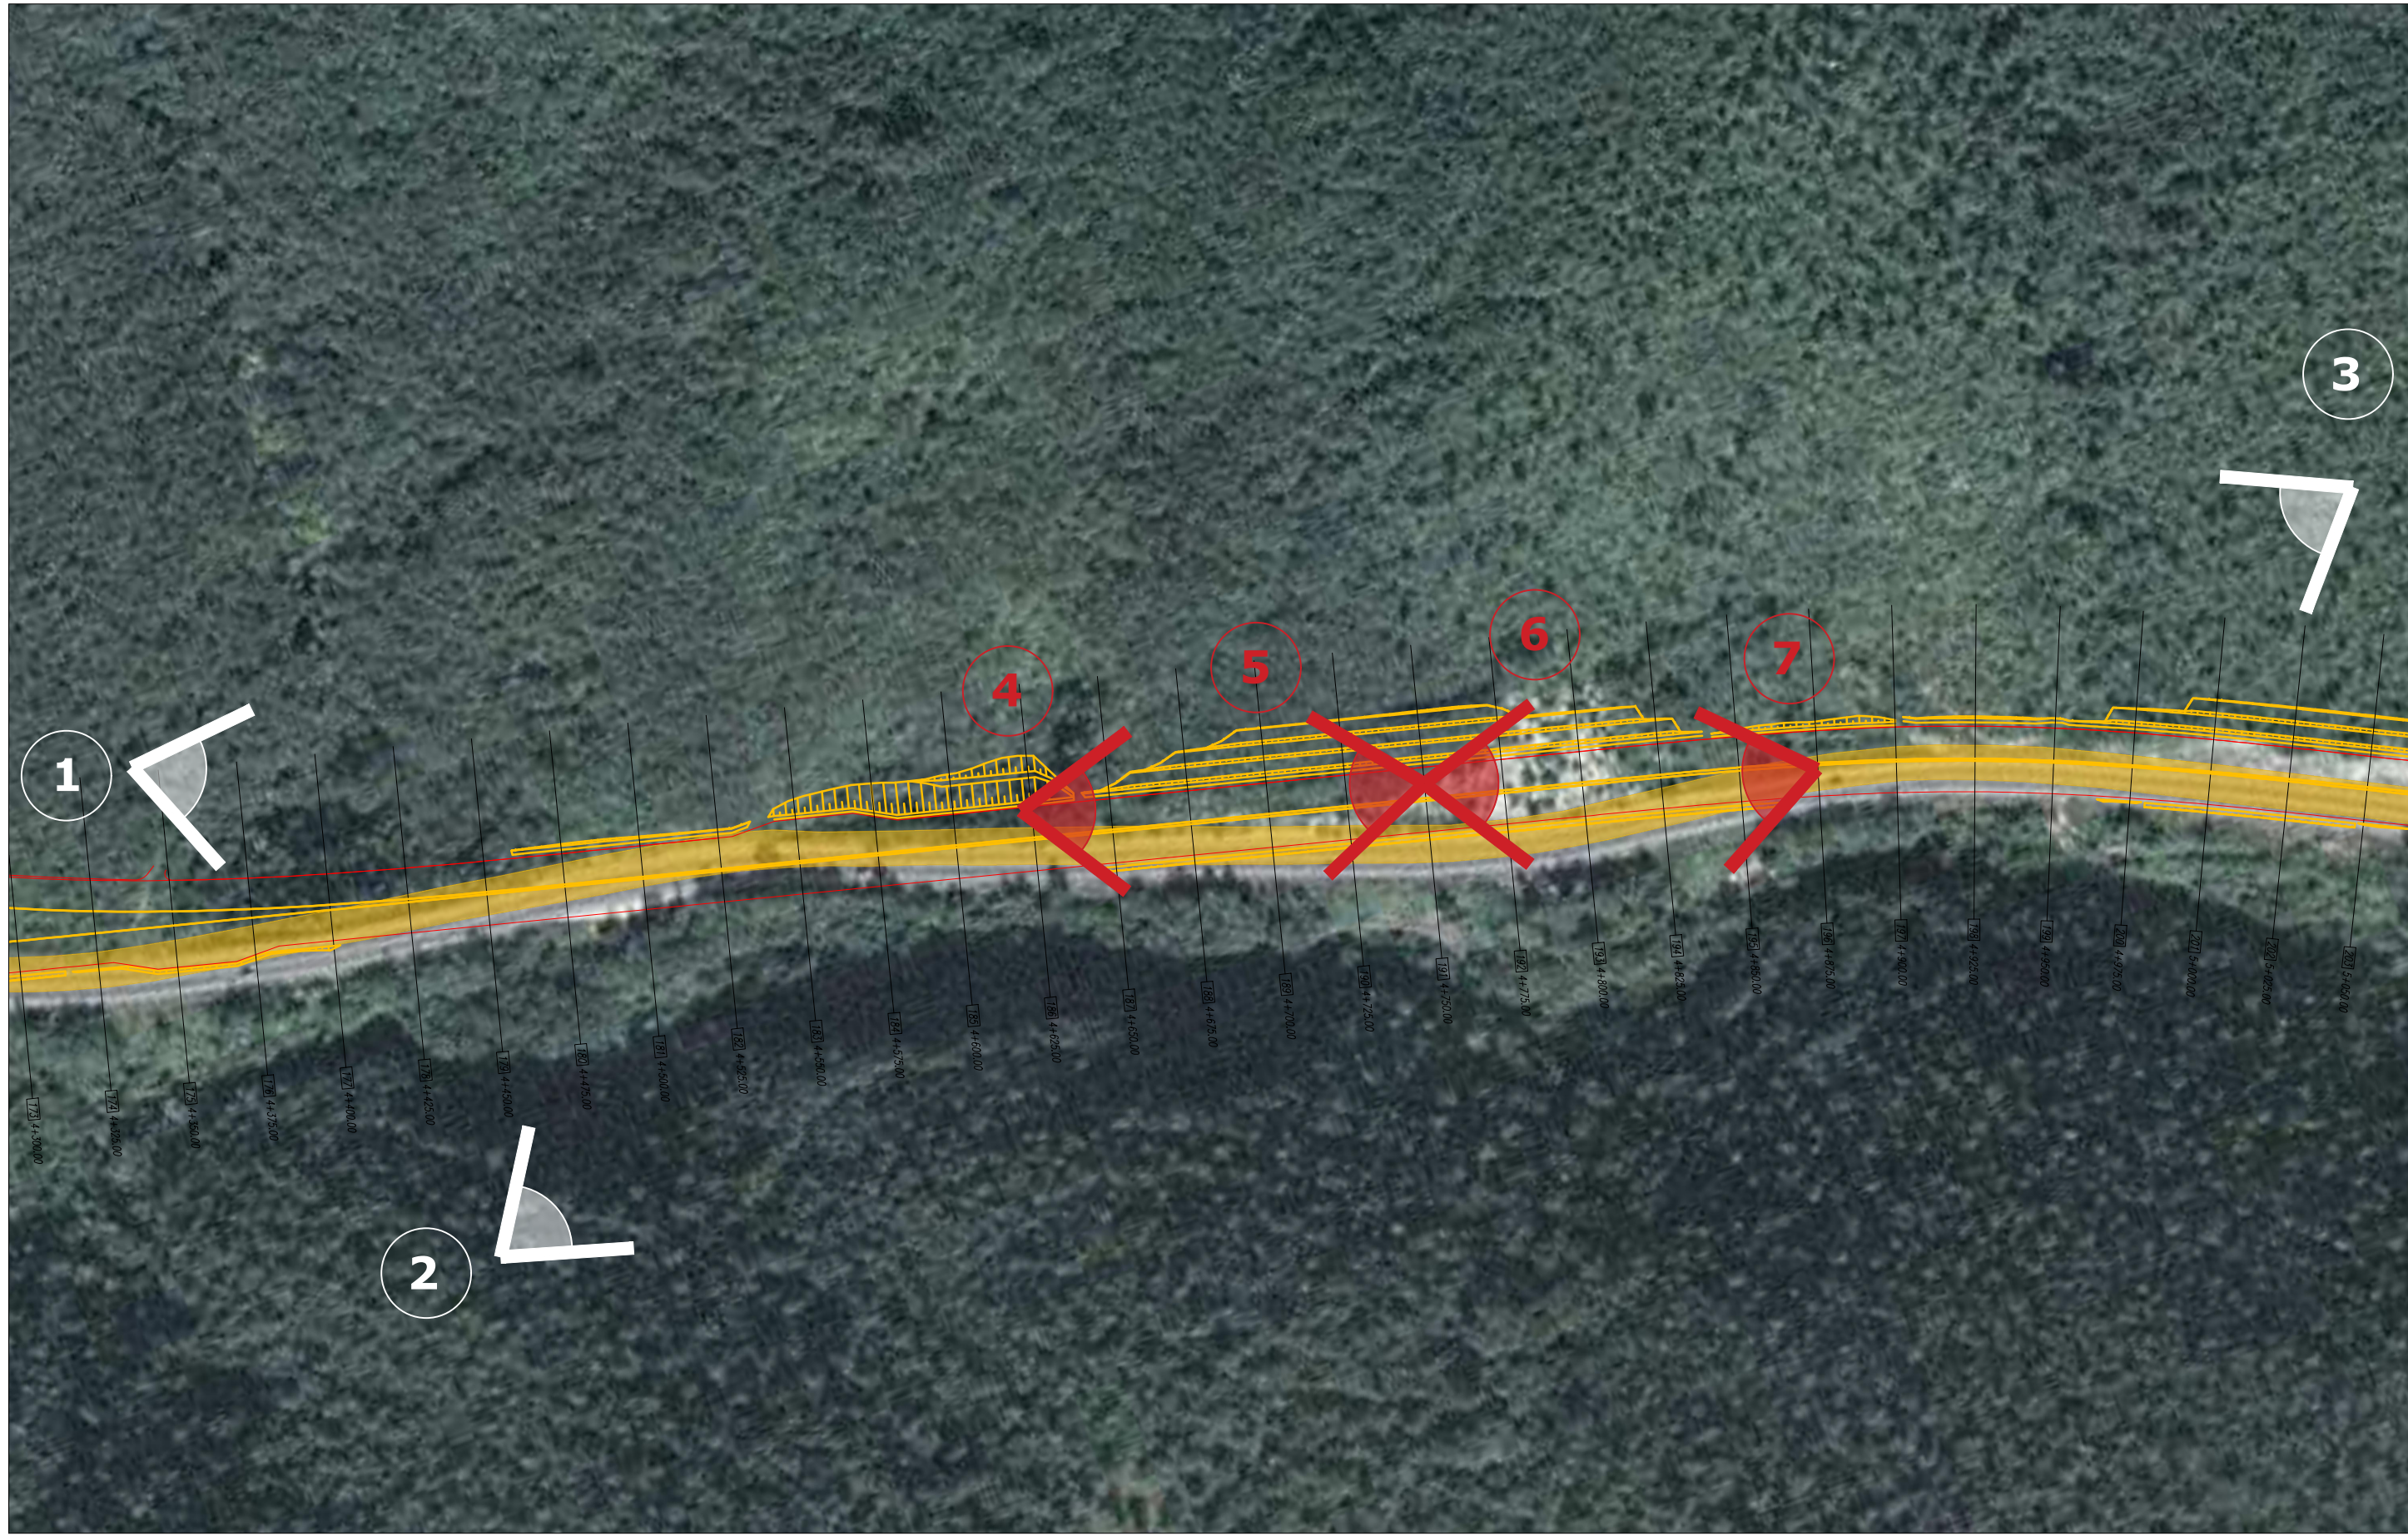


VISTE 3D DELL'AREA DI INTERVENTO

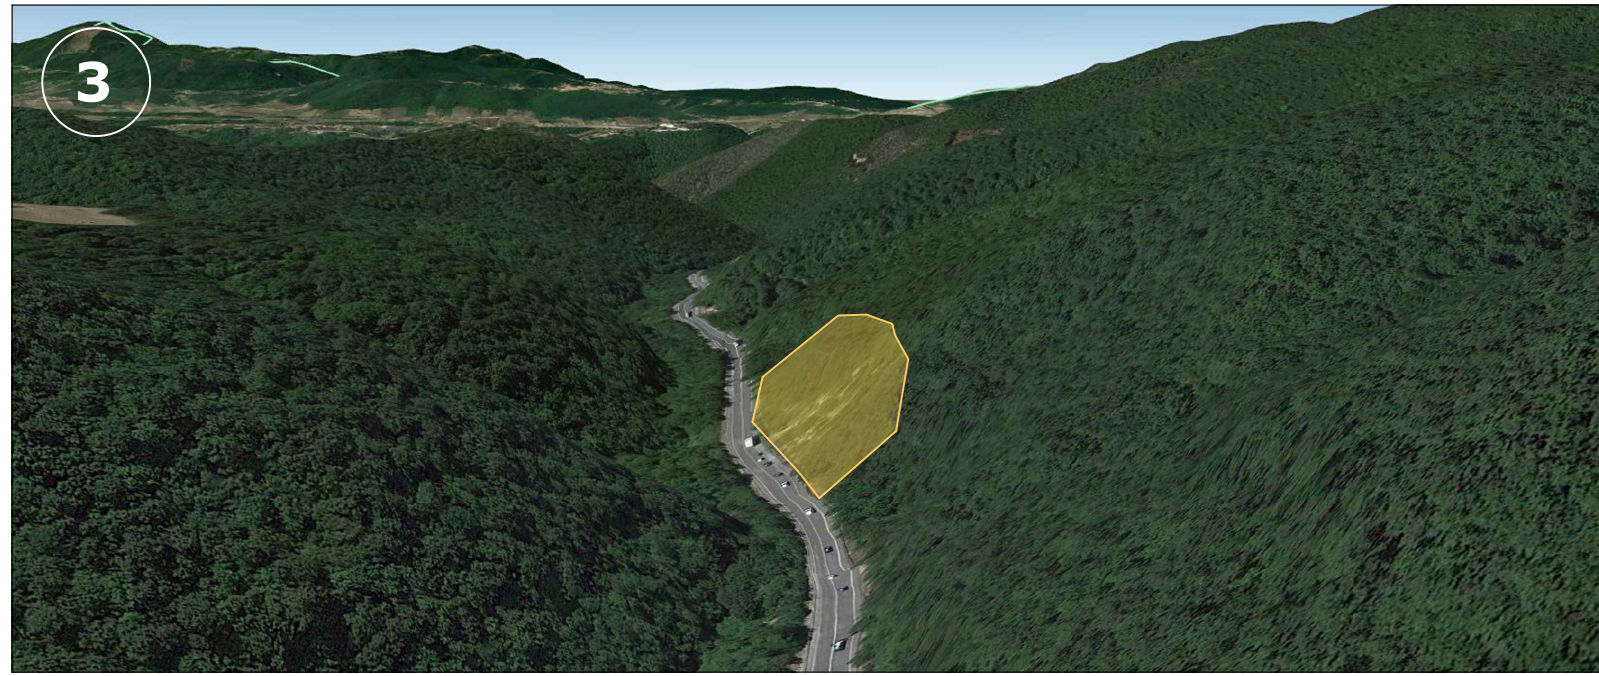

PLANIMETRIA SU ORTOFOTO - SCALA 1:2000

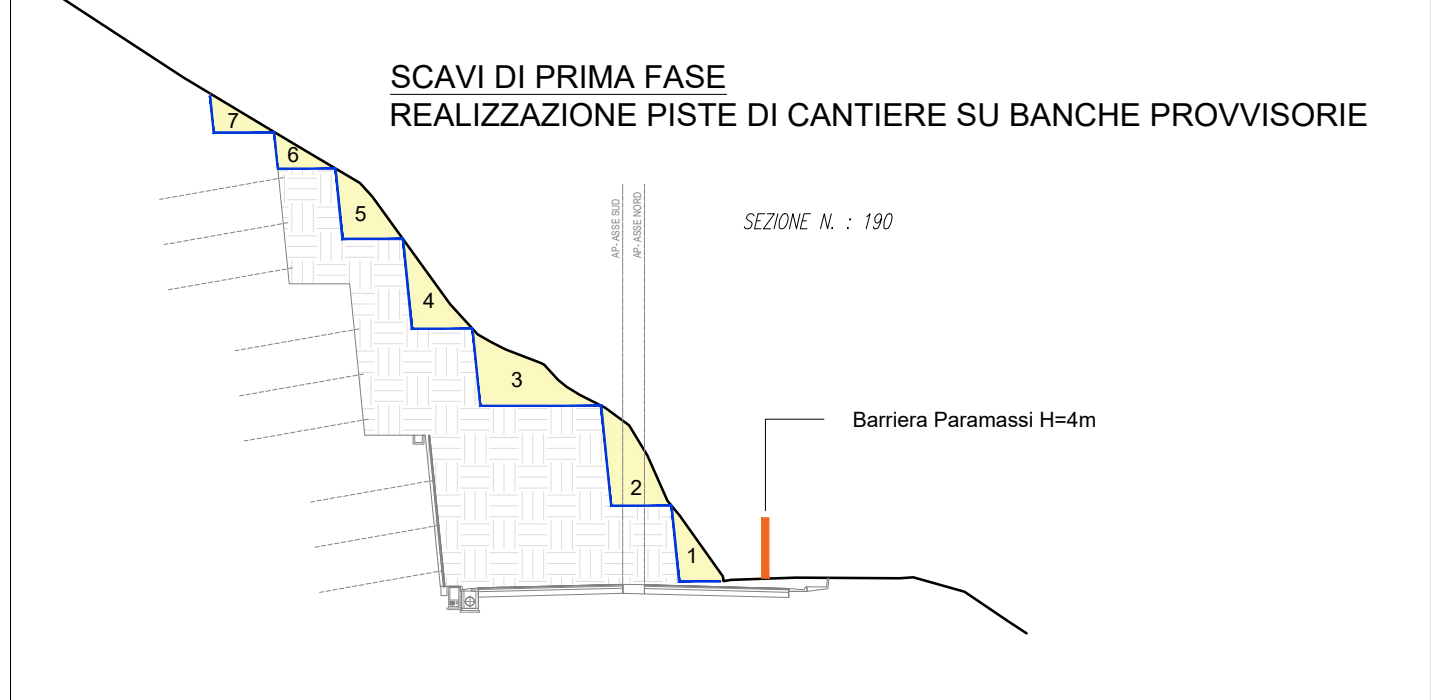


SEZIONI - SCALA 1:500

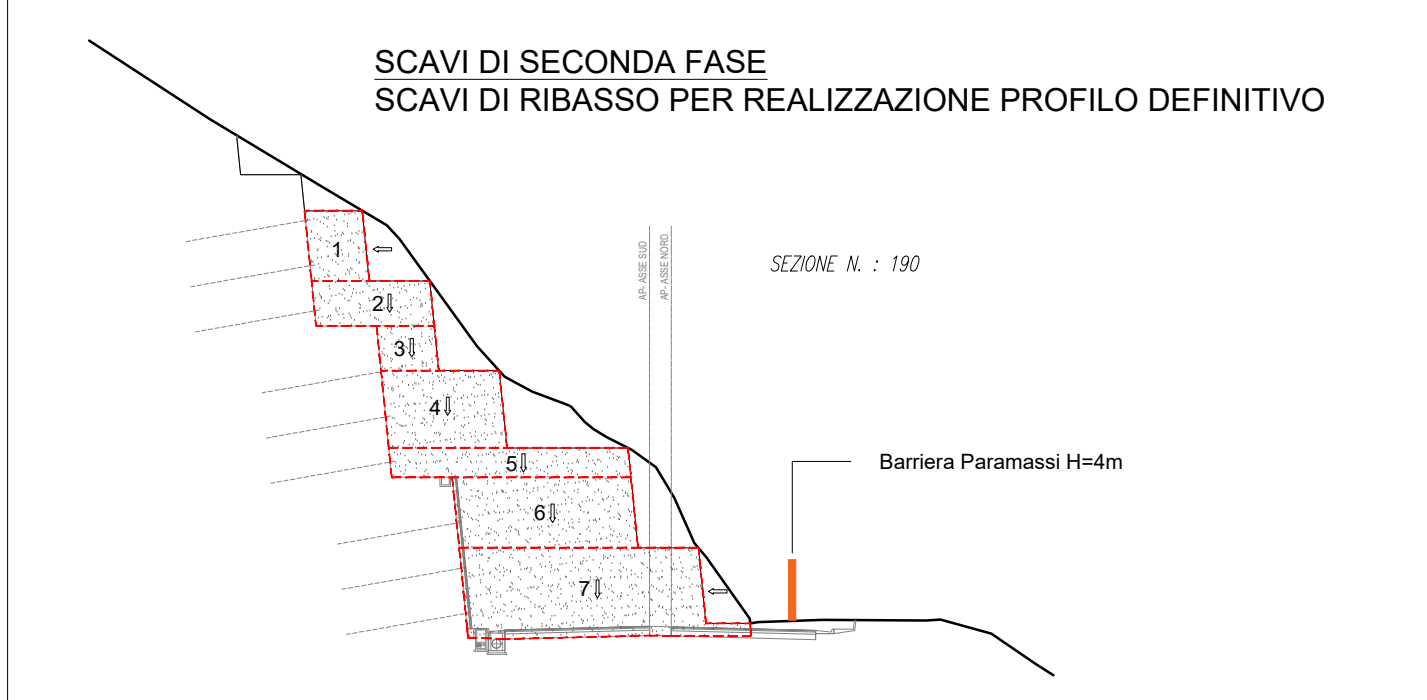

SEZIONI - SCALA 1:500




VISTE DELL'AREA DI INTERVENTO dalla SS4

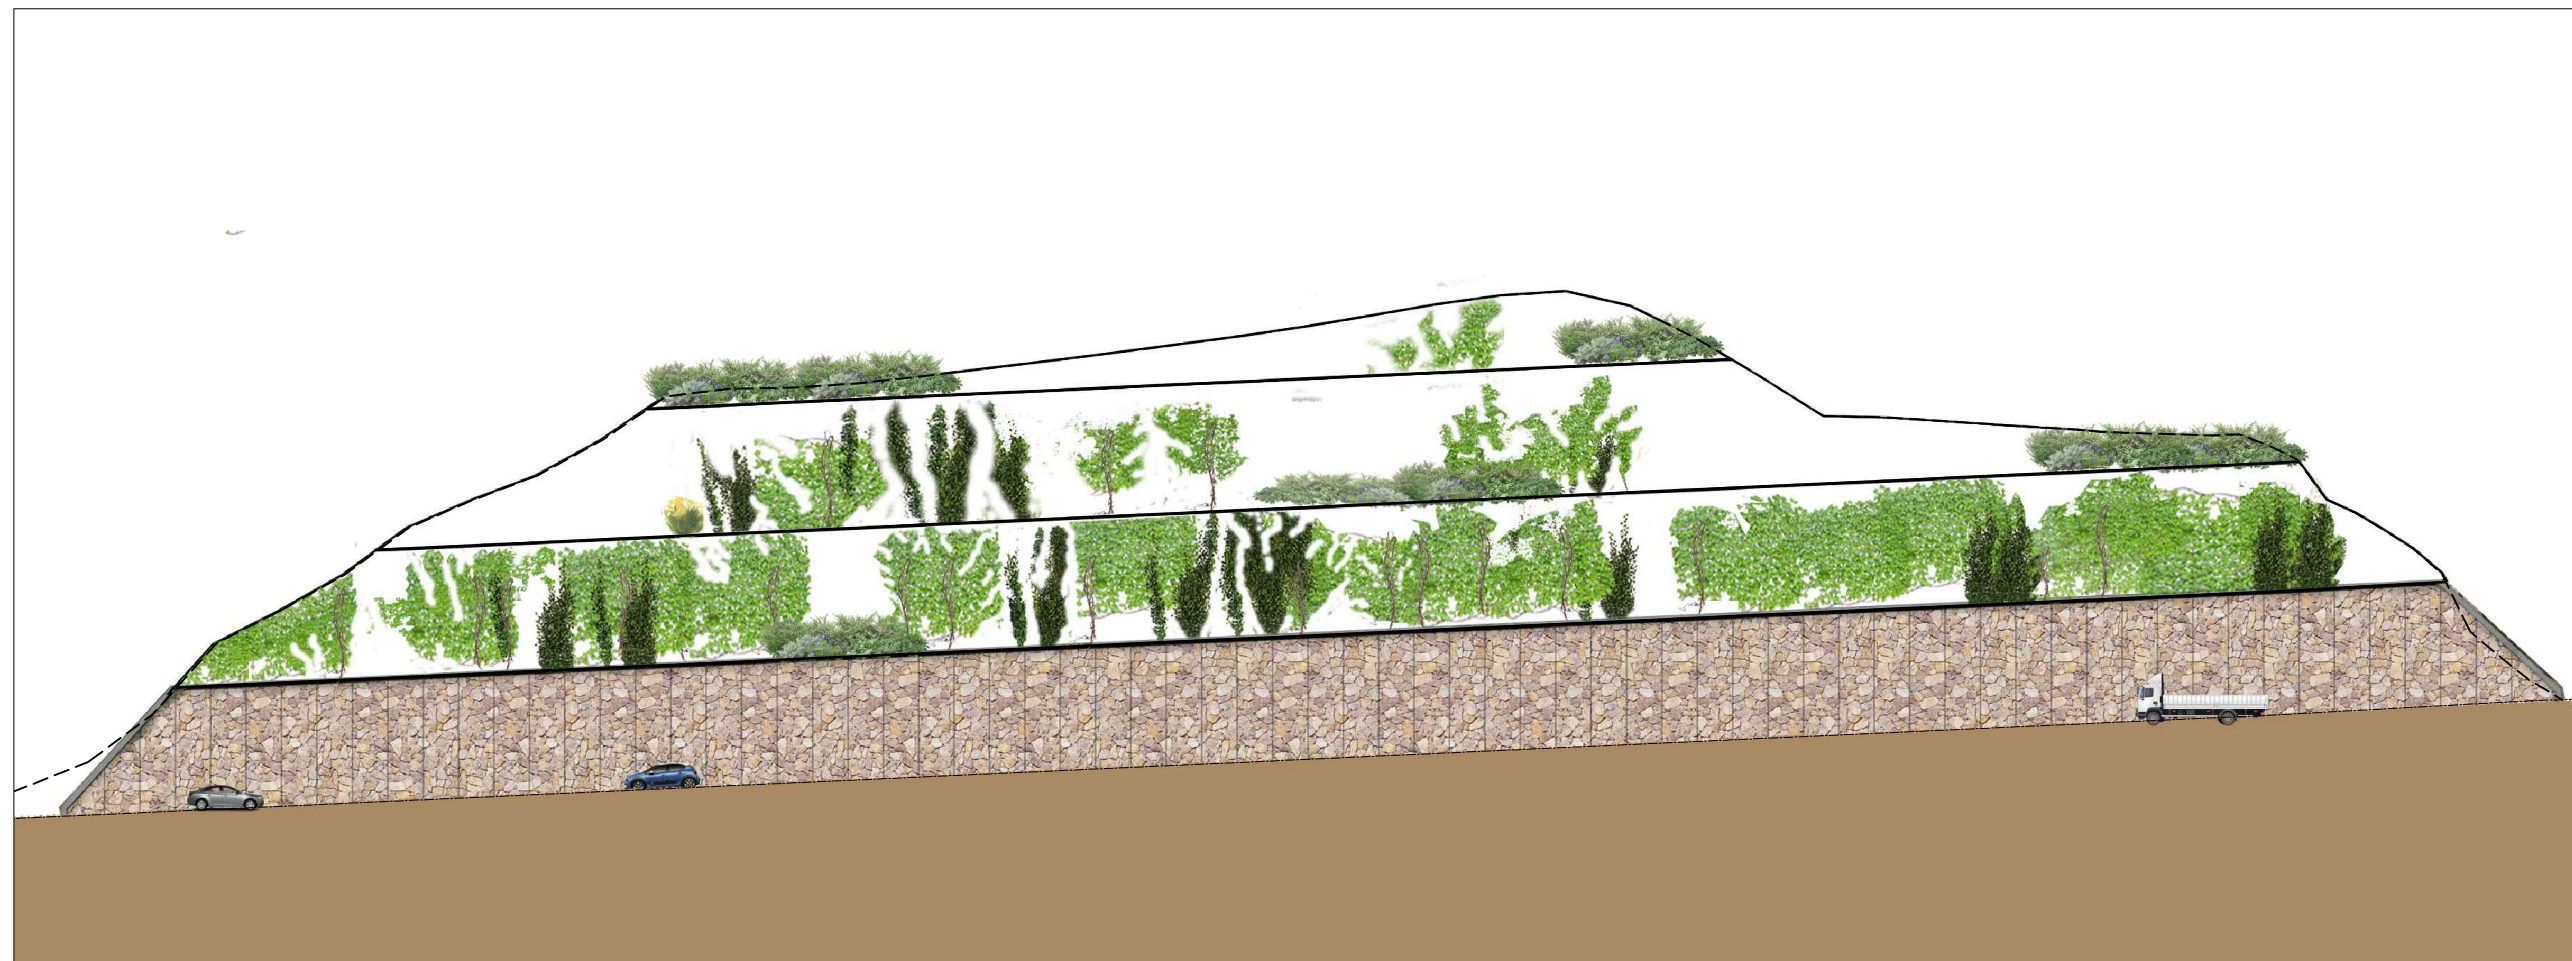

ESECUZIONE TAGLI DI VERSANTE - PROSPETTO TECNICO




ESECUZIONE TAGLI DI VERSANTE - PROSPETTO CON FOTOSIMULAZIONE

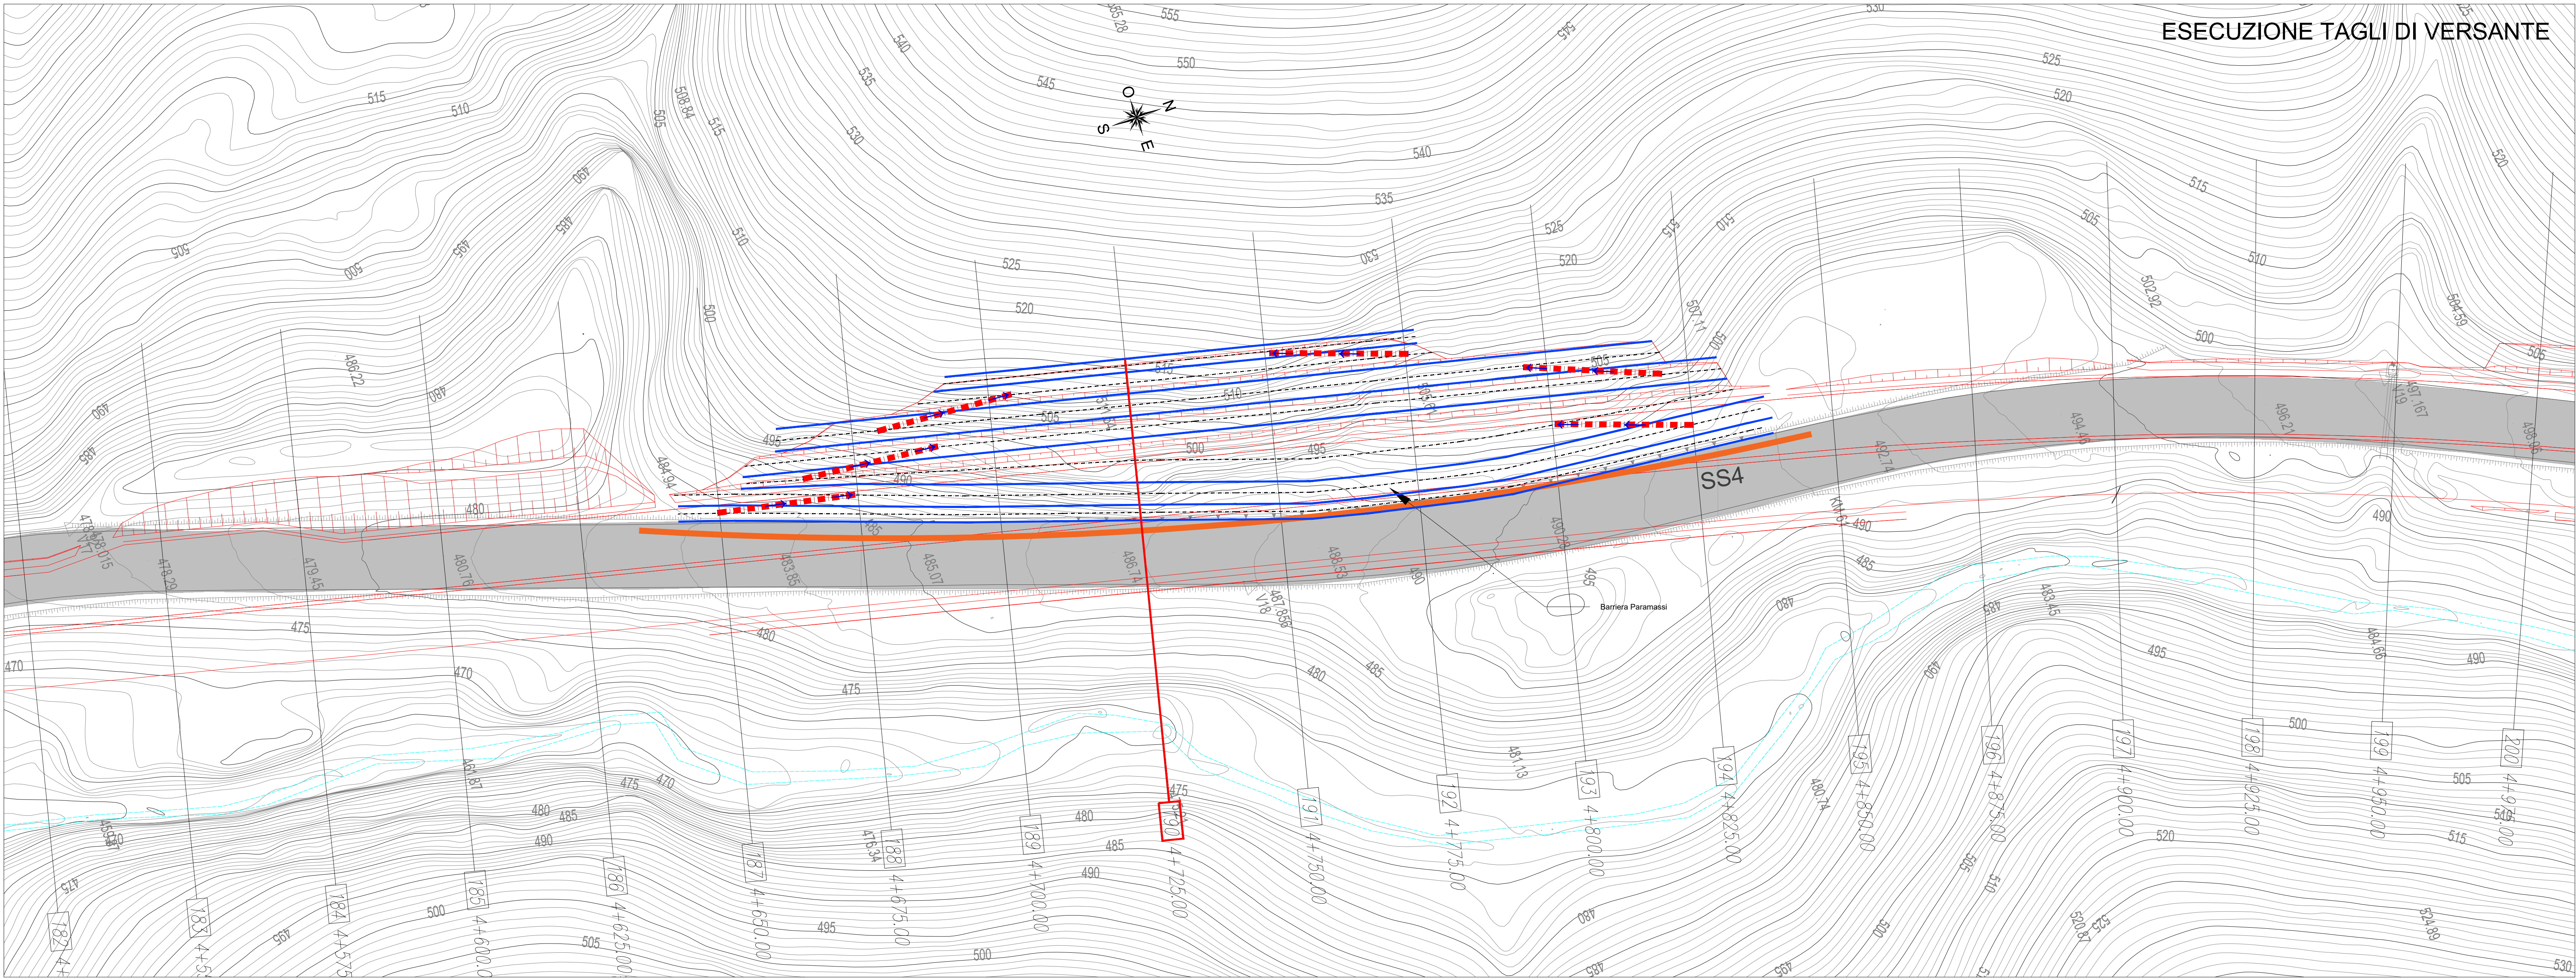

PLANIMETRIA SU CARTOGRAFIA - SCALA 1:500



MEZZI DI CANTIERE (impiegati nei movimenti terra)

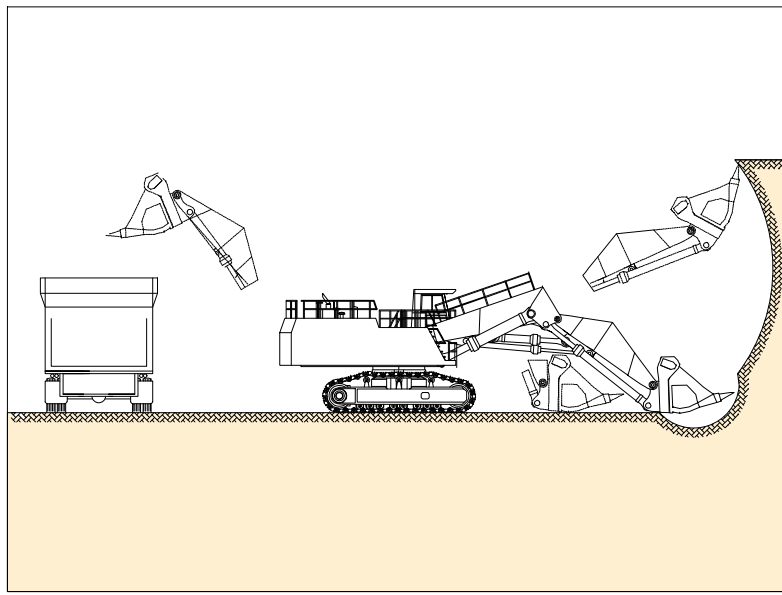

- ESCAVATORI
- BOBCAT
- PALE MECCANICHE

- MARTELLI DEMOLITORI PNEUMATICI IDRAULICI
- DUMPER
- AUTOMEZZI PER TRASPORTO TERRE

KEY PLAN

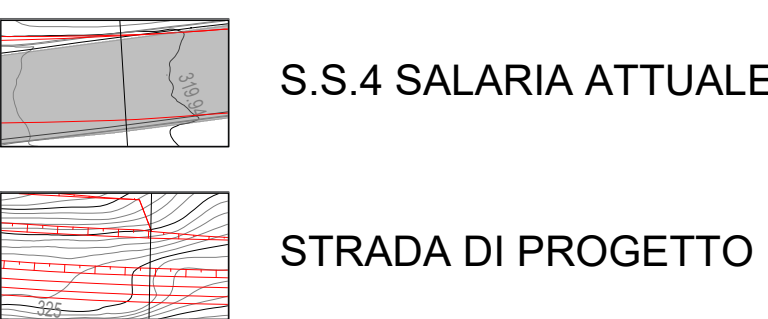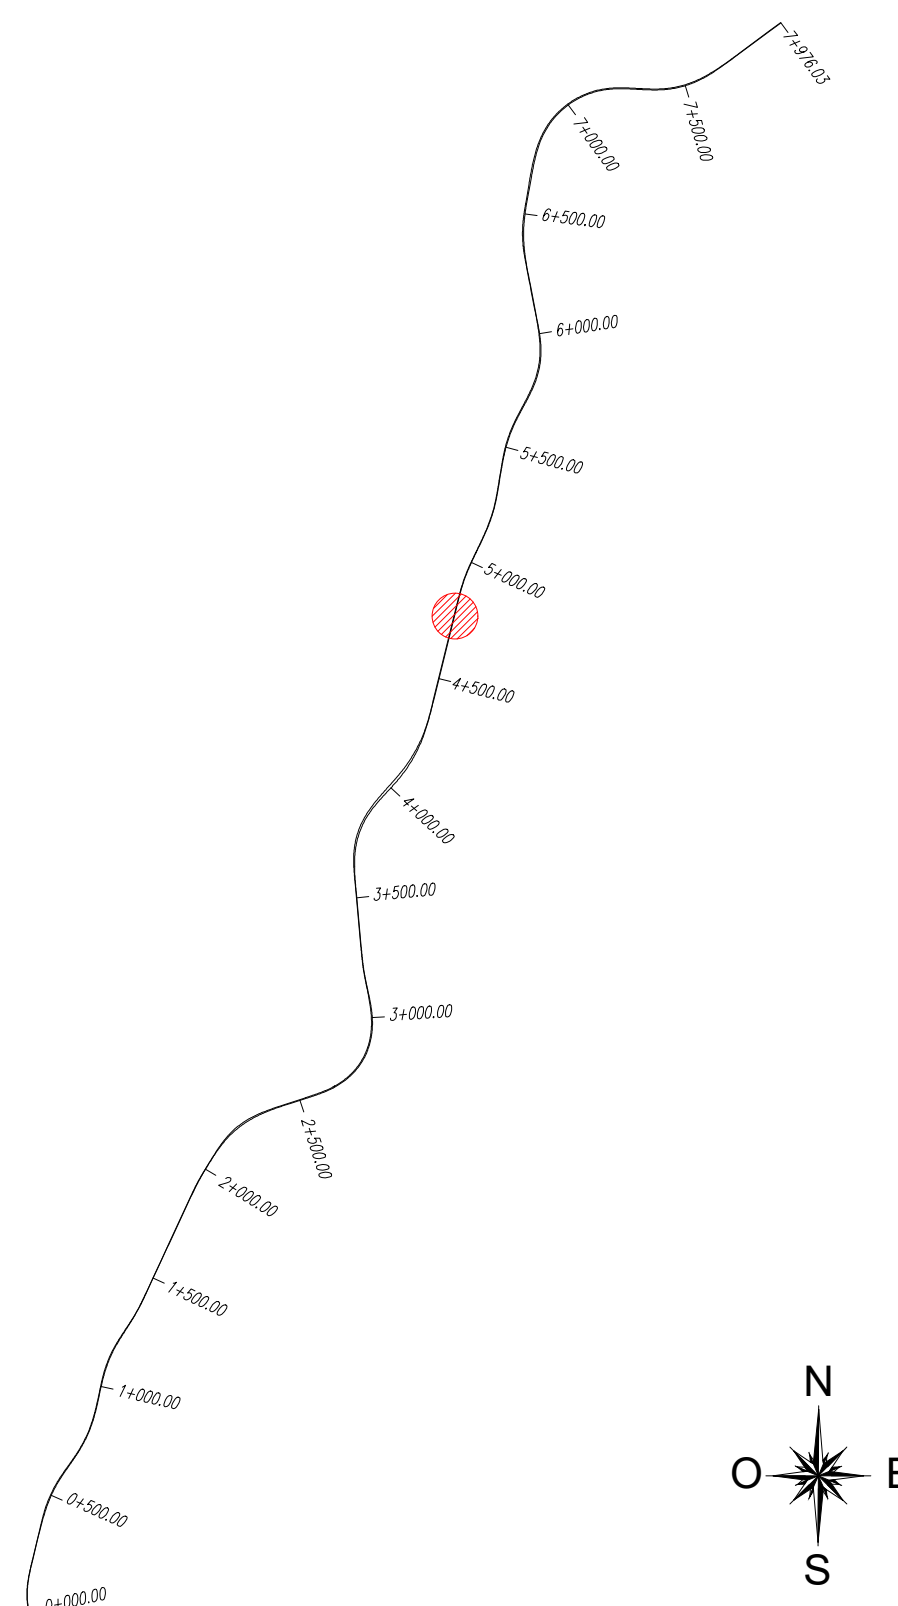



Direzione Progettazione e Realizzazione Lavori

Strada Statale 4 VIA SALARIA

Adeguamento della piattaforma stradale e messa in sicurezza dal Km 56+000 al Km 70+800

PROGETTO DEFINITIVO

COD RM180
COD RM364

PROGETTAZIONE: R.T.I.: PROGİN S.p.A. (capogruppo mandataria)
CREW Cremonesi Workshop S.r.l. - TECNOSISTEM S.p.A.
ECOPLAME S.r.l. - ART Risorse Ambiente Territorio S.r.l.

RESPONSABILE INTEGRAZIONE PRESTAZIONI SPECIALISTICHE:
Dott. Ing. Antonio GRIMALDI (Progin S.p.A.)
PROGETTISTA FIRMATARIO:
Dott. Ing. Lorenzo INFANTE (Progin S.p.A.)
RESPONSABILE STUDIO IMPATTO AMBIENTALE
Dott. Arch. Salvatore SCOPPETTA (Progin S.p.A.)

CAPOGRUPPO MANDATARIA:
PROGETTAZIONE
INFRASTRUTTURE
PROGIN S.p.A.
MANDANTE:
N. GEOLOGO:
Dott. Geol. Giovanni CARRA (ART Ambiente Risorse e Territorio S.r.l.)
N. COORDINATORE PER LA SICUREZZA IN FASE DI PROGETTAZIONE:
Dott. Ing. Michele Cusale (Progin S.p.A.)
VISTO IL RESPONSABILE DEL PROCEDIMENTO:
Dott. Ing. Achille DEVITOFRANCESCHI
PROTOCOLLO DATA



Direttore Tecnico:
Dott. Arch. Claudio TURRINI



Direttore Tecnico:
Dott. Ing. Andrea Avelta



Direttore Tecnico:
Dott. Ing. Ivano FRESCIA



Direttore Tecnico:
Dott. Arch. Pasquale Plesano

STUDIO DI IMPATTO AMBIENTALE
PARTE PROGETTUALE - CANTIERIZZAZIONE
FASI ESECUTIVE VERSANTI - LOTTO 1 - TAV. 3 di 4

CODICE PROGETTO	NOME FILE	REVISIONE	SCALA		
DP RM 180D20					
DP RM 364D20					
CODICE ELAB.	T001A03AMBCT17	B			
B	Emissione a seguito istruttoria ANAS	11/21	R. Di Stefano	S. Greco	S. Scoppetta
A	Prima emissione	08/21	R. Di Stefano	S. Greco	S. Scoppetta
REV.	DESCRIZIONE	DATA	REDATTO	VERIFICATO	APPROVATO