PLANIMETRIA FASE 1

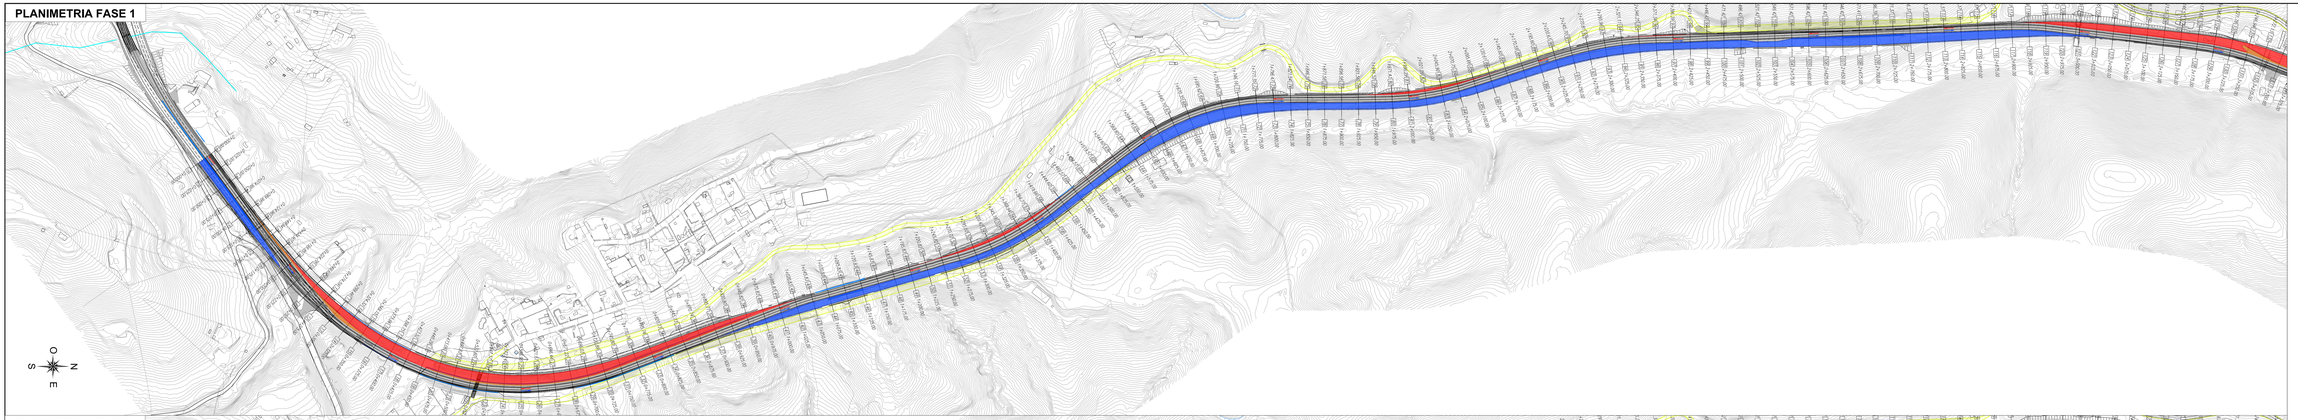

PLANIMETRIA FASE 2

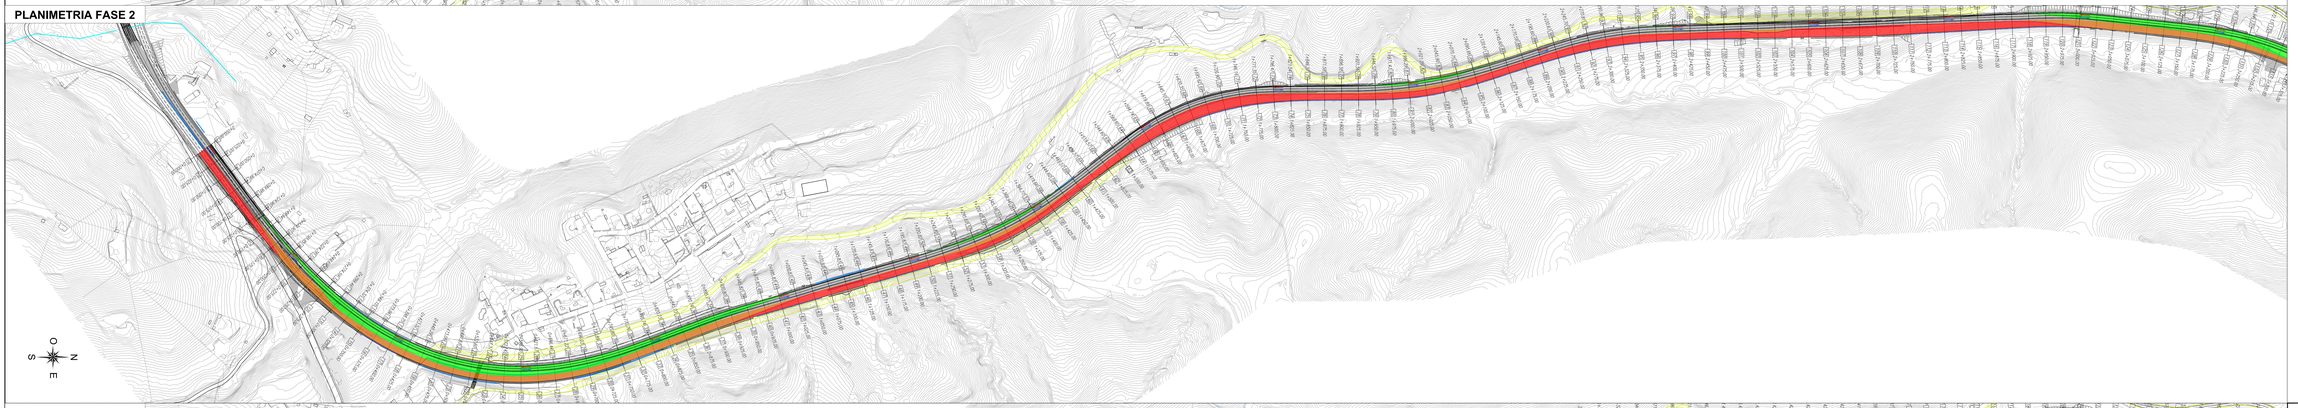

PLANIMETRIA FASE 3

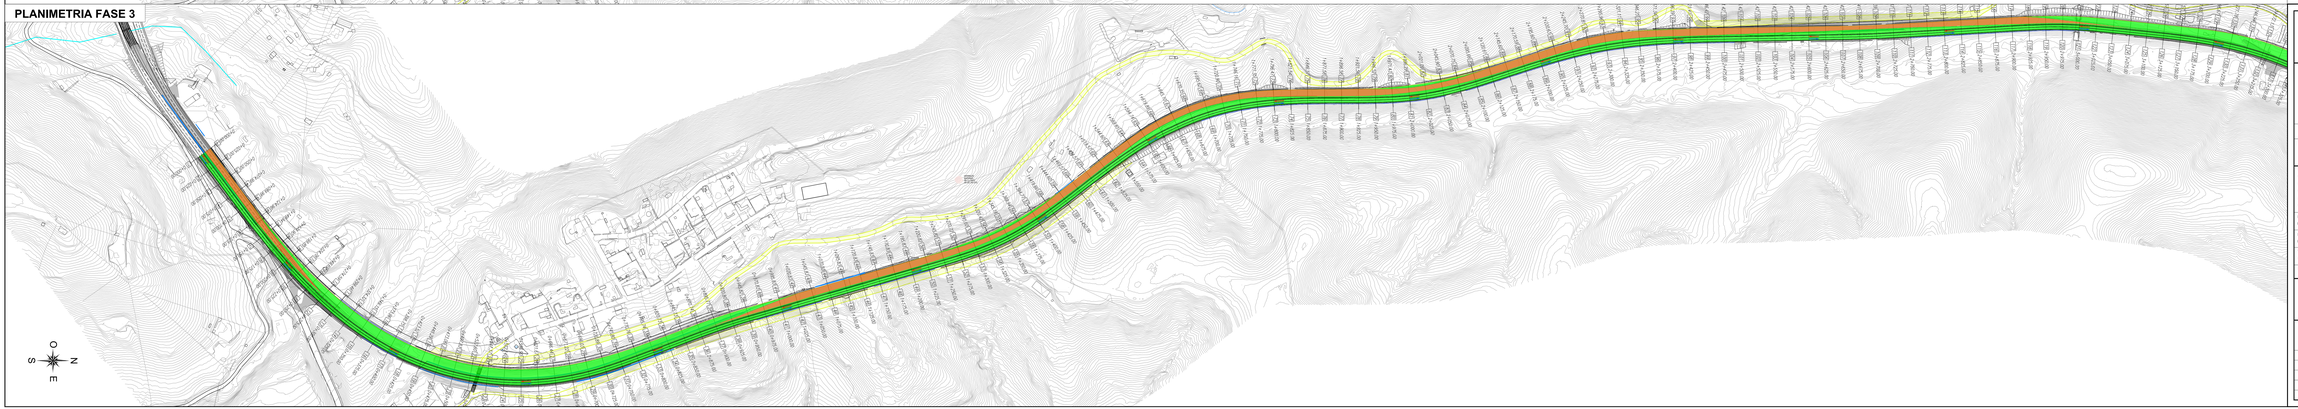

KEYPLAN

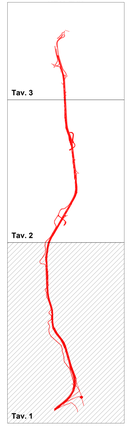

LEGENDA

- Sede autostradale esistente attuale
- Sede in fase di realizzazione
- Sede da realizzata nelle fasi successive
- Adeguamento sede esistente
- Sede realizzata nelle fasi precedenti
- Traffico direzione sud
- Traffico direzione nord

anas — Direzione Progettazione e Realizzazione Lavori

Strada Statale 4 VIA SALARIA
Adeguamento della piattaforma stradale e messa in sicurezza
dal Km 56+000 al Km 70+800

PROGETTO DEFINITIVO — COD. RM180 / COD. RM364

PROGETTAZIONE: R.T.I.: PROGIN S.p.A. (capogruppo mandataria)
CREW Cremonesi Workshop S.r.l - TECNO SISTEM S.p.A.
ECOPLAME S.r.l. - ART Risorse Ambiente Territorio S.r.l

RESPONSABILE INTEGRAZIONE PRESTAZIONI SPECIALISTICHE: Dott. Ing. Antonio GRIMALDI (Progin S.p.A.)
PROGETTISTA FIRMATARIO: Dott. Ing. Lorenzo INFANTE (Progin S.p.A.)
RESPONSABILE STUDIO IMPATTO AMBIENTALE: Dott. Arch. Salvatore SCOPPETTA (Progin S.p.A.)
IL GEOLOGO: Dott. Geol. Giovanni CARPA (ART Ambiente Risorse e Territorio S.r.l.)
IL COORDINATORE PER LA SICUREZZA IN FASE DI PROGETTAZIONE: Dott. Ing. Michele Carlaio (Progin S.p.A.)
VISTO IL RESPONSABILE DEL PROCEDIMENTO: Dott. Ing. Achille DEVITORRACESEOH
PROTOCOLLO — DATA

CAPOGRUPPO MANDATARIA: PROGIN S.p.A. — Direttore Tecnico: Dott. Ing. Lorenzo INFANTE
Progettista Responsabile Integrazione Prestazioni Specialistiche: LORENZO INFANTE
MANDANTI
CREW — Direttore Tecnico: Dott. Arch. Claudio TURRINI
TECNOSISTEM — Direttore Tecnico: Dott. Ing. Andrea Avella
art — Direttore Tecnico: Dott. Ing. Ivo FREDA
ECOPLAME — Direttore Tecnico: Dott. Arch. Pasquale Pisano

STUDIO DI IMPATTO AMBIENTALE
PARTE PROGETTUALE - CANTIERIZZAZIONE
SECONDO STRALCIO FUNZIONALE: Planimetria fasi realizzative asse principale TAV. 1 di 3

CODICE PROGETTO		NOME FILE		REVISIONE	SCALA:
DP RM 180D20					
DP RM 364D20	CODICE ELAB.	T00 IA03 AMB PE01		A	1:2000

REV	DESCRIZIONE	DATA	REDATTO	VERIFICATO	APPROVATO
A	Prima emissione	Nov 2021	L.Brescia	S.Scopetta	L.Infante