




Vista B - AREA CENTRO-SUD "Poggio San Lorenzo"

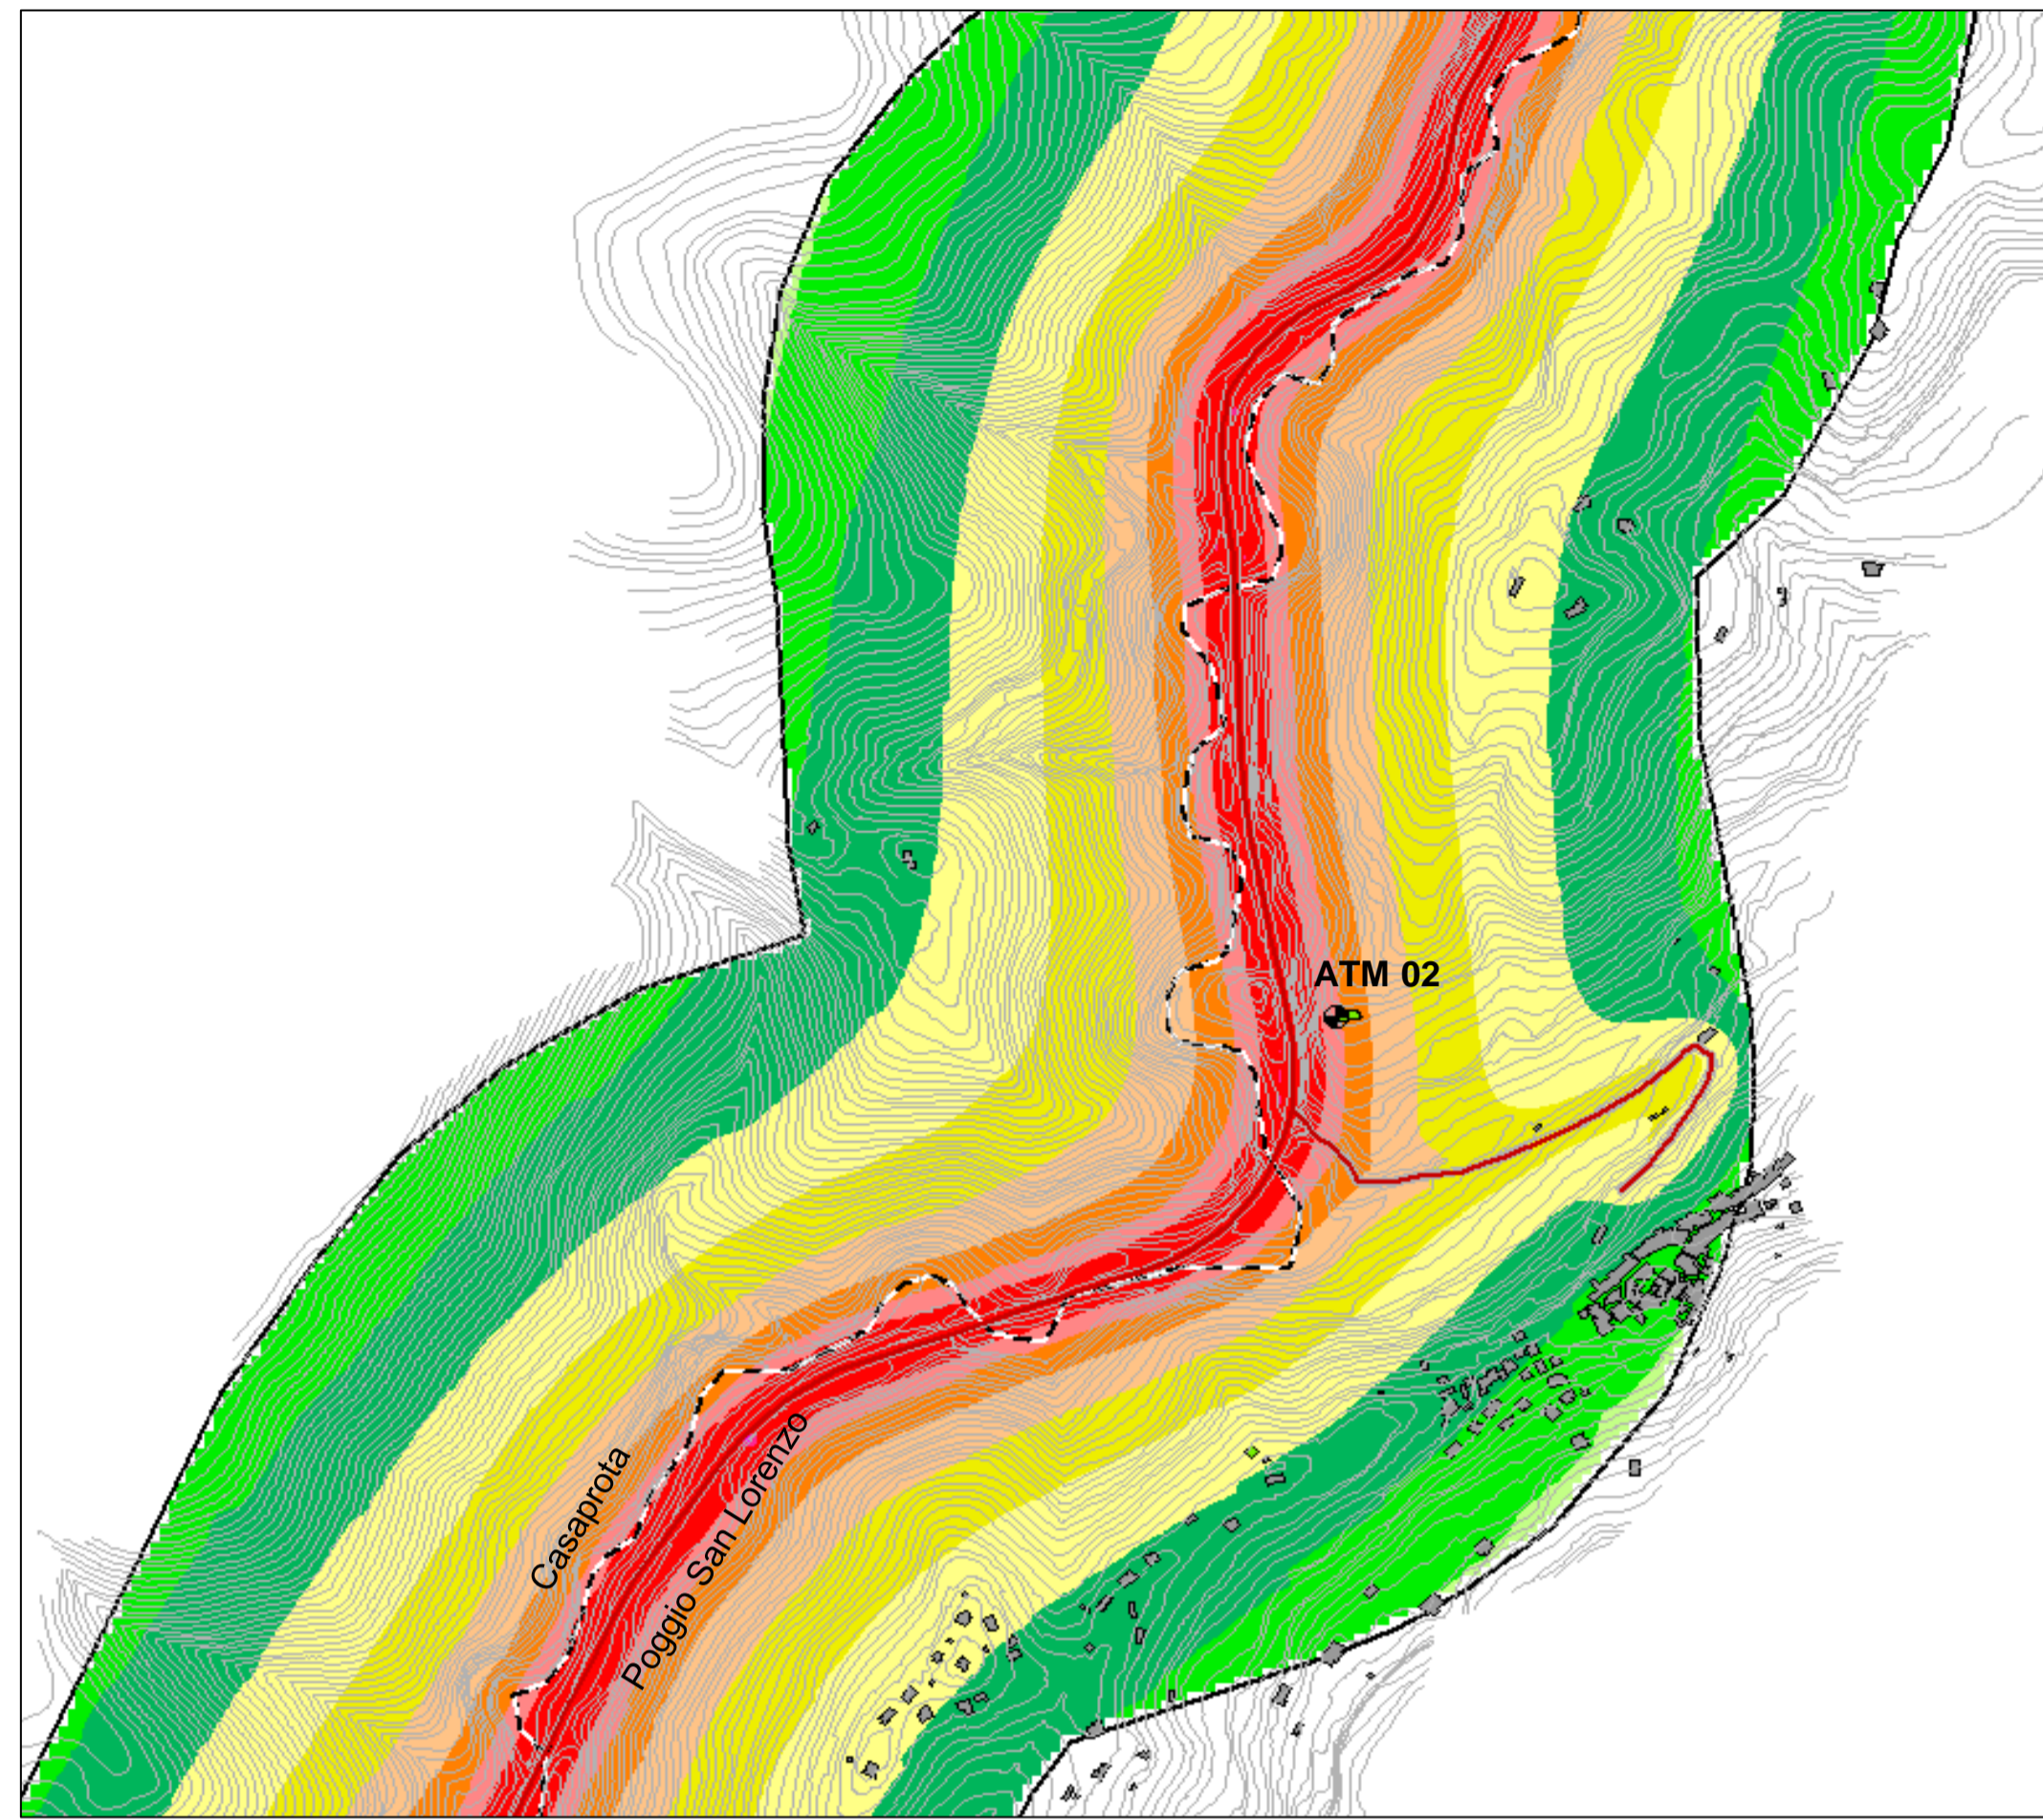



Vista D - AREA NORD "Ornaro Basso"

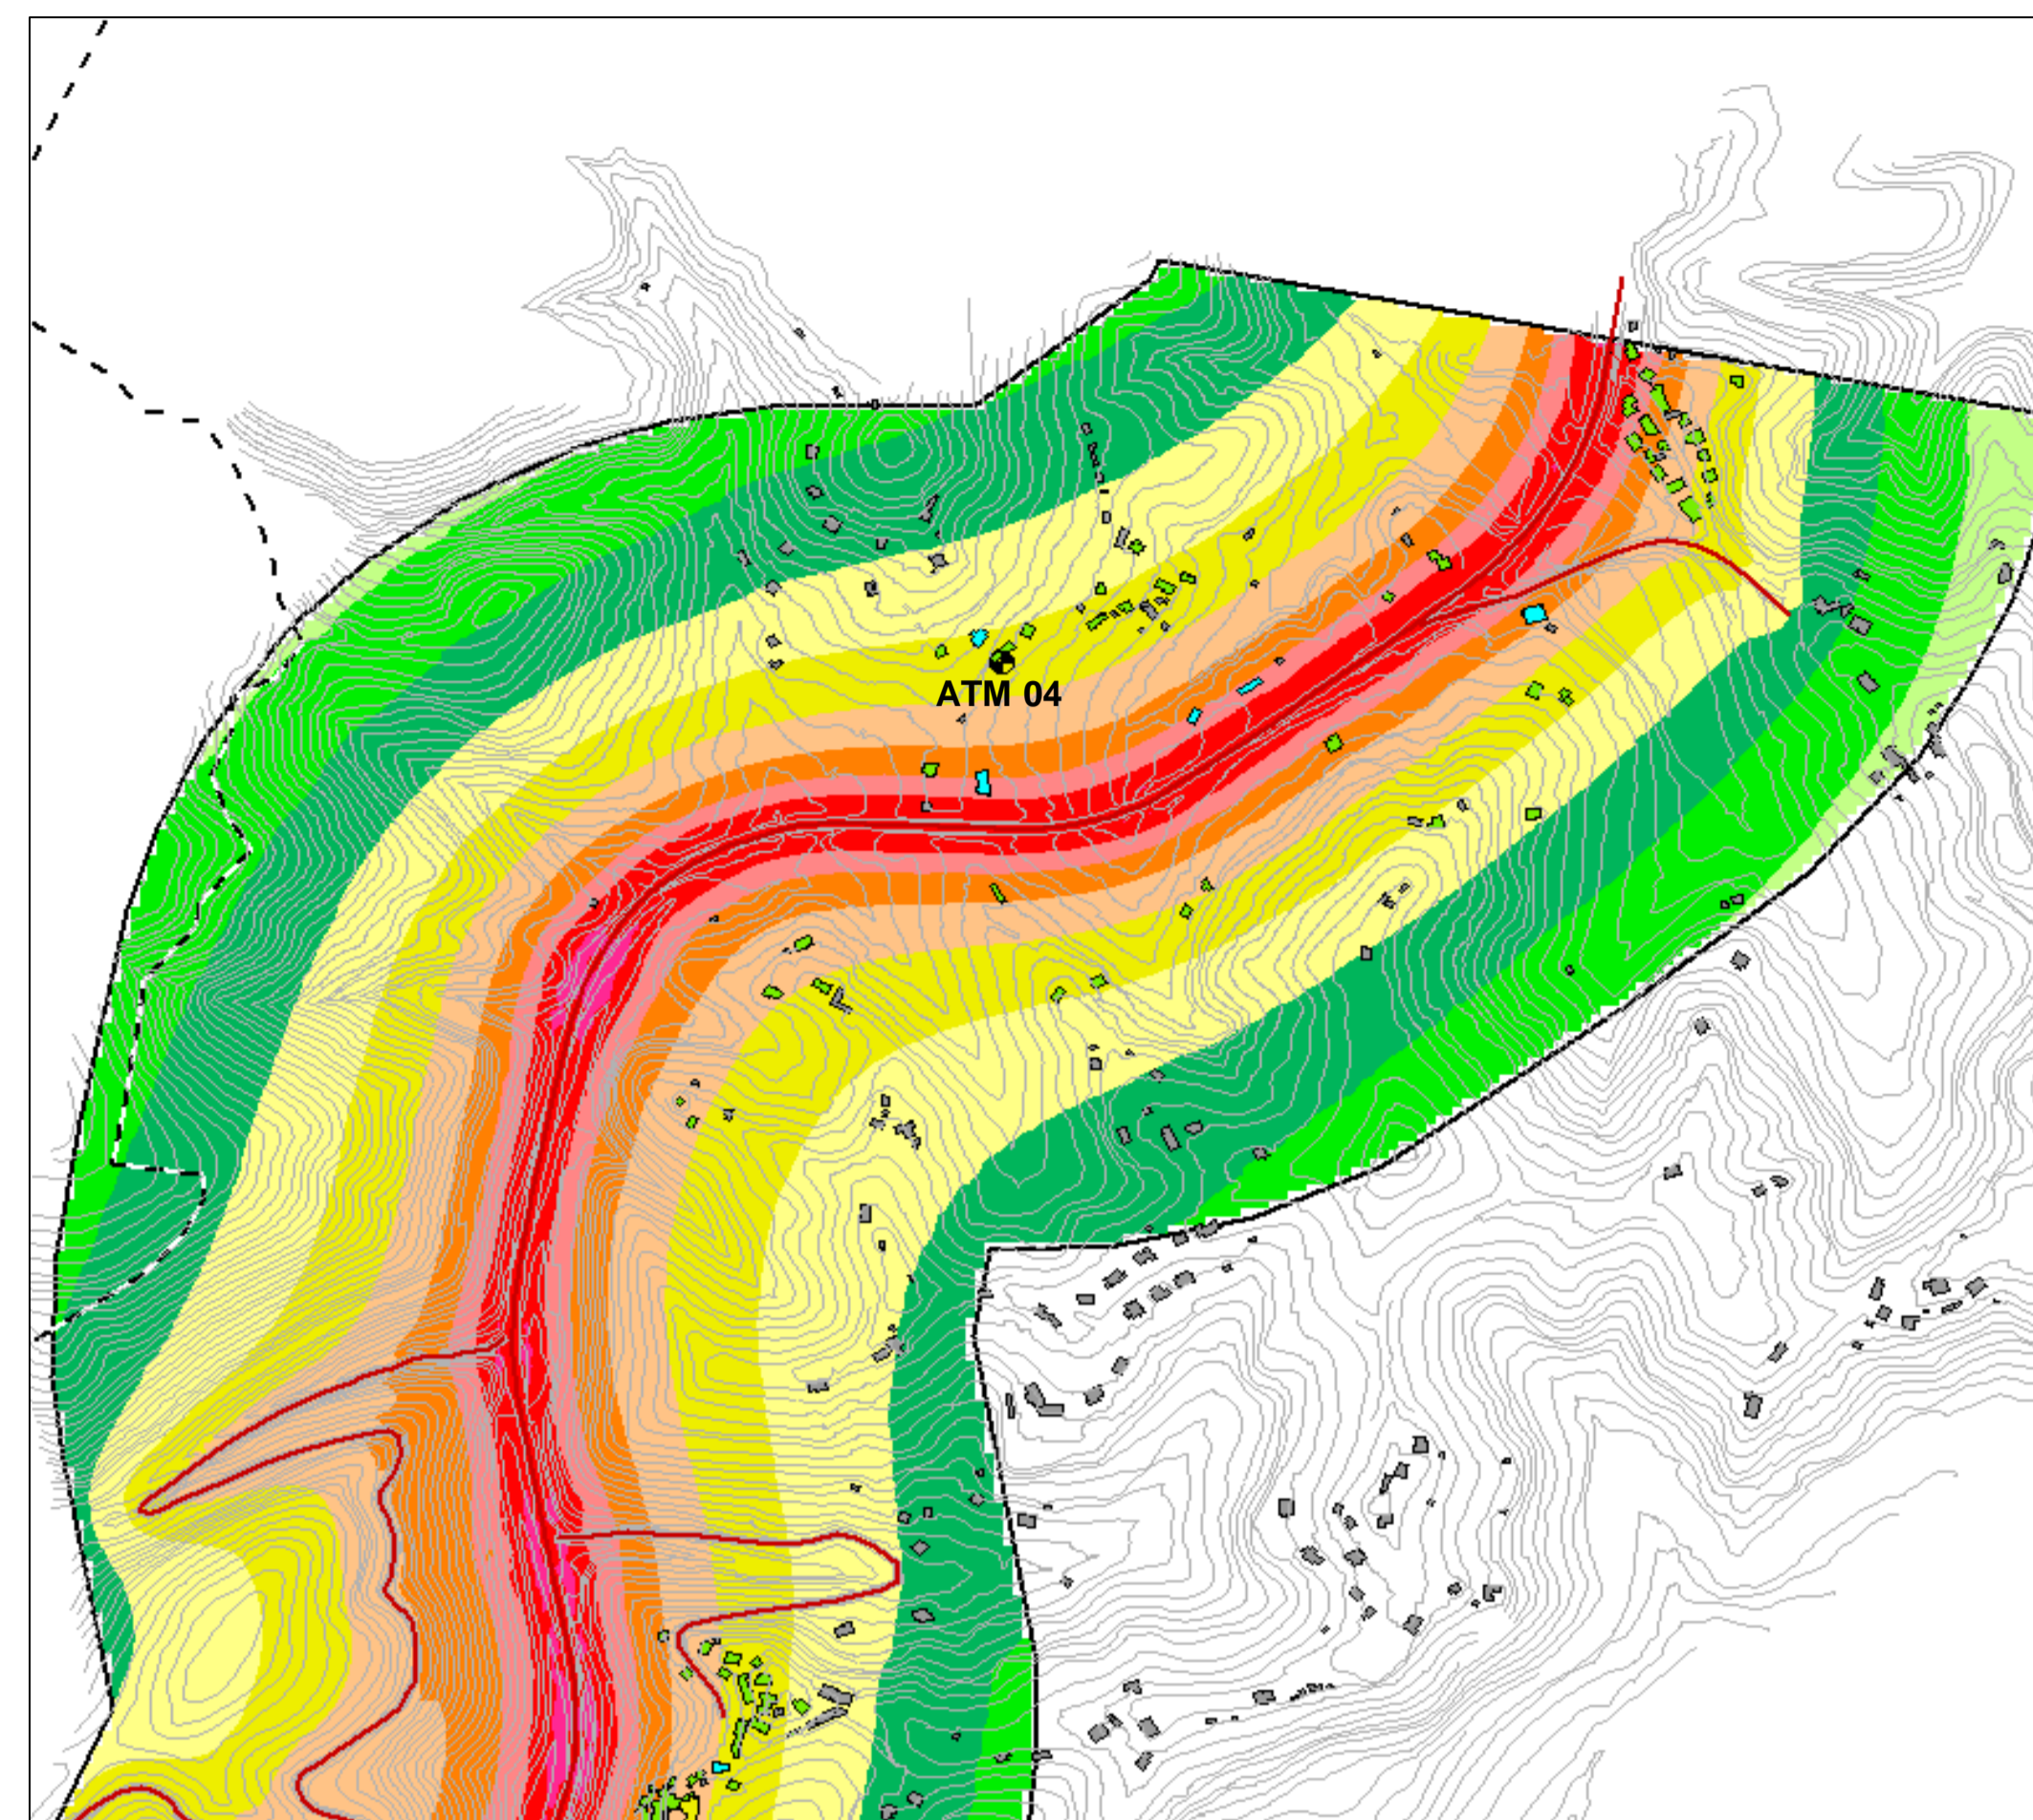

Vista A - AREA SUD "intersezione SR314 Licinese"

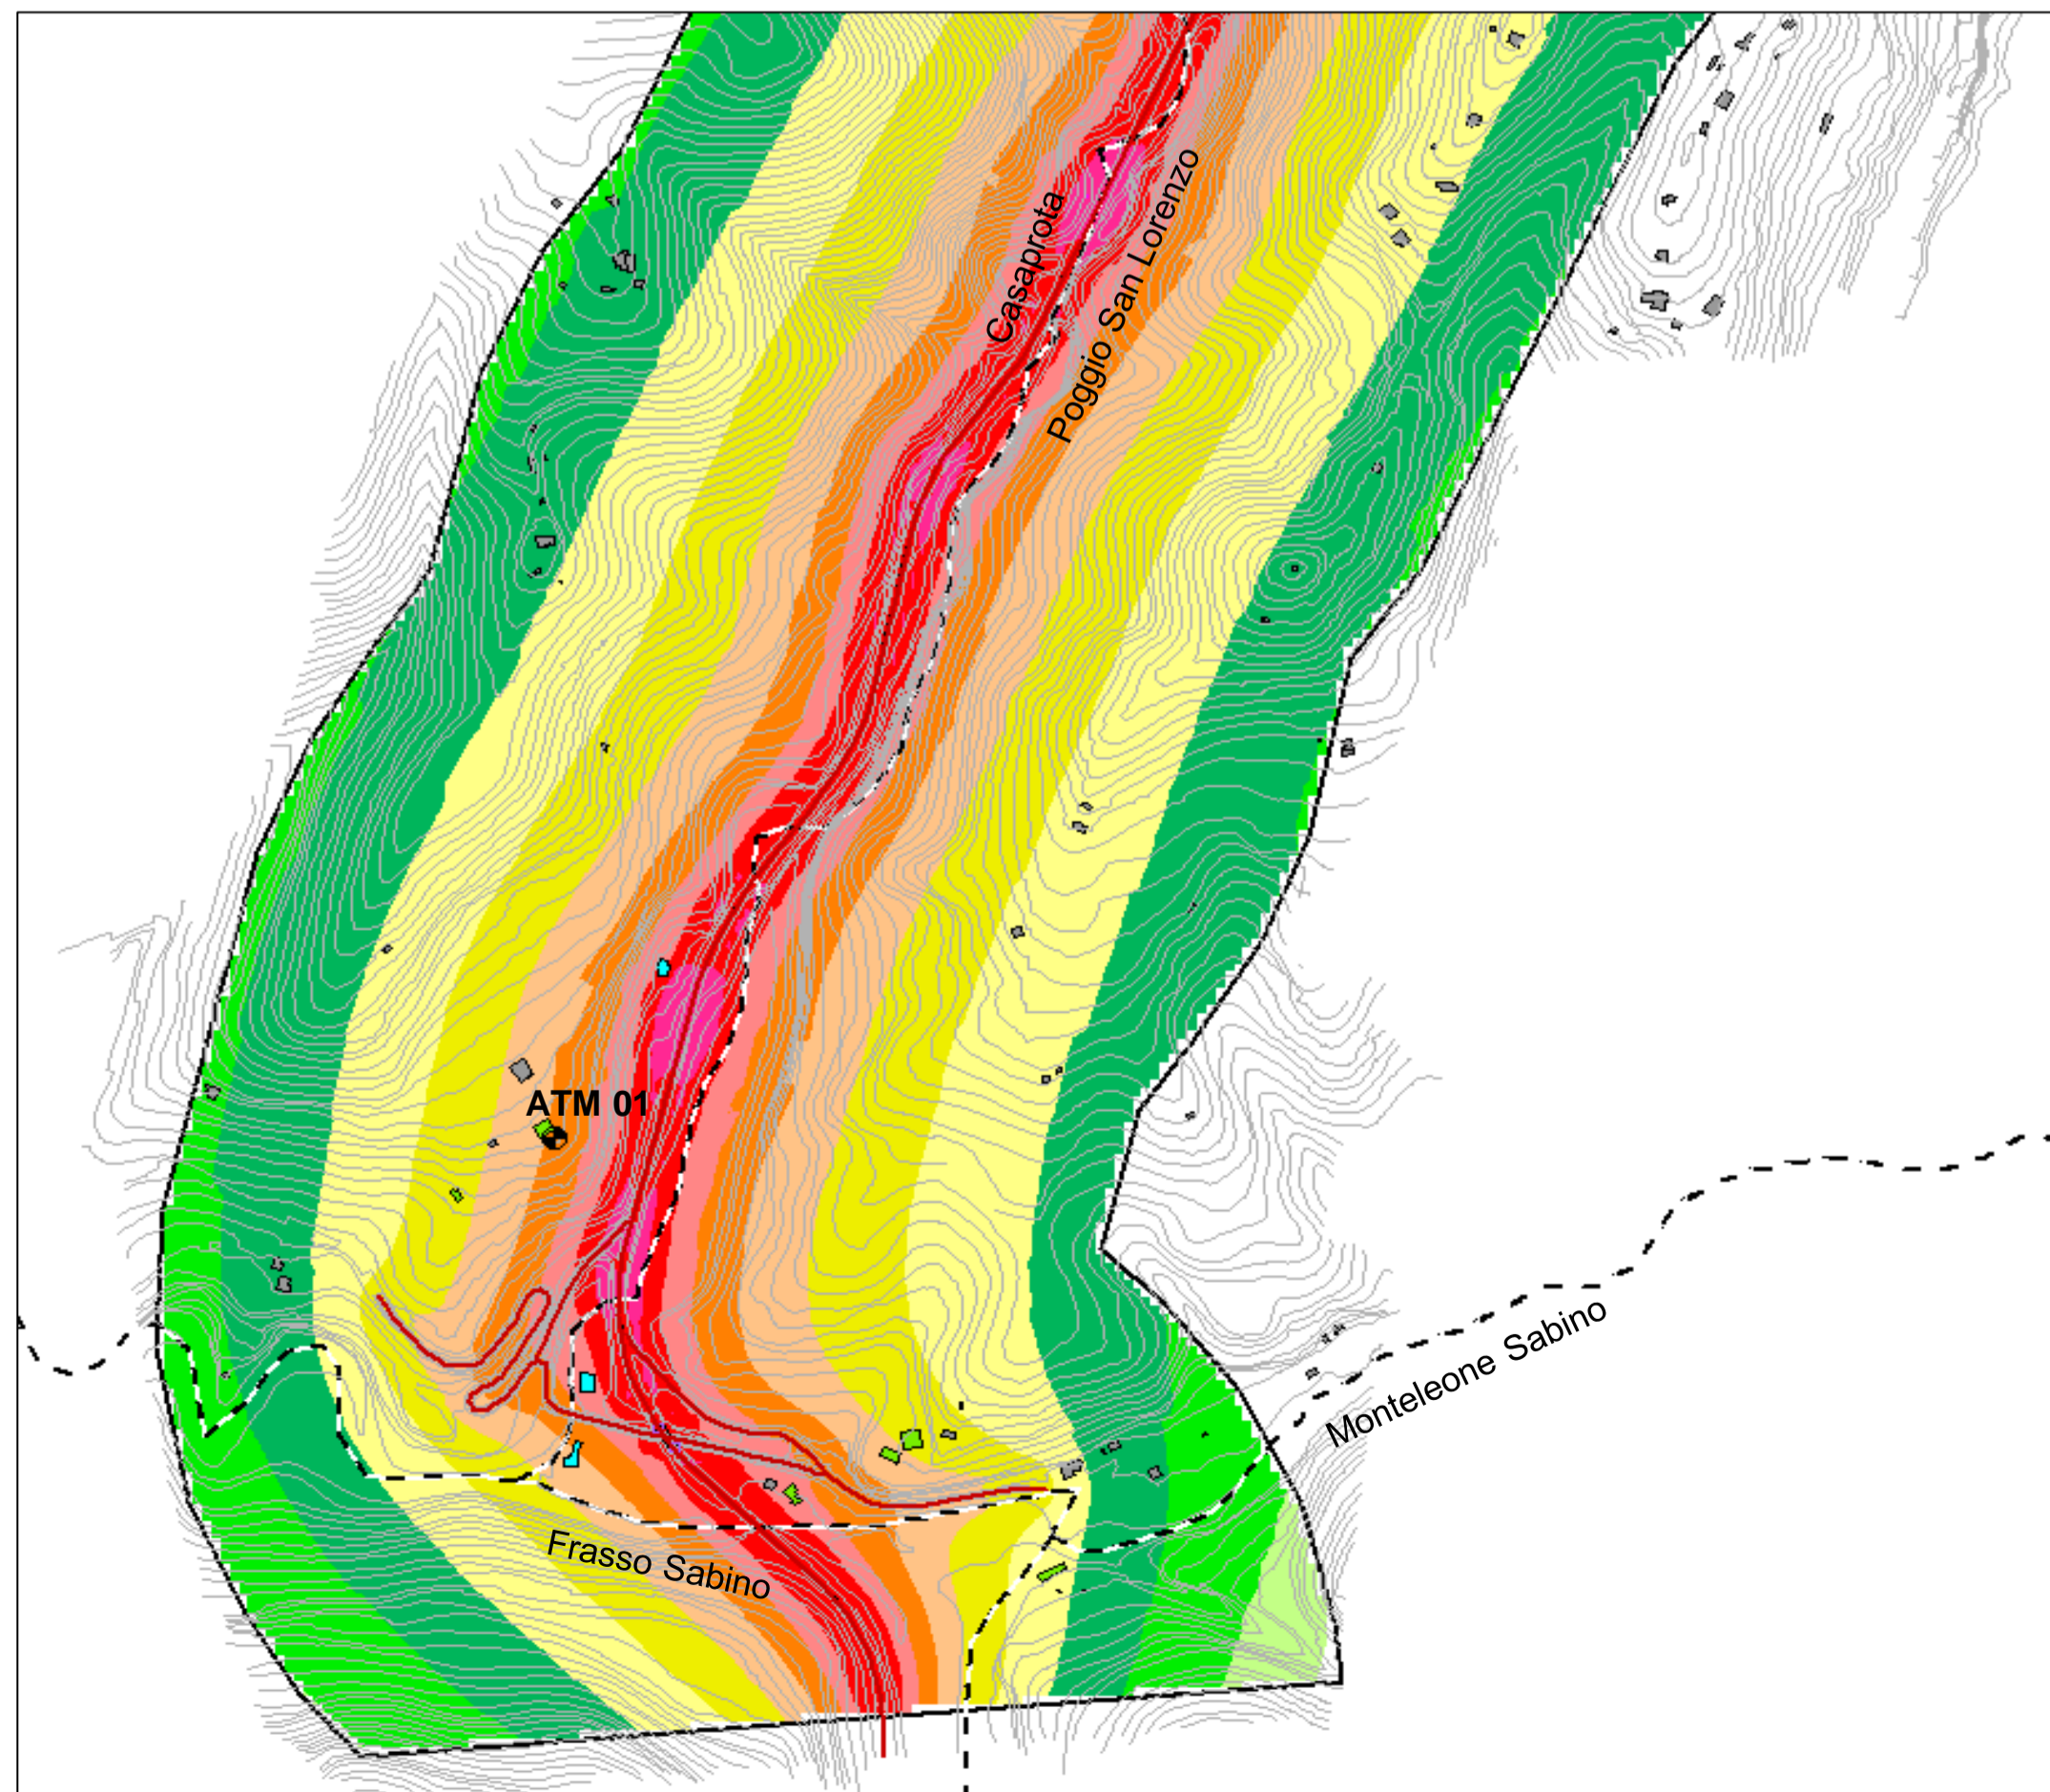

Vista C - AREA CENTRO-NORD "Ornaro Alto"

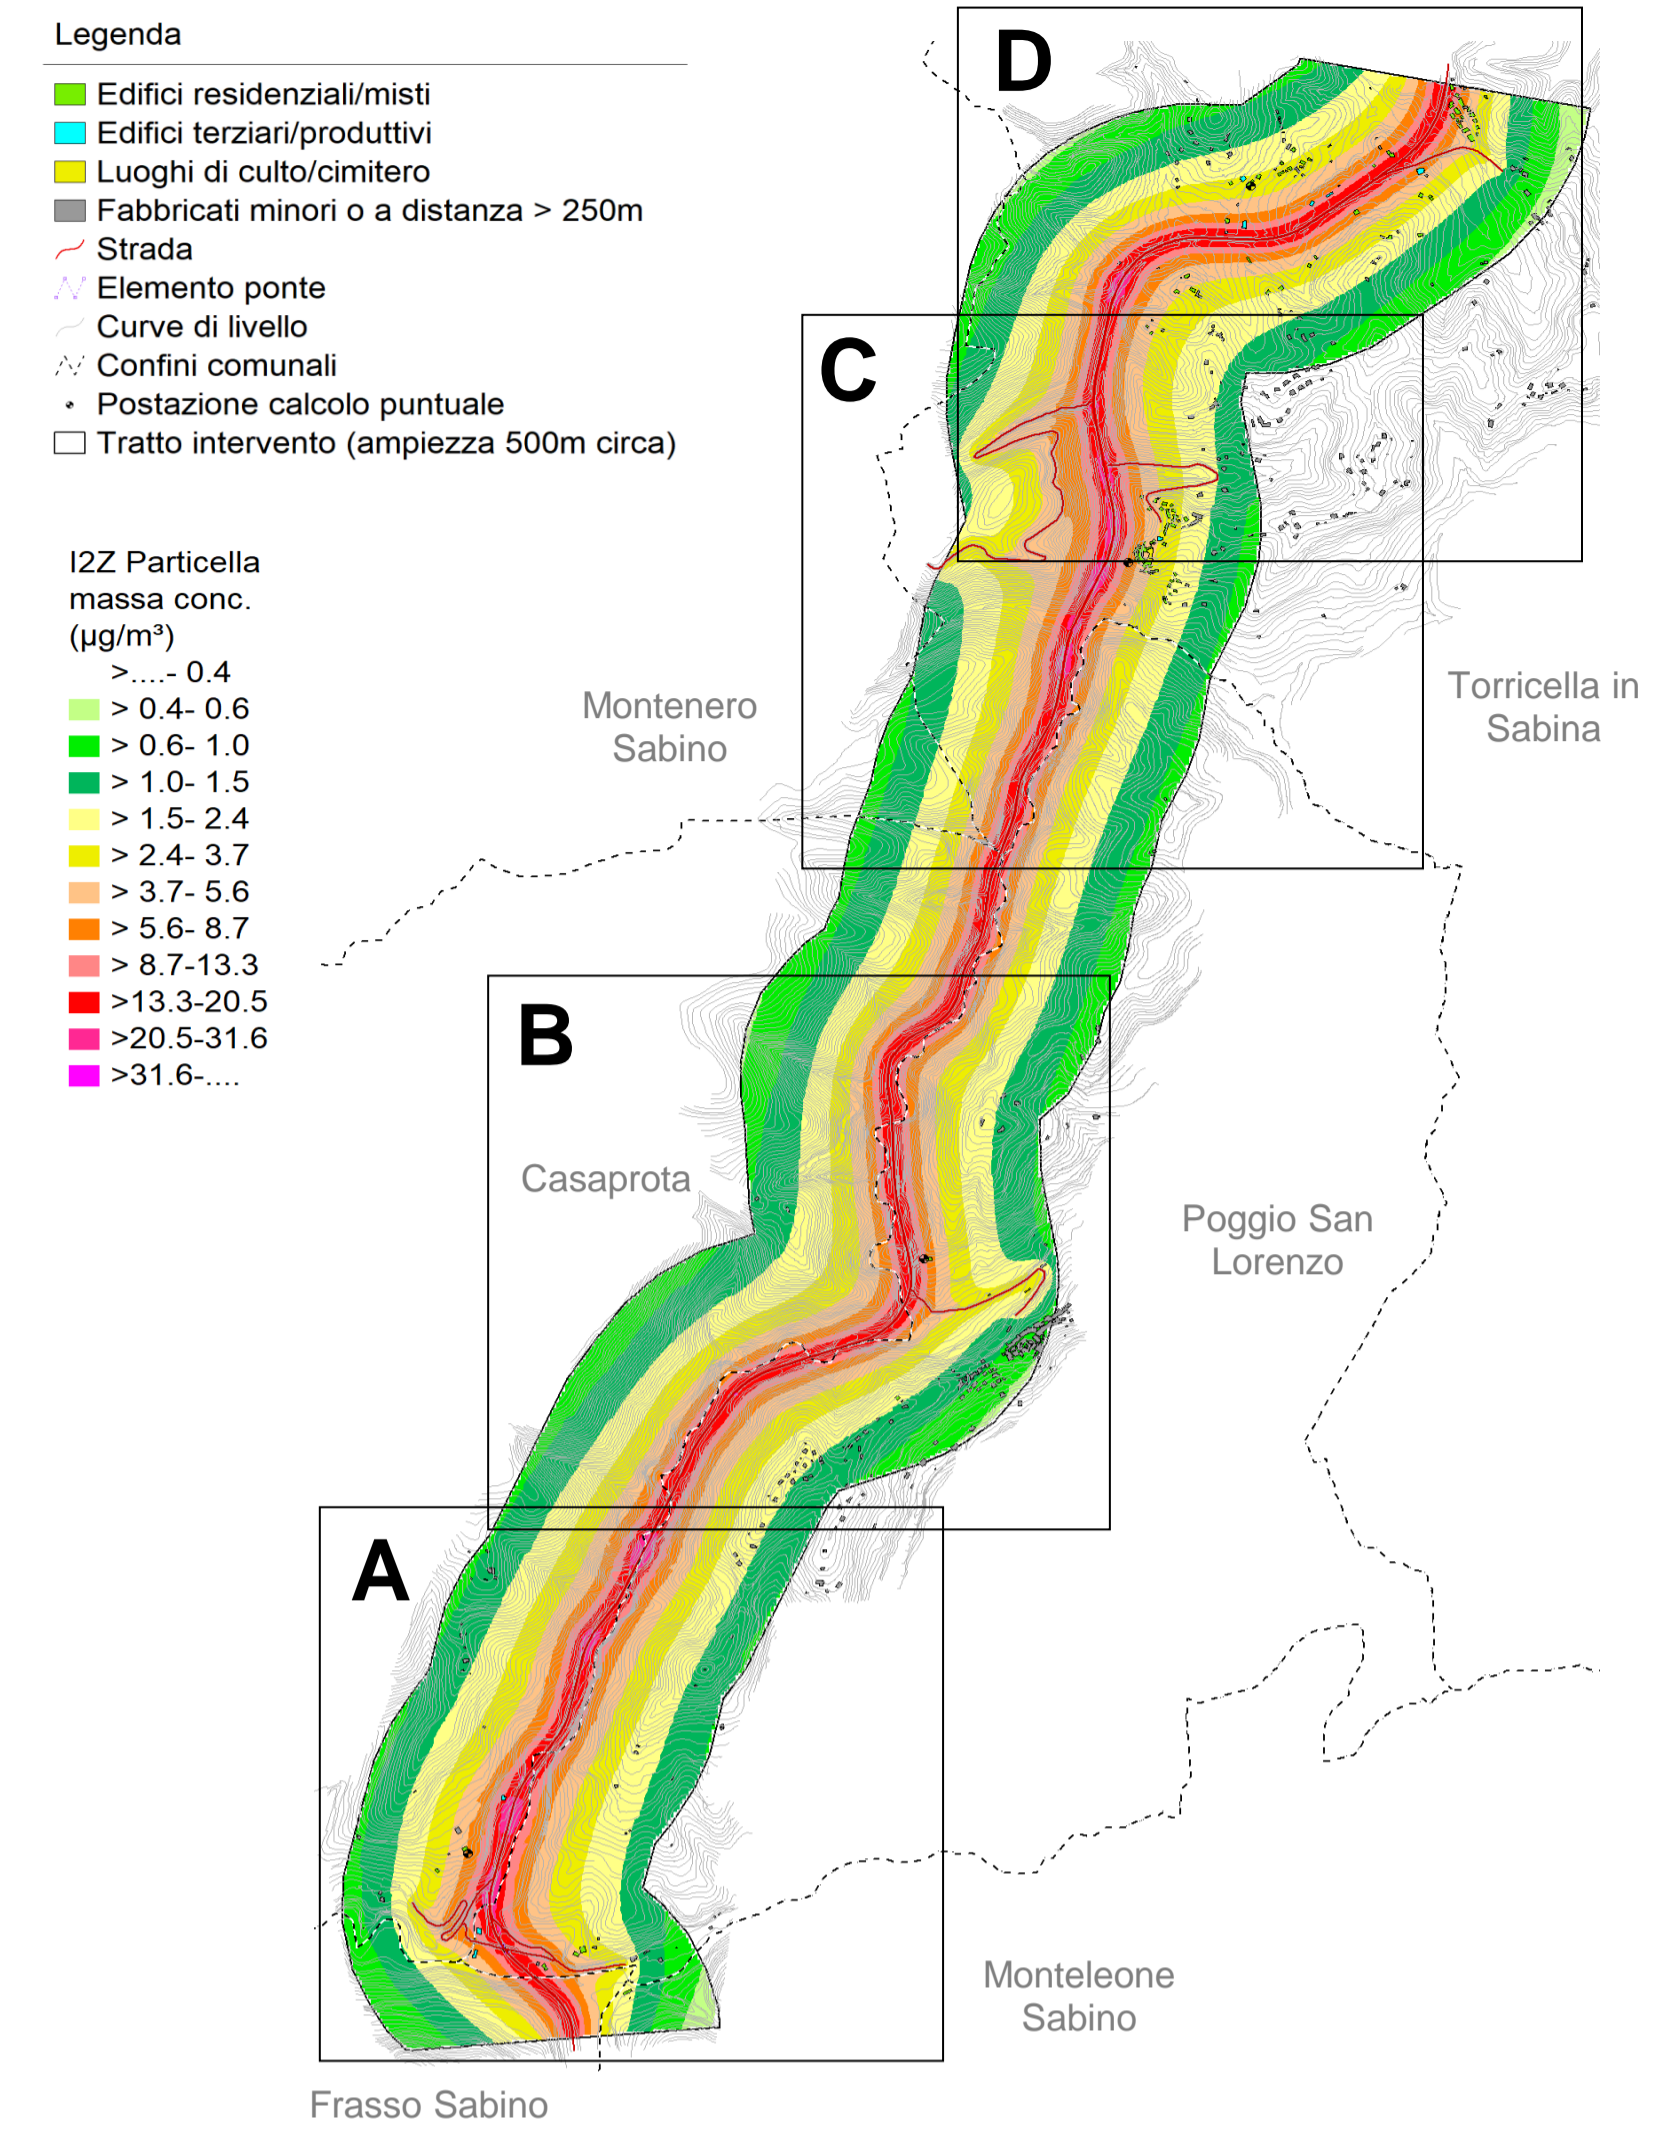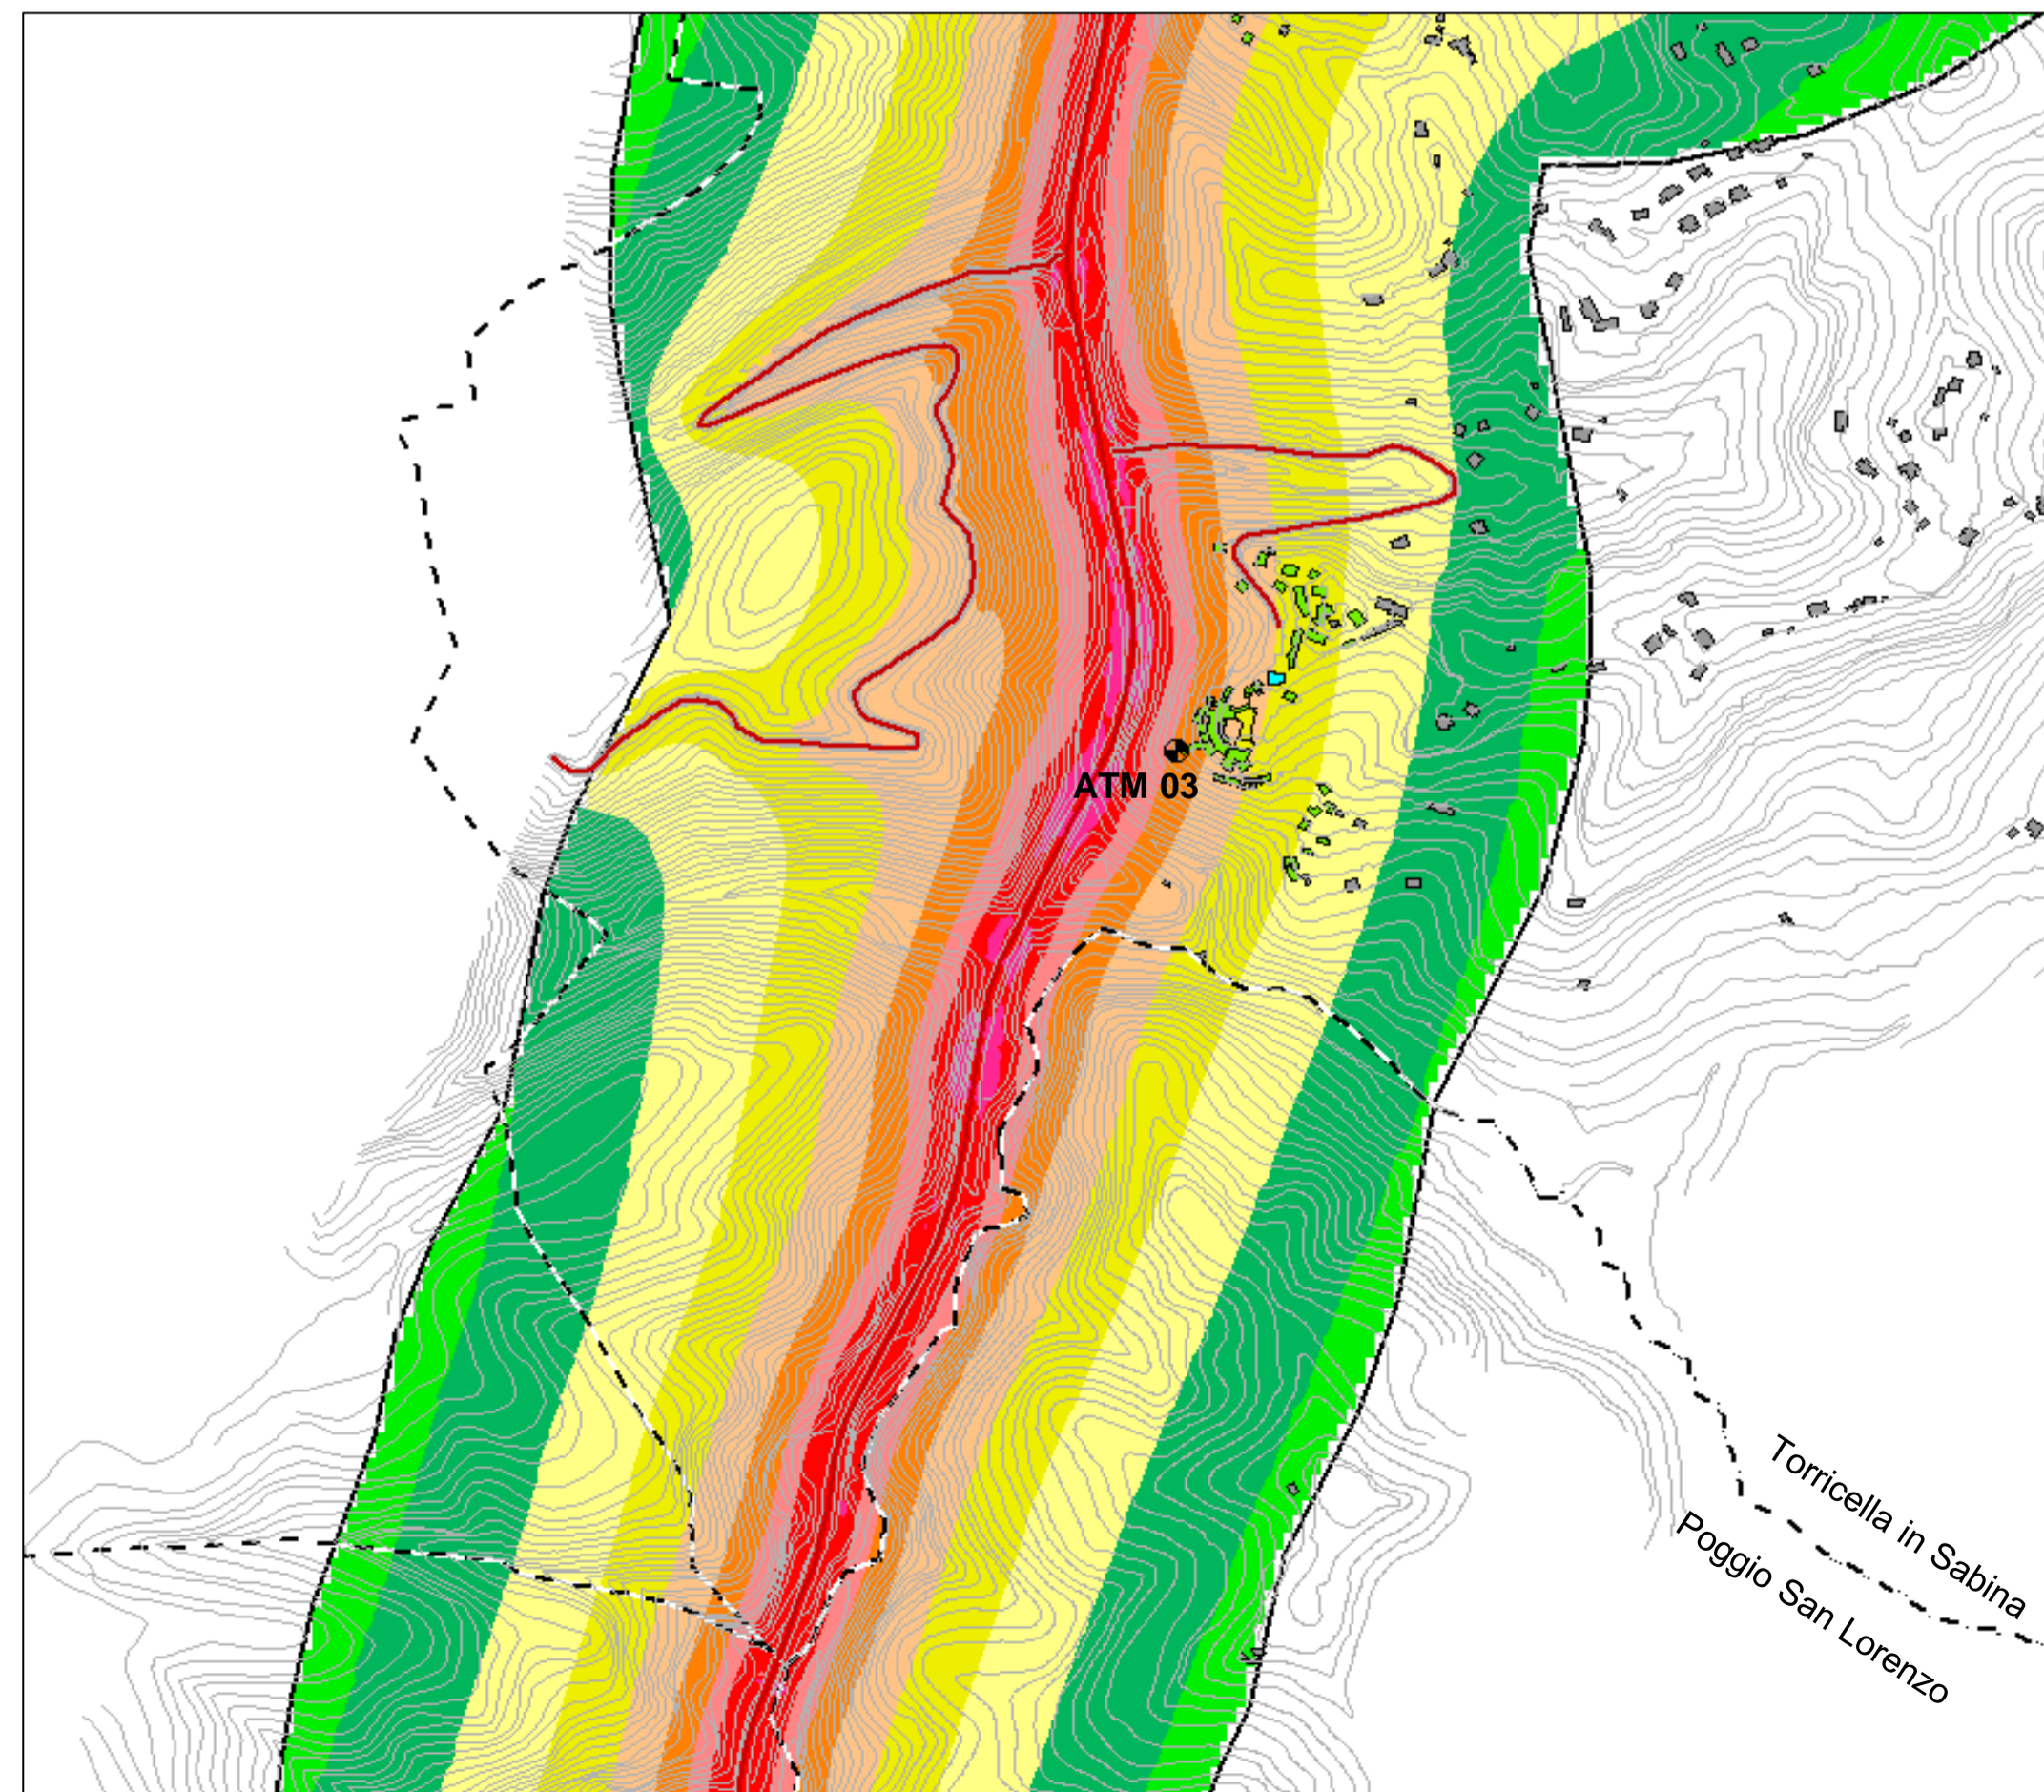

- Legenda**
- Edifici residenziali/misti
 - Edifici terziari/produttivi
 - Luoghi di culto/cimitero
 - Fabbricati minori o a distanza > 250m
 - Strada
 - Elemento ponte
 - Curve di livello
 - Confini comunali
 - Postazione calcolo puntuale
 - Tratto intervento (ampiezza 500m circa)
- I2Z Particella massa conc. (µg/m³)**
- >...- 0.4
 - > 0.4- 0.6
 - > 0.6- 1.0
 - > 1.0- 1.5
 - > 1.5- 2.4
 - > 2.4- 3.7
 - > 3.7- 5.6
 - > 5.6- 8.7
 - > 8.7-13.3
 - >13.3-20.5
 - >20.5-31.6
 - >31.6-....

anas Direzione Progettazione e Realizzazione Lavori

STRADA STATALE 4 "VIA SALARIA"
Adeguamento della piattaforma stradale e messa in sicurezza dal km 56+000 al km 64+000

PROGETTO DEFINITIVO **cod. RM 180**

PROGETTAZIONE: R.T.I. PROGIN S.p.A. (capogruppo mandataria)
CREW Cremonesi Workshop S.r.l. - TECNOSISTEM S.p.A.
ART Risorse Ambiente Territorio S.r.l. - ECOPLAME S.r.l.

RESPONSABILE INTEGRAZIONE PRESTAZIONI SPECIALISTICHE: Dott. Ing. Antonio GRIMALDI (Progin S.p.A.)
PROGETTISTA FIRMATARIO: Dott. Ing. Lorenzo INFANTE (Progin S.p.A.)
RESPONSABILE STUDIO IMPATTO AMBIENTALE: Dott. Arch. Salvatore SCOPPETTA (Progin S.p.A.)

CAPOGRUPPO MANDATARIA: PROGIN S.p.A. Direttore Tecnico: Dott. Ing. Lorenzo INFANTE

MADANTI: CREW GRUPPO INNOVATIVO DELLO SVILUPPO ITALIANO Direttore Tecnico: Dott. Arch. Claudio TURRINI
TECNOSISTEM S.p.A. Direttore Tecnico: Dott. Ing. Andrea AVETA
ECOPLAME ambiente e paesaggio Direttore Tecnico: Dott. Arch. Pasquale PISANO

IL GEOLOGO: Dott. Geol. Giovanni CARRA (ART Ambiente Risorse e Territorio S.r.l.)
IL COORDINATORE PER LA SICUREZZA IN FASE DI PROGETTAZIONE: Dott. Ing. Achille DEVITOFRANCESCHI

VISTO: IL RESPONSABILE DEL PROCEDIMENTO: Dott. Ing. Ivo FRESIA

PROTOCOLLO DATA

STUDIO DI IMPATTO AMBIENTALE
ATMOSFERA
CONCENTRAZIONI PM10 ANTE OPERAM

| CODICE PROGETTO | CODICE ELAB. | REVISIONE | SCALA |
|--------------------|--------------------------------------|-----------|------------------------------|
| DIPIRIM118101ID210 | T10111IA1031IA11MI1C11011 | B | |
| B | Emissione a seguito istruttoria Anas | 11/2021 | MICROBEL |
| A | Prima emissione | 08/2021 | MICROBEL |
| REV. | DESCRIZIONE | DATA | REDATTO VERIFICATO APPROVATO |