




Vista B - AREA CENTRO-SUD "Poggio San Lorenzo"

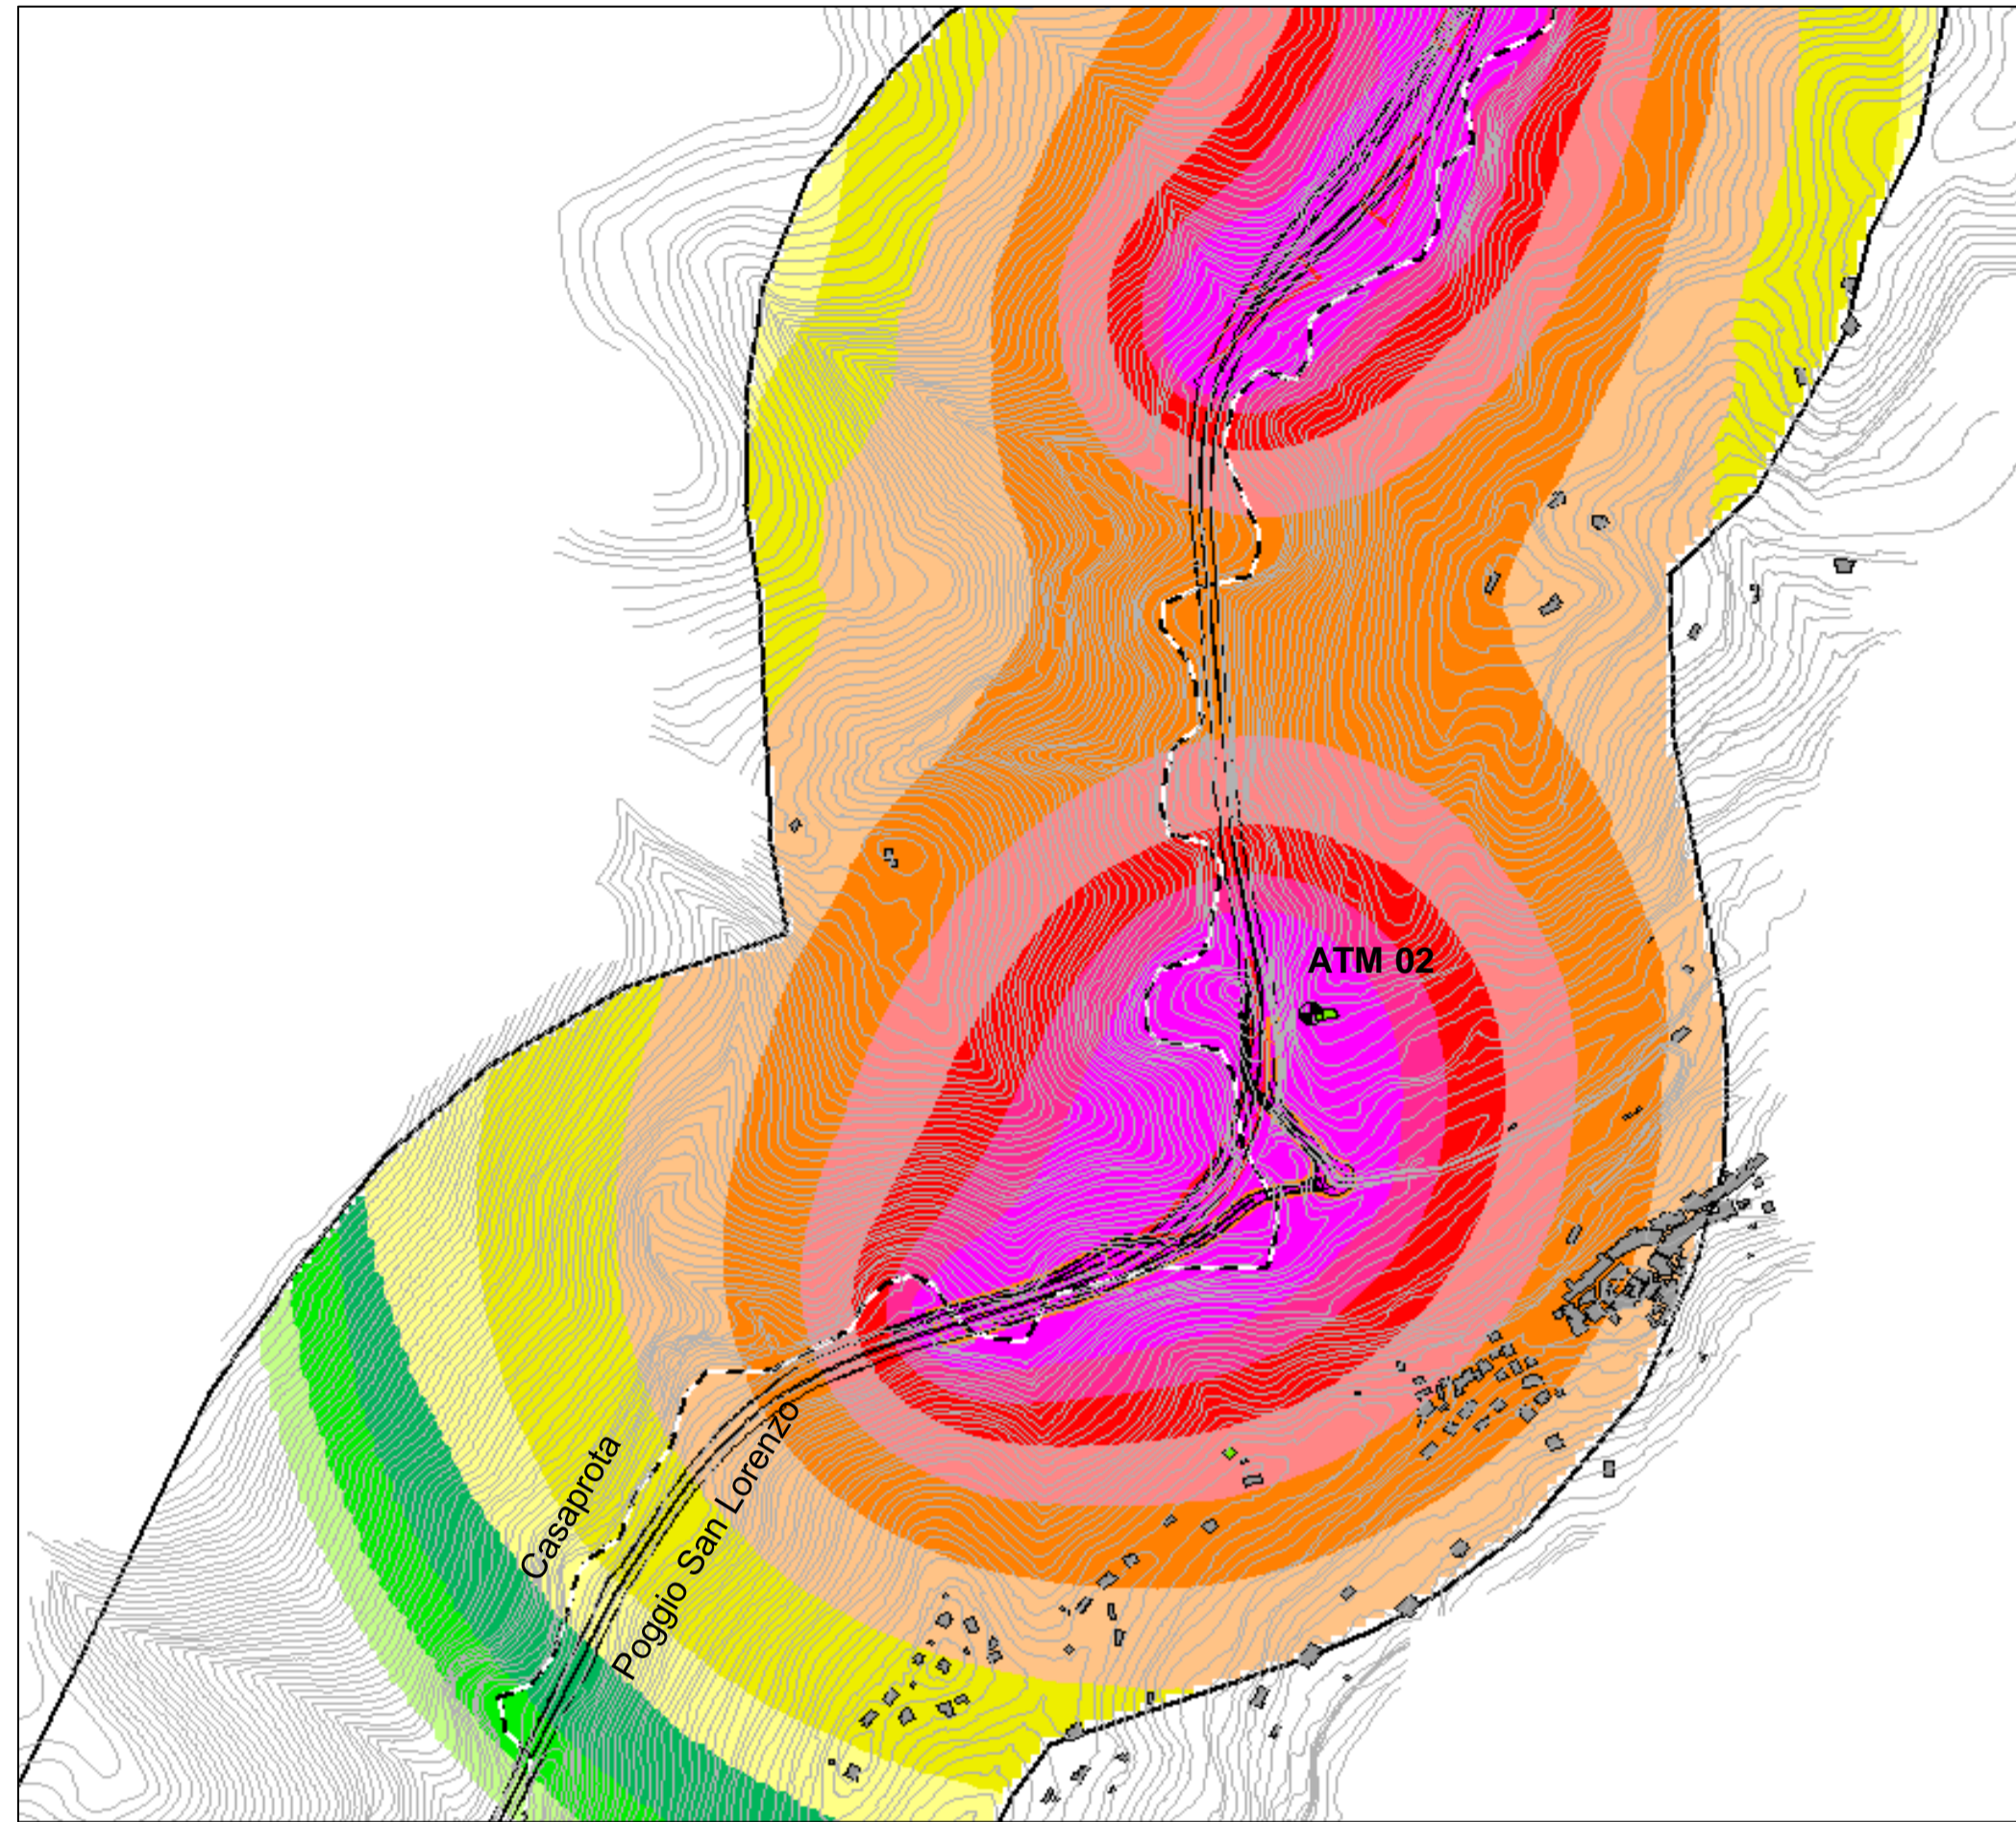



Vista D - AREA NORD "Ornaro Basso"

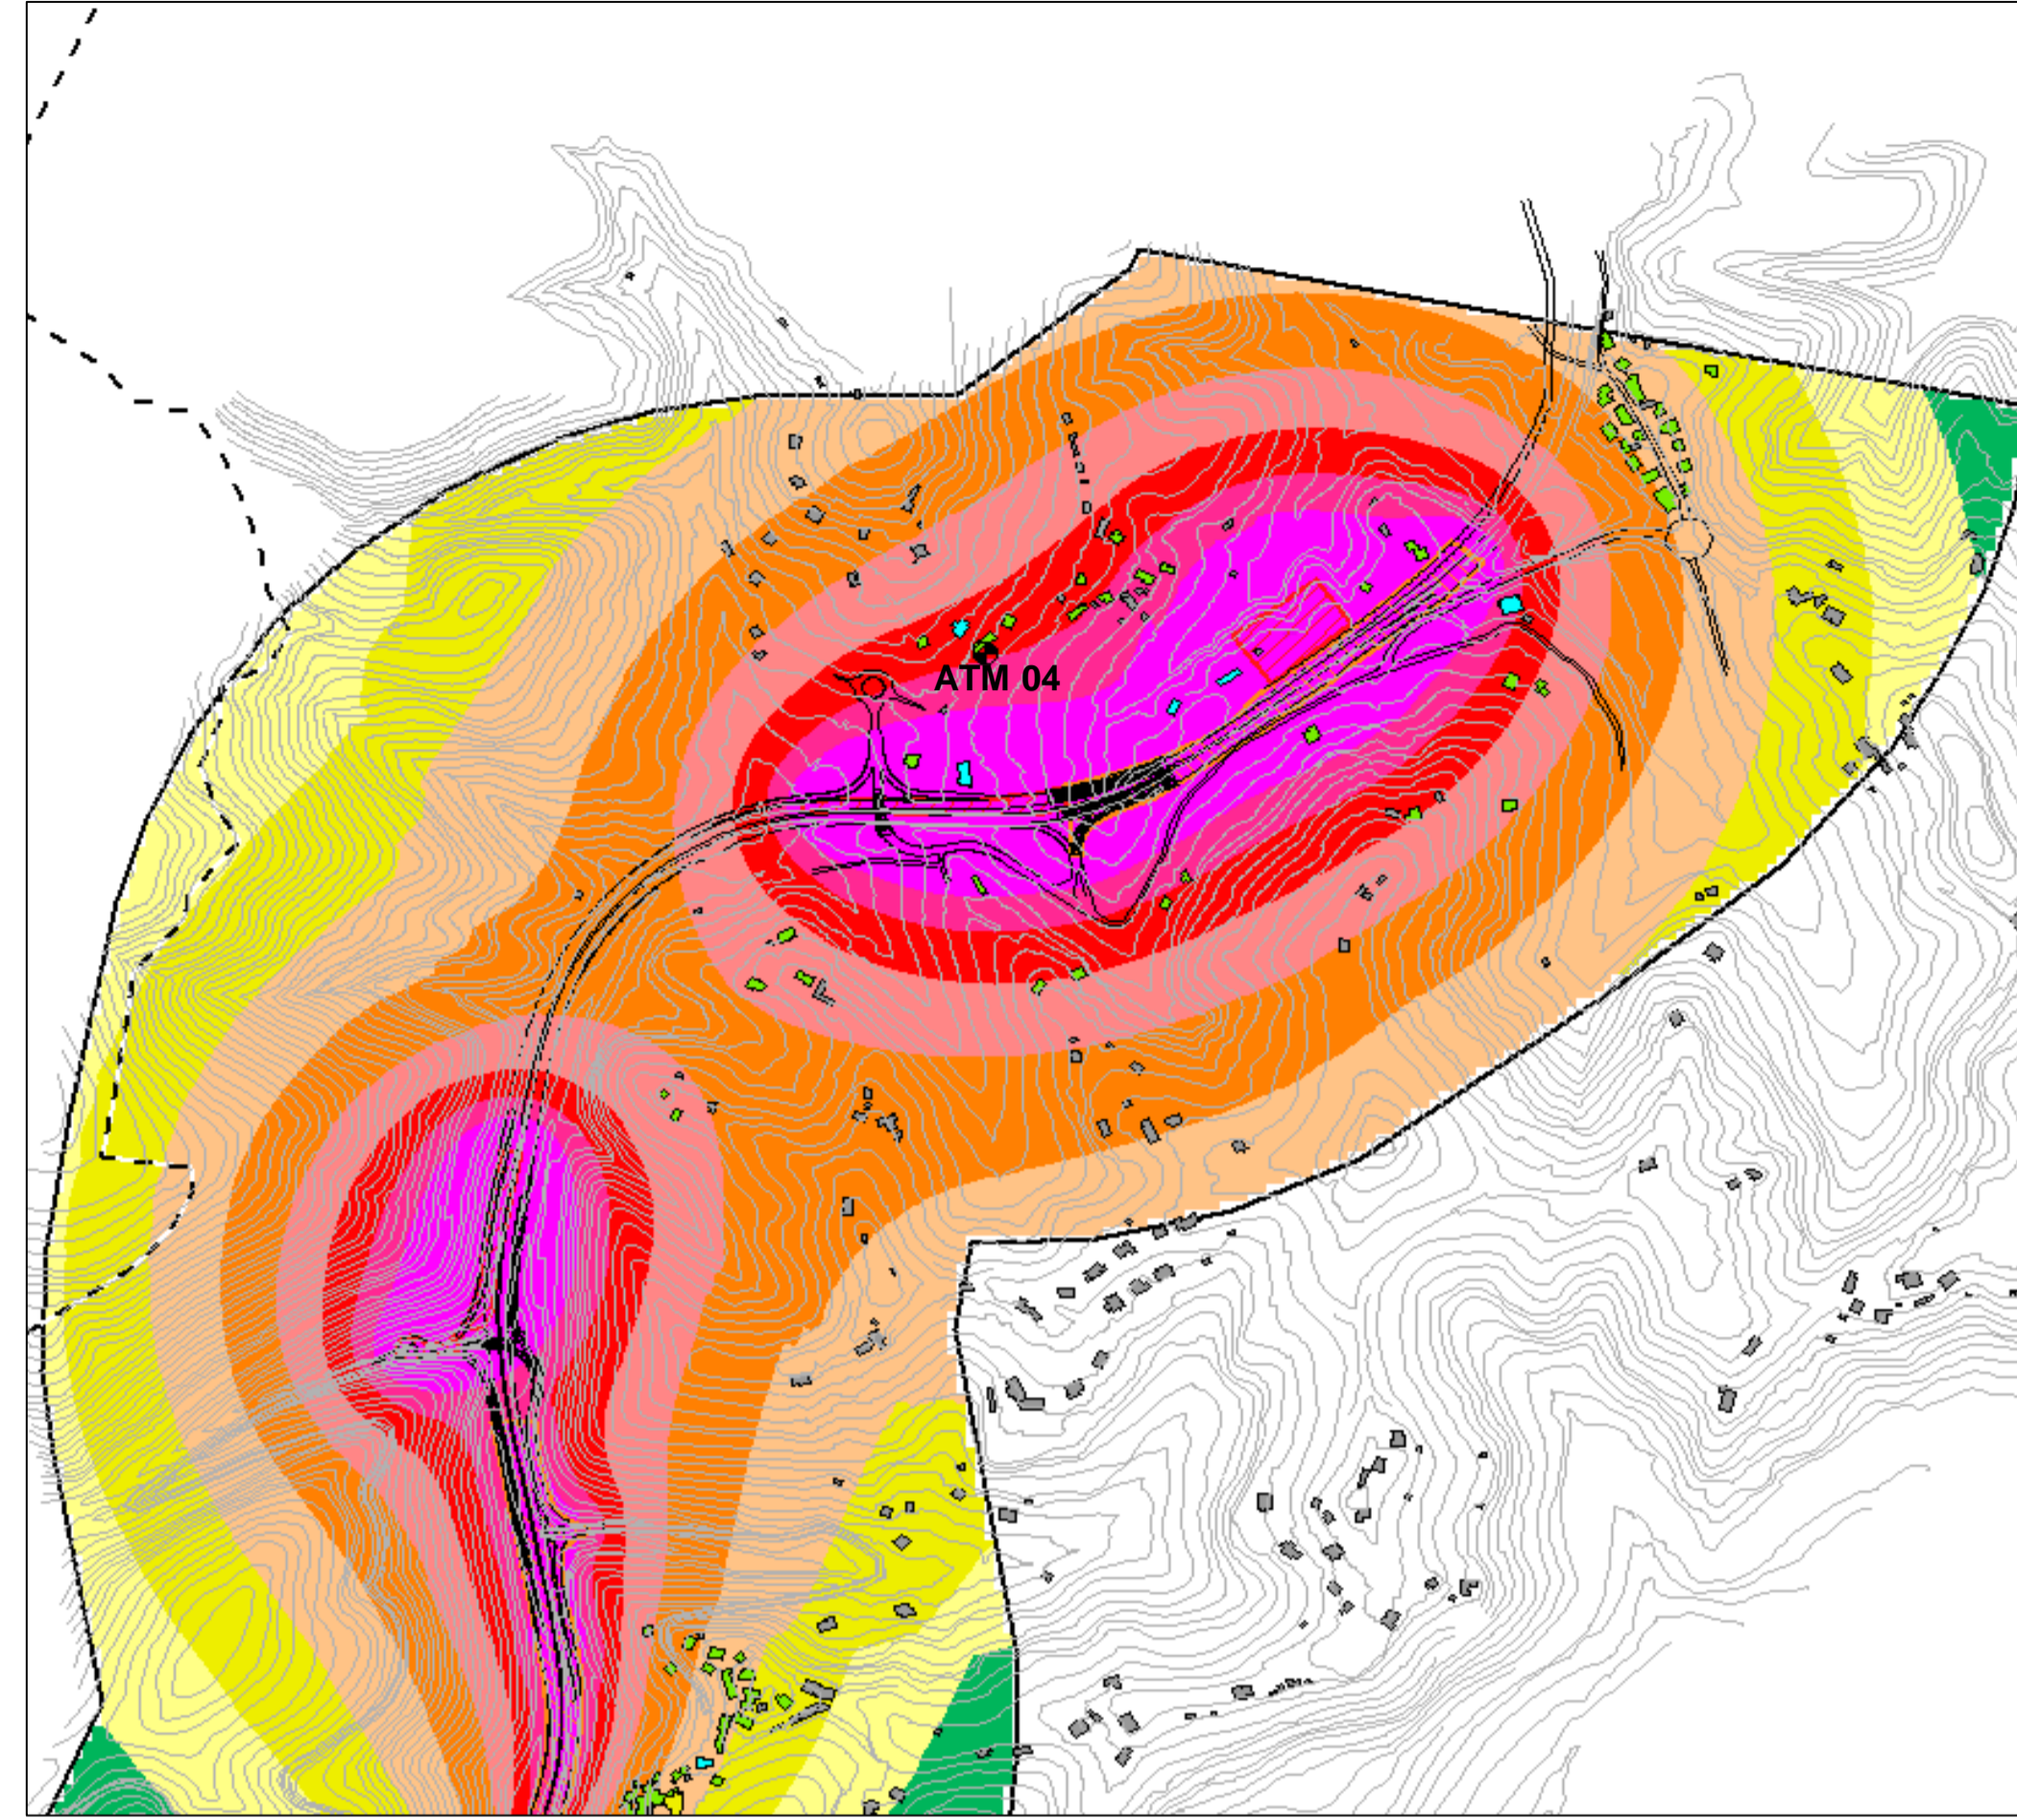

Vista C - AREA CENTRO-NORD "Ornaro Alto"

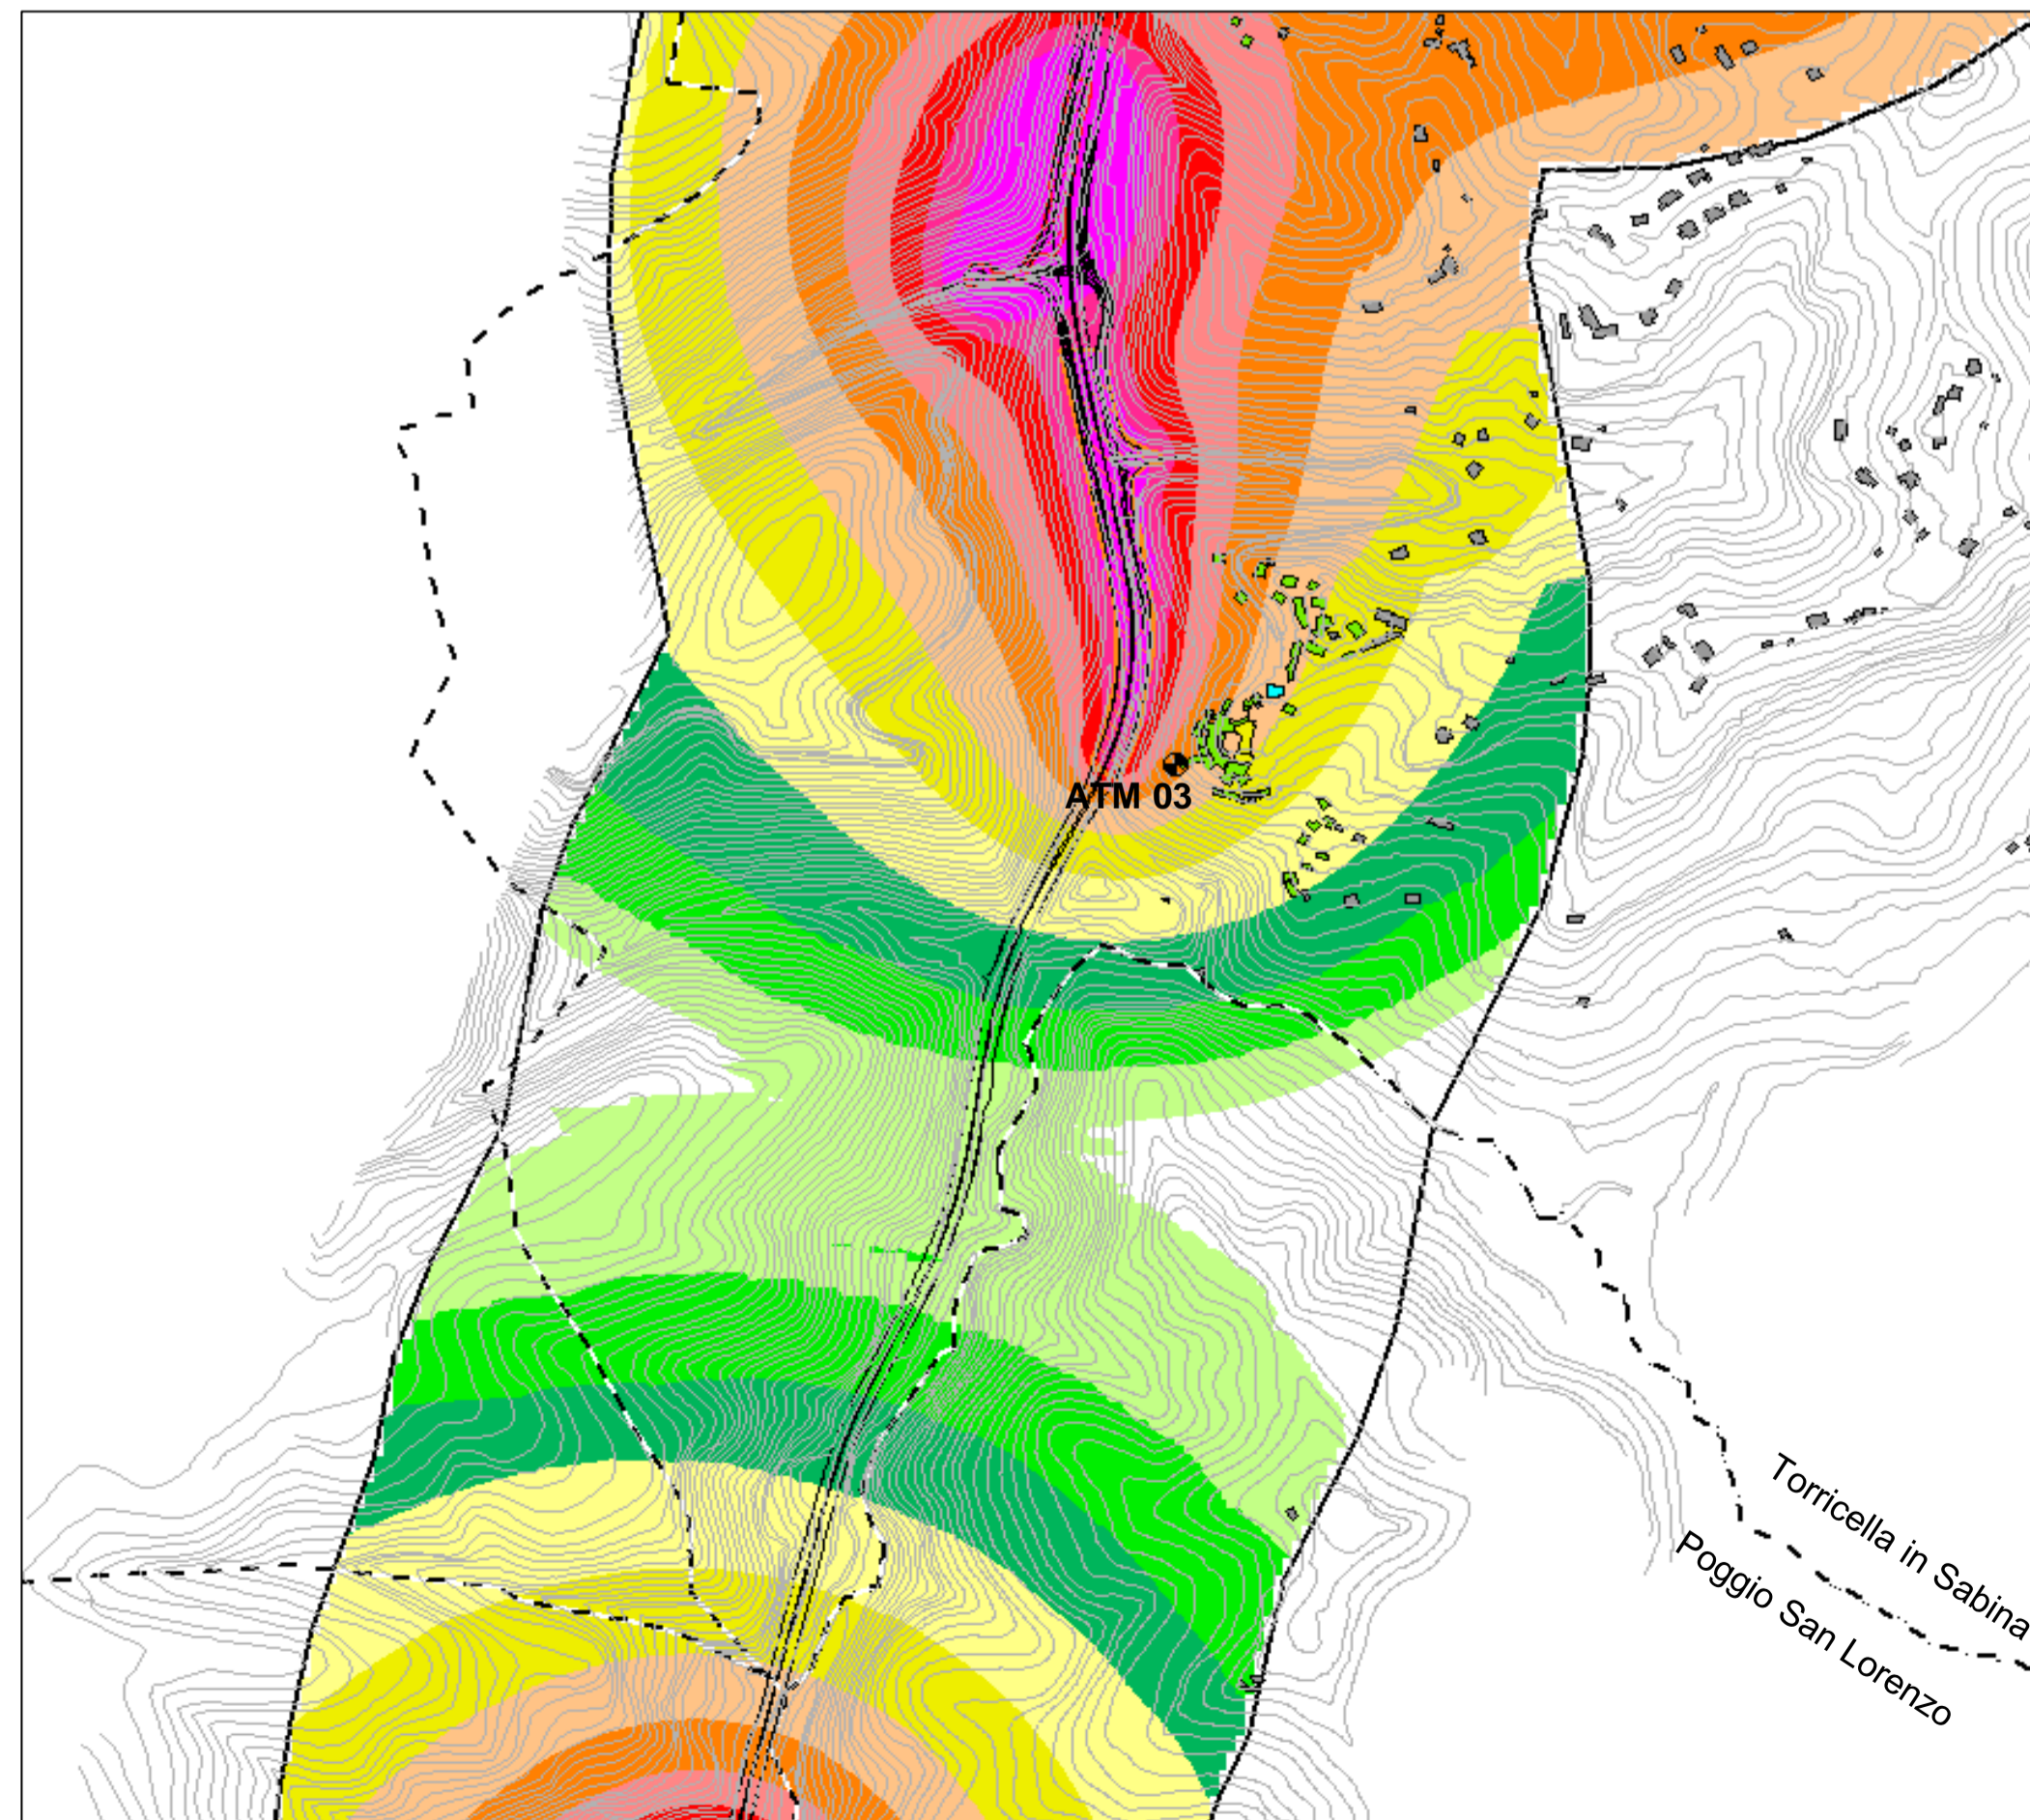

Vista A - AREA SUD "intersezione SR314 Licinese"

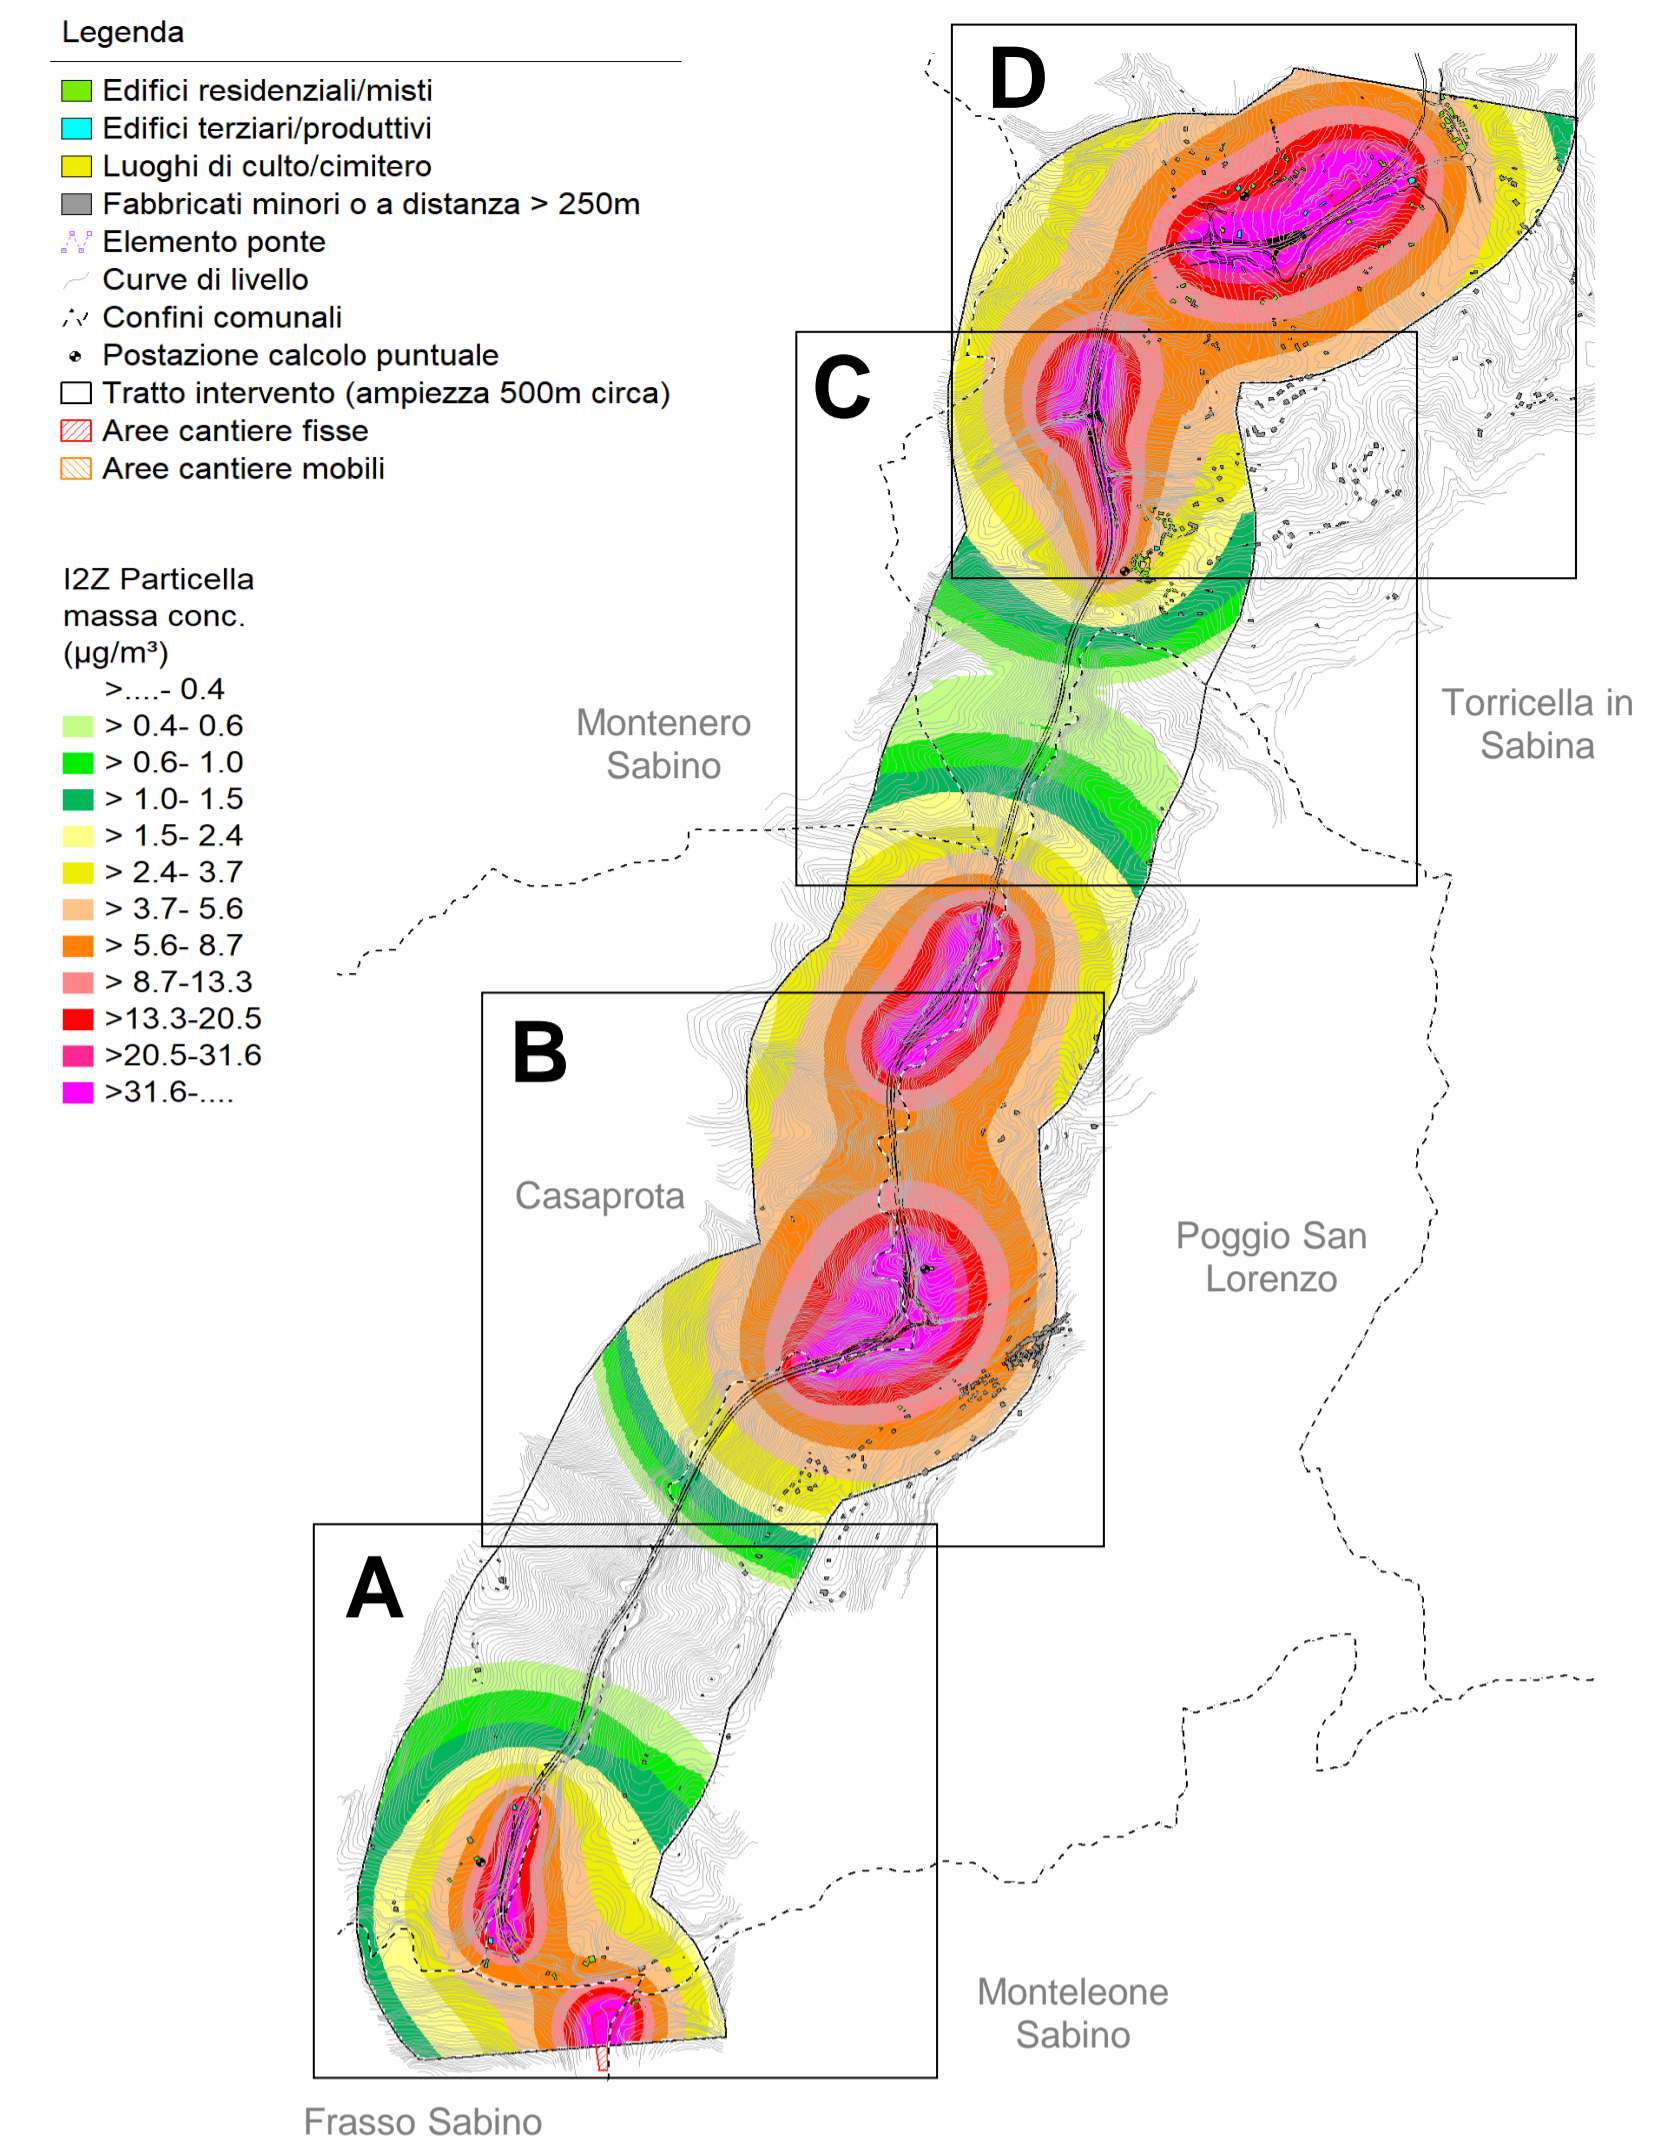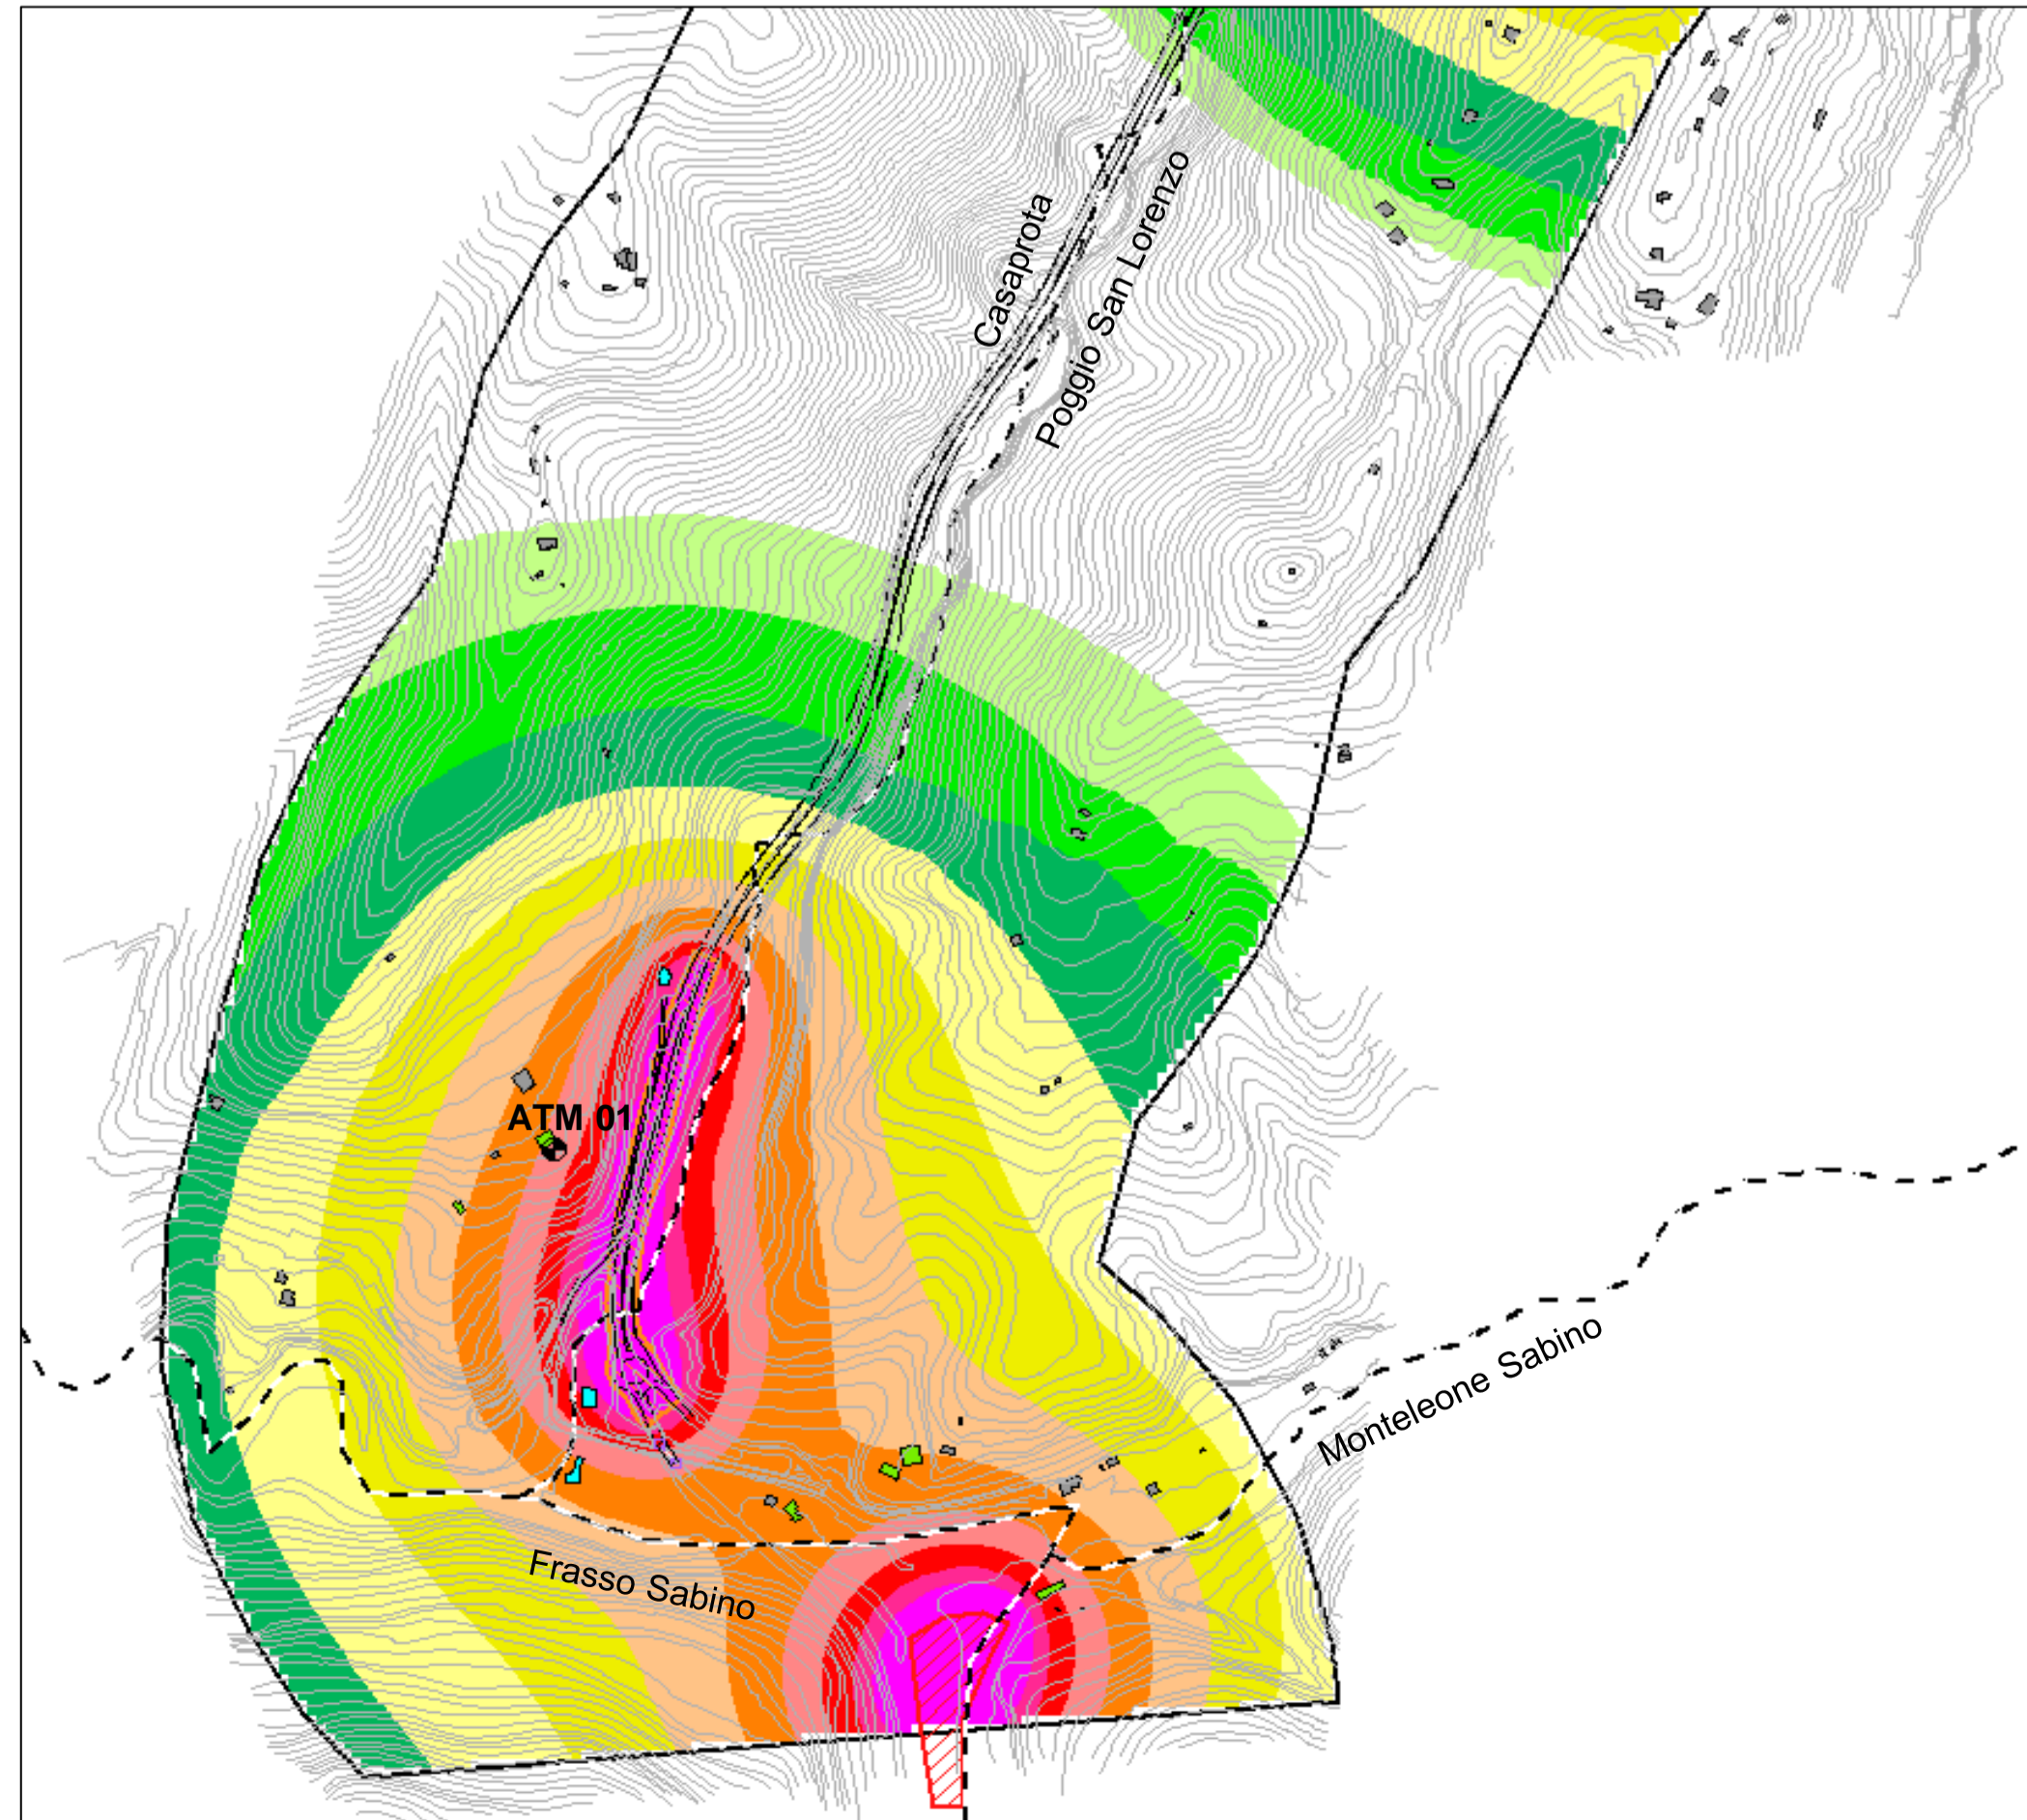

anas Direzione Progettazione e Realizzazione Lavori

STRADA STATALE 4 "VIA SALARIA"
Adeguamento della piattaforma stradale e messa in sicurezza dal km 56+000 al km 64+000

PROGETTO DEFINITIVO **cod. RM 180**

PROGETTAZIONE: R.T.I. PROGIN S.p.A. (capogruppo mandataria)
CREW Cremonesi Workshop S.r.l. - TECNOSISTEM S.p.A.
ART Risorse Ambiente Territorio S.r.l. - ECOPLAME S.r.l.

RESPONSABILE INTEGRAZIONE PRESTAZIONI SPECIALISTICHE: Dott. Ing. Antonio GRIMALDI (Progin S.p.A.)
PROGETTISTA FIRMATARIO: Dott. Ing. Lorenzo INFANTE (Progin S.p.A.)
RESPONSABILE STUDIO IMPATTO AMBIENTALE: Dott. Arch. Salvatore SCOPPETTA (Progin S.p.A.)

CAPOGRUPPO MANDATARIA: PROGIN S.p.A. Direttore Tecnico: Dott. Ing. Lorenzo INFANTE

MADANTI: **CREW** Gruppo Innovativo del Sud Italia Direttore Tecnico: Dott. Arch. Claudio TURRINI
TECNOSISTEM Direttore Tecnico: Dott. Ing. Andrea AVETA
ECOPLAME ambiente e paesaggio Direttore Tecnico: Dott. Arch. Pasquale PISANO

IL GEOLOGO: Dott. Geol. Giovanni CARRA (ART Ambiente Risorse e Territorio S.r.l.)
IL COORDINATORE PER LA SICUREZZA IN FASE DI PROGETTAZIONE: Dott. Ing. Achille DEVITOFRANCESCHI

VISTO: IL RESPONSABILE DEL PROCEDIMENTO: **art** Direttore Tecnico: Dott. Ing. Ivo FRESIA

PROTOCOLLO DATA

STUDIO DI IMPATTO AMBIENTALE
ATMOSFERA
CONCENTRAZIONI PM10 IN CORSO D'OPERA

CODICE PROGETTO	CODICE ELAB.	REVISIONE	SCALA
DIP1RIM118101D210	T101111A1031A1T1M1C1T111	B	
B	Emissione a seguito istruttoria Anas	11/2021	MICROBEL
A	Prima emissione	08/2021	MICROBEL
REV.	DESCRIZIONE	DATA	REDATTO
			VERIFICATO
			APPROVATO