



Vista B - AREA CENTRO-SUD

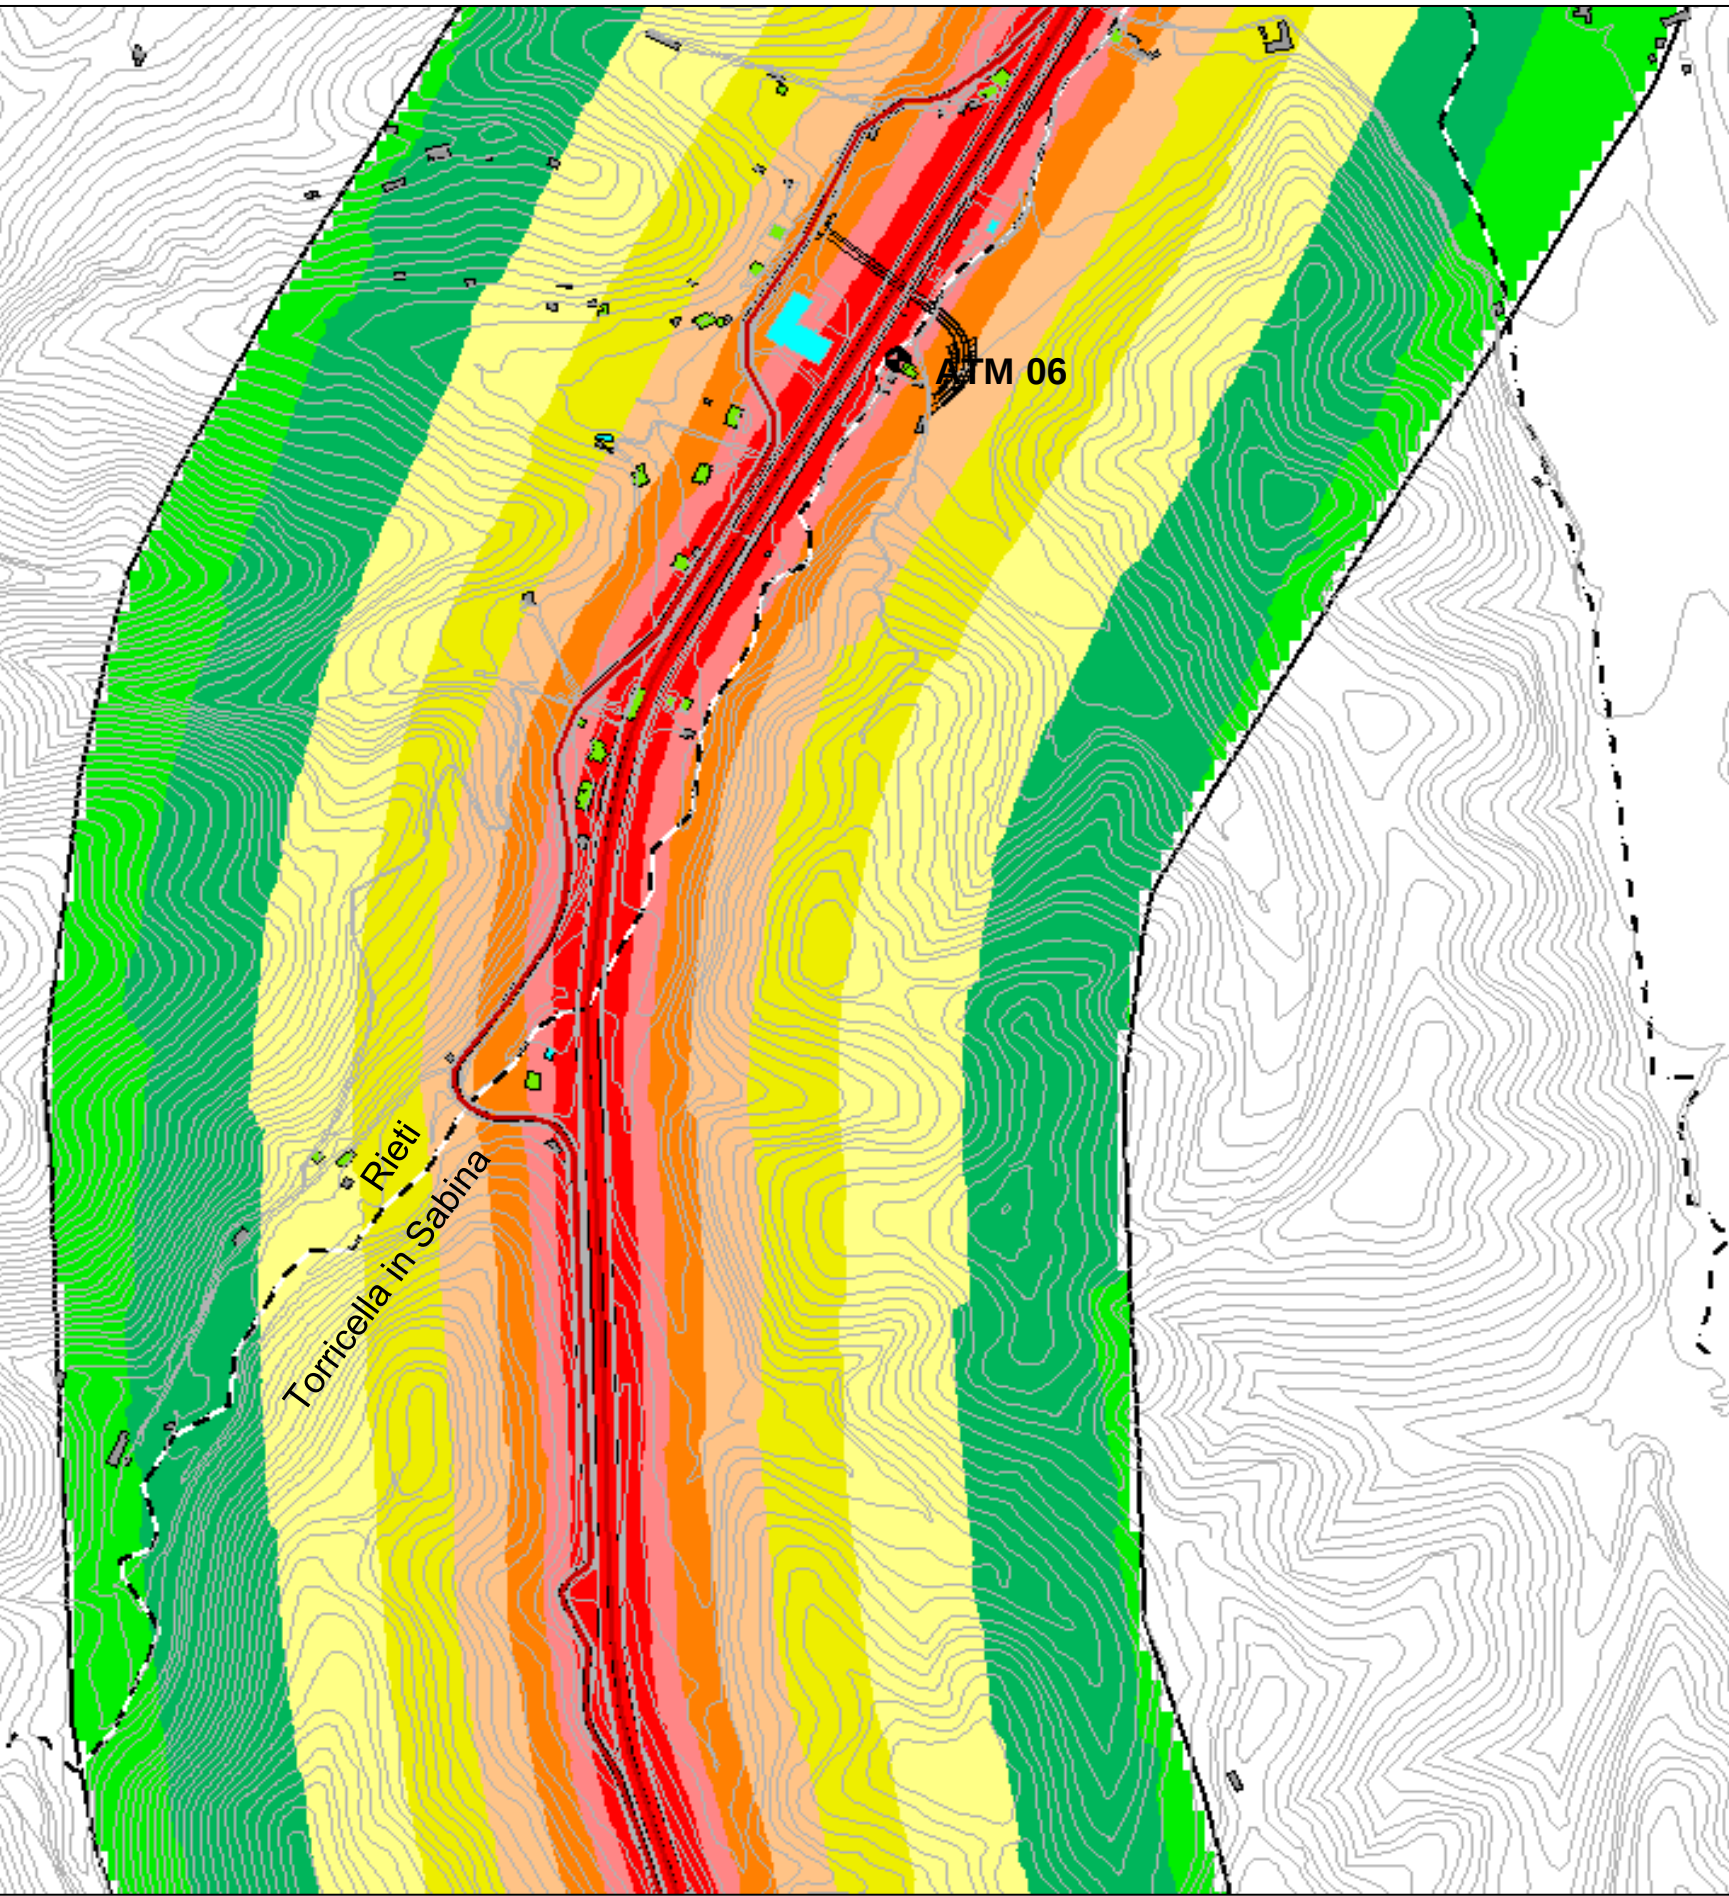


Vista D - AREA NORD "San Giovanni Reatino"

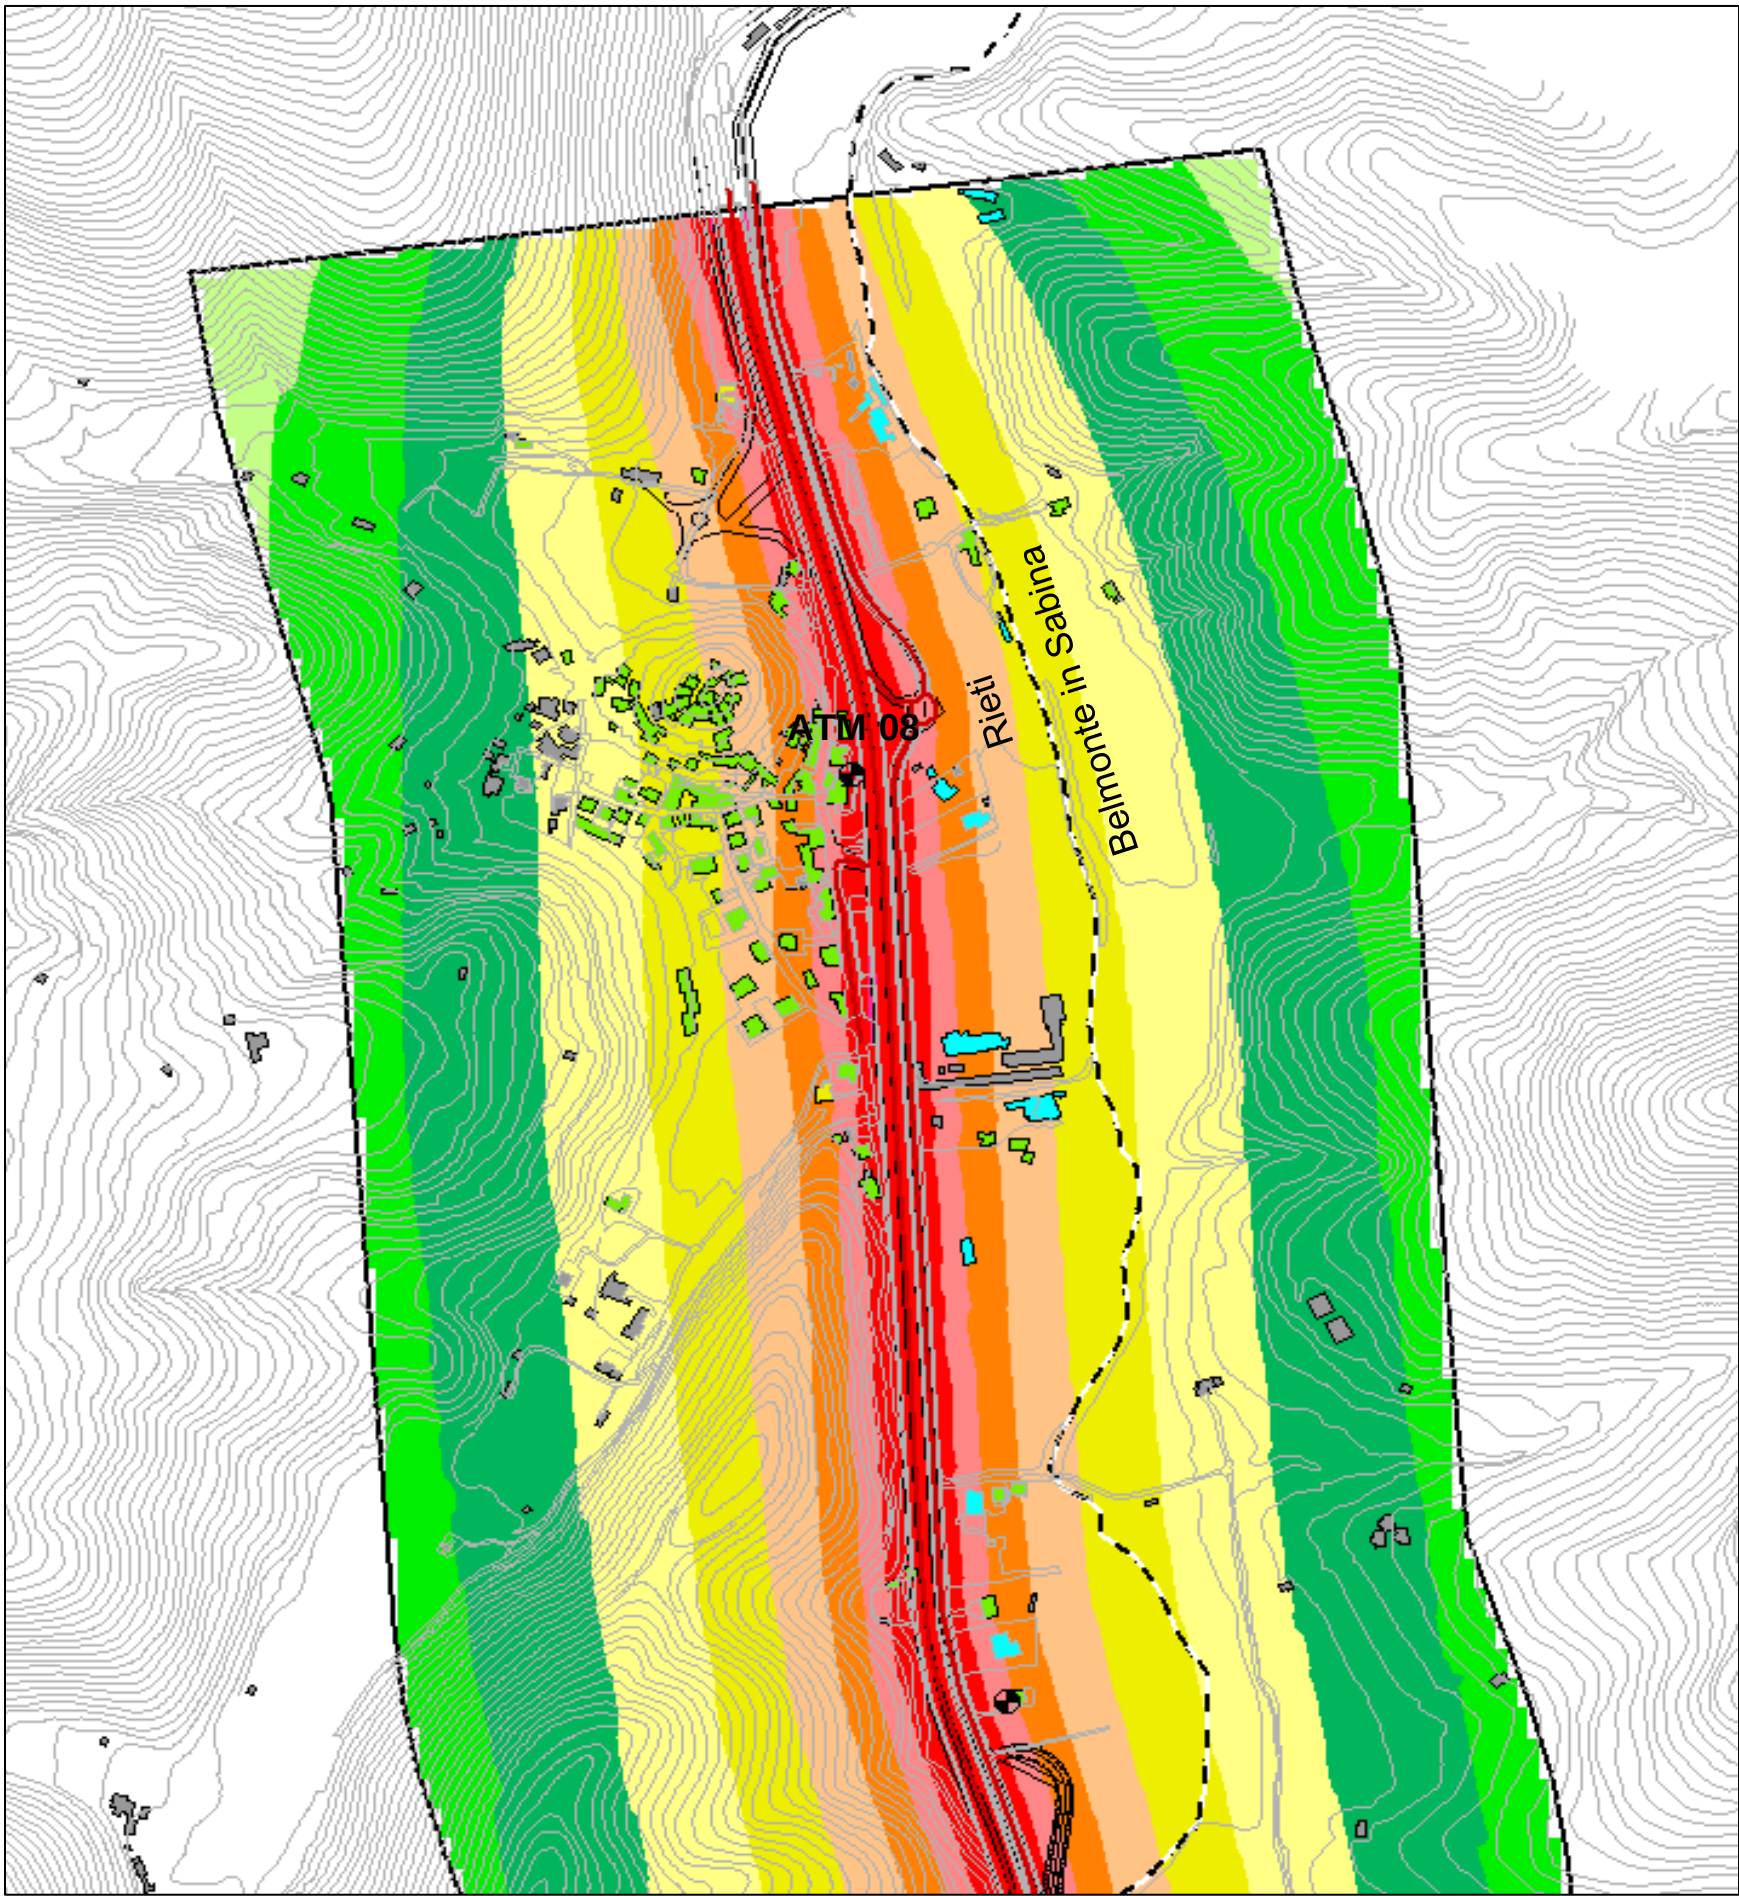


- Legenda
- Edifici residenziali/misti
 - Edifici terziari/produttivi
 - Luoghi di culto/cimitero
 - Fabbricati minori o a distanza > 250m
 - Strada
 - Elemento ponte
 - Curve di livello
 - Confini comunali
 - Postazione calcolo puntuale
 - Tratto intervento (ampiezza 500m circa)


- I2Z Particella
massa conc.
(µg/m³)
- >.....- 0.4
 - > 0.4- 0.6
 - > 0.6- 1.0
 - > 1.0- 1.5
 - > 1.5- 2.4
 - > 2.4- 3.7
 - > 3.7- 5.6
 - > 5.6- 8.7
 - > 8.7-13.3
 - >13.3-20.5
 - >20.5-31.6
 - >31.6-.....

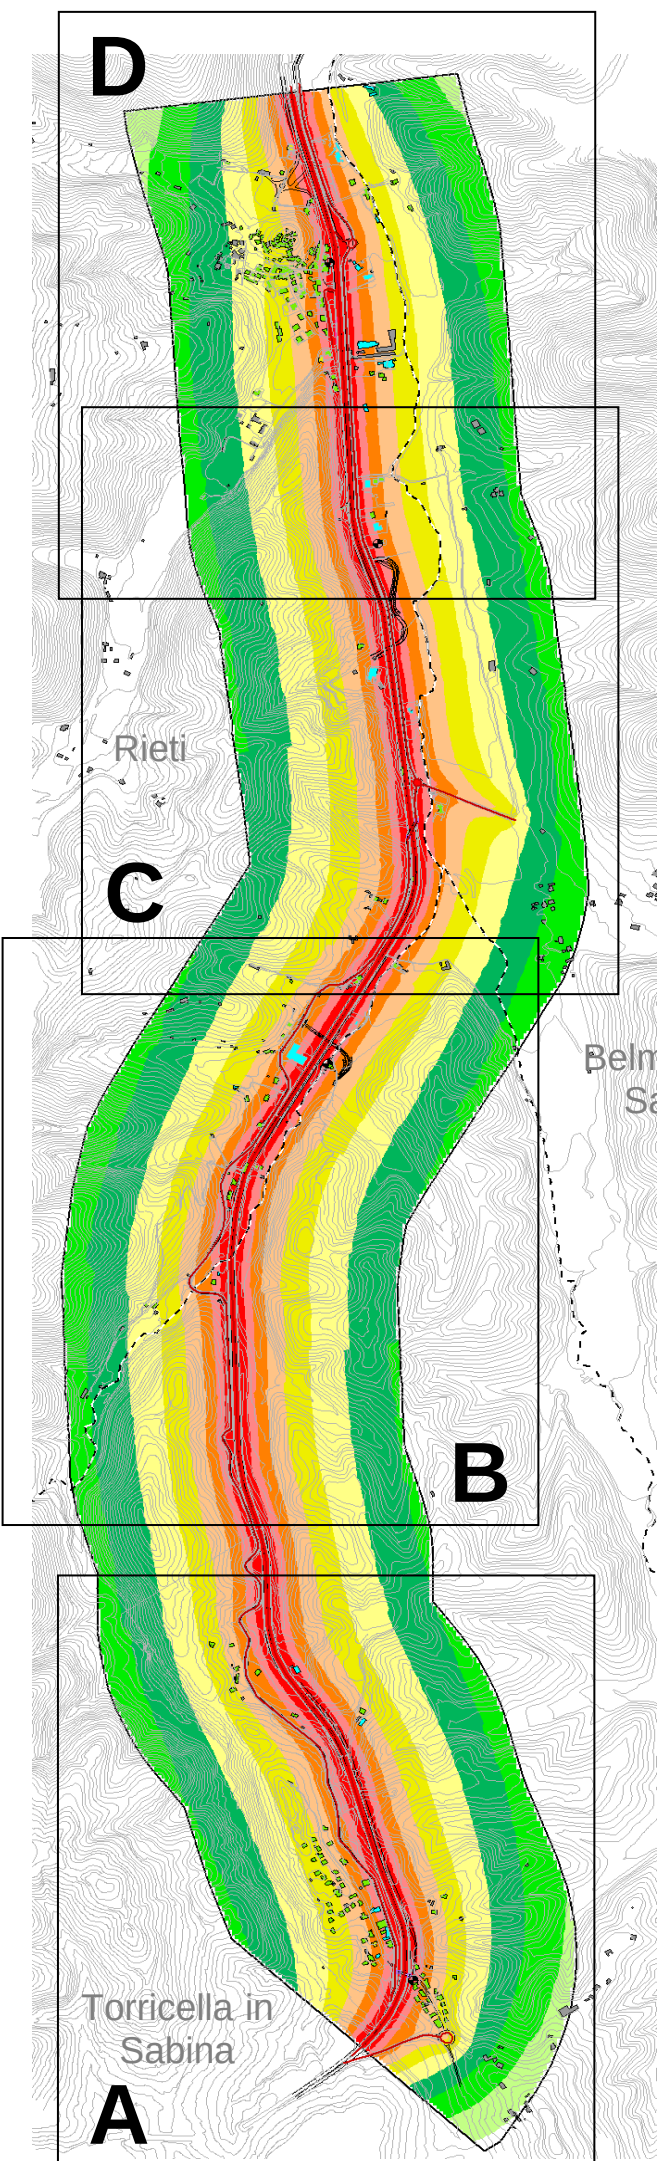

Vista A - AREA SUD "Ornaro Basso"

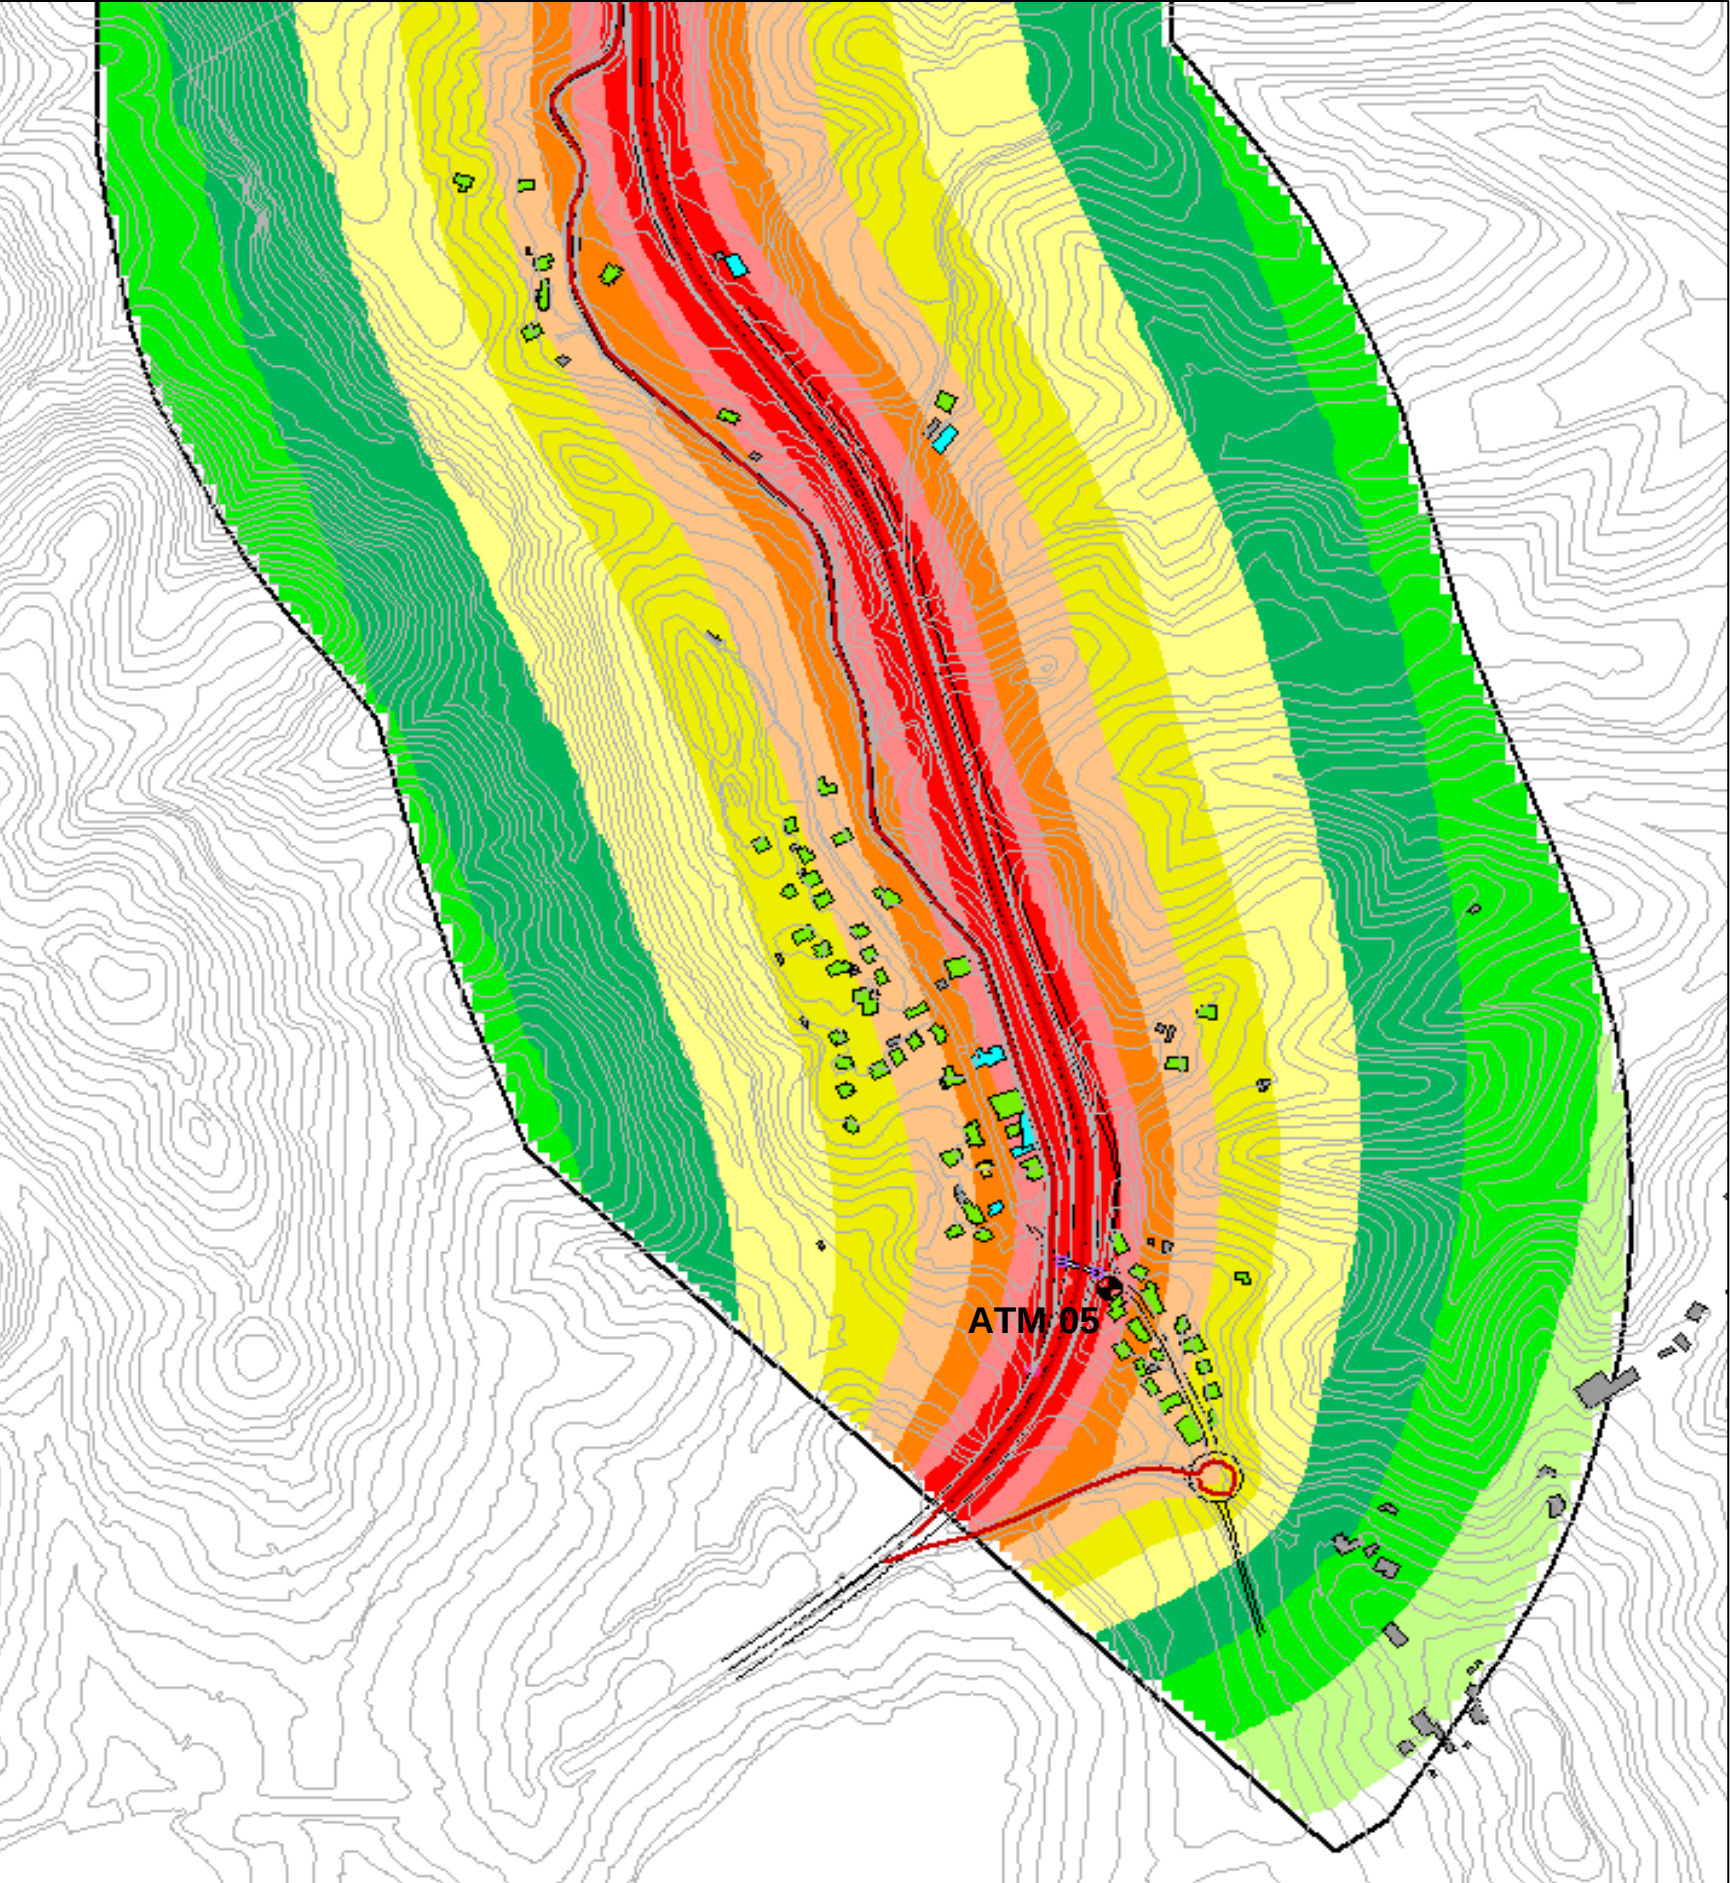

Vista C - AREA CENTRO-NORD "intersezione SP34"

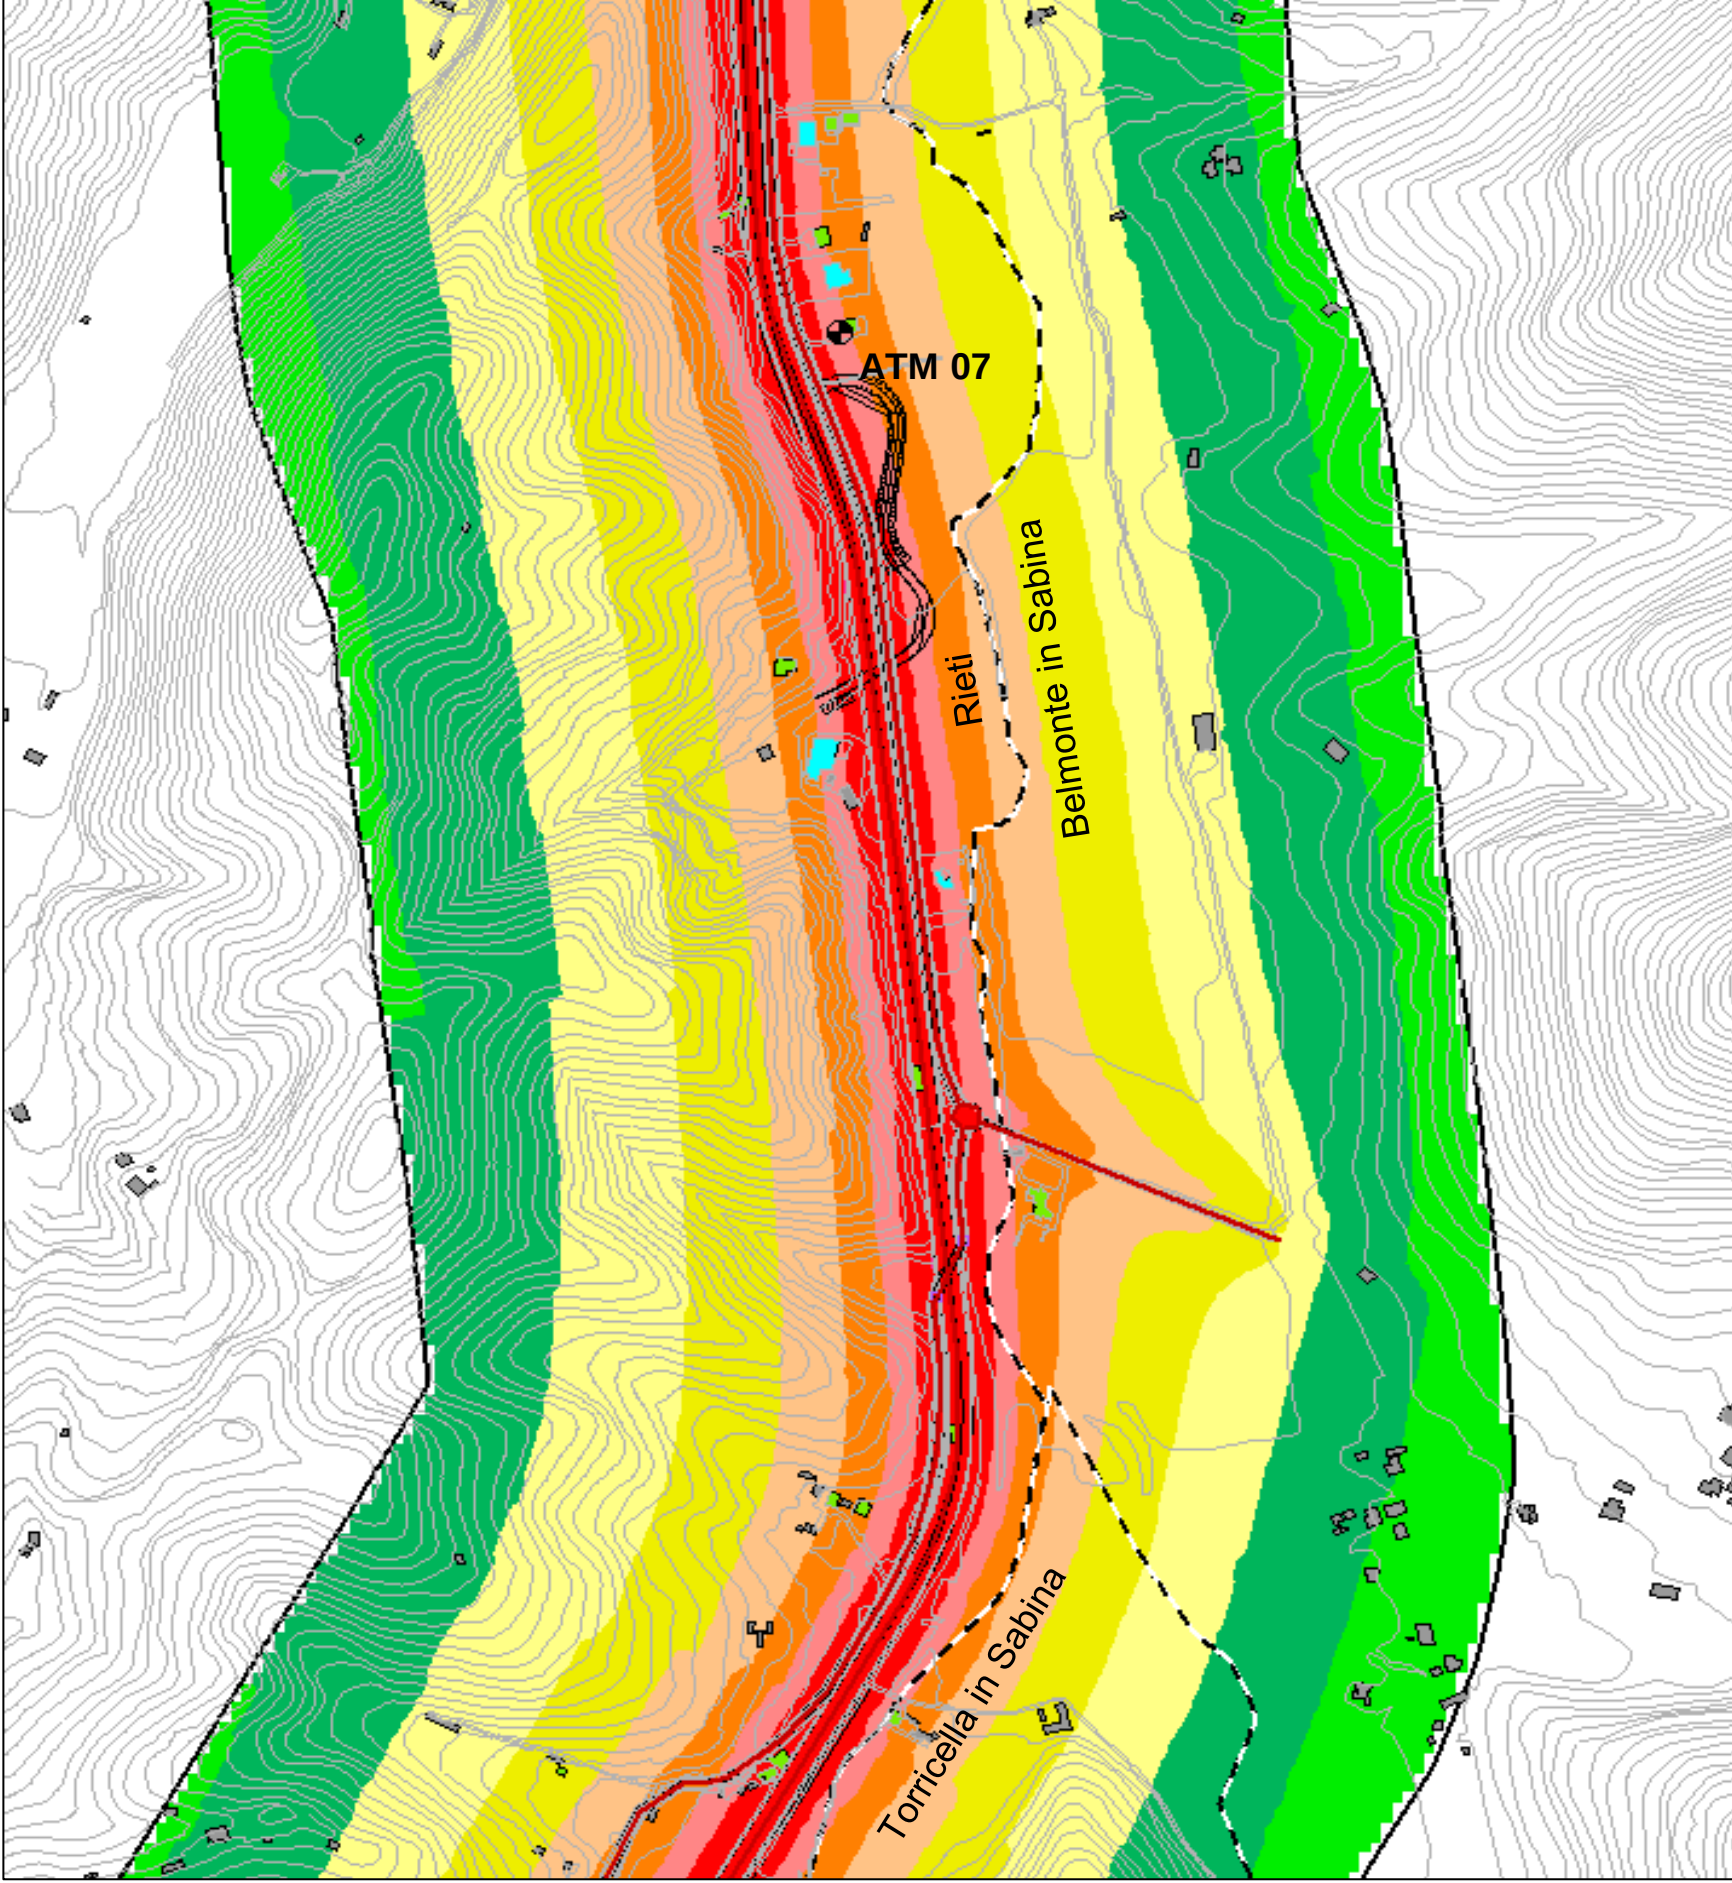

Direzione Progettazione e Realizzazione Lavori					
STRADA STATALE 4 "VIA SALARIA"					
Adeguamento della piattaforma stradale e messa in sicurezza dal km 64+000 al km 70+800					
PROGETTO DEFINITIVO					
cod. RM 364					
PROGETTAZIONE: R.T.I. PROGIN S.p.A. (capogruppo mandataria) CREW Cremonesi Workshop S.r.l. - TECNOSISTEM S.p.A. ART Risorse Ambiente Territorio S.r.l. - ECOPLAME S.r.l.					
RESPONSABILE INTEGRAZIONE PRESTAZIONI SPECIALISTICHE: Dott. Ing. Antonio GRIMALDI (Progin S.p.A.) PROGETTISTA FIRMATARIO: Dott. Ing. Lorenzo INFANTE (Progin S.p.A.) RESPONSABILE STUDIO IMPATTO AMBIENTALE: Dott. Arch. Salvatore SCOPPETTA (Progin S.p.A.) CAPOGRUPPO MANDATARIA: PROGIN S.p.A. Direttore Tecnico: Dott. Ing. Lorenzo INFANTE MADANTI: CREW S.p.A. Direttore Tecnico: Dott. Arch. Claudio TURRINI art S.p.A. Direttore Tecnico: Dott. Ing. Ivo FRESIA TECNOSISTEM S.p.A. Direttore Tecnico: Dott. Ing. Andrea AVETA ECOPLAME ambiente e paesaggio Direttore Tecnico: Dott. Arch. Pasquale PISANO					
IL GEOLOGO: Dott. Geol. Giovanni CARRA (ART Ambiente Risorse e Territorio S.r.l.) IL COORDINATORE PER LA SICUREZZA IN FASE DI PROGETTAZIONE: VISTO: IL RESPONSABILE DEL PROCEDIMENTO: Dott. Ing. Achille DEVITOFRANCESCHI PROTOCOLLO DATA					
STUDIO DI IMPATTO AMBIENTALE ATMOSFERA CONCENTRAZIONI PM10 POST OPERAM					
CODICE PROGETTO					
CODICE ELAB.					
REVISIONE					
SCALA					
B	Emissione a seguito istruttoria Anas	11/2021	MICROBEL	SCOPPETTA	INFANTE
A	Prima emissione	08/2021	MICROBEL	SCOPPETTA	INFANTE
REV.	DESCRIZIONE	DATA	REDATTO	VERIFICATO	APPROVATO