



Vista B - AREA CENTRO-SUD

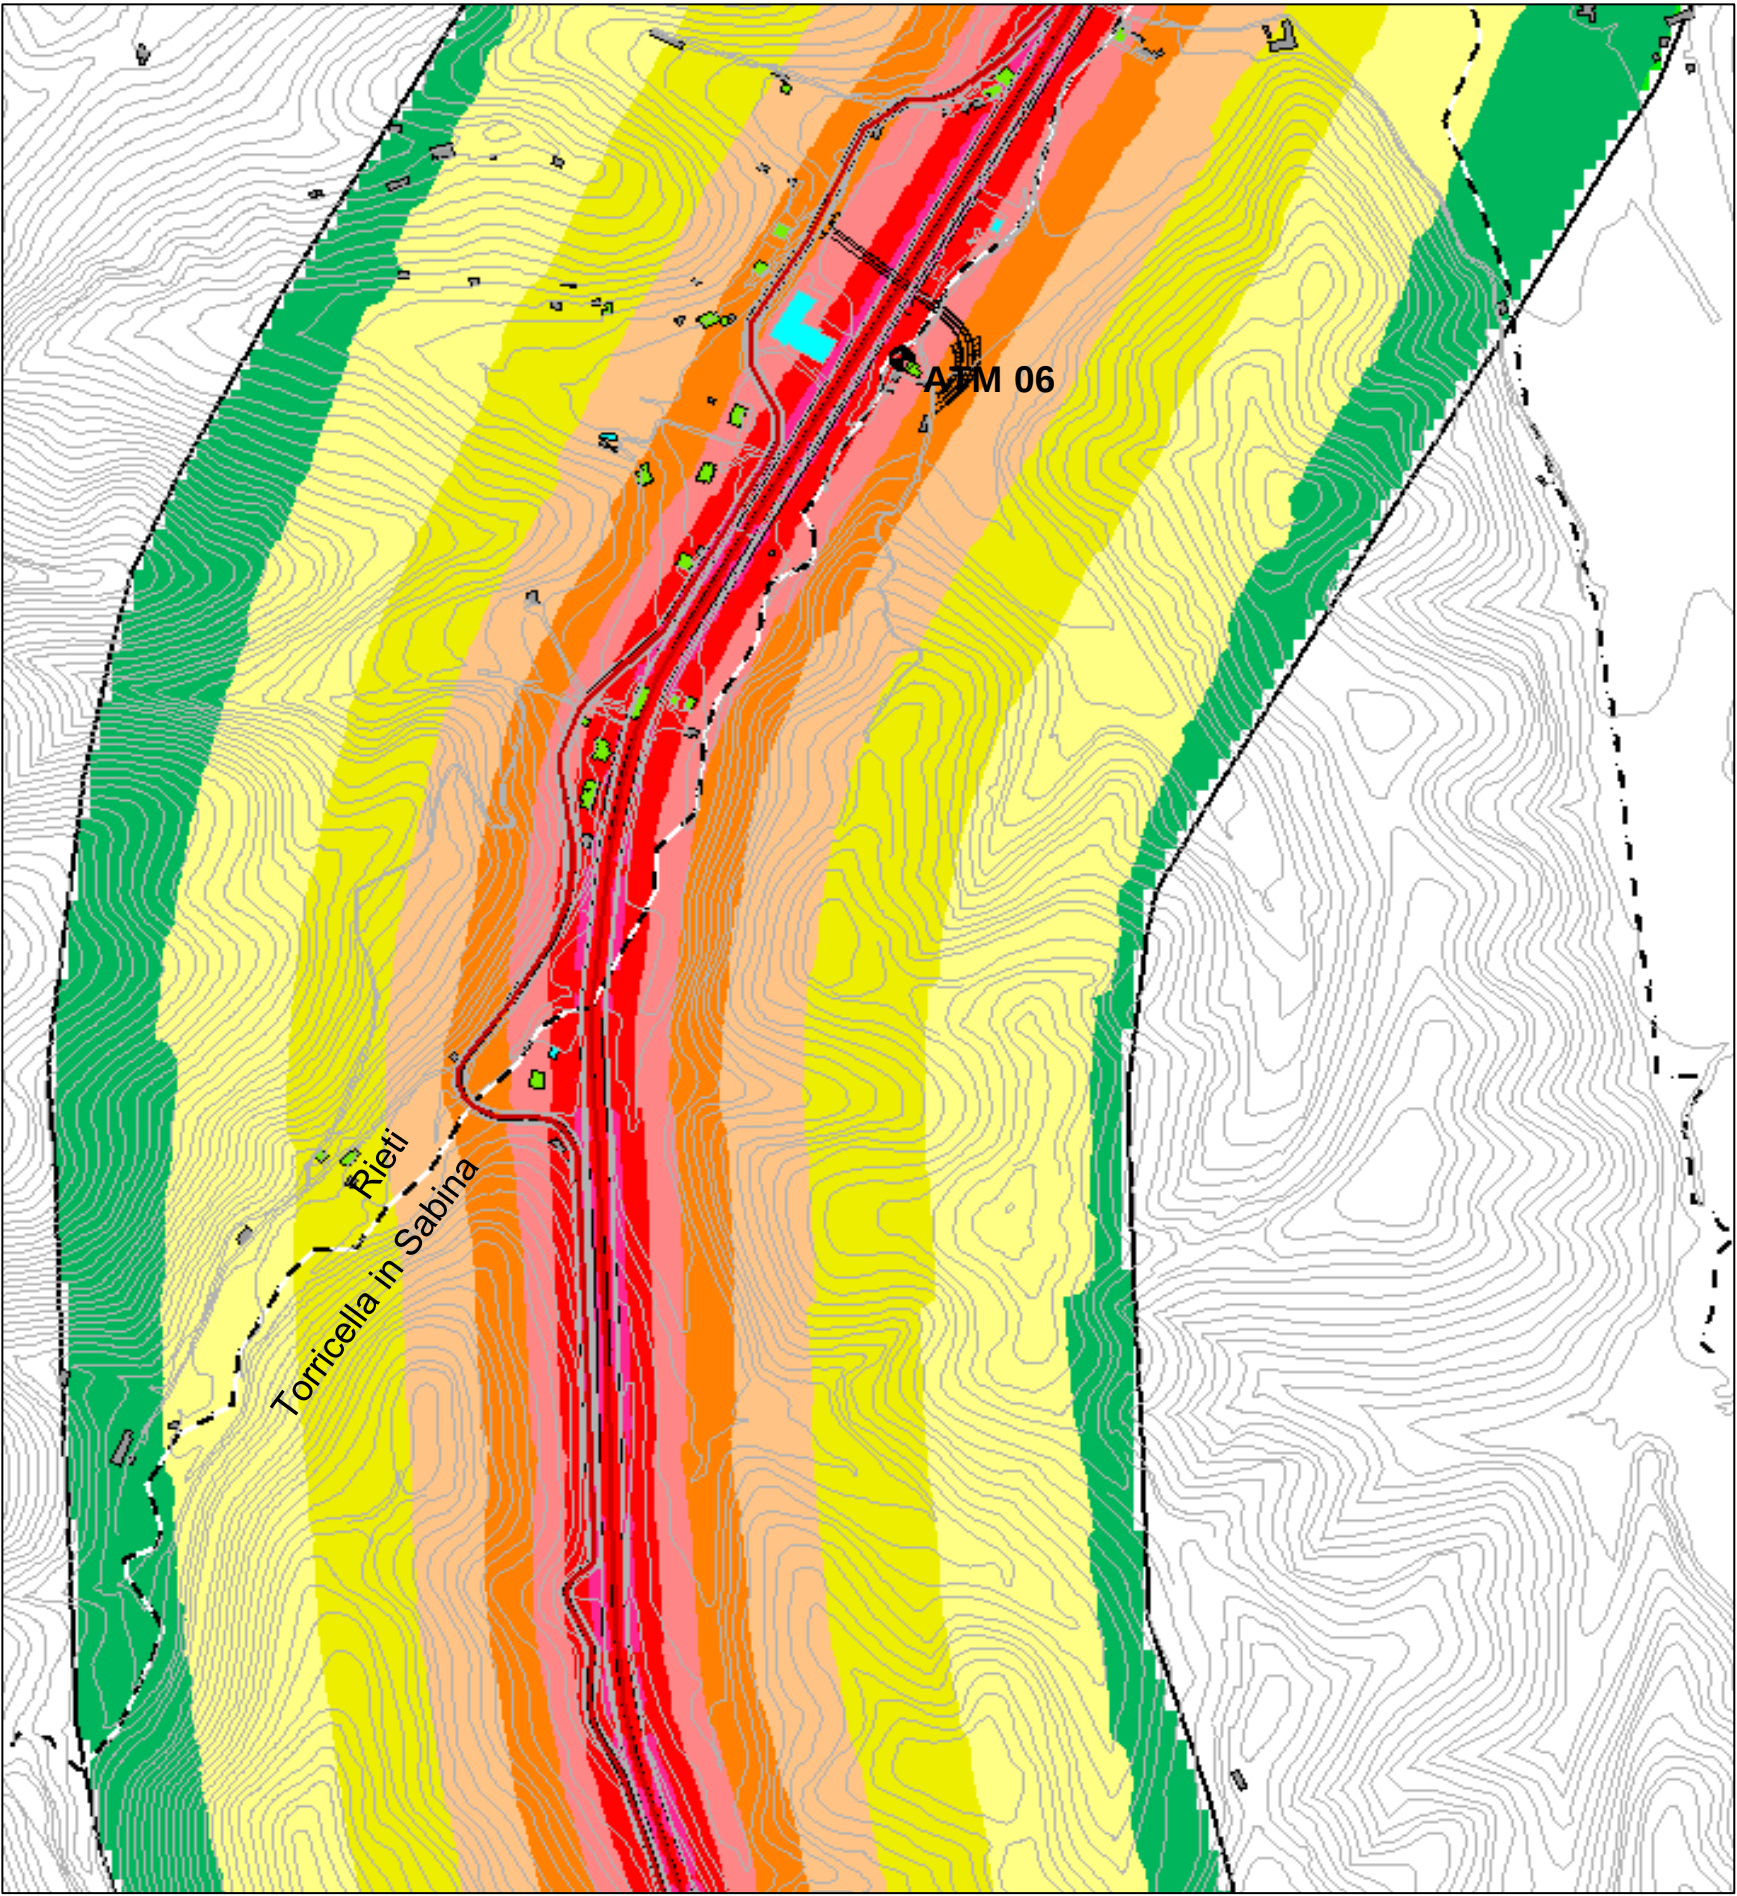


Vista D - AREA NORD "San Giovanni Reatino"

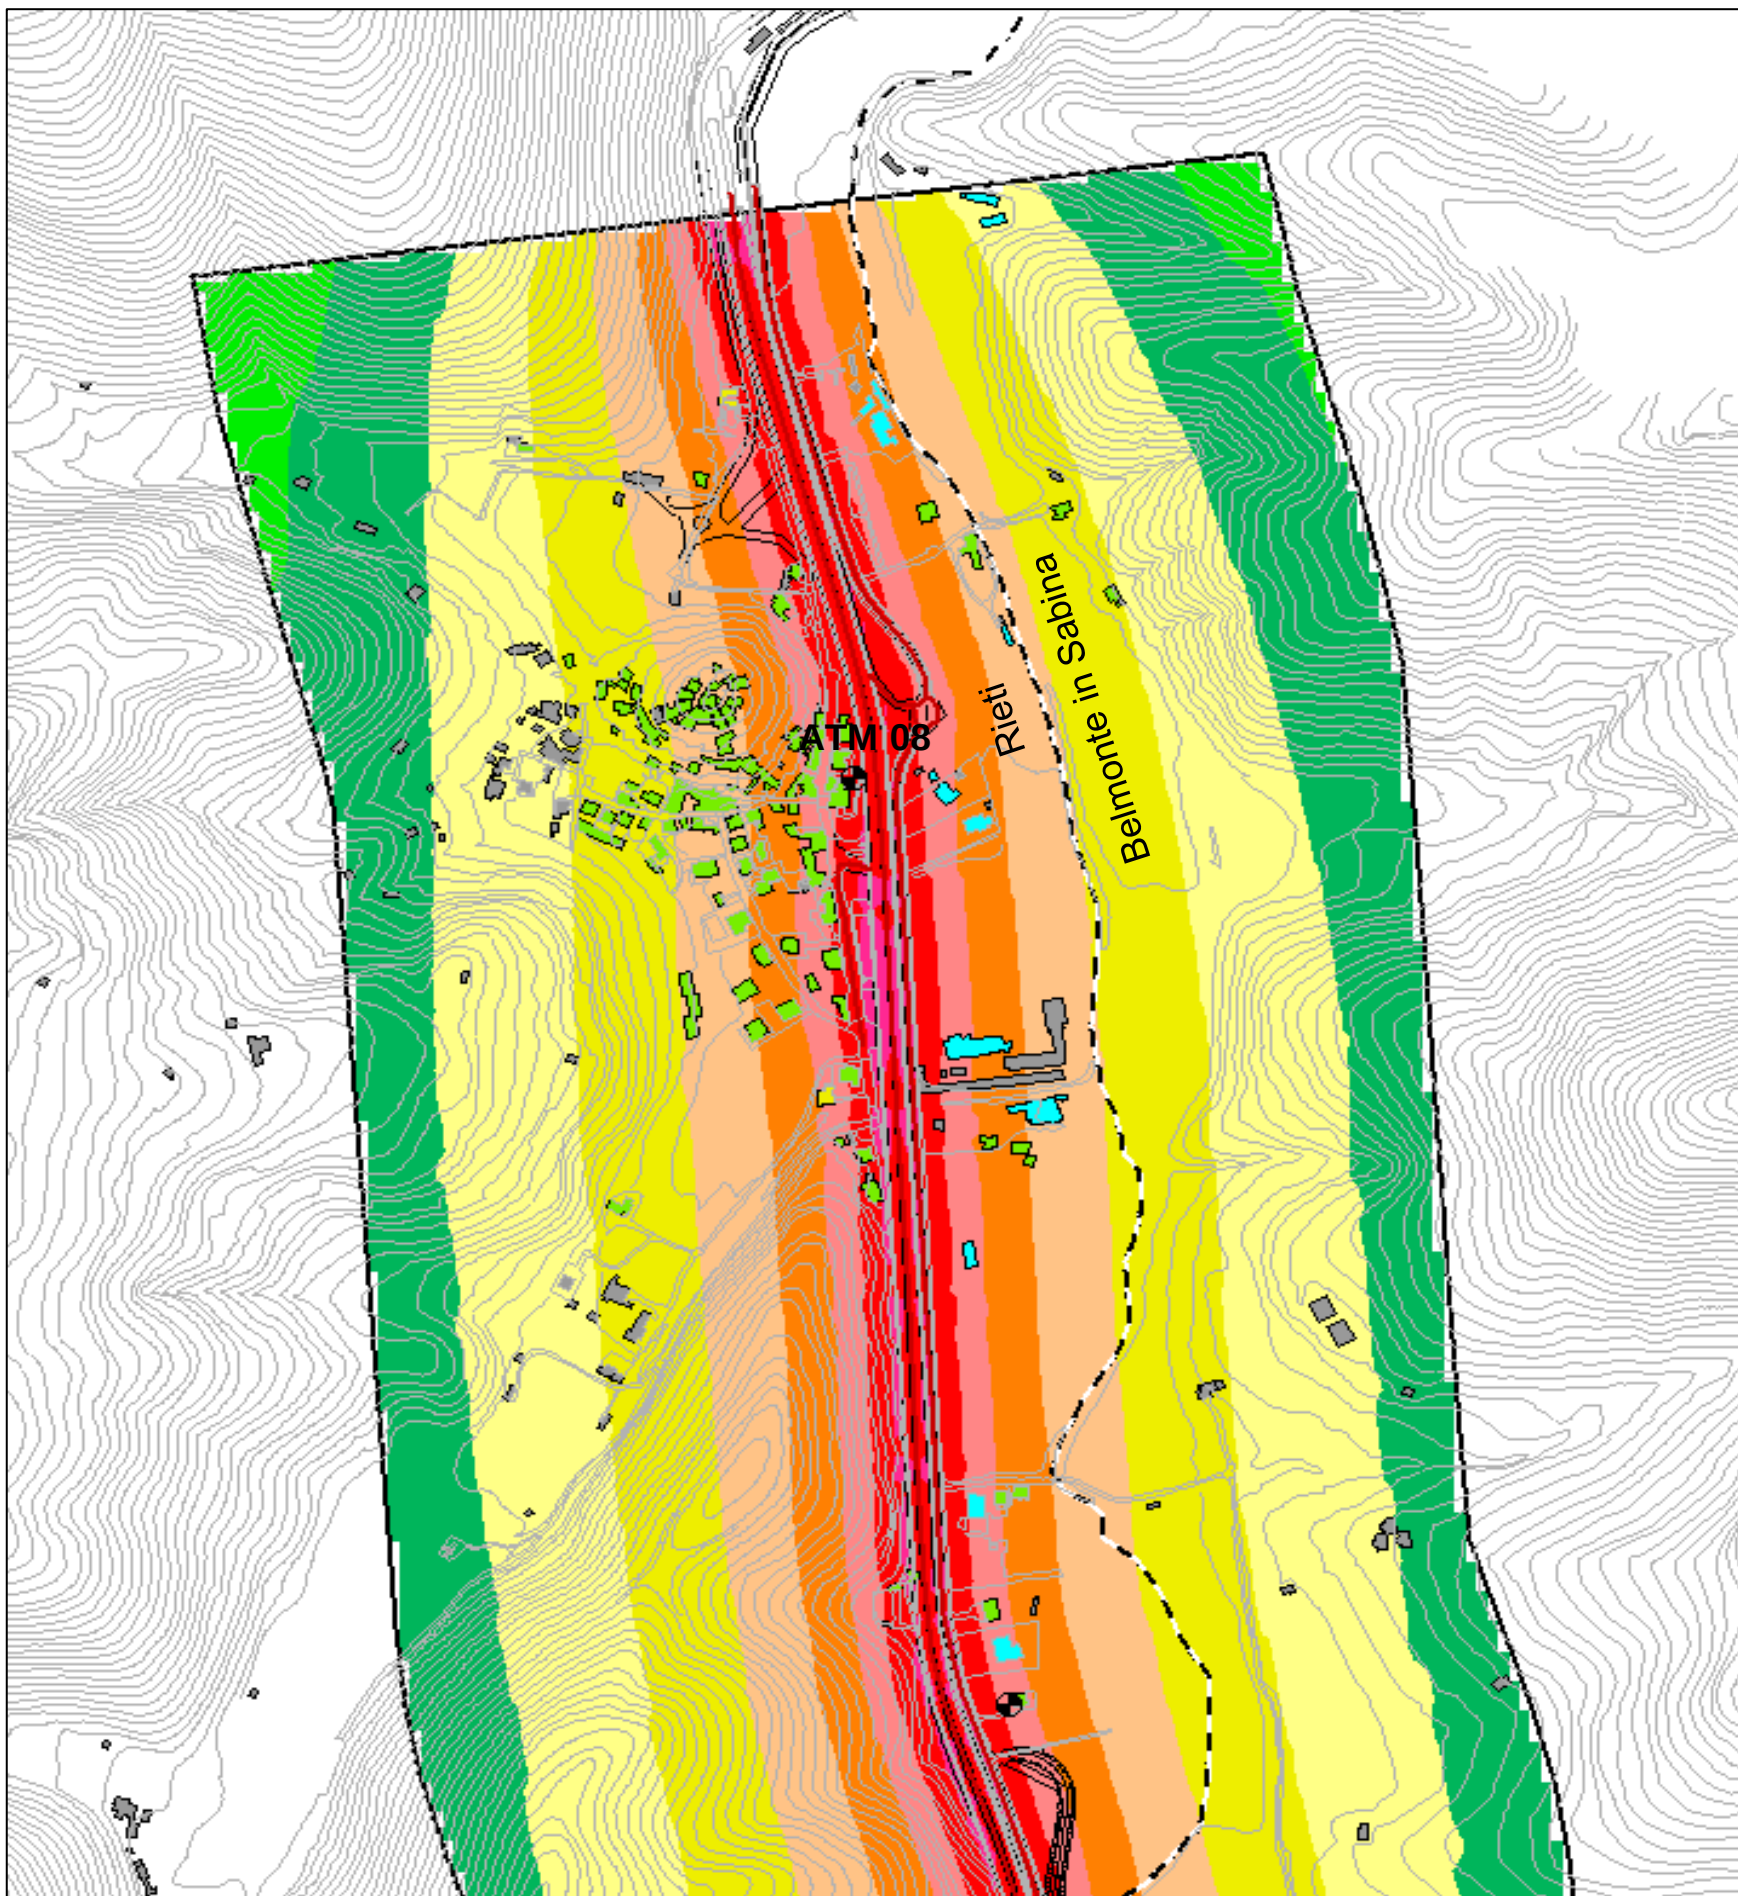


- Legenda
- Edifici residenziali/misti
 - Edifici terziari/produttivi
 - Luoghi di culto/cimitero
 - Fabbricati minori o a distanza > 250m
 - Strada
 - Elemento ponte
 - Curve di livello
 - Confini comunali
 - Postazione calcolo puntuale
 - Tratto intervento (ampiezza 500m circa)

I2Z CO
massa conc.
(µg/m³)


- > 10
- > 10- 17
- > 17- 27
- > 27- 43
- > 43- 69
- > 69- 110
- > 110- 176
- > 176- 281
- > 281- 450
- > 450- 721
- > 721-1153
- >1153-....

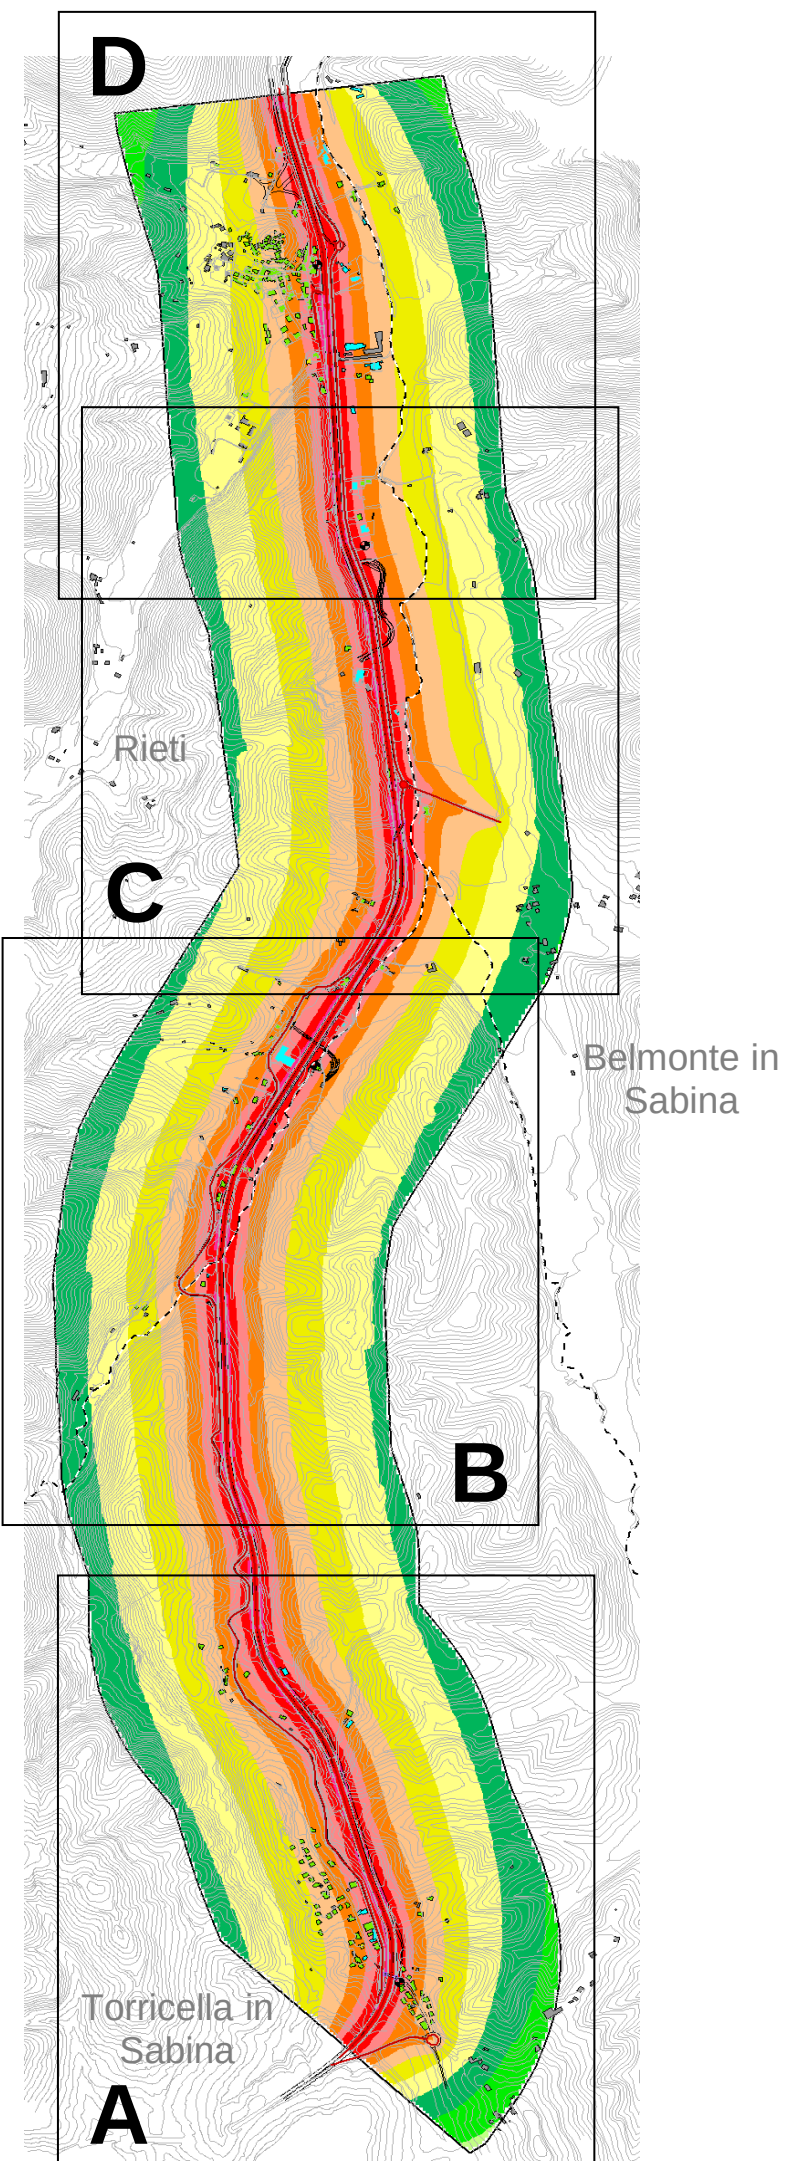

Vista A - AREA SUD "Ornaro Basso"

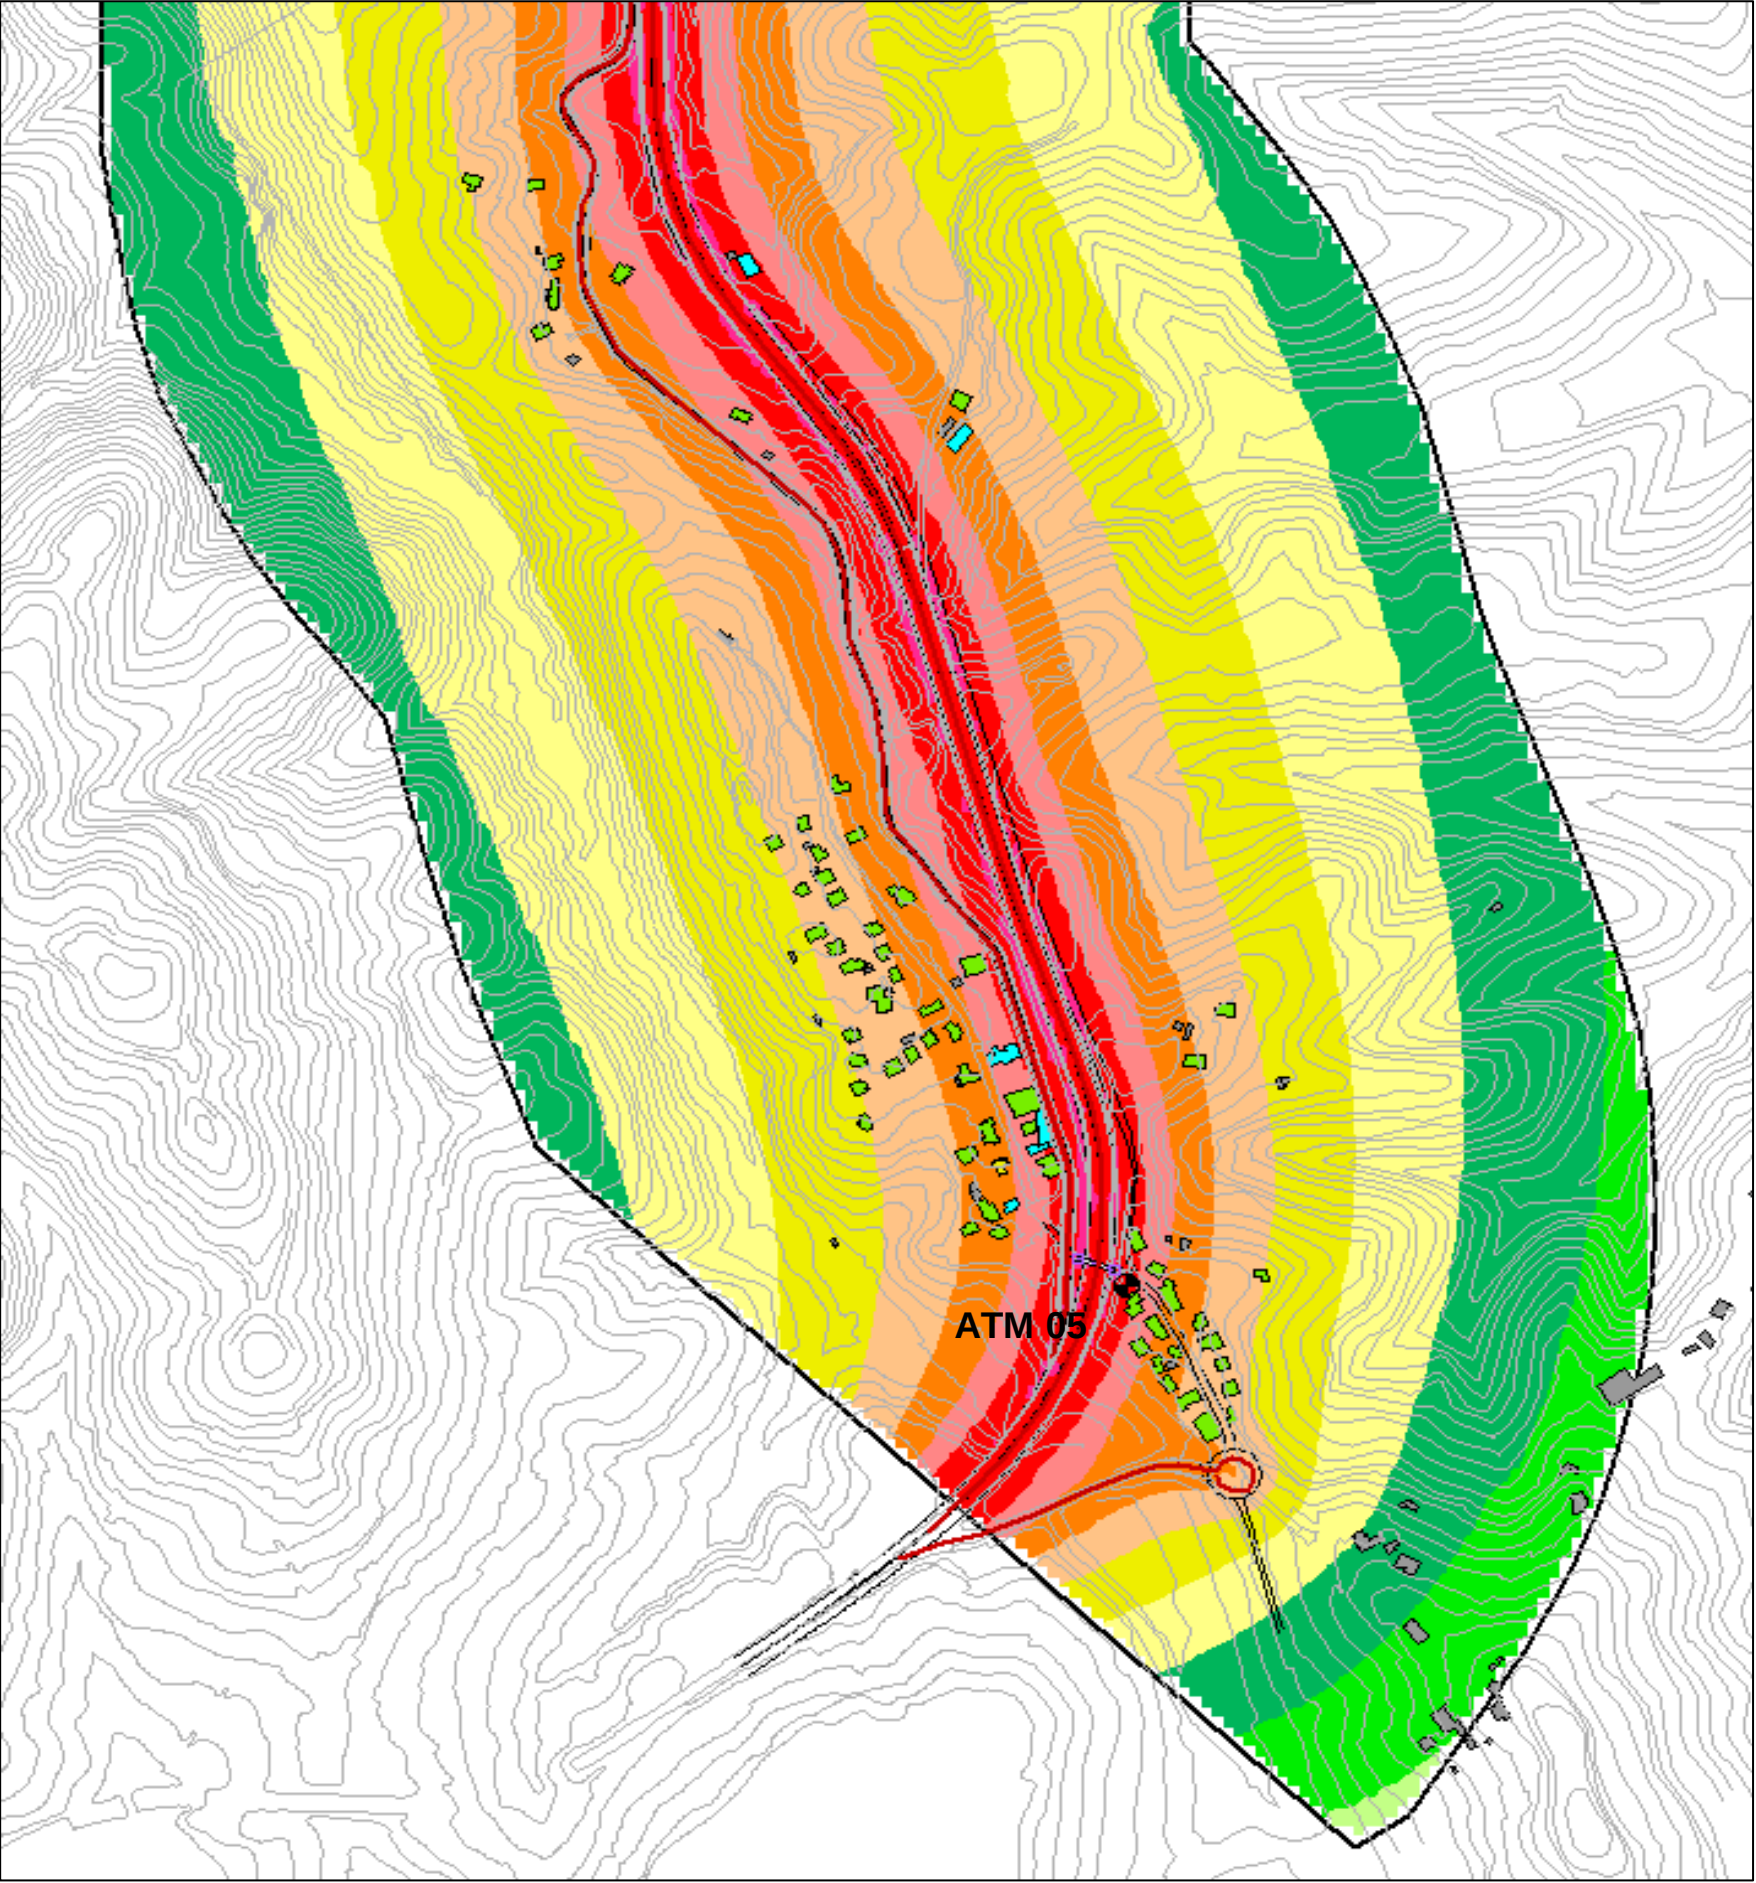

Vista C - AREA CENTRO-NORD "intersezione SP34"

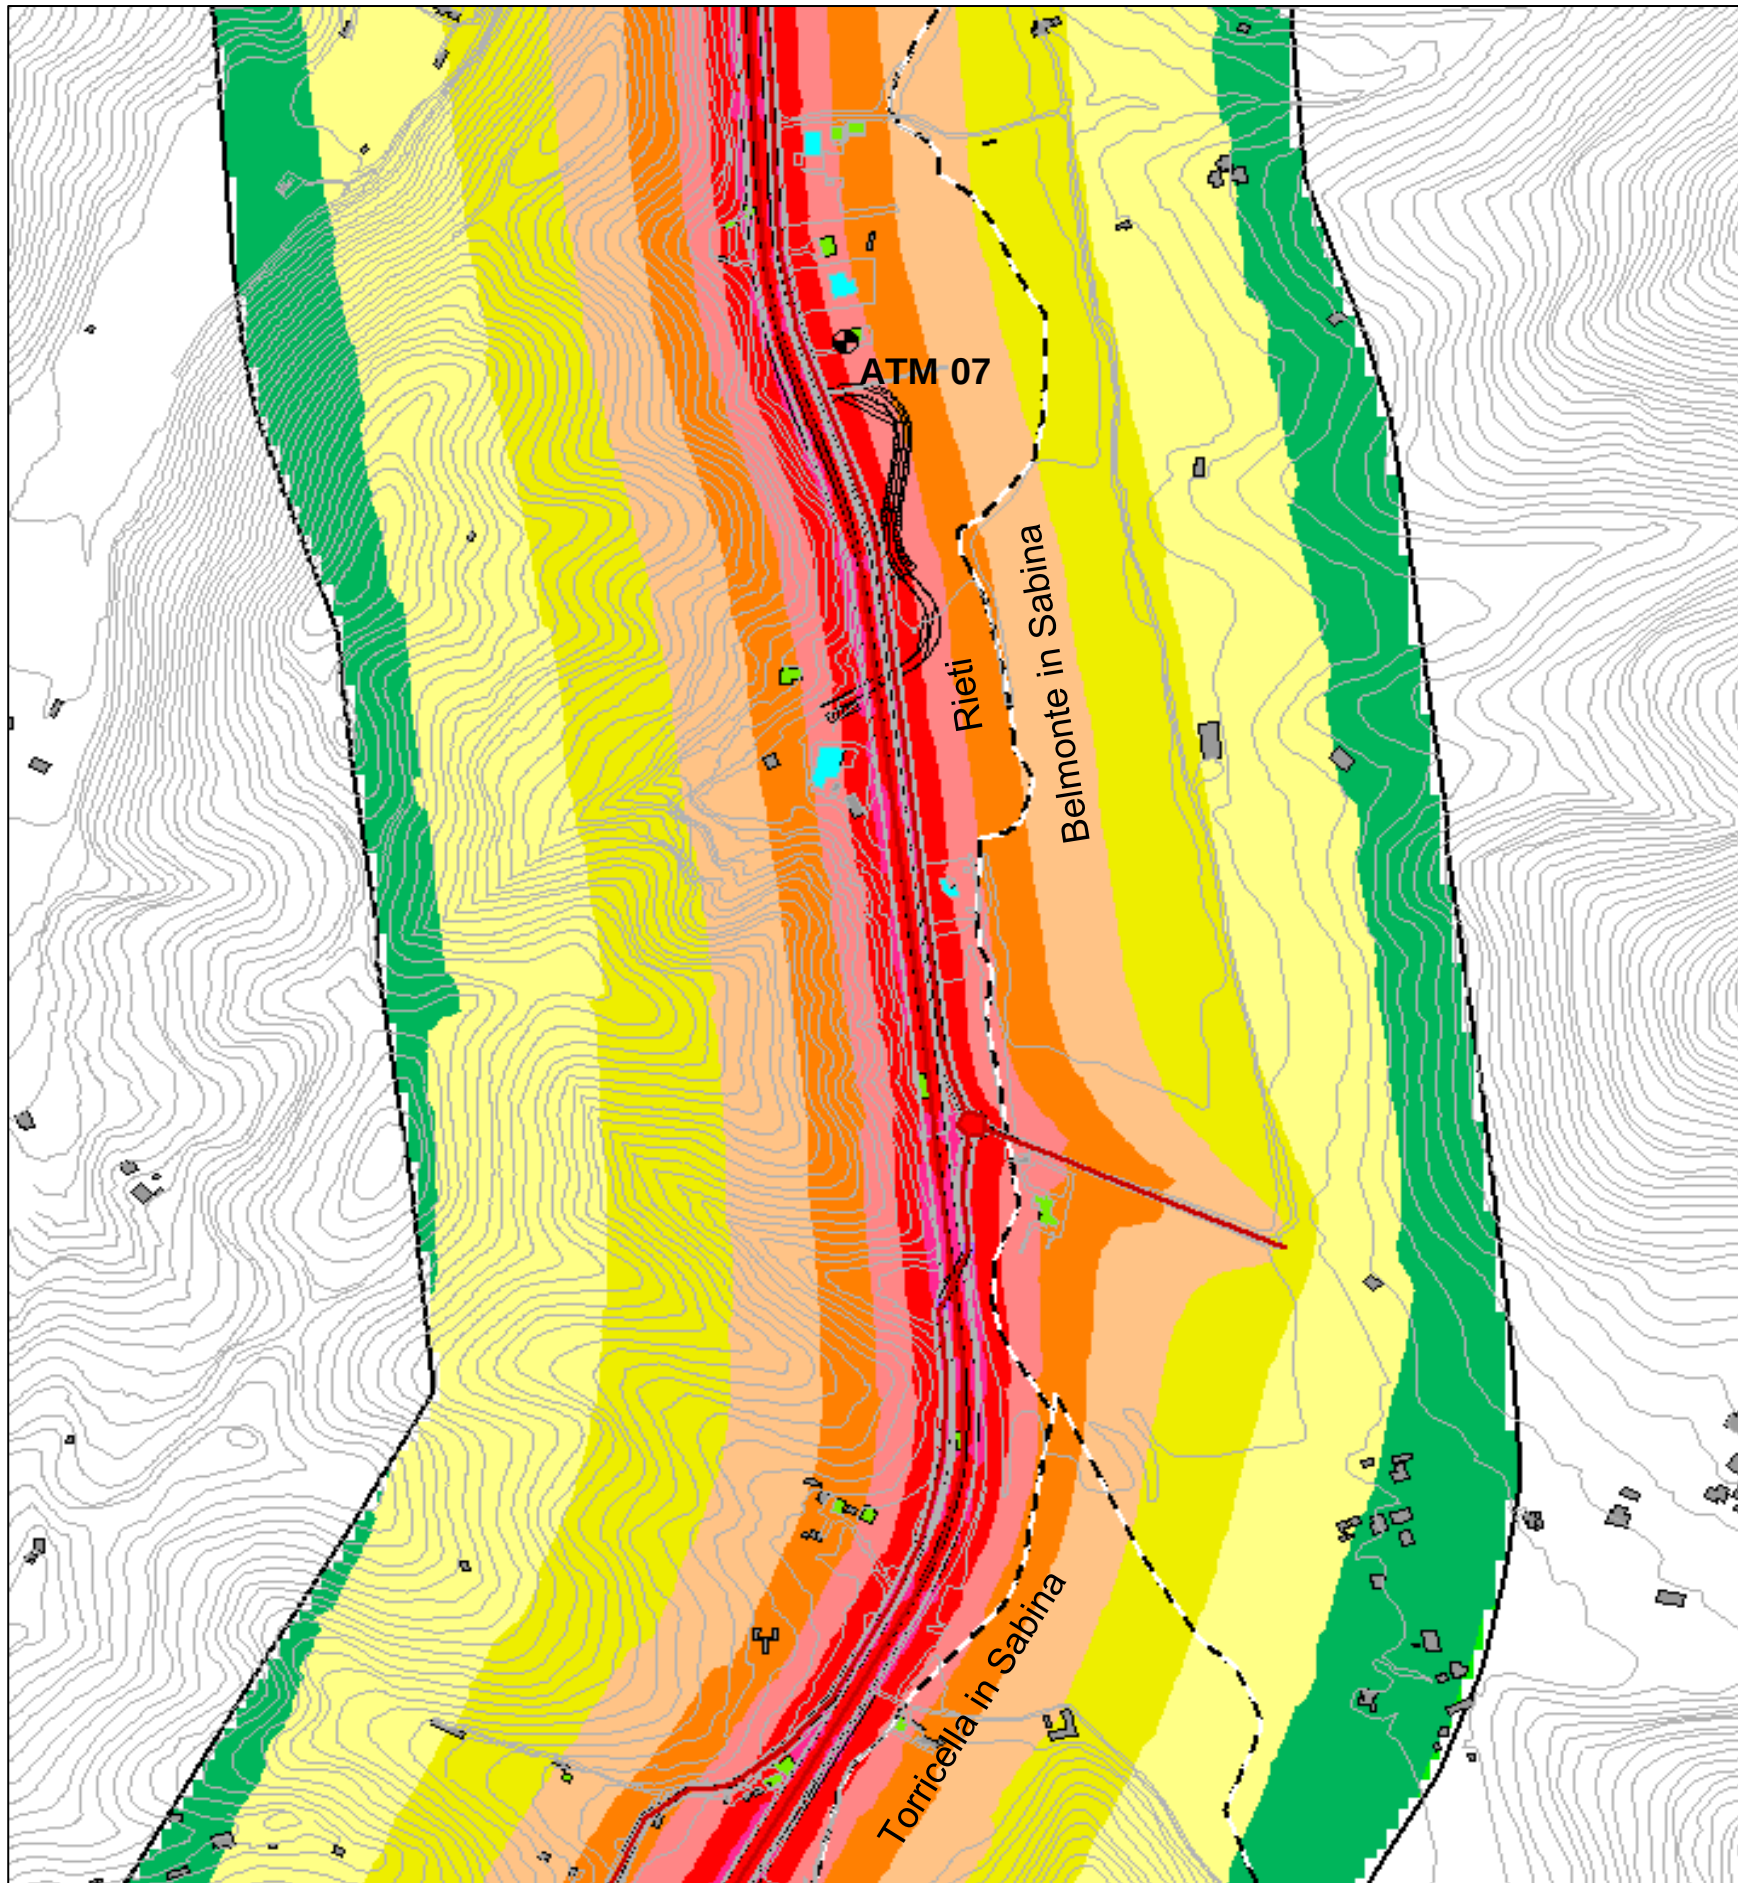



Direzione Progettazione e Realizzazione Lavori

STRADA STATALE 4 "VIA SALARIA"

Adeguamento della piattaforma stradale e messa in sicurezza dal km 64+000 al km 70+800

PROGETTO DEFINITIVO		COD. RM 364	
PROGETTAZIONE: R.T.I. PROGIN S.p.A. (capogruppo mandataria) CREW Cremonesi Workshop S.r.l. - TECNOSISTEM S.p.A. ART Risorse Ambiente Territorio S.r.l. - ECOPLAME S.r.l.			
RESPONSABILE INTEGRAZIONE PRESTAZIONI SPECIALISTICHE: Dott. Ing. Antonio GRIMALDI (Progin S.p.A.) PROGETTISTA FIRMATARIO: Dott. Ing. Lorenzo INFANTE (Progin S.p.A.) RESPONSABILE STUDIO IMPATTO AMBIENTALE: Dott. Arch. Salvatore SCOPPETTA (Progin S.p.A.)		CAPOGRUPPO MANDATARIA:  DIRETTORE TECNICO: Dott. Ing. Lorenzo INFANTE MADANTI:  DIRETTORE TECNICO: Dott. Arch. Claudio TURRINI  DIRETTORE TECNICO: Dott. Ing. Ivo FRESIA  DIRETTORE TECNICO: Dott. Ing. Andrea AVETA  DIRETTORE TECNICO: Dott. Arch. Pasquale PISANO	

STUDIO DI IMPATTO AMBIENTALE

ATMOSFERA

CONCENTRAZIONI MONOSSIDO DI CARBONIO (CO) POST OPERAM

CODICE PROGETTO				REVISIONE	SCALA
DIP1RIM13641D210		CODICE ELAB.		B	-
T102111A1031A1T1M1C1T1018					
B	Emissione a seguito istruttoria Anas	11/2021	MICROBEL	SCOPPETTA	INFANTE
A	Prima emissione	08/2021	MICROBEL	SCOPPETTA	INFANTE
REV.	DESCRIZIONE	DATA	REDATTO	VERIFICATO	APPROVATO