



Vista B - AREA CENTRO-SUD

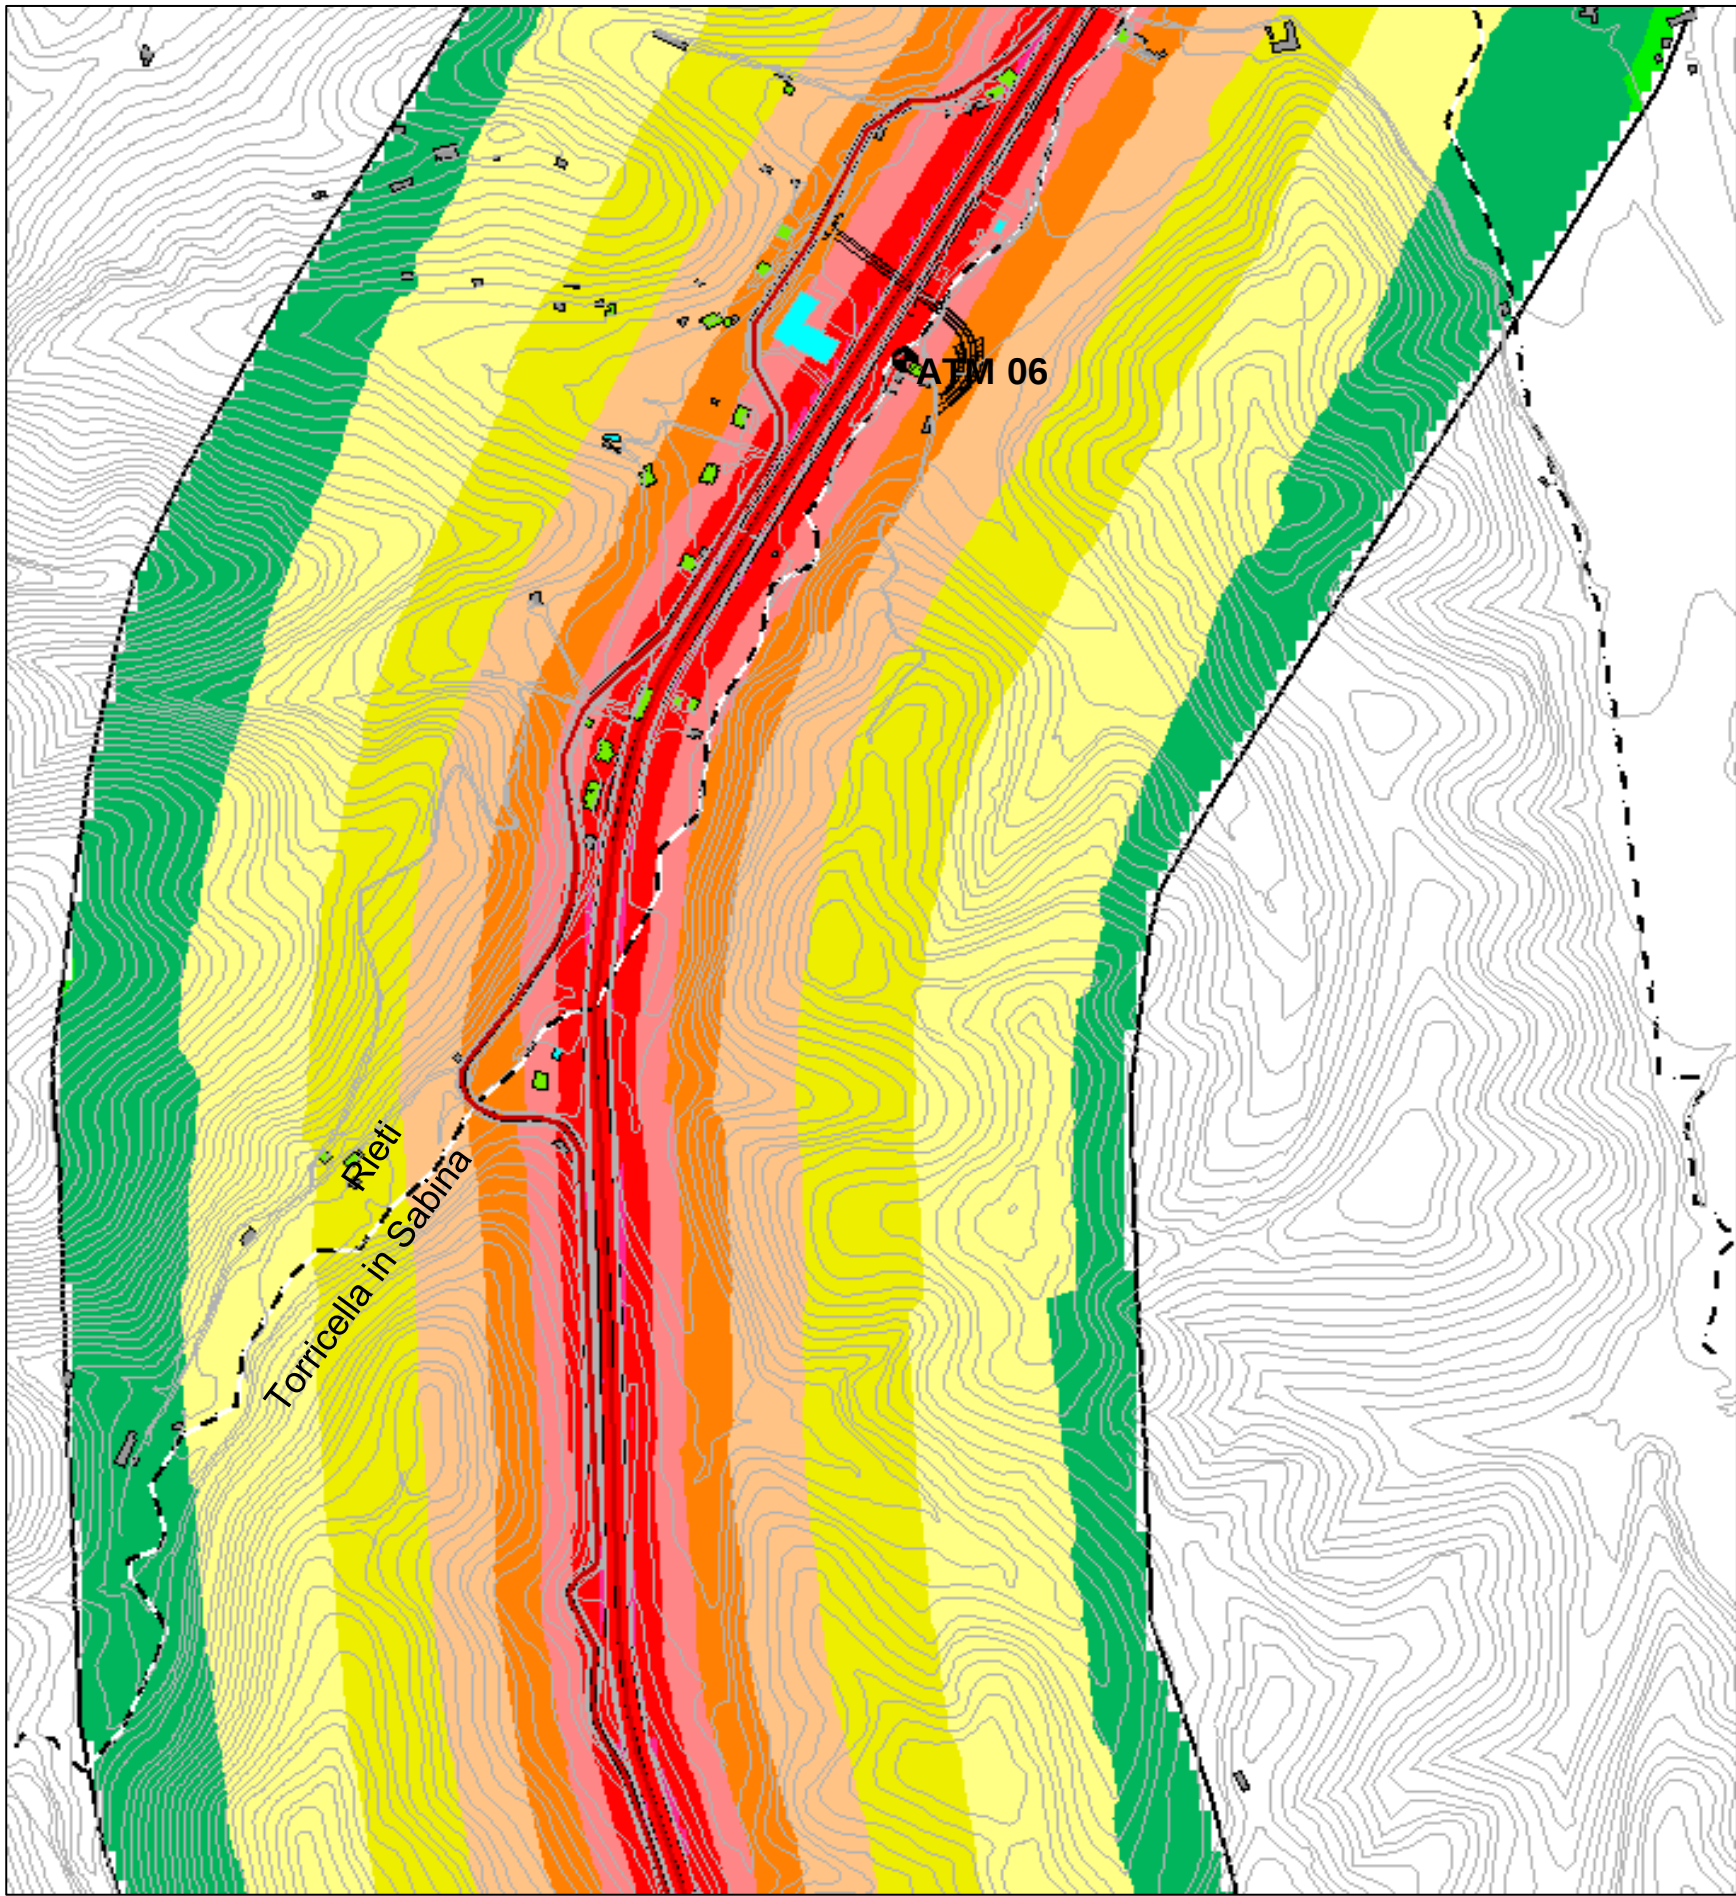


Vista D - AREA NORD "San Giovanni Reatino"

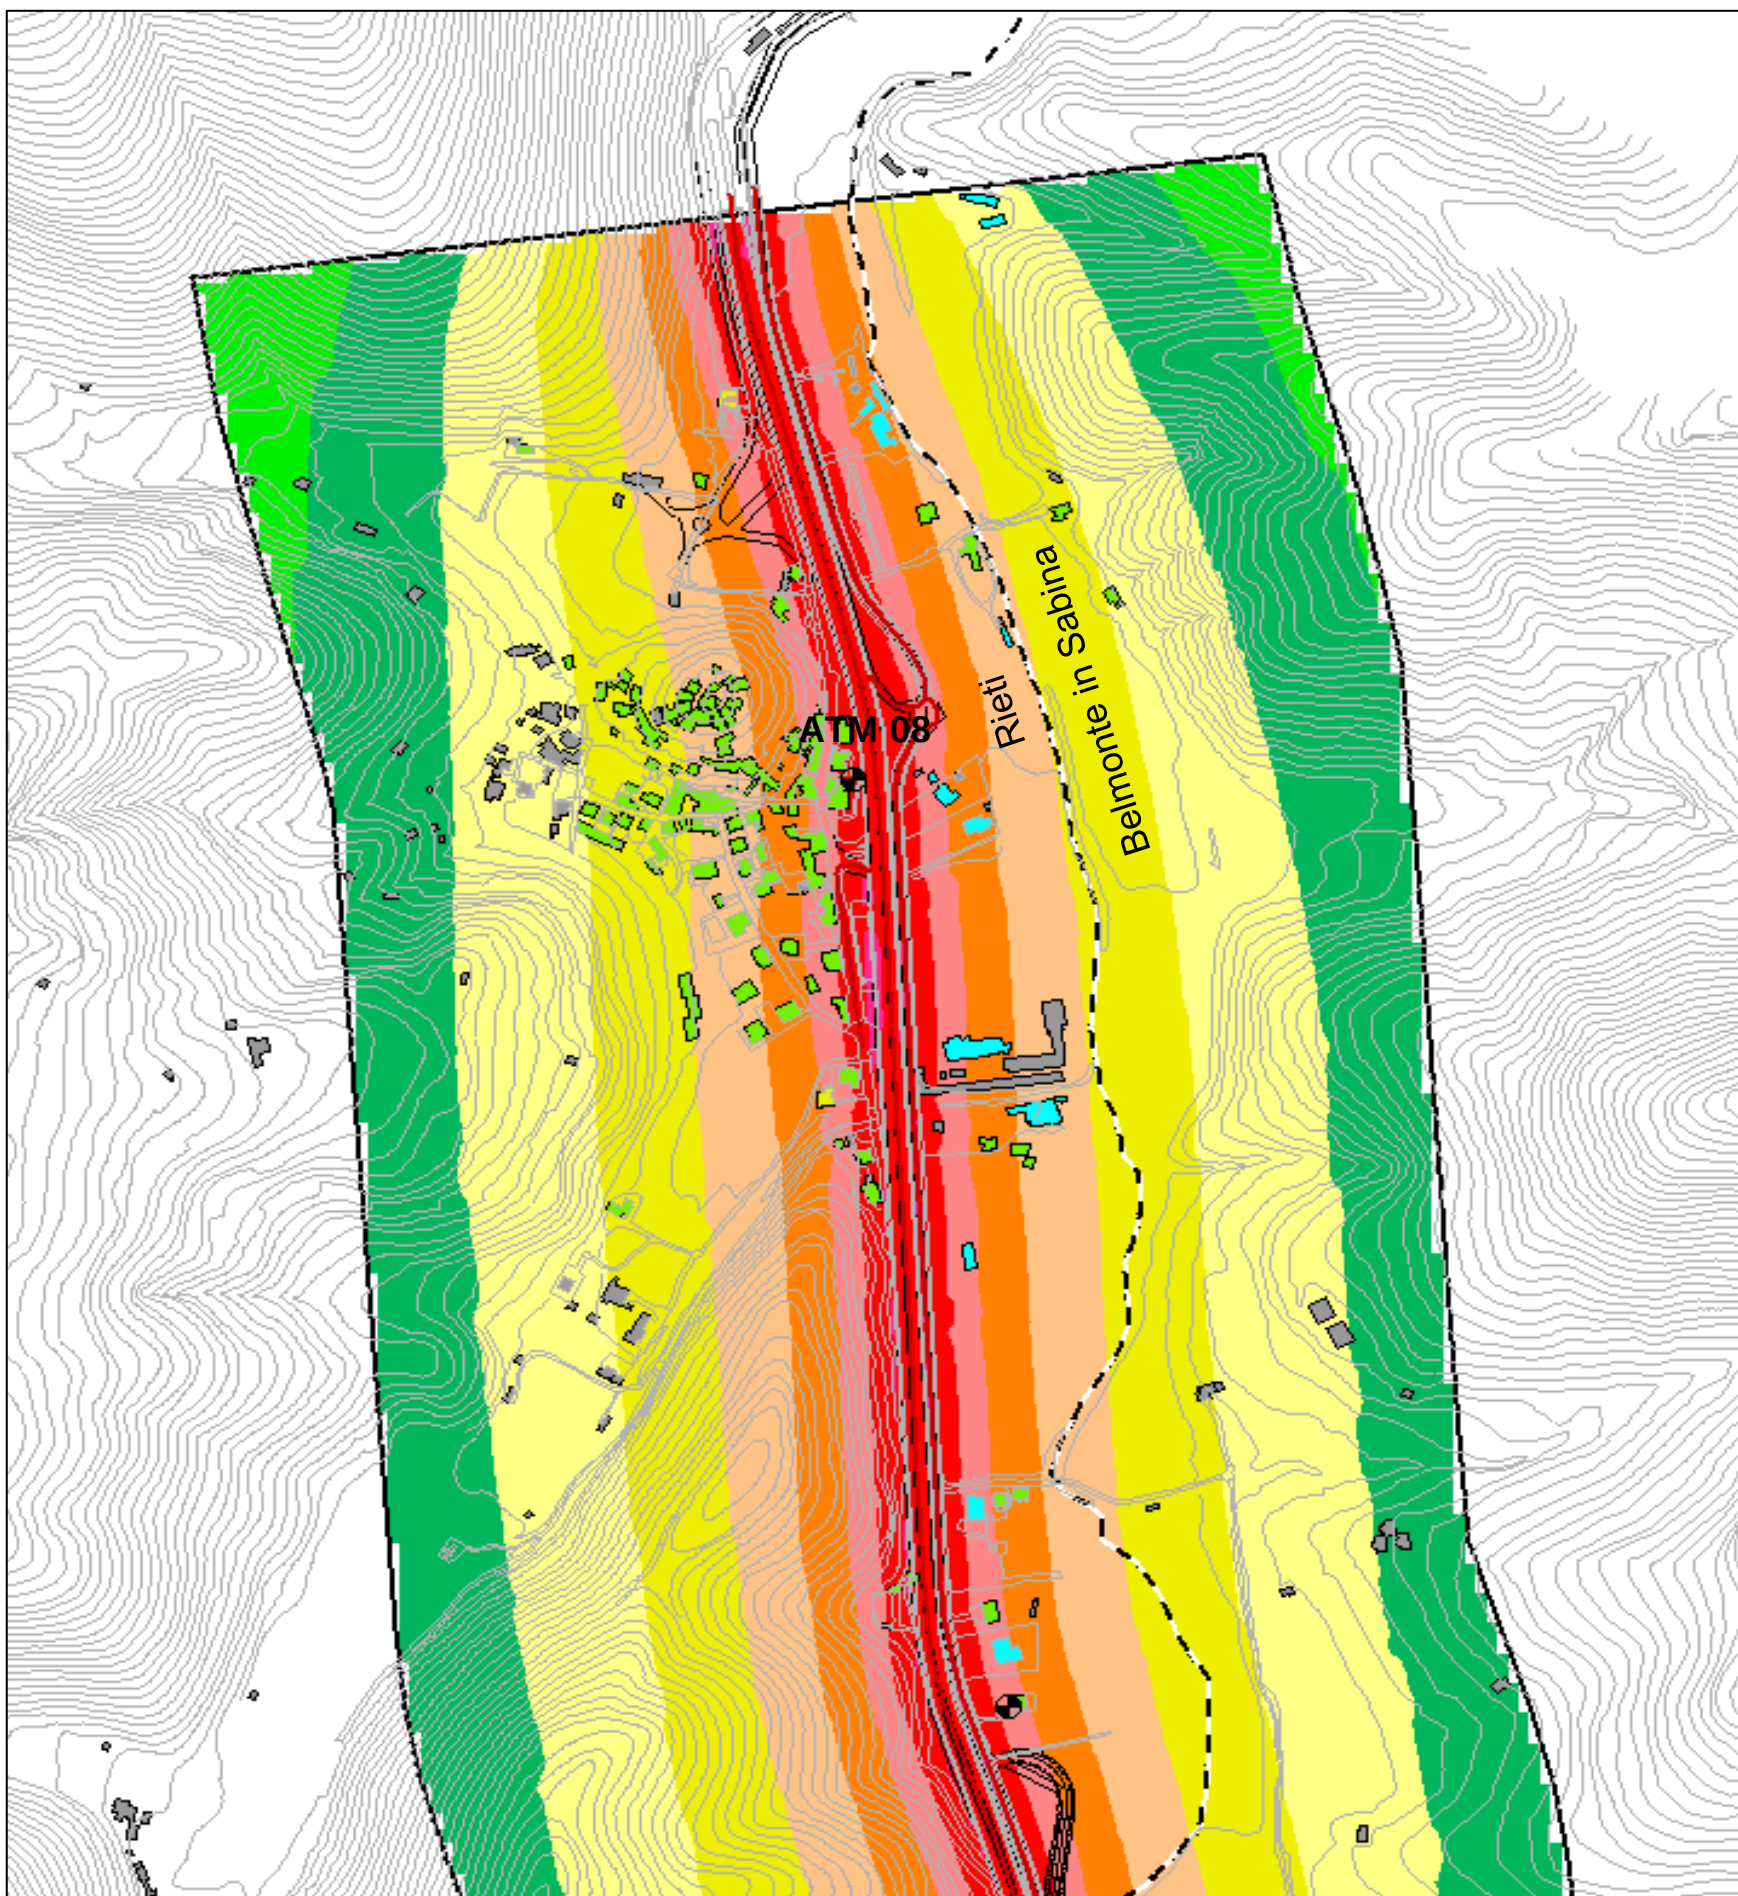


- Legenda
- Edifici residenziali/misti
 - Edifici terziari/produttivi
 - Luoghi di culto/cimitero
 - Fabbricati minori o a distanza > 250m
 - Strada
 - Elemento ponte
 - Curve di livello
 - Confini comunali
 - Postazione calcolo puntuale
 - Tratto intervento (ampiezza 500m circa)


- I2Z SO2
massa conc.
(µg/m³)
- > 0.2
 - > 0.2- 0.2
 - > 0.2- 0.4
 - > 0.4- 0.6
 - > 0.6- 1.0
 - > 1.0- 1.6
 - > 1.6- 2.6
 - > 2.6- 4.1
 - > 4.1- 6.6
 - > 6.6-10.5
 - >10.5-16.8
 - >16.8-.....

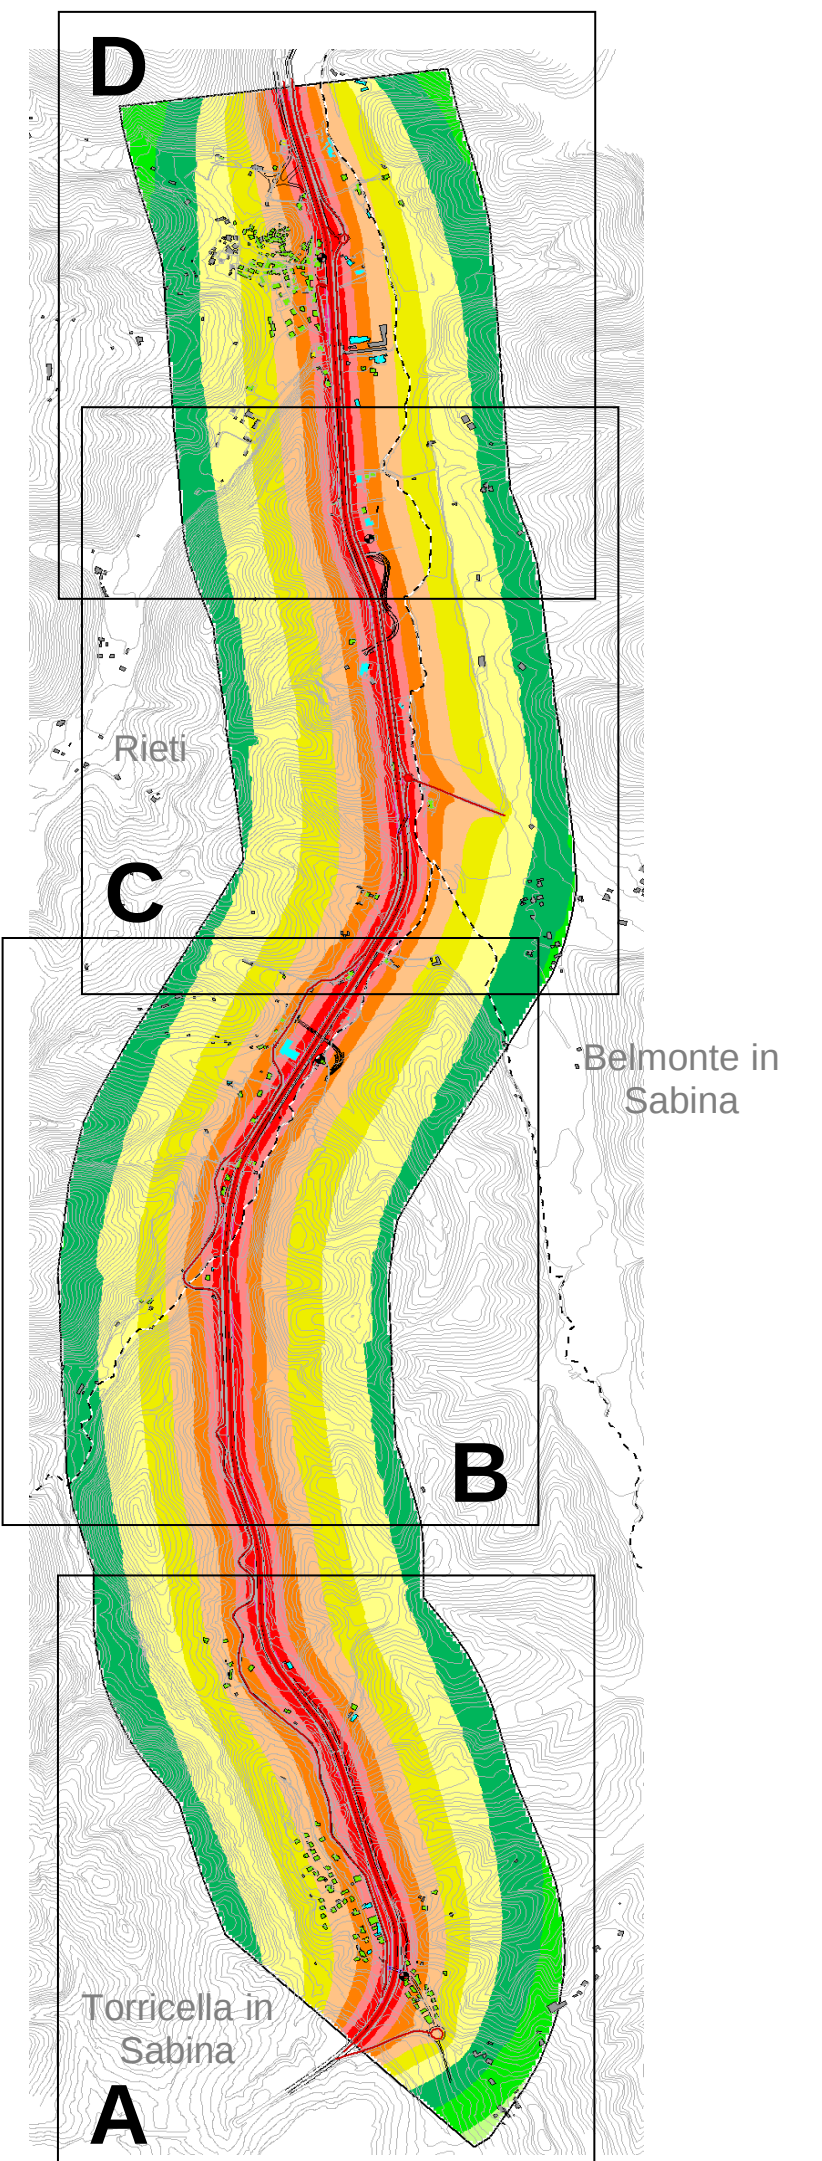

Vista A - AREA SUD "Ornaro Basso"

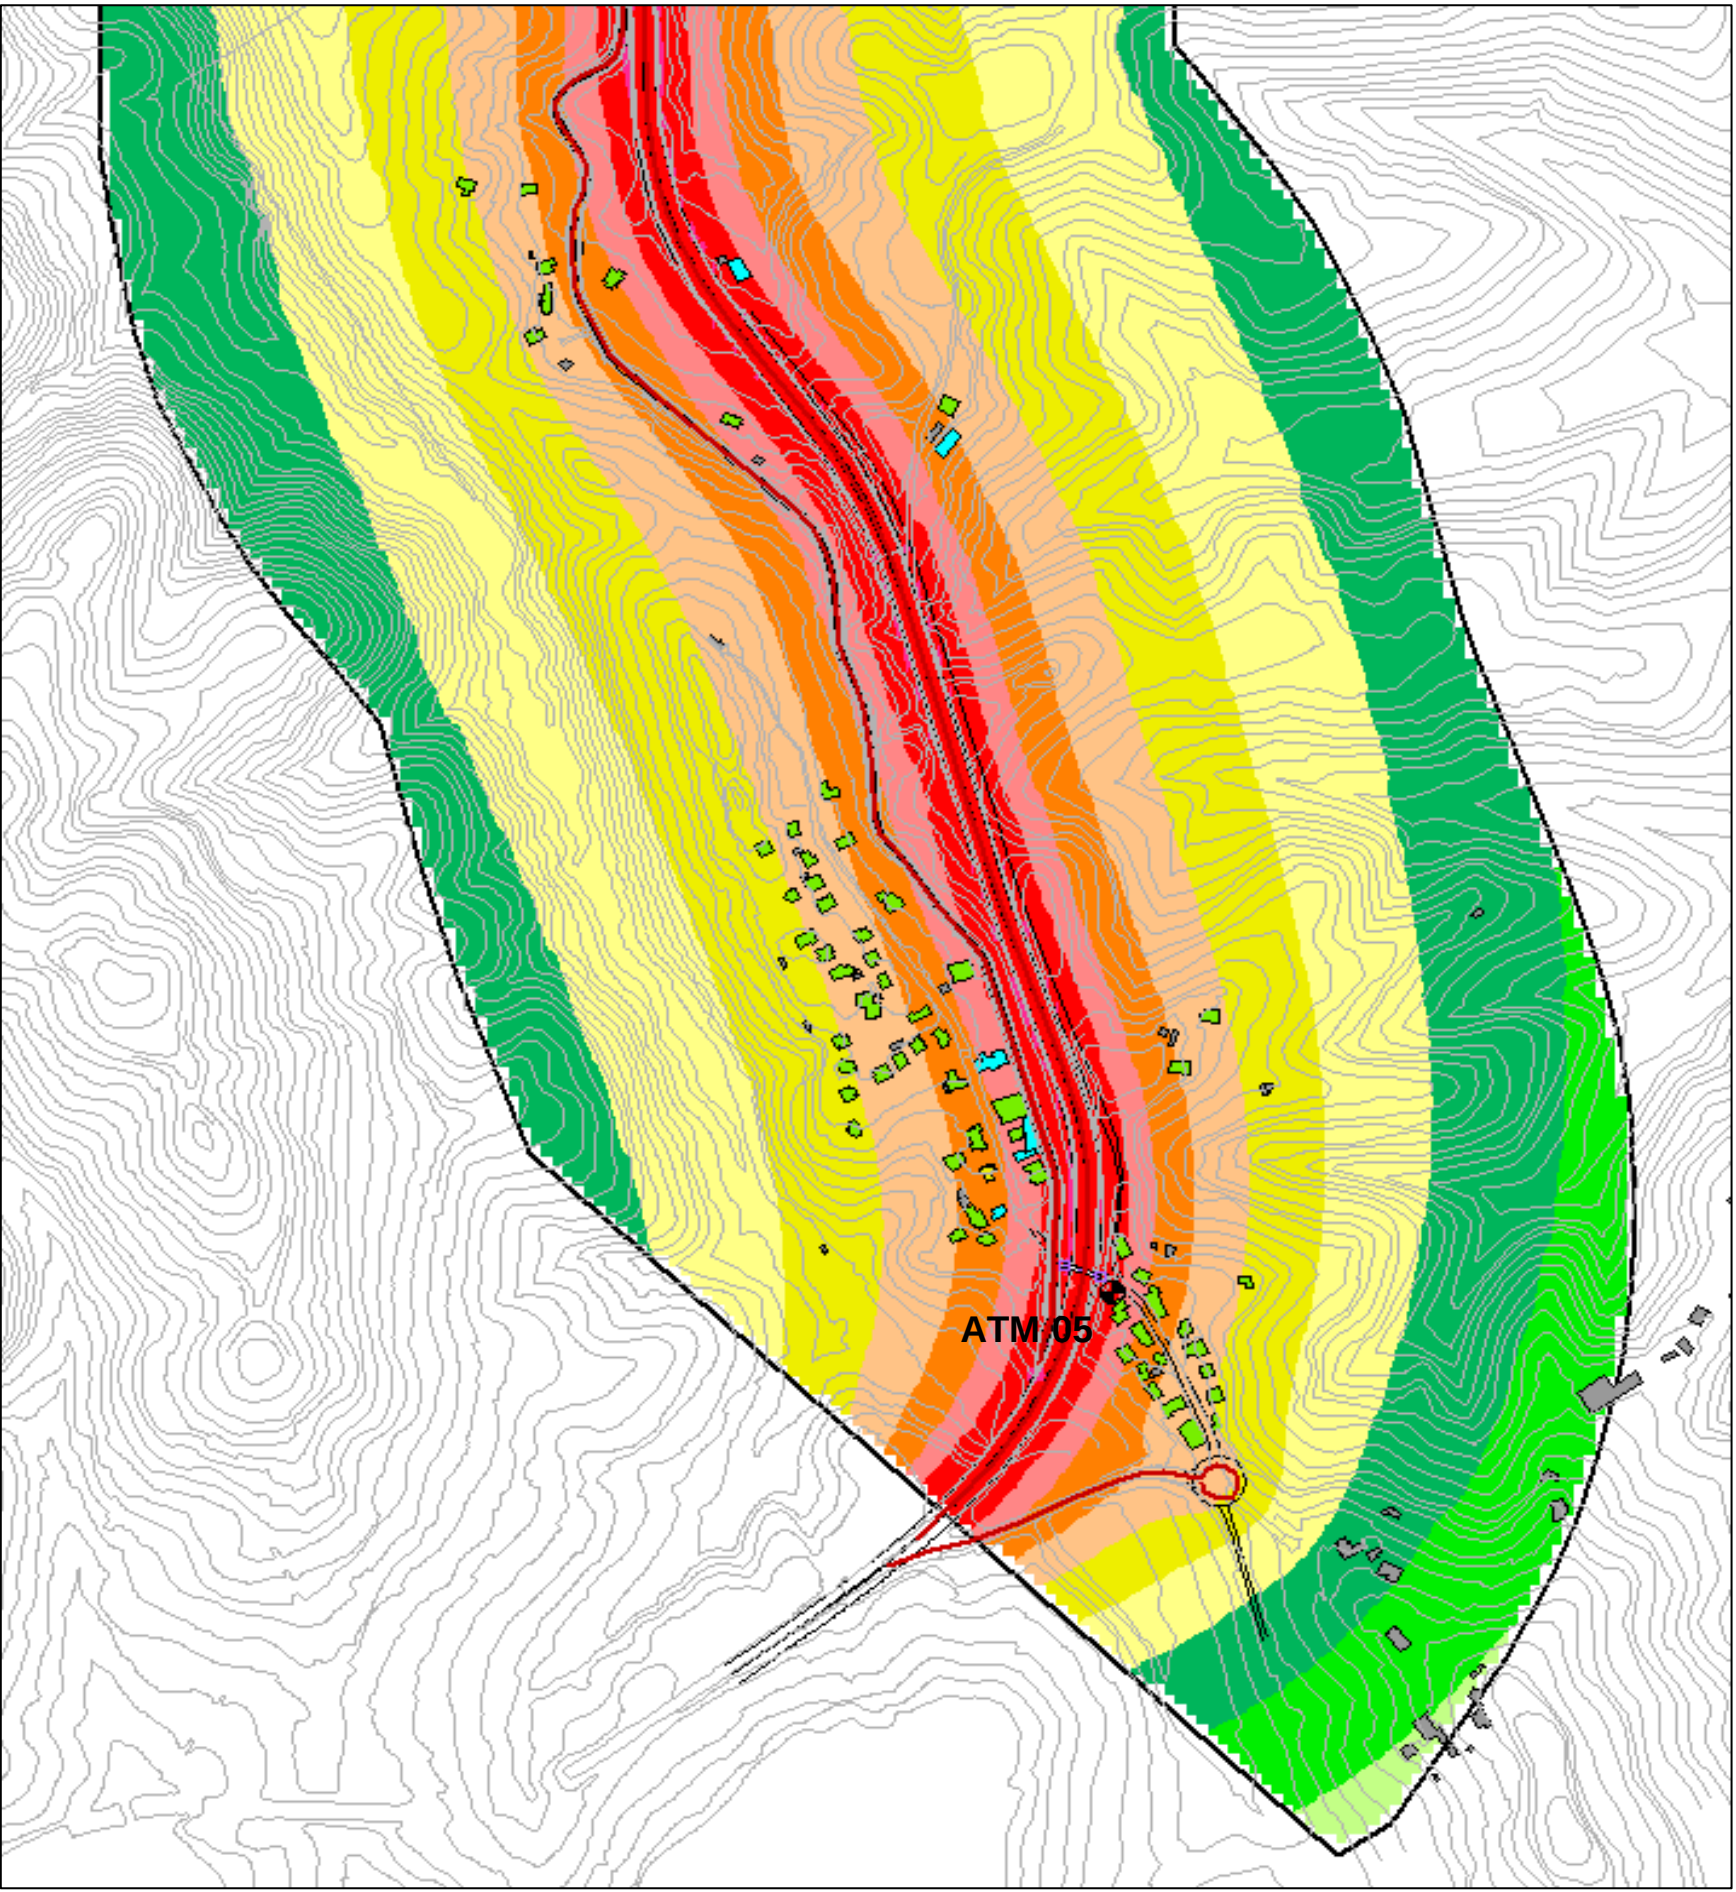

Vista C - AREA CENTRO-NORD "intersezione SP34"

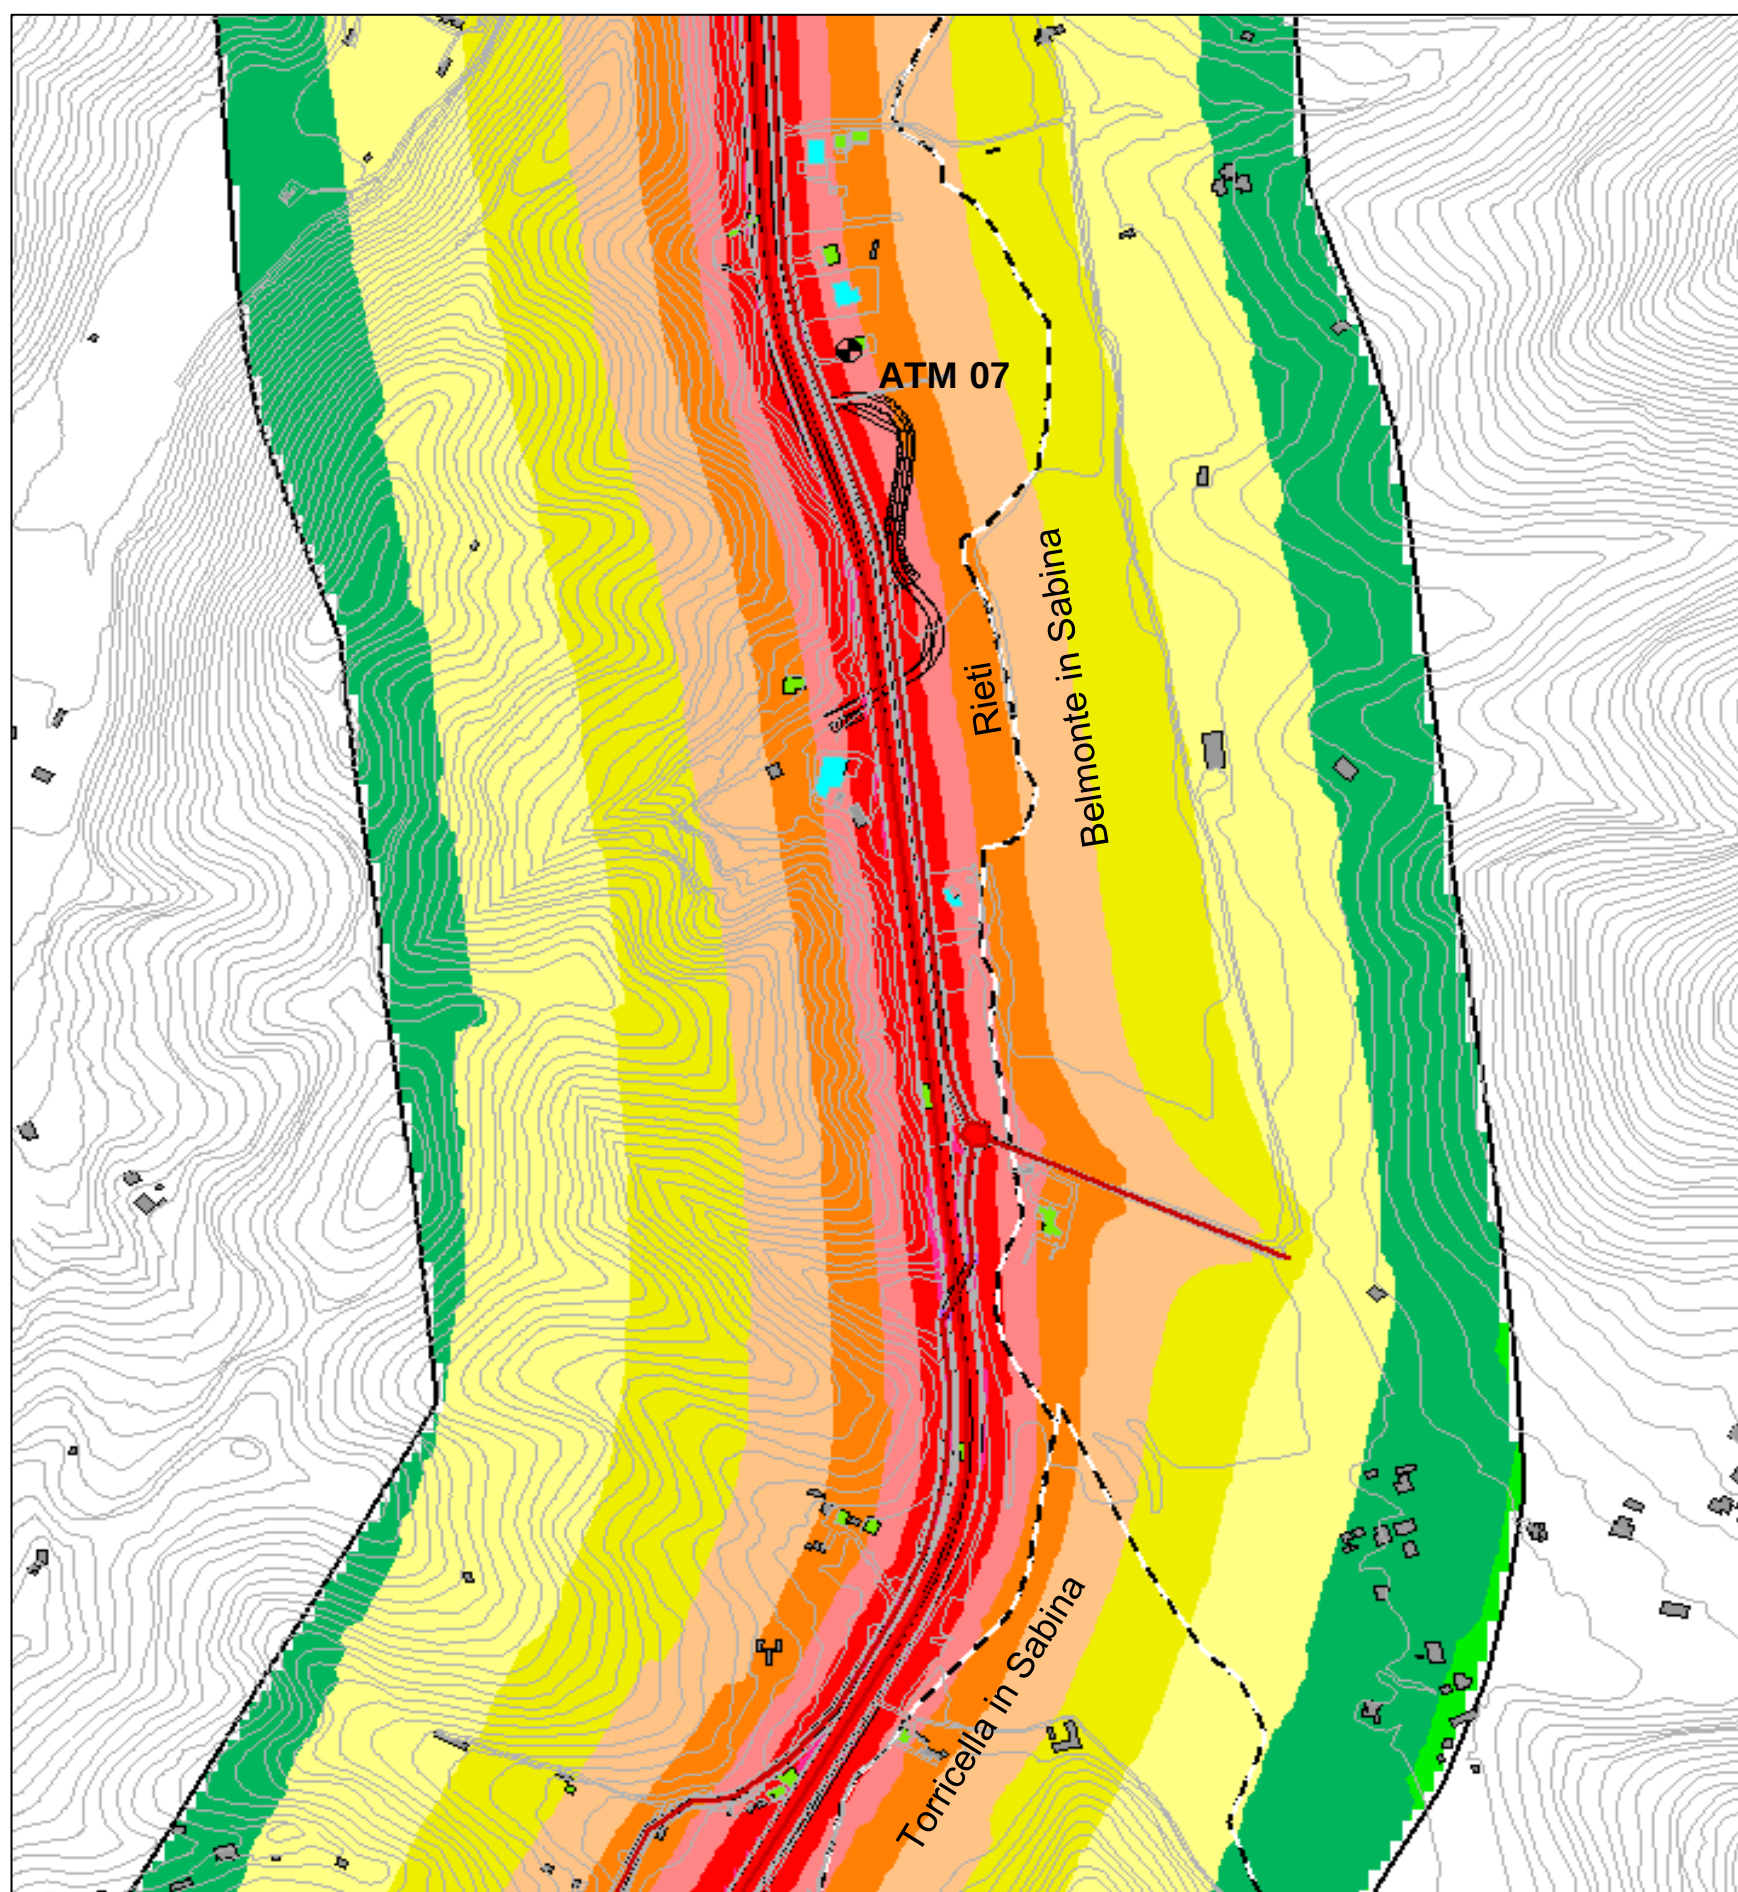

Direzione Progettazione e Realizzazione Lavori	
STRADA STATALE 4 "VIA SALARIA"	
Adeguamento della piattaforma stradale e messa in sicurezza dal km 64+000 al km 70+800	
PROGETTO DEFINITIVO	
COD. RM 364	
PROGETTAZIONE: R.T.I. PROGIN S.p.A. (capogruppo mandataria) CREW Cremonesi Workshop S.r.l. - TECNOSISTEM S.p.A. ART Risorse Ambiente Territorio S.r.l. - ECOPLAME S.r.l.	
RESPONSABILE INTEGRAZIONE PRESTAZIONI SPECIALISTICHE: Dott. Ing. Antonio GRIMALDI (Progin S.p.A.) PROGETTISTA FIRMATARIO: Dott. Ing. Lorenzo INFANTE (Progin S.p.A.) RESPONSABILE STUDIO IMPATTO AMBIENTALE: Dott. Arch. Salvatore SCOPPETTA (Progin S.p.A.)	
CAPOGRUPPO MANDATARIA: PROGIN S.p.A. Direttore Tecnico: Dott. Ing. Lorenzo INFANTE	
MADANTI: CREW S.p.A. Direttore Tecnico: Dott. Arch. Claudio TURRINI TECNOSISTEM S.p.A. Direttore Tecnico: Dott. Ing. Andrea AVETA ECOPLAME S.p.A. Direttore Tecnico: Dott. Arch. Pasquale PISANO	
IL GEOLOGO: Dott. Geol. Giovanni CARRA (ART Ambiente Risorse e Territorio S.r.l.) IL COORDINATORE PER LA SICUREZZA IN FASE DI PROGETTAZIONE: Dott. Ing. Achille DEVITOFRANCESCHI	
VISTO: IL RESPONSABILE DEL PROCEDIMENTO: Dott. Ing. Achille DEVITOFRANCESCHI	
PROTOCOLLO	DATA

STUDIO DI IMPATTO AMBIENTALE
ATMOSFERA
CONCENTRAZIONI BISSIDO DI ZOLFO (SO2) POST OPERAM

CODICE PROGETTO				REVISIONE	SCALA
DIP1IRIM1316141D1210		CODICE ELAB.		B	-
T1012111A1031A1TIM1C1T110					
B	Emissione a seguito istruttoria Anas	11/2021	MICROBEL	SCOPPETTA	INFANTE
A	Prima emissione	08/2021	MICROBEL	SCOPPETTA	INFANTE
REV.	DESCRIZIONE	DATA	REDATTO	VERIFICATO	APPROVATO