



Vista B - AREA CENTRO-SUD "Poggio San Lorenzo"

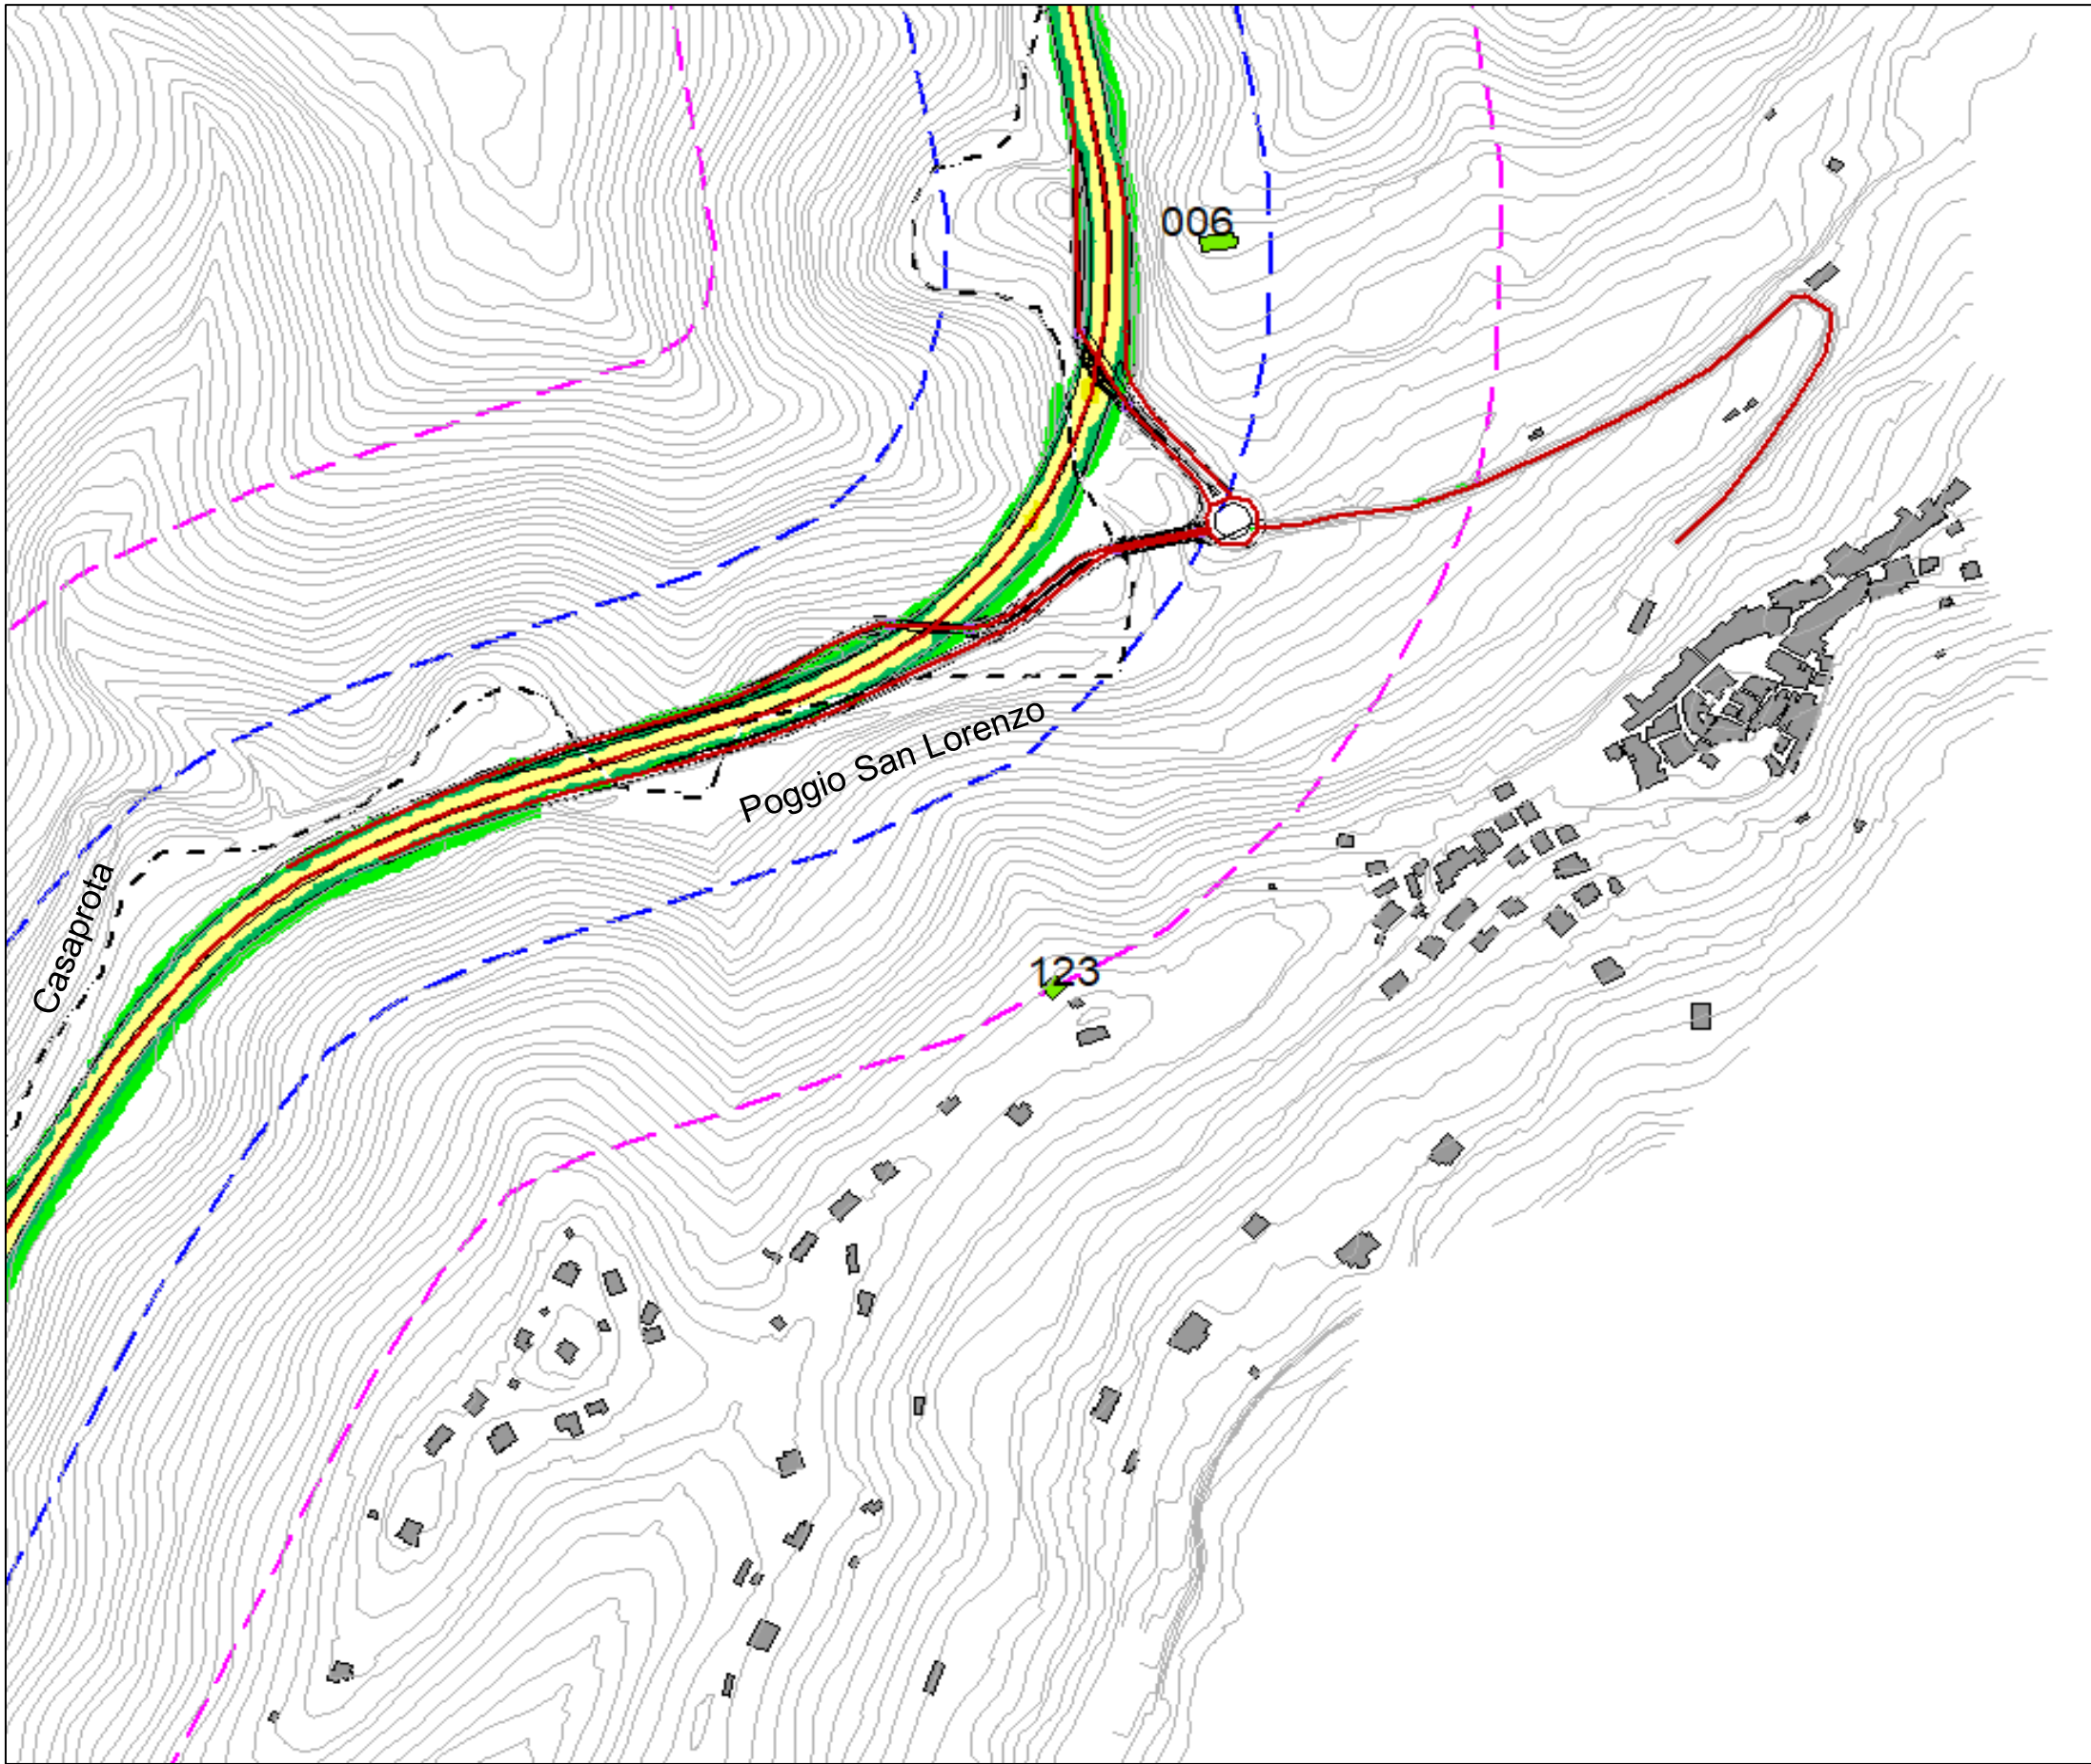


Vista D - AREA NORD "Ornaro Basso"

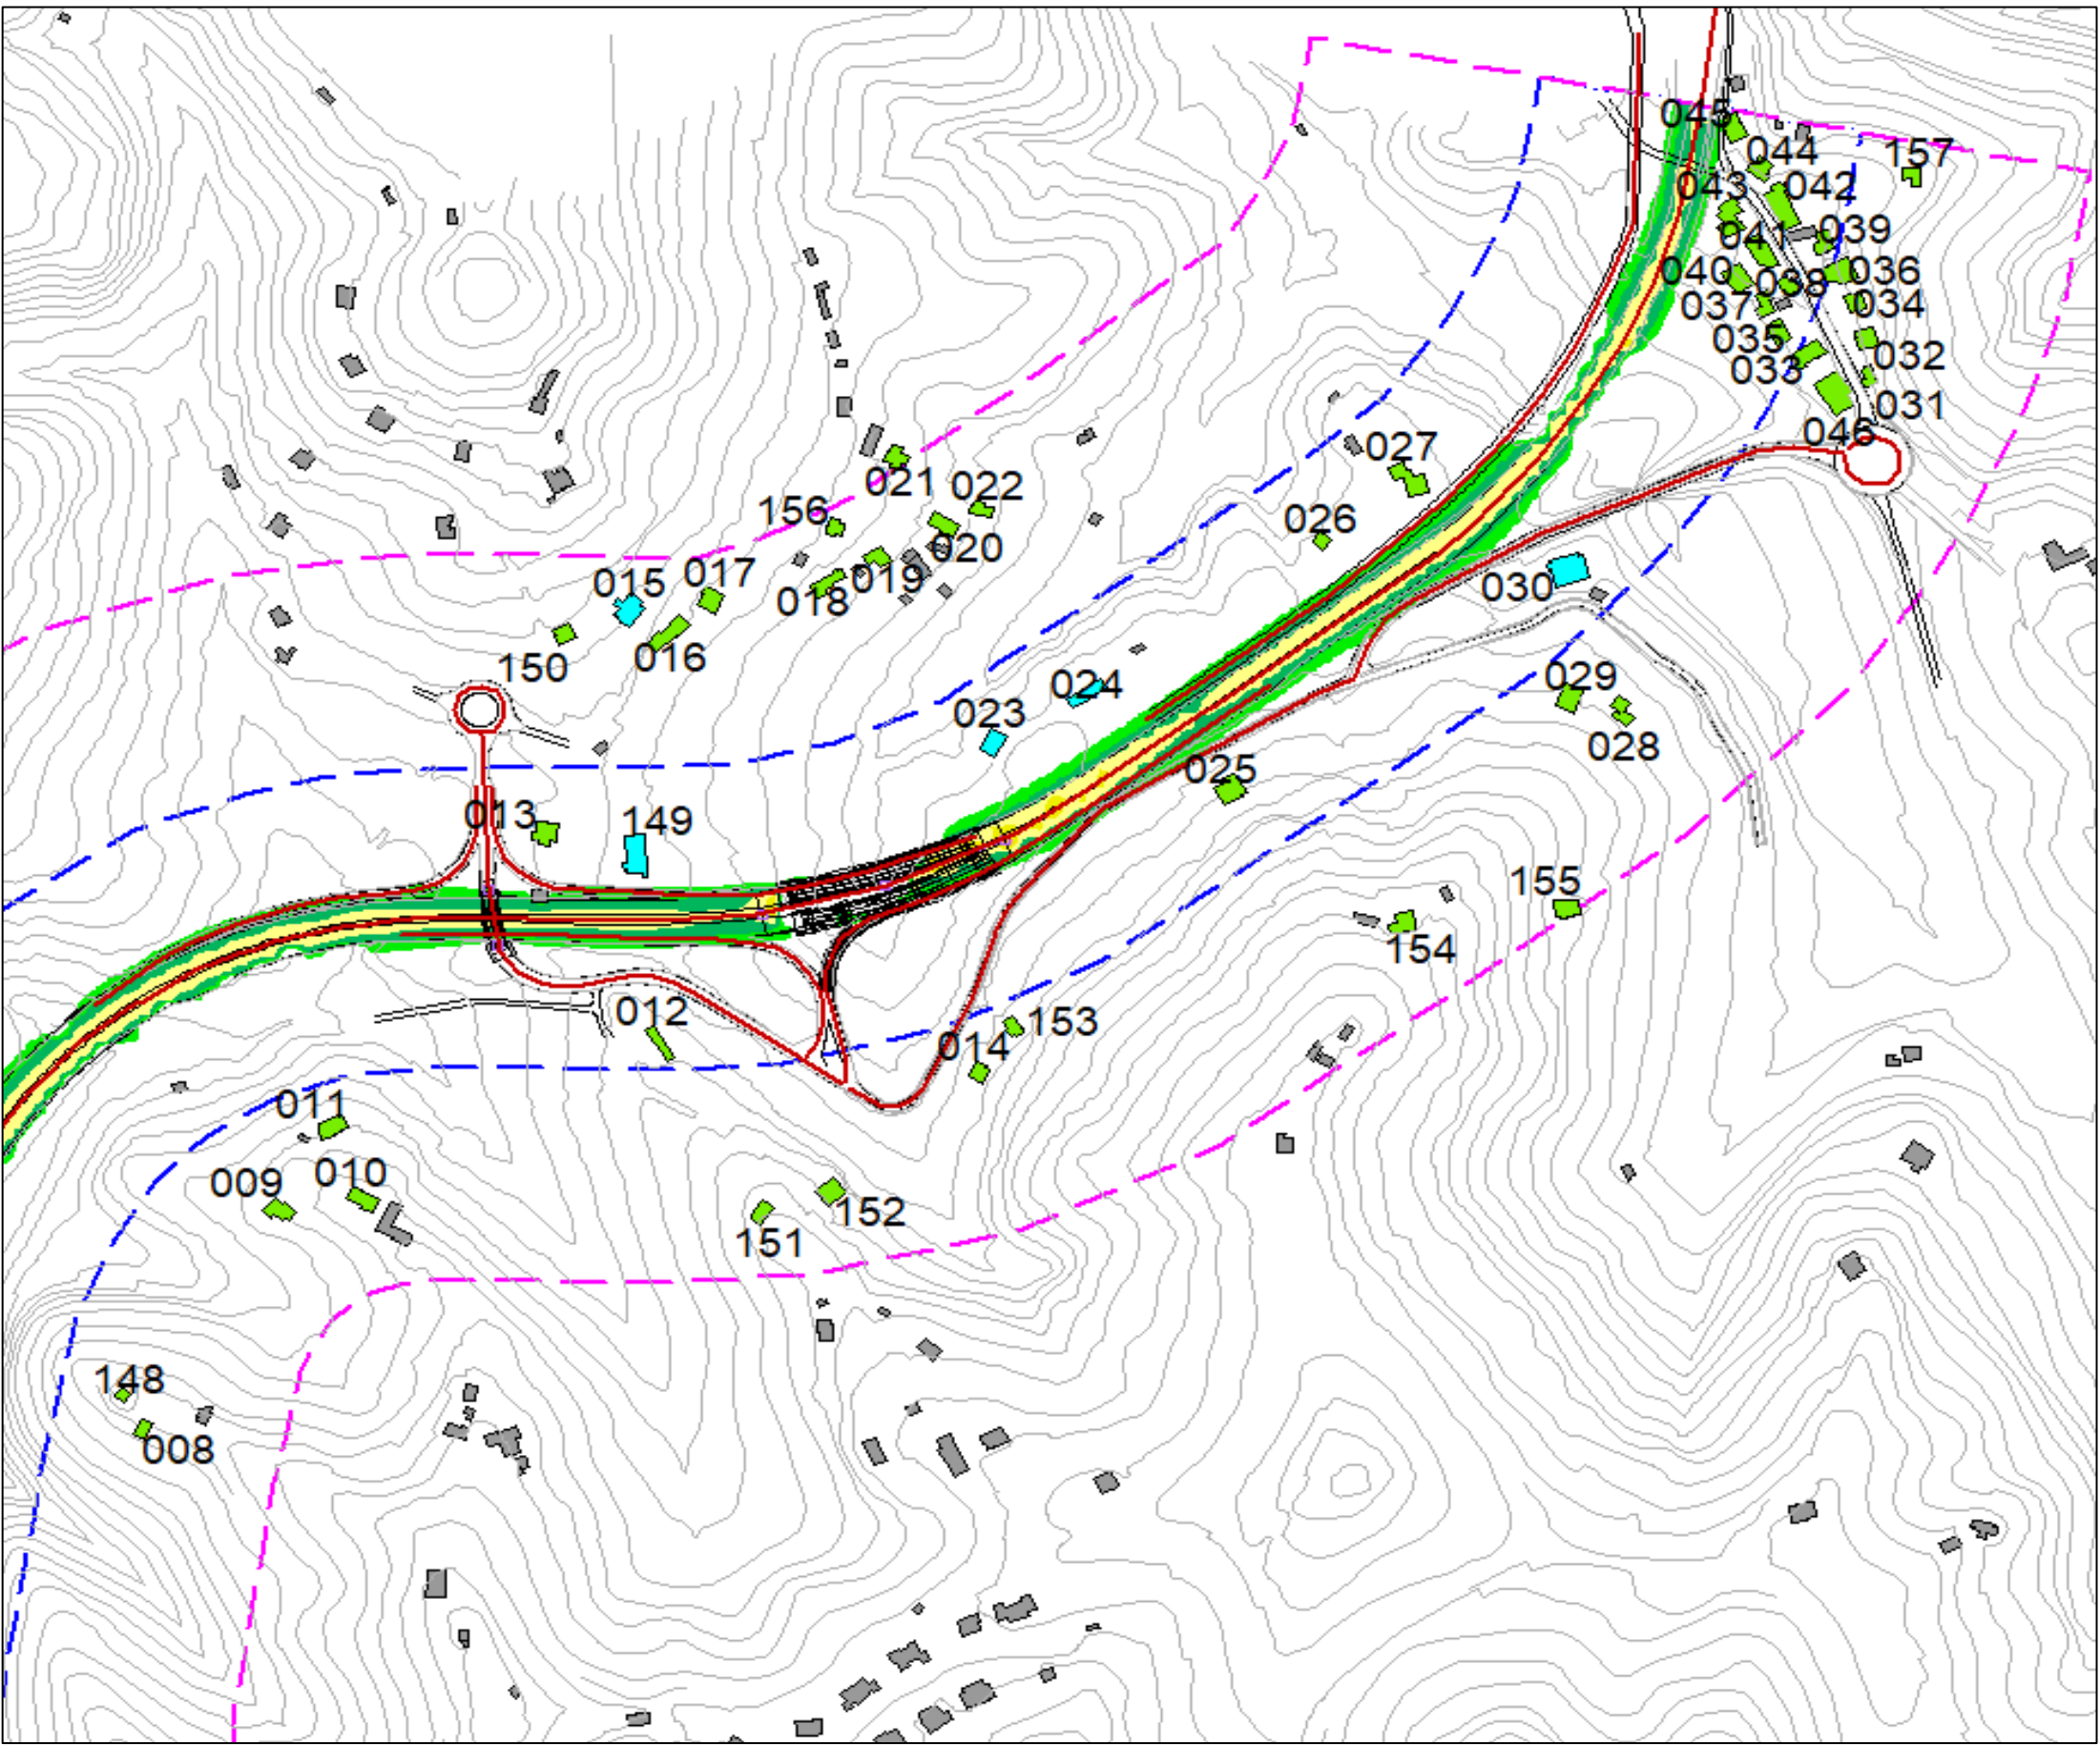


- Legenda
- Edifici residenziali/misti
 - Edifici terziari/produttivi
 - Luoghi di culto/cimitero
 - Fabbricati minori o al di fuori delle fasce di pertinenza
 - Strada CNOSSOS-EU
 - Elemento ponte
 - Galleria
 - Fascia A (100m) DPR 142/2004
 - Fascia B (250m) DPR 142/2004
 - Confini comunali
 - Curve di livello


- Livello
dB(A)
- >..... 0.0
 - > 0.0- 2.5
 - > 2.5- 5.0
 - > 5.0- 7.5
 - > 7.5-10.0
 - >10.0-12.5
 - >12.5-15.0
 - >15.0-17.5
 - >17.5-20.0
 - >20.0-22.5
 - >22.5-....

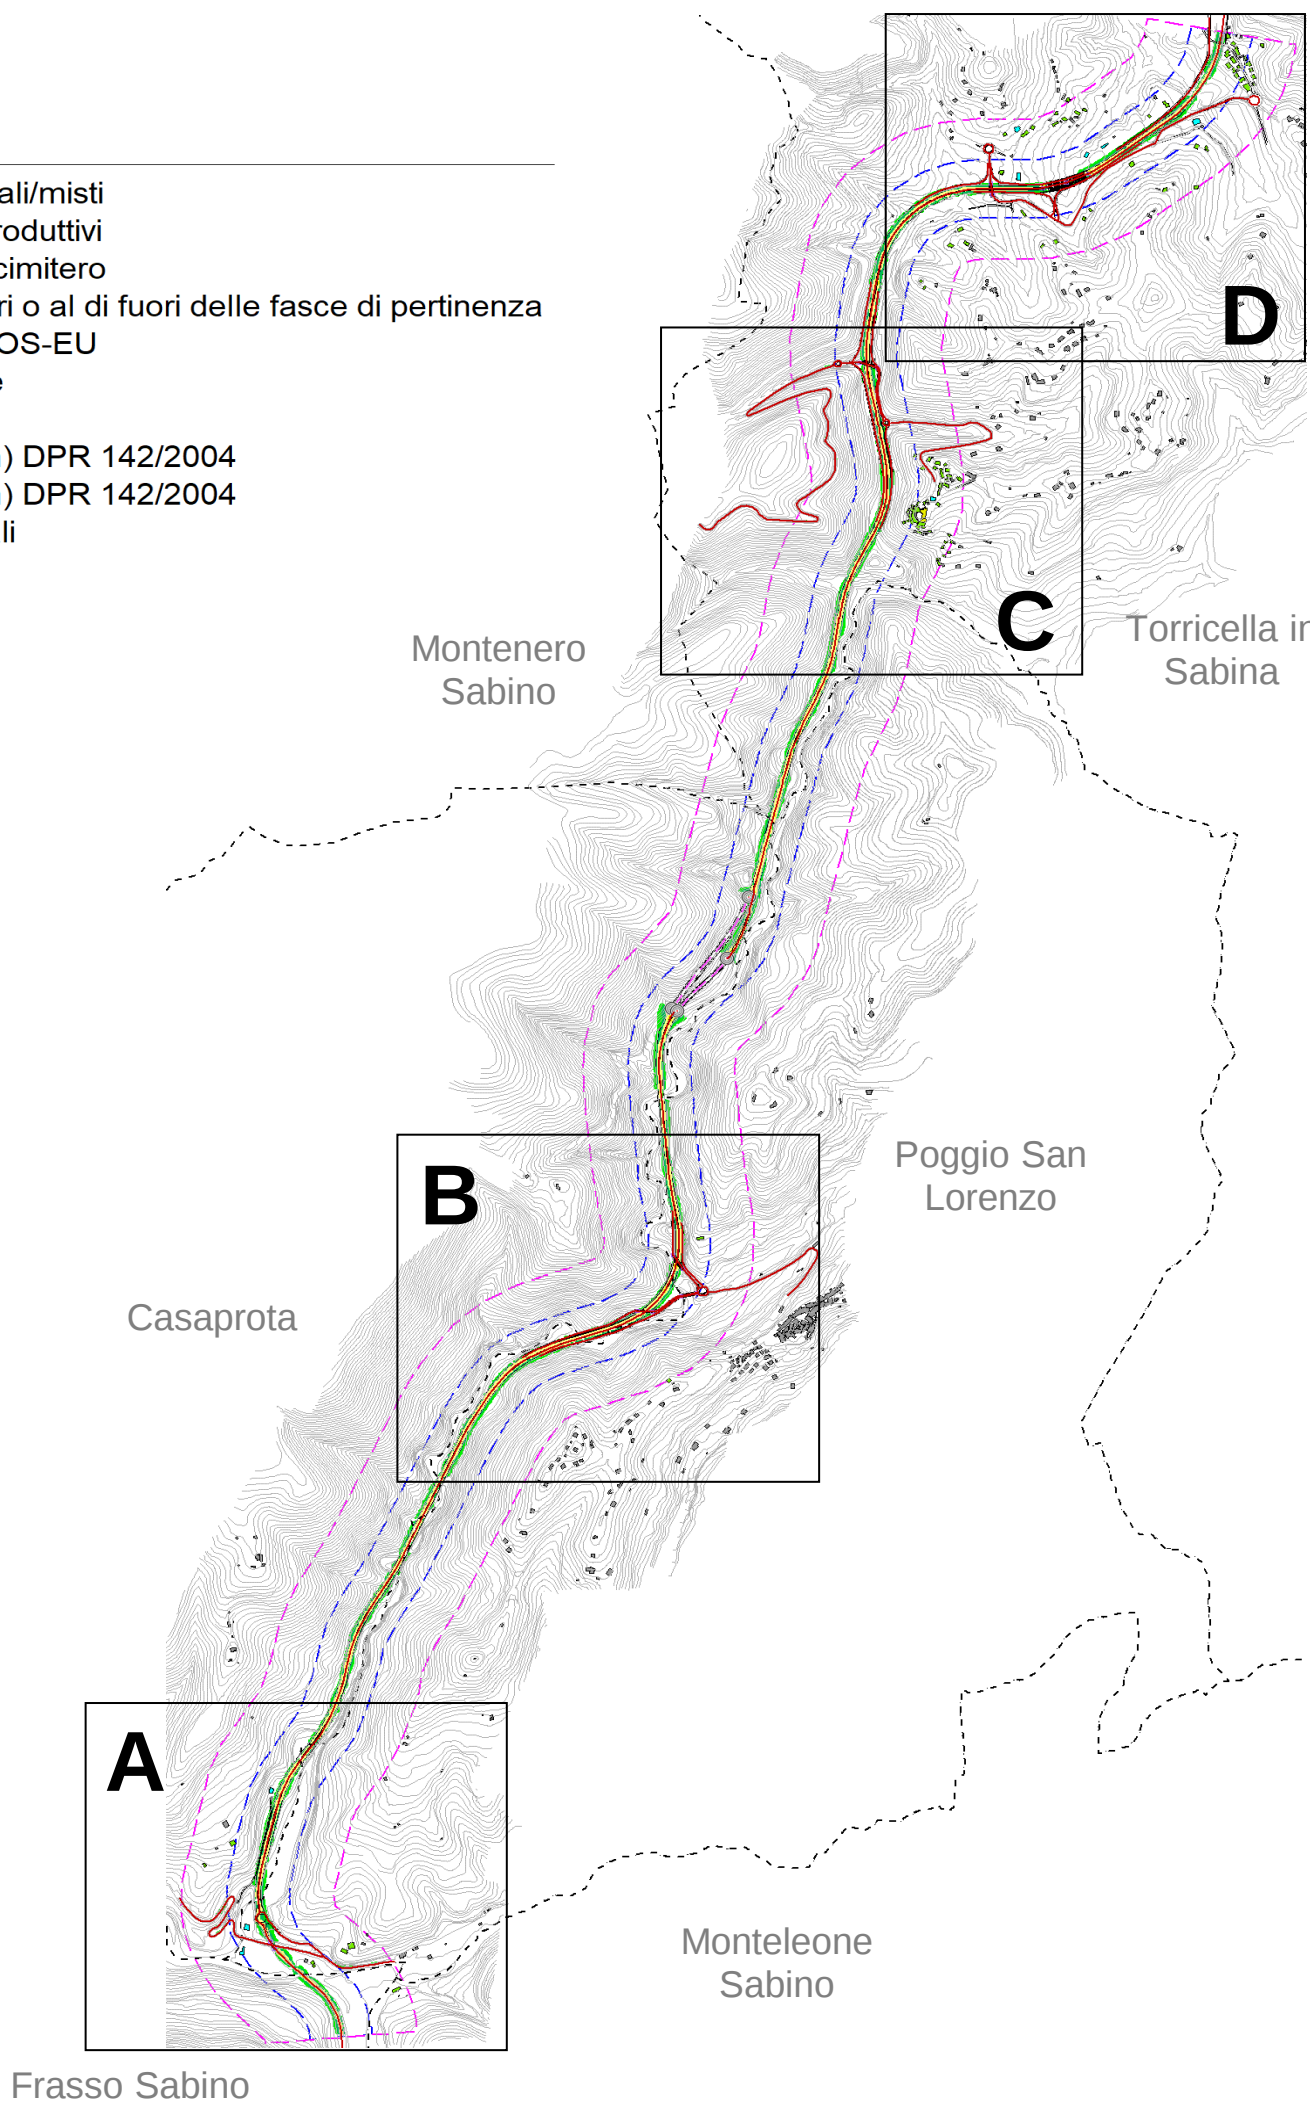

Vista A - AREA SUD "intersezione SR314 Licinese"

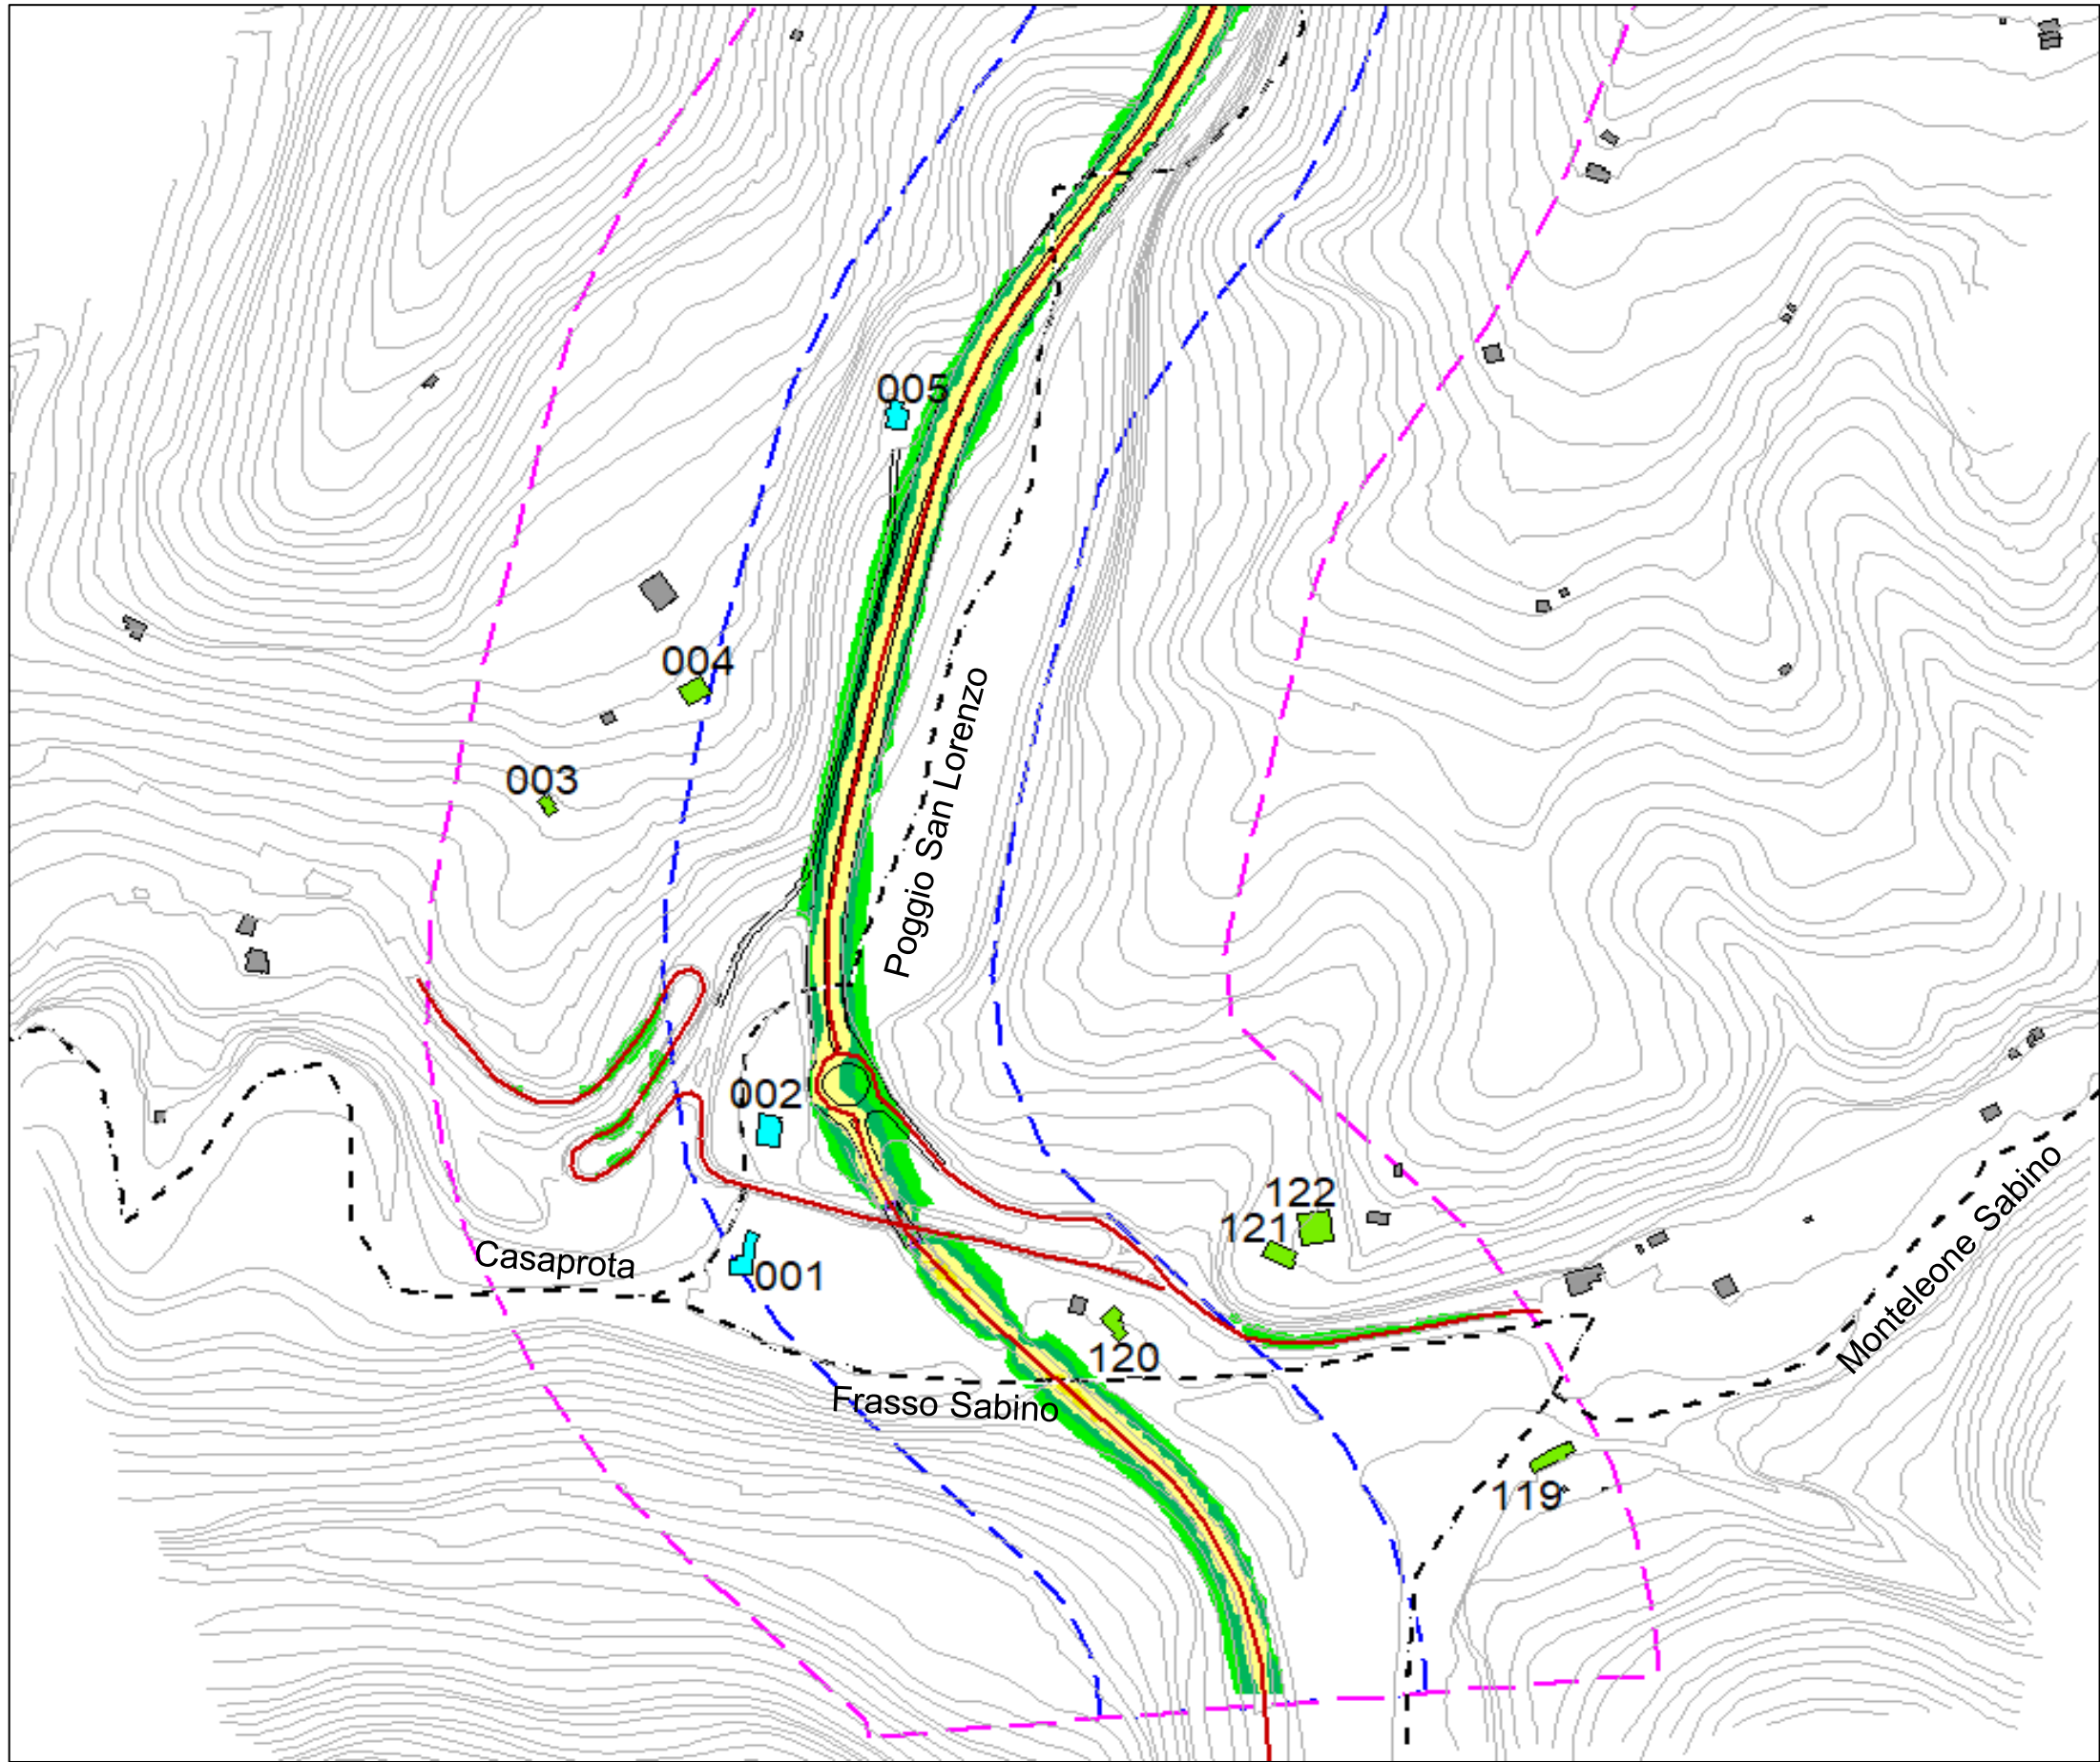

Vista C - AREA CENTRO-NORD "Ornaro Alto"

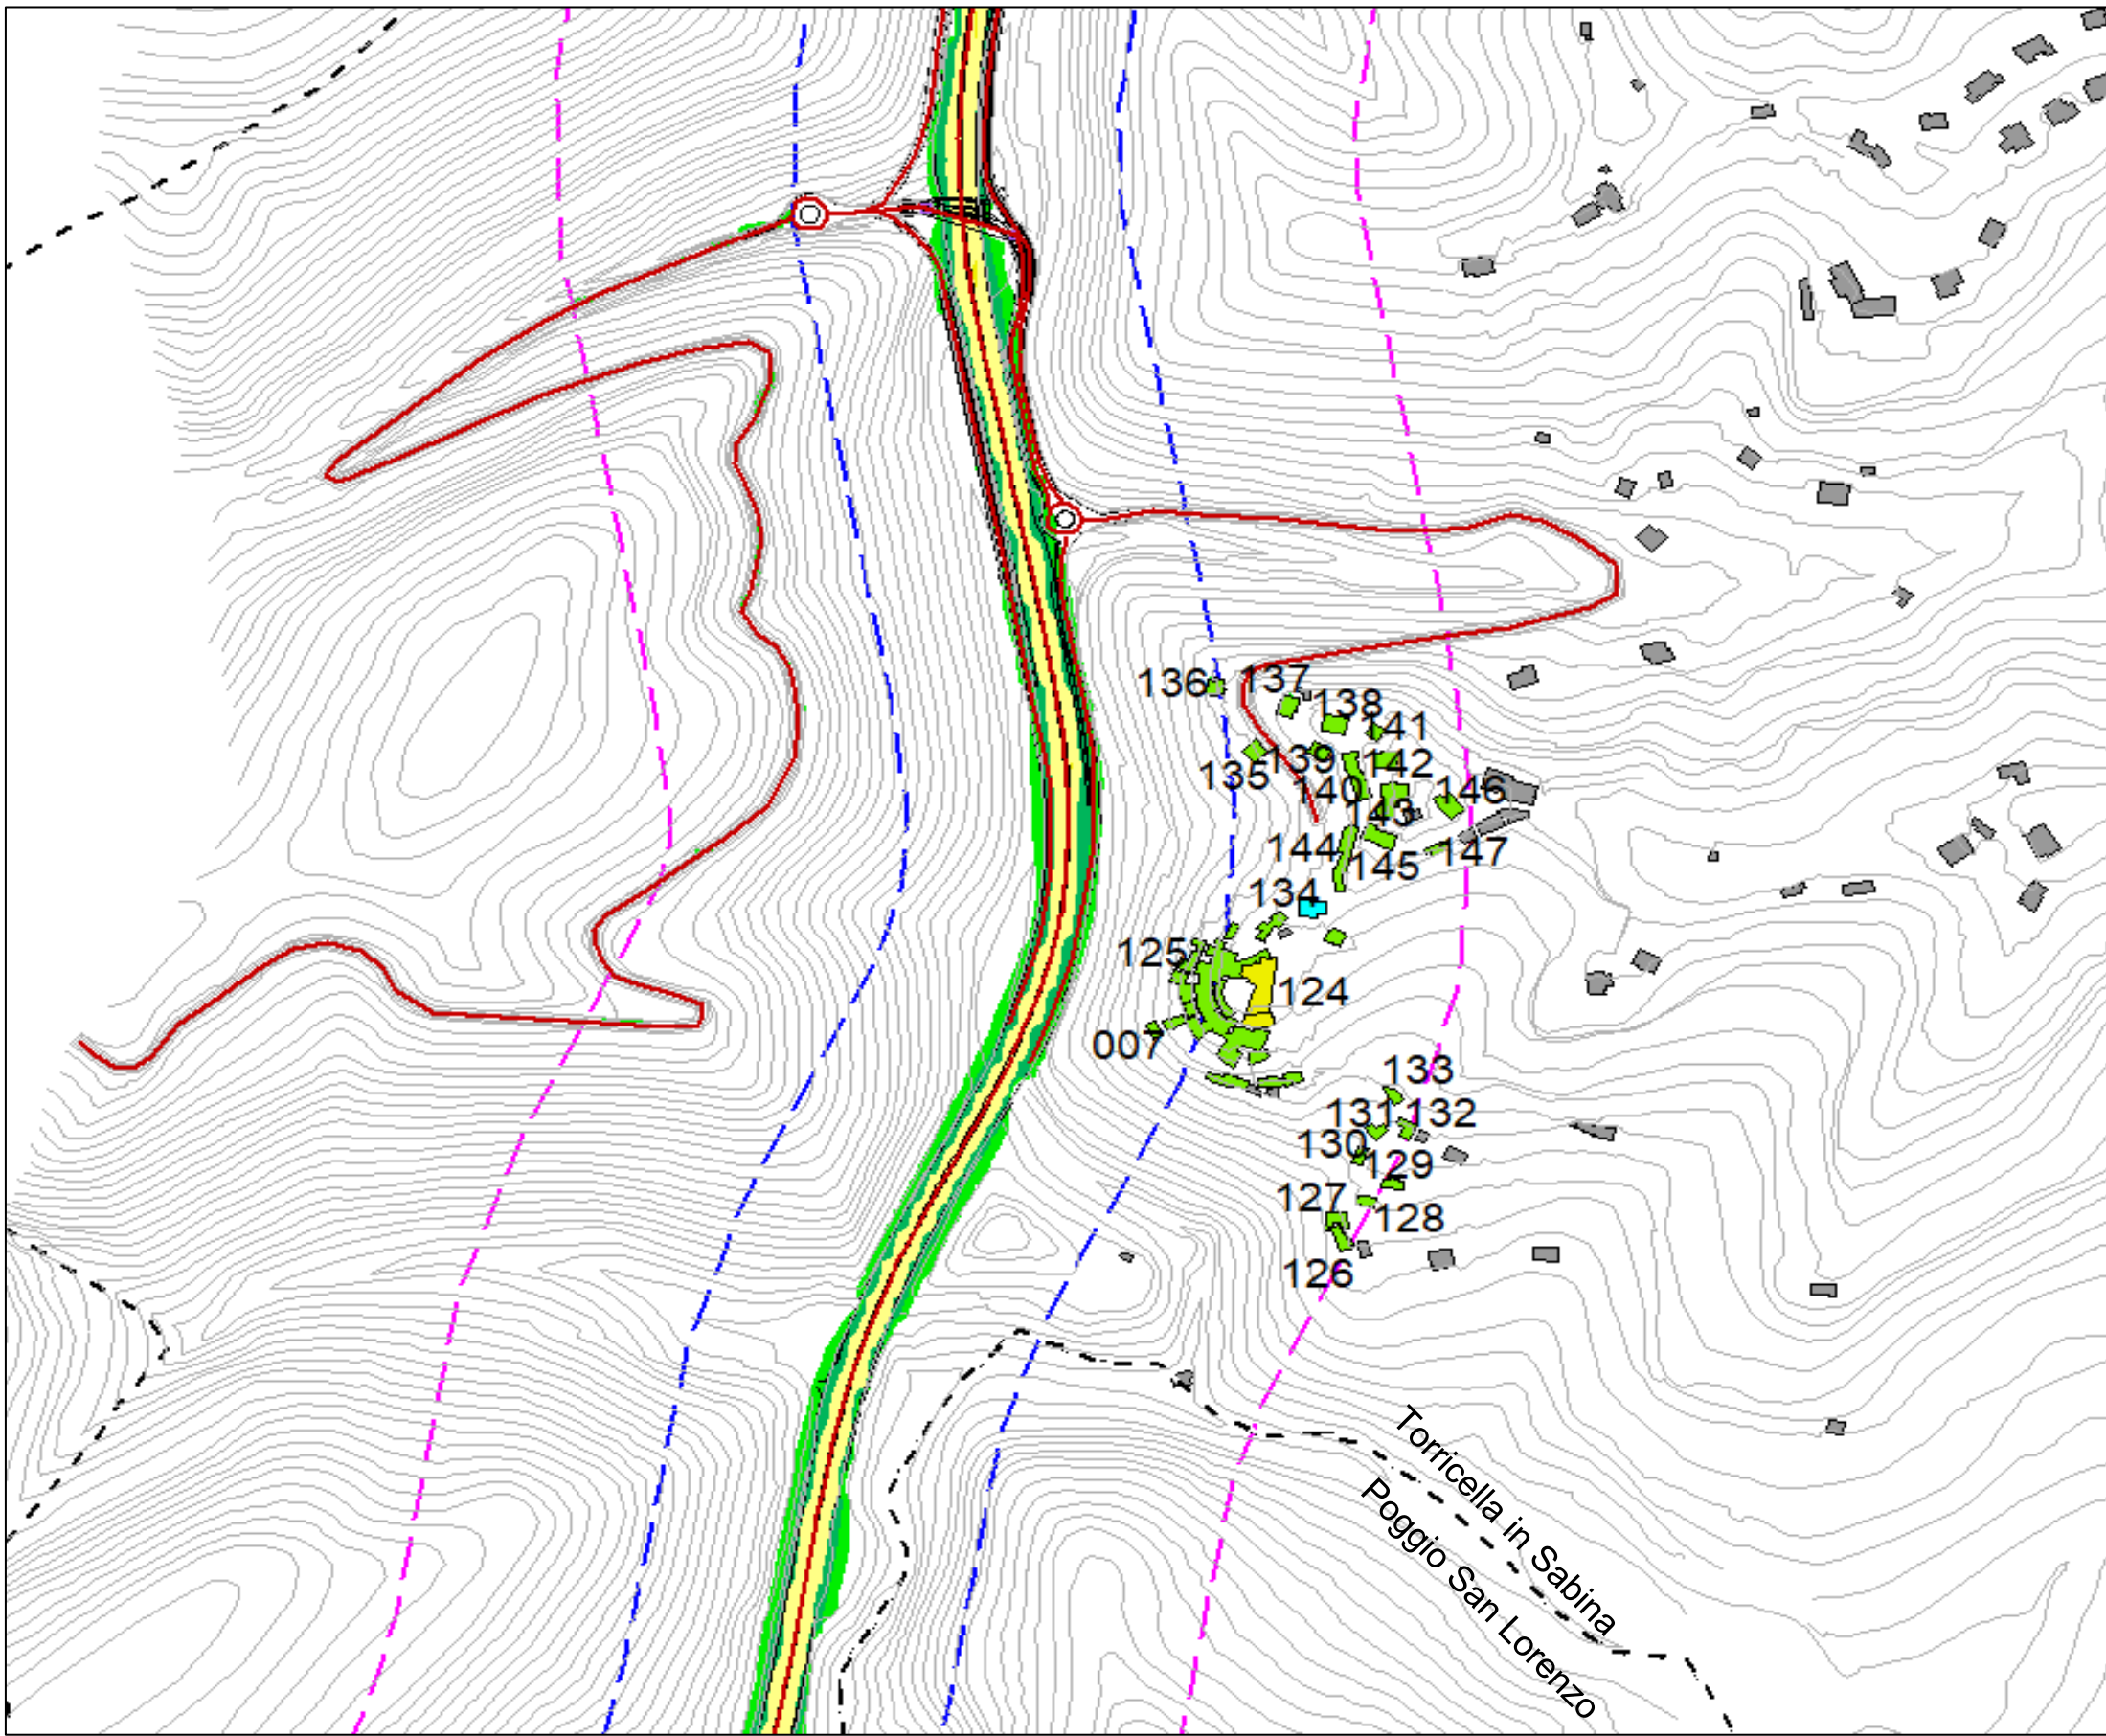

Direzione Progettazione e Realizzazione Lavori					
STRADA STATALE 4 "VIA SALARIA"					
Adeguamento della piattaforma stradale e messa in sicurezza dal km 56+000 al km 64+000					
PROGETTO DEFINITIVO				COD. RM 180	
PROGETTAZIONE: R.T.I. PROGIN S.p.A. (capogruppo mandataria) CREW Cremonesi Workshop S.r.l. - TECNOSISTEM S.p.A. ART Risorse Ambiente Territorio S.r.l. - ECOPLAME S.r.l.					
RESPONSABILE INTEGRAZIONE PRESTAZIONI SPECIALISTICHE: Dott. Ing. Antonio GRIMALDI (Progin S.p.A.) PROGETTISTA FIRMATARIO: Dott. Ing. Lorenzo INFANTE (Progin S.p.A.) RESPONSABILE STUDIO IMPATTO AMBIENTALE: Dott. Arch. Salvatore SCOPPETTA (Progin S.p.A.)			CAPOGRUPPO MANDATARIA: PROGETTAZIONE OPERE INFRASTRUTTURE PROGIN S.p.A. Direttore Tecnico: Dott. Ing. Lorenzo INFANTE MADANTI: CREW GRUPPO RIFORMA DELLO SVILUPPO ITALIANO Direttore Tecnico: Dott. Arch. Claudio TURRINI TECNOSISTEM INGEGNERIA E TECNOLOGIE Direttore Tecnico: Dott. Ing. Andrea AVETA ECOPLAME ambiente e paesaggio Direttore Tecnico: Dott. Arch. Pasquale PISANO		
IL GEOLOGO: Dott. Geol. Giovanni CARRA (ART Ambiente Risorse e Territorio S.r.l.)					
IL COORDINATORE PER LA SICUREZZA IN FASE DI PROGETTAZIONE:					
VISTO: IL RESPONSABILE DEL PROCEDIMENTO: Dott. Ing. Achille DEVITOFRANCESCHI					
PROTOCOLLO		DATA			
STUDIO DI IMPATTO AMBIENTALE RUMORE MAPPA DEI CONFLITTI POST OPERAM - PERIODO NOTTURNO					
CODICE PROGETTO DIP1RM111801D210			CODICE ELAB. T10111A1031R1U1M1C1T1018		REVISIONE B
					SCALA -
B	Emissione a seguito istruttoria Anas	11/2021	MICROBEL	SCOPPETTA	INFANTE
A	Prima emissione	08/2021	MICROBEL	SCOPPETTA	INFANTE
REV.	DESCRIZIONE	DATA	REDATTO	VERIFICATO	APPROVATO