

Legenda

Sistema del Paesaggio Naturale


- Paesaggio Naturale
- Paesaggio Naturale di Comunità
- Paesaggio Naturale Agrario
- Coste marine, locali e corai d'acqua

Sistema del Paesaggio Agrario

- Paesaggio Agrario di Rilevante Valore
- Paesaggio Agrario di Valore
- Paesaggio Agrario di Contesità


Sistema del Paesaggio Insediativo

- Paesaggio dei Centri e Nuclei Storici con relativa fascia di rispetto
- Parchi, Ville e Giardini Storici
- Paesaggio degli Insediamenti Urbani
- Paesaggio degli Insediamenti in Evoluzione
- Paesaggio dell'Insediamento Storico Diffuso
- Reti, Infrastrutture e Servizi
- Arece di Visuale
- Punti di Visuale
- Percorsi panoramici
- Ambiti di recupero e valorizzazione paesistica
- Piani attrezzati con valenza paesistica

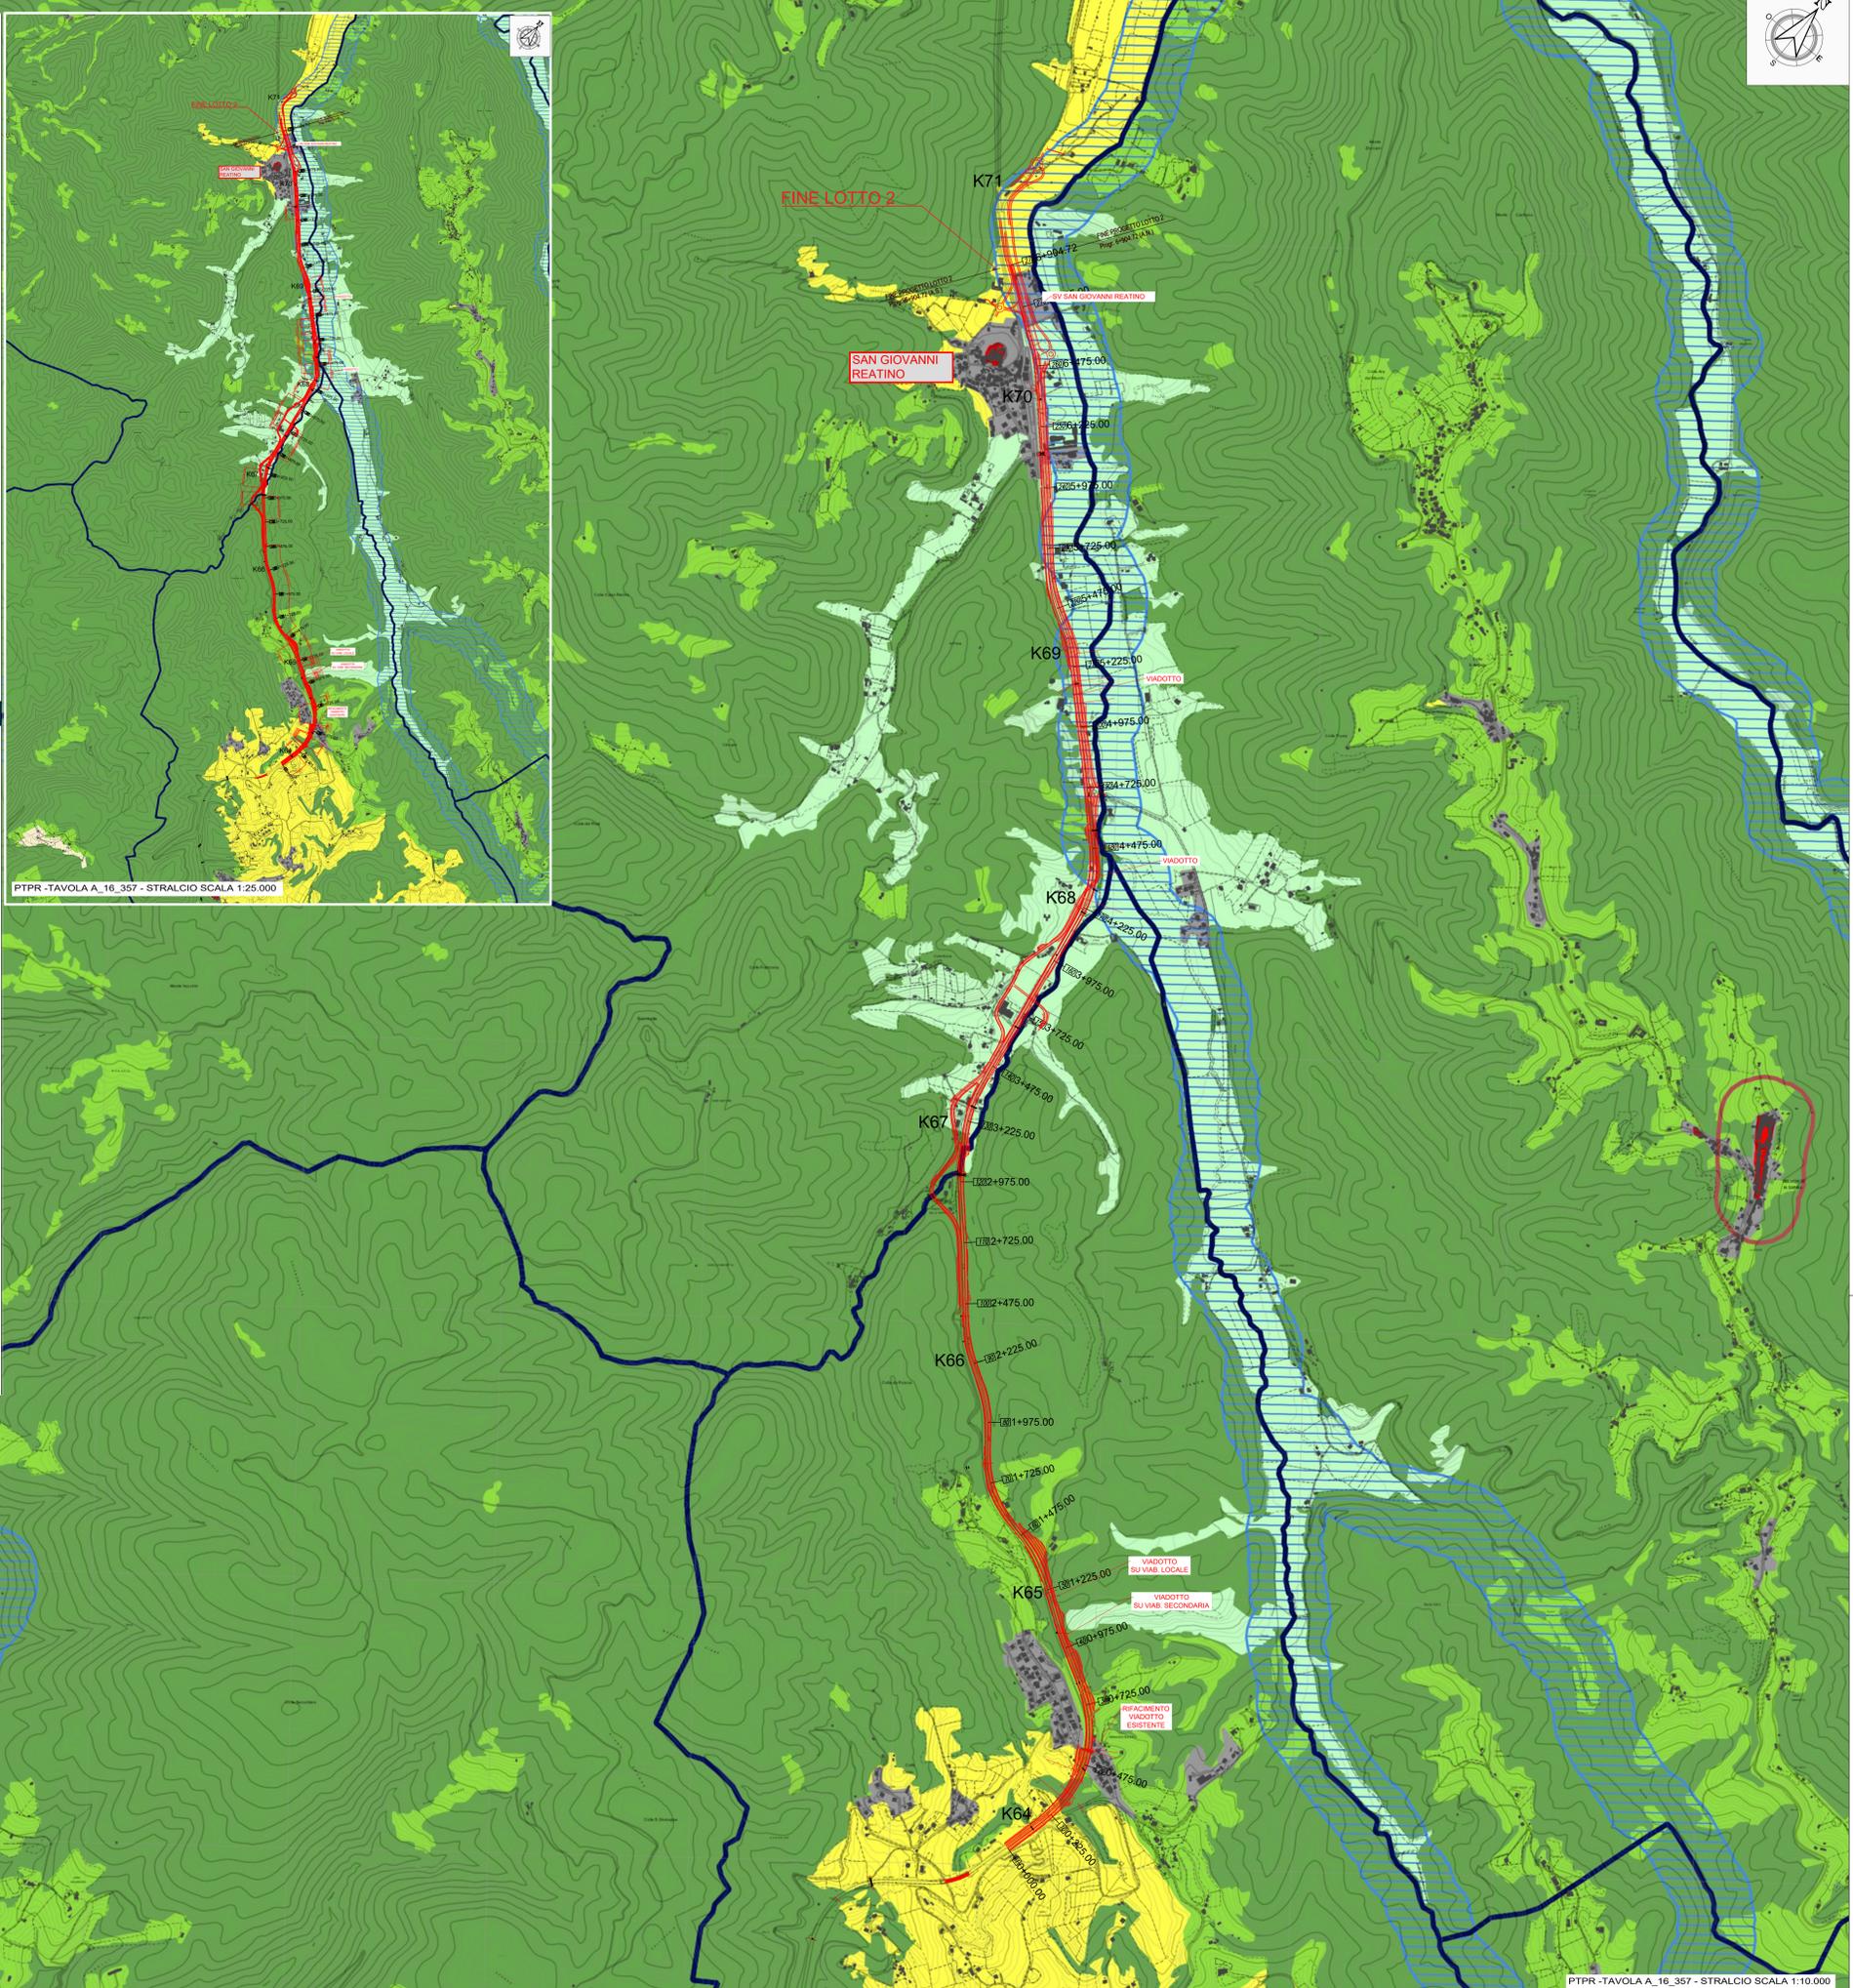

PTPR -TAVOLA_A_16_357 - STRALCIO SCALA 1:25.000

PTPR -TAVOLA_A_16_357 - STRALCIO SCALA 1:10.000

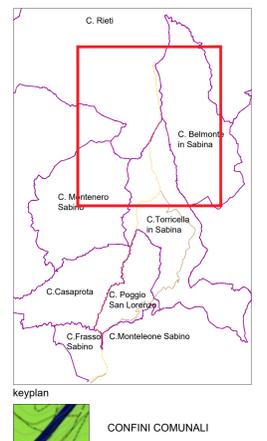

anas Direzione Progettazione e Realizzazione Lavori

Strada Statale 4 VIA SALARIA
Adeguamento della piattaforma stradale e messa in sicurezza dal Km 56+000 al Km 70+800

PROGETTO DEFINITIVO COD RM180
COD RM364

PROGETTAZIONE: R.T.I.: PROGIN S.p.A. (capogruppo mandataria)
CREW Cremonesi Workshop S.r.l. - TECNO SISTEM S.p.A.
ECOPLAME S.r.l. - ART Risorse Ambiente Territorio S.r.l.

RESPONSABILE INTEGRAZIONE PRESTAZIONI SPECIALISTICHE:
Dot. Ing. Antonio GRIMALDI (Progin S.p.A.)
PROGETTISTA FIRMATARIO:
Dot. Ing. Lorenzo INFANTE (Progin S.p.A.)
RESPONSABILE STUDIO IMPATTO AMBIENTALE
Dot. Arch. Salvatore SCOPETTA (Progin S.p.A.)

CAPOGRUPPO MANDATARIA:
PROGETTAZIONE
INFRASTRUTTURE
PROGIN S.p.A.
MANDANTIS:
TECNOSISTEM S.p.A.
ECOPLAME S.r.l.

IL GEOLOGO:
Dot. Geol. Giovanni CARRA (ART Ambiente Risorse e Territorio S.r.l.)
IL COORDINATORE PER LA SICUREZZA IN FASE DI PROGETTAZIONE:
Dot. Ing. Michele Curiale (Progin S.p.A.)

VISTO IL RESPONSABILE DEL PROCEDIMENTO:
Dot. Ing. Achille DEVOTOFRANCESCO

PROTOCOLLO DATA

ARCHEOLOGIA
PTPR LAZIO - Sistemi e ambiti di paesaggio - Tavole A - Stralcio - Lotto2

CODICE PROGETTO	NOME FILE	REVISIONE	SCALA
DP RM 180D20			
DP RM 364D20			
	CODICE ELAB. T001A01AMBCT02	B	varie

REV.	DESCRIZIONE	DATA	REDATTO	VERIFICATO	APPROVATO
B	Emissione a seguito istruttoria ANAS	13/2021	Diferia	Greco	Scoppetta
A	Prima emissione	08/2021	Diferia	Greco	Scoppetta