



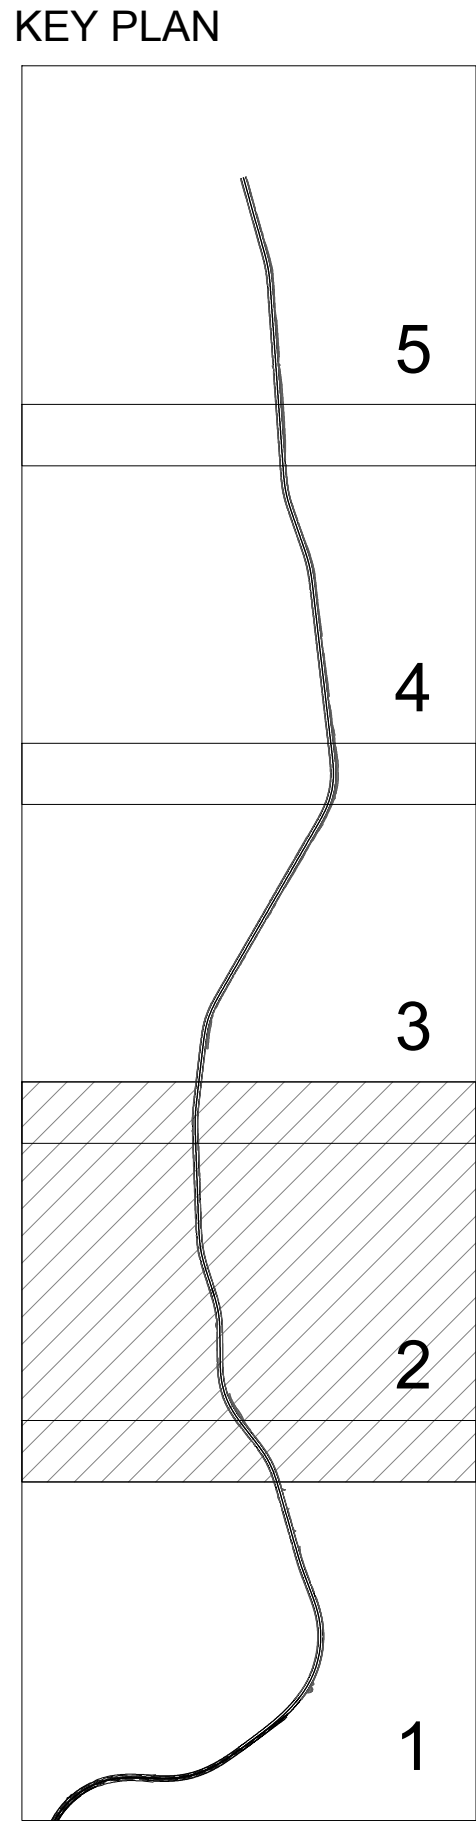

LEGENDA

- UR** Numeri Unità di Ricognizione
- Limiti Unità di Ricognizione
- Grado di visibilità
- Nullo
 - Basso
 - Medio basso
 - Medio alto
 - Alto
 - Edificato
 - Proprietà inaccessibili
 - Inesplorabili (incolle)

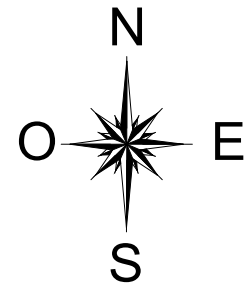

 Direzione Progettazione e Realizzazione Lavori			
STRADA STATALE 4 "VIA SALARIA" Adeguamento della piattaforma stradale e messa in sicurezza dal km 64+000 al km 70+800			
PROGETTO DEFINITIVO			COD. RM 364
PROGETTAZIONE: R.T.I.: PROGIN S.p.A. (capogruppo mandataria) CREW Cremonesi Workshop S.r.l. - TECNOSISTEM S.p.A ART Risorse Ambiente Territorio S.r.l. - ECOPLAME S.r.l.			
RESPONSABILE INTEGRAZIONE PRESTAZIONI SPECIALISTICHE: Dott. Ing. Antonio GRIMALDI (Progin S.p.A.) PROGETTISTA FIRMATARIO: Dott. Ing. Lorenzo INFANTE (Progin S.p.A.) Ordine degli Ingegneri della Provincia di Salerno n. 3446		CAPOGRUPPO MANDATARIA:  Dott. Ing. Lorenzo INFANTE Dott. Arch. Claudio TURRINI	
RESPONSABILE STUDIO IMPATTO AMBIENTALE: Dott. Arch. Salvatore SCORPETTA (Progin S.p.A.)		MANDANTE:  Dott. Geol. Giovanni CARRA (ART Ambiente Risorse e Territorio S.r.l.) Dott. Arch. Michele CURIALI (Progin S.p.A.)	
ELABORAZIONE PER LA SICUREZZA IN FASE DI PROGETTAZIONE: Dott. Ing. Achille DEVITOFRANCESCHI		TECNOSISTEM_new.png Dott. Ing. M. AVETA Dott. Ing. Ivo FRESIA	
VEDUTA: IL RESPONSABILE DEL PROCEDIMENTO: Dott. Ing. Achille DEVITOFRANCESCHI		logo ecoplame.jpg Dott. Arch. Pasquale PISANO	
TRACCIATO 2 CARTA DELLA VISIBILITA' DEI SUOLI E DELLE UNITA' DI RICOGNIZIONE Tav. 2 di 5			
CODICE PROGETTO DP RM364 D21		NOME FILE T02SG03AMBCT02A	
CODICE ELAB. T02SG03AMBCT02A		REVISIONE ☐	
SCALA 1:2000			
REV.		DESCRIZIONE	
DATA		APPROVATO	