


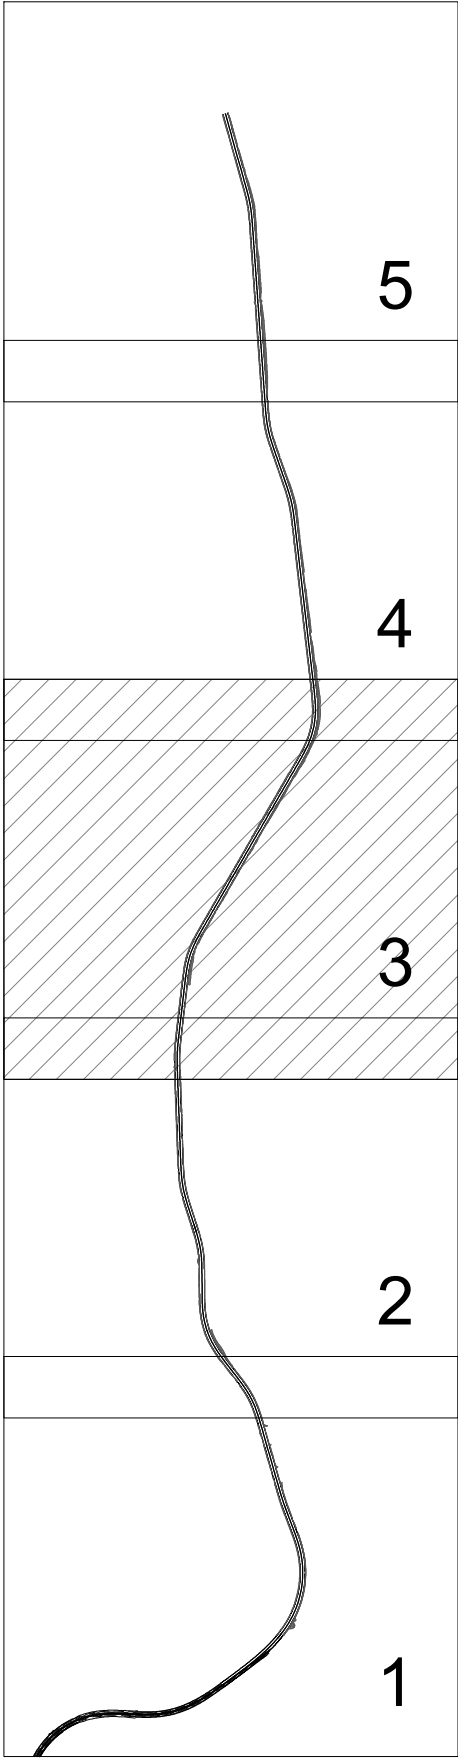

KEY PLAN



LEGENDA

UR Numeri Unità di Ricognizione

Limiti Unità di Ricognizione

Grado di visibilità

Nulla

Basso

Medio basso

Medio alto

Alto

Edificato

Proprietà inaccessibili

Inesplorabili (incalte)



STRADA STATALE 4 "VIA SALARIA"
Adeguamento della piattaforma stradale e messa
in sicurezza dal km 64+000 al km 70+800

PROGETTO DEFINITIVO

COD. RM 364

PROGETTAZIONE: R.T.I.: PROGİN S.p.A. (capogruppo mandataria)
CREW Cremonesi Workshop S.r.l - TECNOSISTEM S.p.A
ART Risorse Ambiente Territorio S.r.l - ECOPLAME S.r.l.

RESPONSABILE INTEGRAZIONE PRESTAZIONI SPECIALISTICHE:
Dott. Ing. Antonio GRIMALDI (Progin S.p.A.)
PROGETTISTA FIRMATARIO:
Dott. Ing. Lorenzo INFANTE (Progin S.p.A.)
Ordine degli Ingegneri della Provincia di Salerno n. 3446

RESPONSABILE STUDIO IMPATTO AMBIENTALE
Dott. Arch. Salvatore SCOPETTA (Progin S.p.A.)

IL GEOFISICO:
Dott. Geol. Giovanni CARRA (ART Ambiente Risorse e Territorio S.r.l.)
Ordine dei Geologi Regione Emilia Romagna n. 543 A

IL COORDINATORE PER LA SICUREZZA IN FASE DI PROGETTAZIONE:
Dott. Arch. Michele CURIALE (Progin S.p.A.)

VISTO: IL RESPONSABILE DEL PROCEDIMENTO:
Dott. Ing. Achille DEVOTFRANCESCHI

PROTOCOLLO DATA 202...

CAPOGRUPPO MANDATARIA:
PROGİN S.p.A.
DIREZIONE TECNICA:
Dott. Ing. Lorenzo INFANTE

MANDANTE:
CREW S.p.A.
DIREZIONE TECNICA:
Dott. Arch. Claudio TURRINI
Dott. Ing. M. AVETA

TECNOSISTEM_new.png
logo ecoplame.jpg
DIREZIONE TECNICA:
Dott. Ing. Ivo FRESIA
DIREZIONE TECNICA:
Dott. Arch. Pasquale PISANO

TRACCIATO 2

CARTA DELLA VISIBILITA' DEI SUOLI E DELLE UNITA' DI RICOGNIZIONE
Tav. 3 di 5

CODICE PROGETTO	NOME FILE	REVISIONE	SCALA
DP RM364 D21	CODICE ELAB. T02SG03AMBCT02A		1:2000
REV.	DESCRIZIONE	DATA	REDDATTO VERIFICATO APPROVATO